


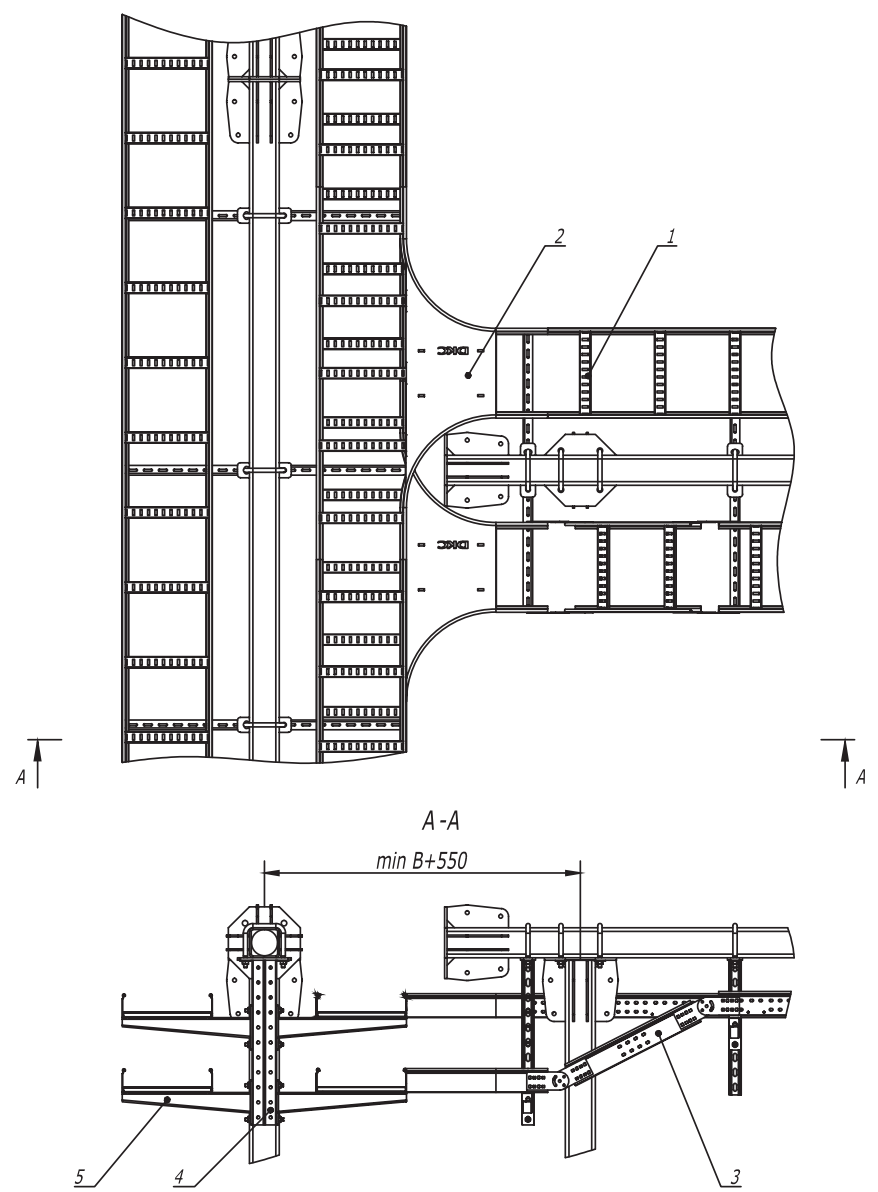




1. В - длина полки консоли .

| Поз.    | Наименование                                                | Код     | Кол.   | Примечание |       |                                                                            |        |      |        |
|---------|-------------------------------------------------------------|---------|--------|------------|-------|----------------------------------------------------------------------------|--------|------|--------|
| 1       | Лестничный лоток , цинк -ламельный                          |         |        |            |       |                                                                            |        |      |        |
| 2       | Т-ответвитель R300, цинк -ламельный                         |         |        |            |       |                                                                            |        |      |        |
| 3       | Угол вертикальный шарнирный универсальный , цинк -ламельный |         |        |            |       |                                                                            |        |      |        |
| 4       | Консоль двойная , 41 x 41 мм, горячеоцинкованная            | BBD41** |        |            |       |                                                                            |        |      |        |
| 5       | Усиленная консоль , горячеоцинкованная                      | BVN**** |        |            |       |                                                                            |        |      |        |
|         |                                                             |         |        |            |       |                                                                            |        |      |        |
|         |                                                             |         |        |            |       |                                                                            |        |      |        |
| Изм.    | Кол.уч.                                                     | Лист    | № док. | Подпись    | Дата  | DKC-2017.T5.12                                                             |        |      |        |
| Разраб. | Тиунов И.А.                                                 |         | 11     |            | 04.17 | Одностоечная эстакада .<br>Т-отвод трассы с лестничными кабельными лотками | Стадия | Лист | Листов |
| Пров.   | Чередниченко Г.А.                                           |         |        |            | 04.17 |                                                                            |        |      | 1      |
|         |                                                             |         |        |            |       |                                                                            |        |      |        |
Инв. № подл.

Подпись и дата

Взам. инв. №

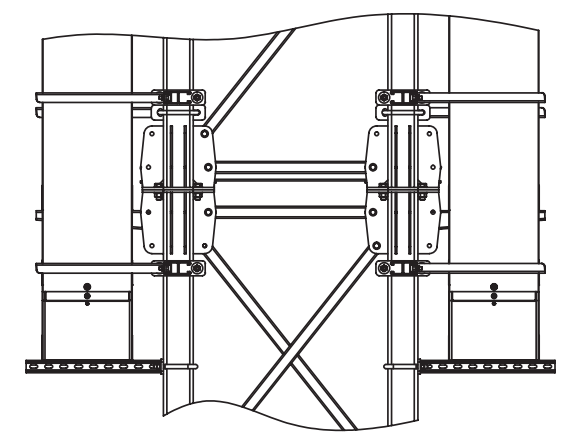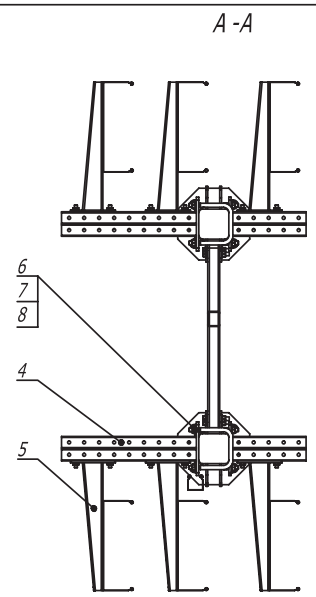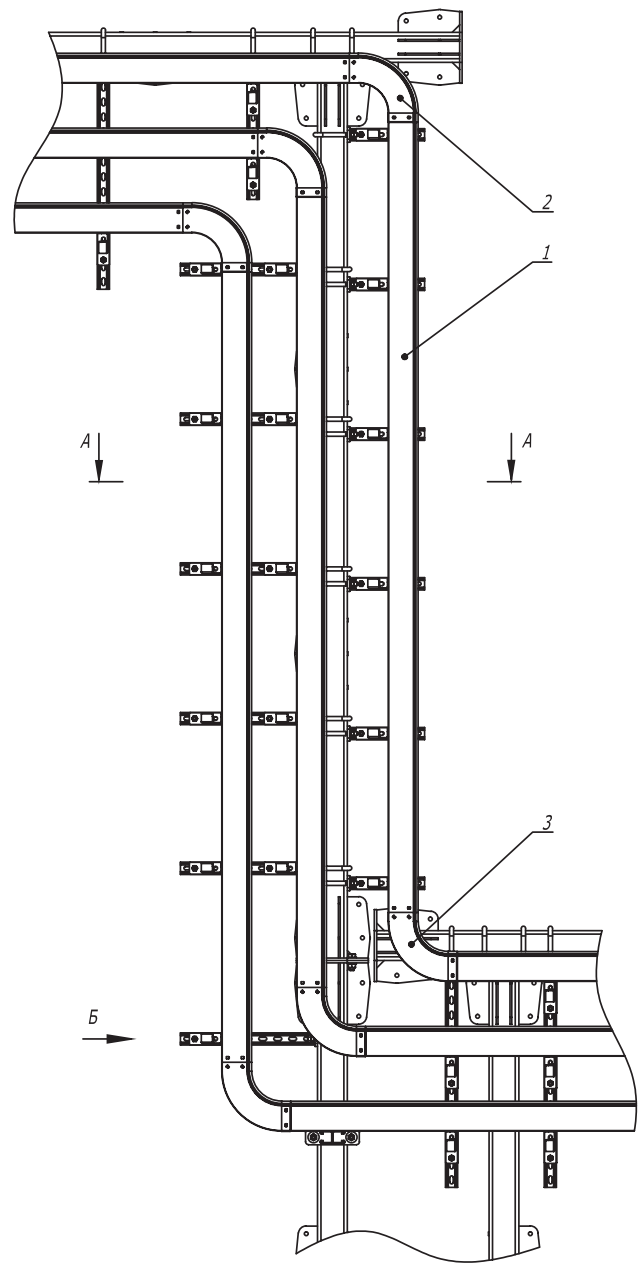

| Поз.           | Наименование                                        | Код          | Кол.   | Примечание |       |                                     |        |  |  |
|----------------|-----------------------------------------------------|--------------|--------|------------|-------|-------------------------------------|--------|--|--|
| 1              | Лоток кабельный, цинк -ламельный                    |              |        |            |       |                                     |        |  |  |
| 2              | Угол CD 90 вертикальный внеш. 90°, цинк -ламельный  |              |        |            |       |                                     |        |  |  |
| 3              | Угол CS 90 вертикальный внутр. 90°, цинк -ламельный |              |        |            |       |                                     |        |  |  |
| 4              | Консоль двойная, 41 x 41 мм, горячеоцинкованная     | BBD41**      |        |            |       |                                     |        |  |  |
| 5              | Усиленная консоль, горячеоцинкованная               | BBH****      |        |            |       |                                     |        |  |  |
| 6              | Крепежная скоба, горячеоцинкованная                 | CRB1000HDZ   |        |            |       |                                     |        |  |  |
| 7              | Шайба кузовная 12, горячеоцинкованная               | CM 121200HDZ |        |            |       |                                     |        |  |  |
| 8              | Гайка шестигранная М 12, горячеоцинкованная         | CM 111200HDZ |        |            |       |                                     |        |  |  |
| DKC-2017.T5.35 |                                                     |              |        |            |       |                                     |        |  |  |
| Изм.           | Кол.уч.                                             | Лист         | № док. | Подпись    | Дата  | Плоская эстакада. Переход по высоте |        |  |  |
| Разраб.        | Тигунов И.А.                                        |              |        |            | 04.17 |                                     |        |  |  |
| Пров.          | Череди́нченко Г.А.                                  |              |        |            | 04.17 |                                     |        |  |  |
|                |                                                     |              |        |            |       |                                     |        |  |  |
|                |                                                     |              |        |            |       | DKC                                 |        |  |  |
|                |                                                     |              |        |            |       |                                     |        |  |  |
|                |                                                     |              |        |            |       |                                     |        |  |  |
| Стадия         |                                                     |              |        |            |       | Лист                                | Листов |  |  |
|                |                                                     |              |        |            |       |                                     | 1      |  |  |

|              |                |              |
|--------------|----------------|--------------|
| Изм. № подл. | Подпись и дата | Взам. инв. № |
|              |                |              |