




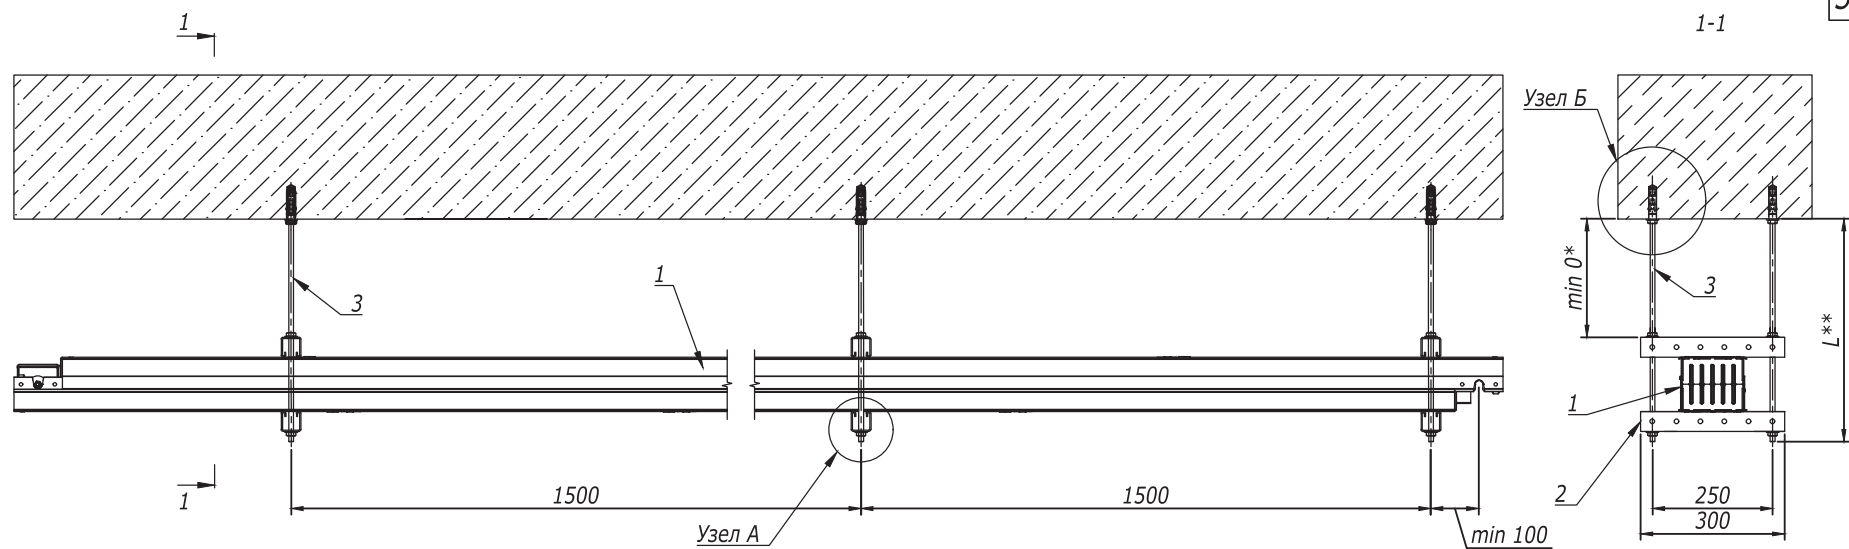

Узел А

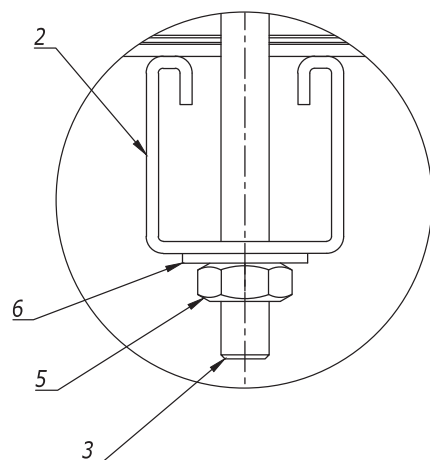

Узел Б

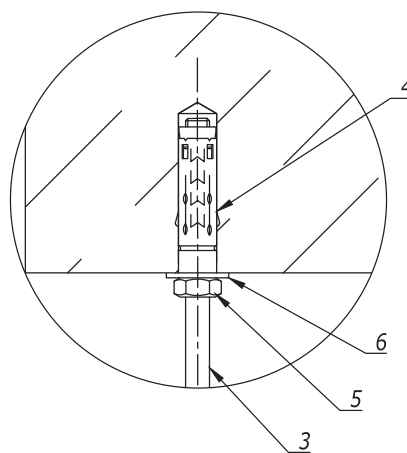

Поз.	Наименование	Код	Кол.	Примечание
1	Секция шинпровода прямая		n	DKC-2017.DT.01-02
2	Профиль ВРМ -41 300 мм	ВРМ 4103	2	кол-во, необходимое для монтажа одного подвеса
3	Шпилька резьбовая М 10 DIN975	СМ 201002	2	
4	Анкер стандартный М 10	СМ 421060	2	
5	Гайка М 10 DIN934	СМ 111000	6	
6	Шайба М 10 DIN9021	СМ 121000	6	

Примечание:

* - Шинпровод может быть установлен вплотную к поверхности стены/потолка;

** - Параметр L (мм) не нормируется, выбирается исходя из проекта.

DKC-2017.DT.07




Изм.	Лист	№ документа	Подпись	Дата
Разраб.	Яхин Б.Ф.			04.17
Пров.	Чередищенко Т.А.			04.17
Н. контр.				
Утвердил	Дядичко А.В.			04.17

Горизонтальное крепление
распределительного шинпровода
на ребро на подвесах

Стадия	Лист	Листов
Р	1	1

DKC

Формат А3

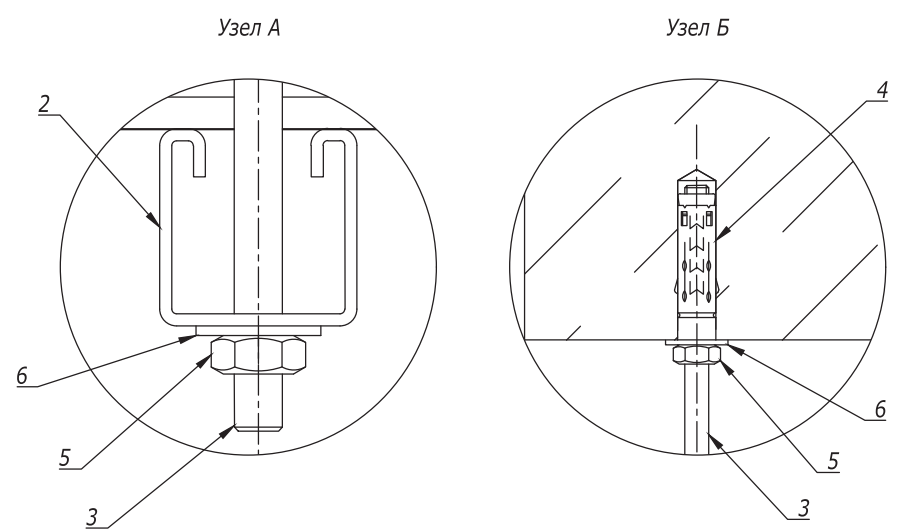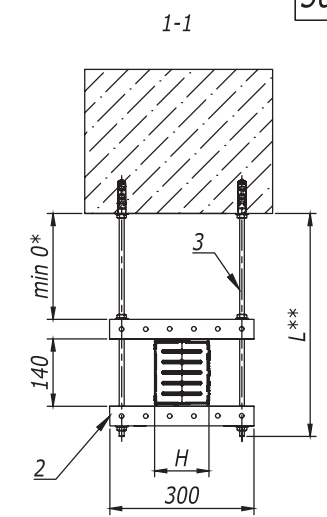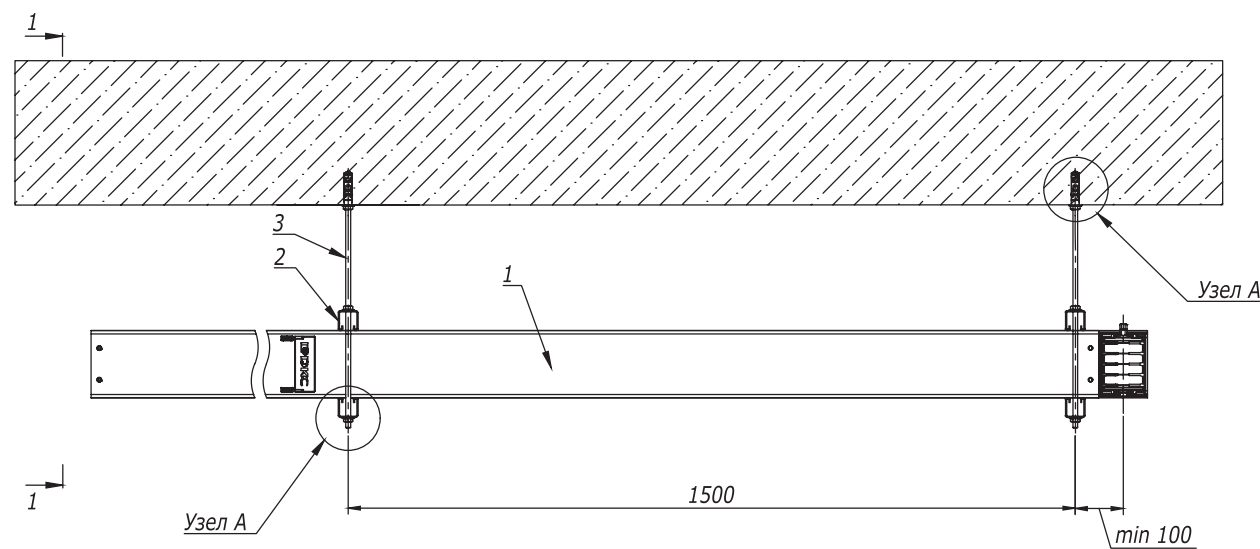

Поз.	Наименование	Код	Кол.	Примечание
1	Секция шинпровода прямая		n	DKC-2017.DT.01-02
2	Профиль ВРМ-41 300 мм	ВРМ 4103	2	кол-во, необходимое для монтажа одного подвеса
3	Шпилька резьбовая М 10 DIN975	СМ 201002	2	
4	Анкер стандартный М 10	СМ 421060	2	
5	Гайка М 10 DIN934	СМ 111000	6	
6	Шайба М 10 DIN9021	СМ 121000	6	

Примечание:

* - Шинпровод может быть установлен вплотную к поверхности стены/потолка;

** - Параметр L (мм) не нормируется, выбирается исходя из проекта.

					DKC-2017.DT.08			
Изм.	Лист	№ документа	Подпись	Дата	Горизонтальное крепление распределительного шинпровода плашмя на подвесах	Стадия	Лист	Листов
Разраб.		Яхин Б. Ф.		04.17		Р	1	1
Пров.		Чередищенко Г.А.		04.17				
Н. контр.								
Утвердил		Дядичко А.В.		04.17				



Формат А3

Инв. № подл.	Подпись и дата	Взам. инв. №