
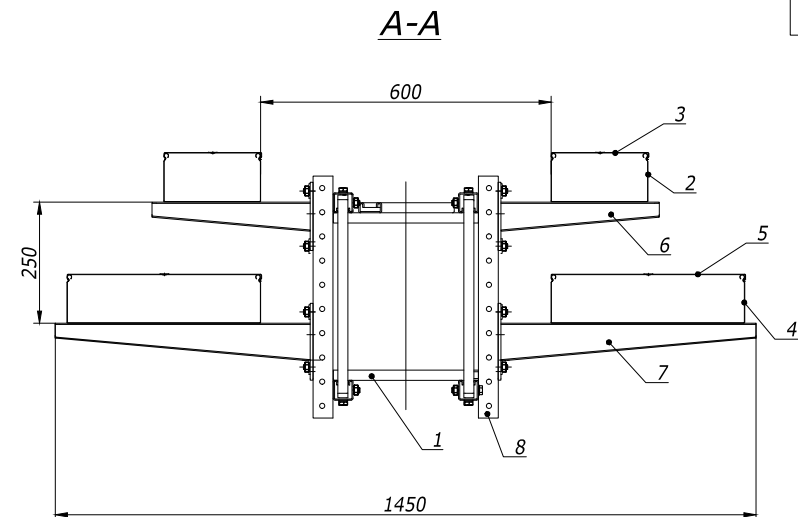


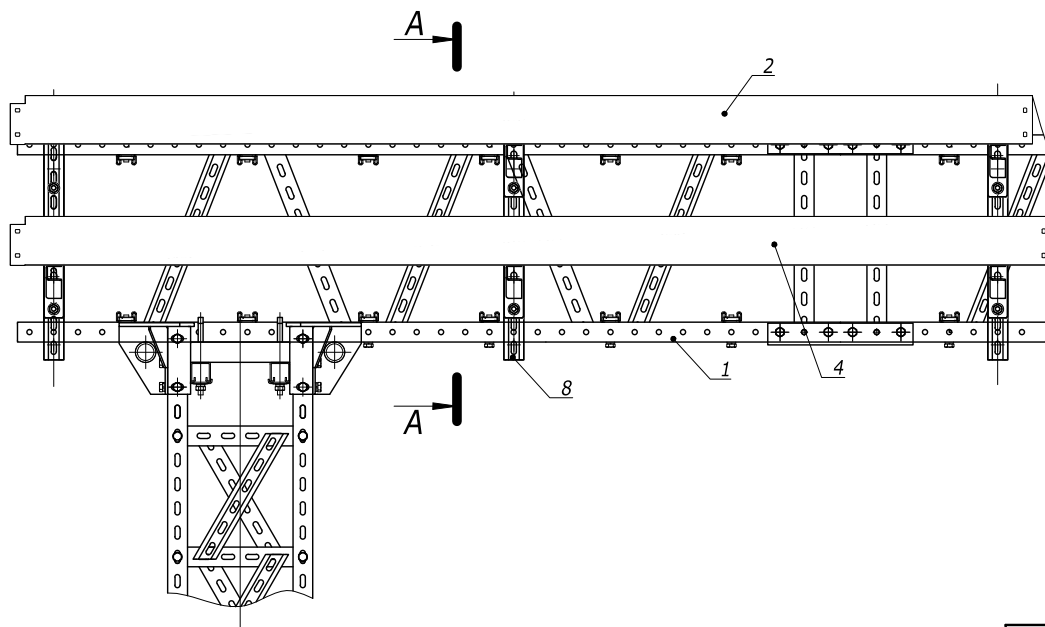

Примечание:

1. Шаг стоек ВРМ-41 и количество ярусов лотков указано в качестве примера.

Поз.	Наименование	Код	Кол.	Примечание
1	Горизонтальная опора (ригель)			DKC-2014.B5.R.05
2	Лоток 100x200, L3000, толщ. 1,0 мм горячеоцинкованный	3510310HDZ		
3	Крышка на лоток шириной 200 мм, цинк-ламельная	3552410ZL		
4	Лоток 100x400, L3000, горячеоцинкованный	35105HDZ		
5	Крышка на лоток шириной 400 мм, цинк-ламельная	3552610ZL		
6	Усиленная консоль ш. 300 мм, горячеоцинкованная	BBH6030HDZ	2	
7	Усиленная консоль ш. 500 мм, горячеоцинкованная	BBH6050HDZ	2	
8	С-профиль 41x41, L500 мм, горячеоцинкованный	ВРМ4105HDZ	2	

DKC-2014.B5.R.16

Изм.	Кол.уч.	Лист	№ док.	Подпись	Дата
Разраб.					01.01.14
Пров.					01.01.14
Н.контр.					




Прокладка взаимно
резервирующих силовых
кабельных линий
Типовое решение

Стадия	Лист	Листов
Р		1


DKC

Формат А3

Инва. № подл.	Взам. инв. №
Подпись и дата	

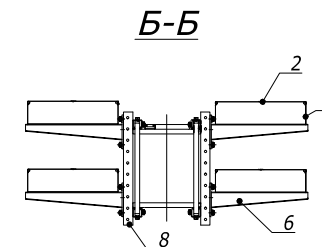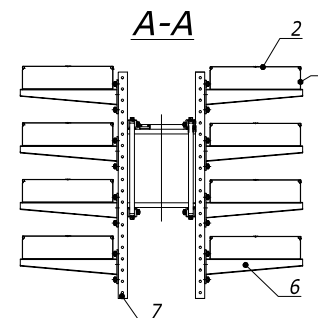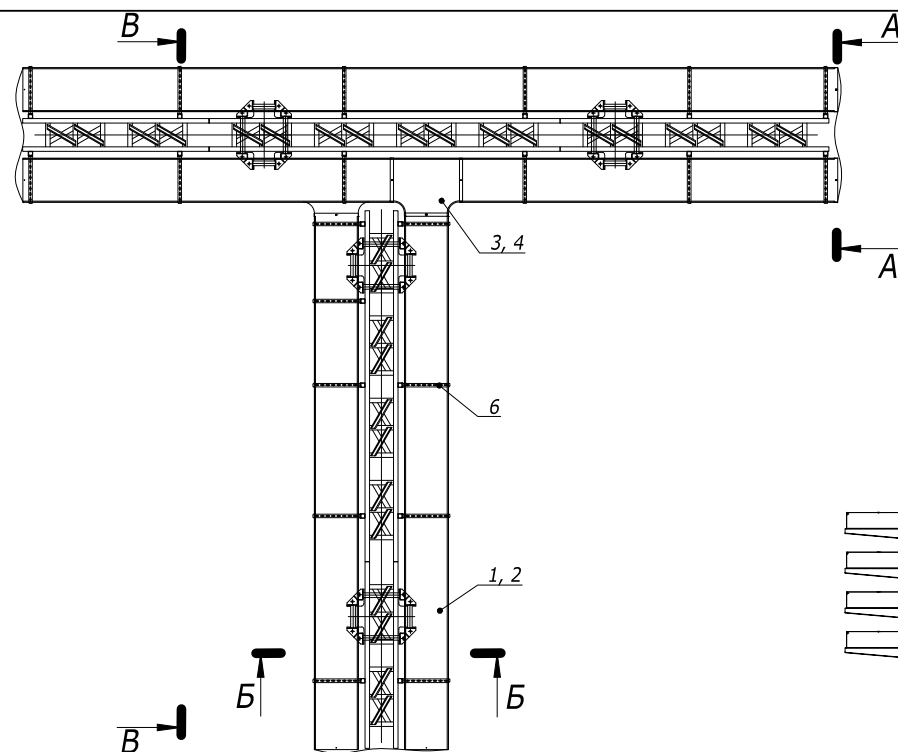

B-B

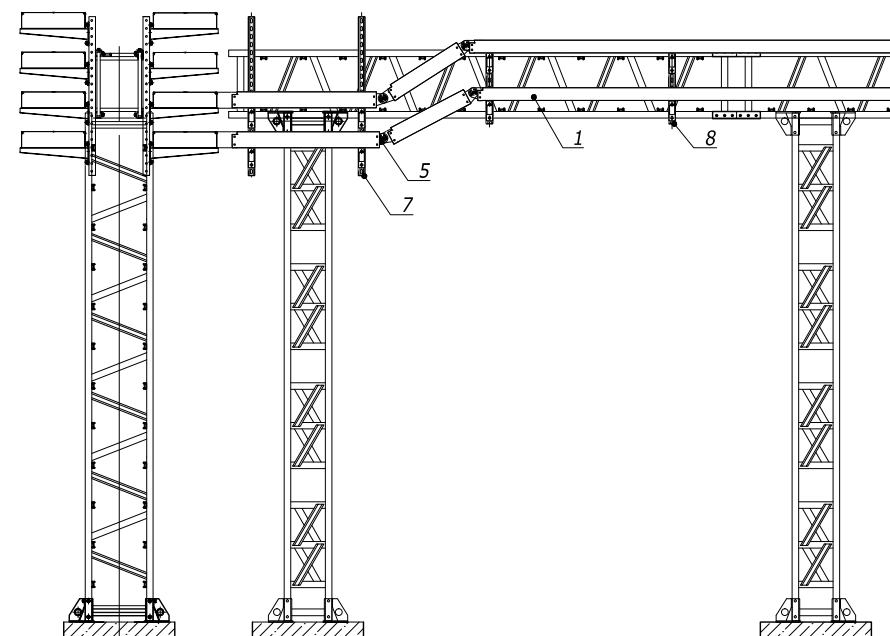

Примечание:

- Шаг стоек ВРМ-41 и количество ярусов лотков указано в качестве примера.
- При отводе лотков с изменением уровня прокладки трассы используются шарнирные пластины.

Инв. № подл.	Подпись и дата	Взам. инв. №	Поз.	Наименование	Код	Примечание
			1	Лоток 100х400, L3000, горячеоцинкованный	35105HDZ	
			2	Крышка на лоток шириной 400 мм, цинк-ламельная	3552610ZL	
			3	Ответвитель DPT Т-образный 400х100, горячеоцинкованный	36165HDZ	
			4	Крышка DPT, осн.400, цинк-ламельная	38046ZL	
			5	Пластина крепежная GSV H100, горячеоцинкованная	30015HDZ	
			6	Усиленная консоль ш. 400 мм, горячеоцинкованная	BBH6040HDZ	
			7	С-профиль 41х41, L1000 мм, горячеоцинкованный	BPM4110HDZ	
			8	С-профиль 41х41, L500 мм, горячеоцинкованный	BPM4105HDZ	

Изм.	Кол.уч.	Лист	№ док.	Подпись	Дата
Разраб.	Назоров Р.Н.				01.01.14
Пров.	Чередниченко Г.А.				01.01.14
Н.контр.					

DKC-2014.B5.R.19




Т-отвод прямого участка трассы
на 90° с листовыми лотками

Типовое решение

Стадия	Лист	Листов
Р	1	2

DKC

Формат А3

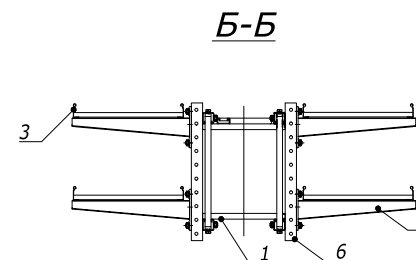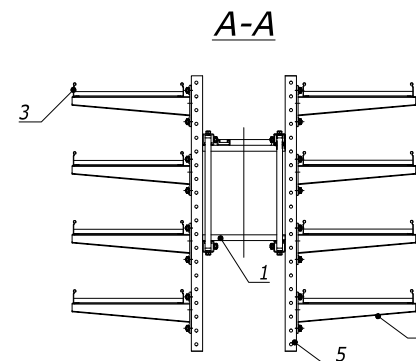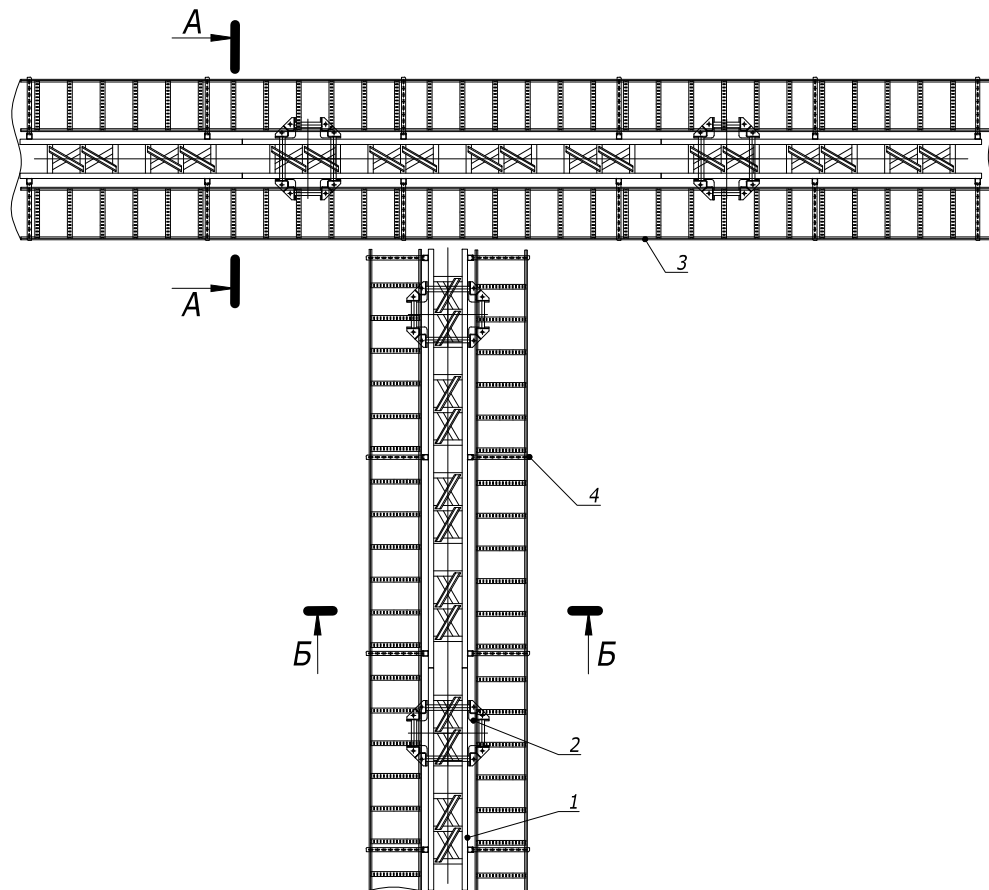

Примечание :

- Шаг стоек ВРМ-41 и количество ярусов лотков указано в качестве примера.
- При отводе трассы лестничных лотков предполагается перекидка кабеля.

Изм.	Кол.уч.	Лист	№ док.	Подпись	Дата
Разраб.	Назоров Р.Н.	01.01.14			
Пров.	Чердынченко Г.А.	01.01.14			
Н.контр.					

Поз.	Наименование	Код	Примечание
1	Опорная конструкция (ригель эстакады)		DKC-2014.B5.R.05
2	Основание опорной конструкции BTG-20	BTG2001HDZ	DKC-2014.B5.R.02
3	Лестничный лоток 50x400, L3000, горячеоцинкованный	LL5040HDZ	
4	Усиленная консоль ш. 400 мм, горячеоцинкованная	BBH6040HDZ	
5	C-профиль 41x41, L1000 мм, горячеоцинкованный	BPM4110HDZ	
6	C-профиль 41x41, L500 мм, горячеоцинкованный	BPM4105HDZ	

DKC-2014.B5.R.20					
Изм.	Кол.уч.	Лист	№ док.	Подпись	Дата
Разраб.	Назоров Р.Н.	01.01.14			
Пров.	Чердынченко Г.А.	01.01.14			
Н.контр.					

Т-отвод прямого участка на 90° с лестничными лотками			Стадия	Лист	Листов
Типовое решение			Р		1

