



Консоль ВВР-21

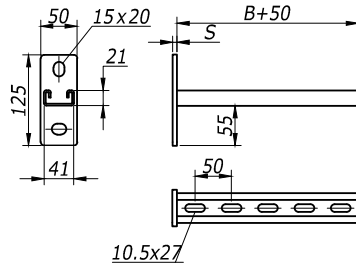


<i>B</i>	<i>S</i>	<i>Вес,</i>	<i>Код</i>
<i>мм</i>	<i>мм</i>	<i>кг/ шт</i>	
200	6	0,72	BBP2120HDZ
300	6	0,90	BBP2130HDZ
400	8	1,18	BBP2140HDZ
500	8	1,34	BBP2150HDZ
600	8	1,52	BBP2160HDZ

Консоль ВВД-21

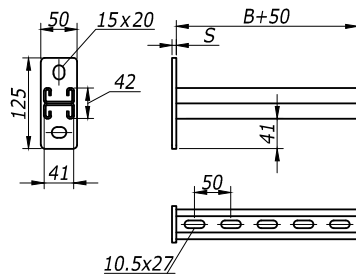


<i>B</i>	<i>S</i>	<i>Вес,</i>	<i>Код</i>
<i>мм</i>	<i>мм</i>	<i>кг/ шт</i>	
200	6	1,07	BBP4120HDZ
300	6	1,33	BBP4130HDZ
400	8	1,60	BBP4140HDZ
500	8	1,86	BBP4150HDZ
600	8	2,13	BBP4160HDZ

Консоль ВВР-41

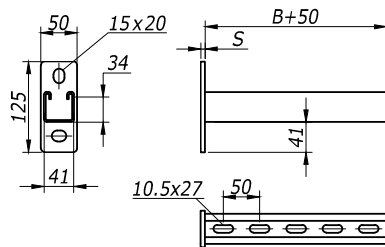


<i>B</i>	<i>S</i>	<i>Вес,</i>	<i>Код</i>
<i>мм</i>	<i>мм</i>	<i>кг/ шт</i>	
200	6	1,16	BBD2120HDZ
300	6	1,46	BBD2130HDZ
400	8	1,98	BBD2140HDZ
500	8	2,34	BBD2150HDZ
600	8	2,66	BBD2160HDZ

Держатель огнезащитной перегородки ВМЗ-15

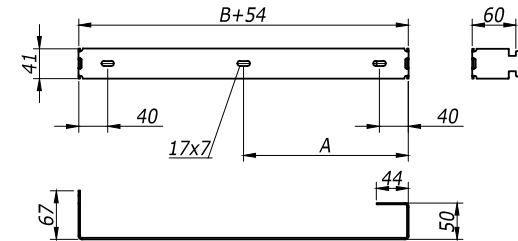


<i>B</i>	<i>Вес,</i>	<i>Код</i>
<i>мм</i>	<i>кг/ шт</i>	<i>испол. 1</i>
200	0,12	BMZ1520
300	0,17	BMZ1530
400	0,23	BMZ1540
500	0,29	BMZ1550
600	0,35	BMZ1560

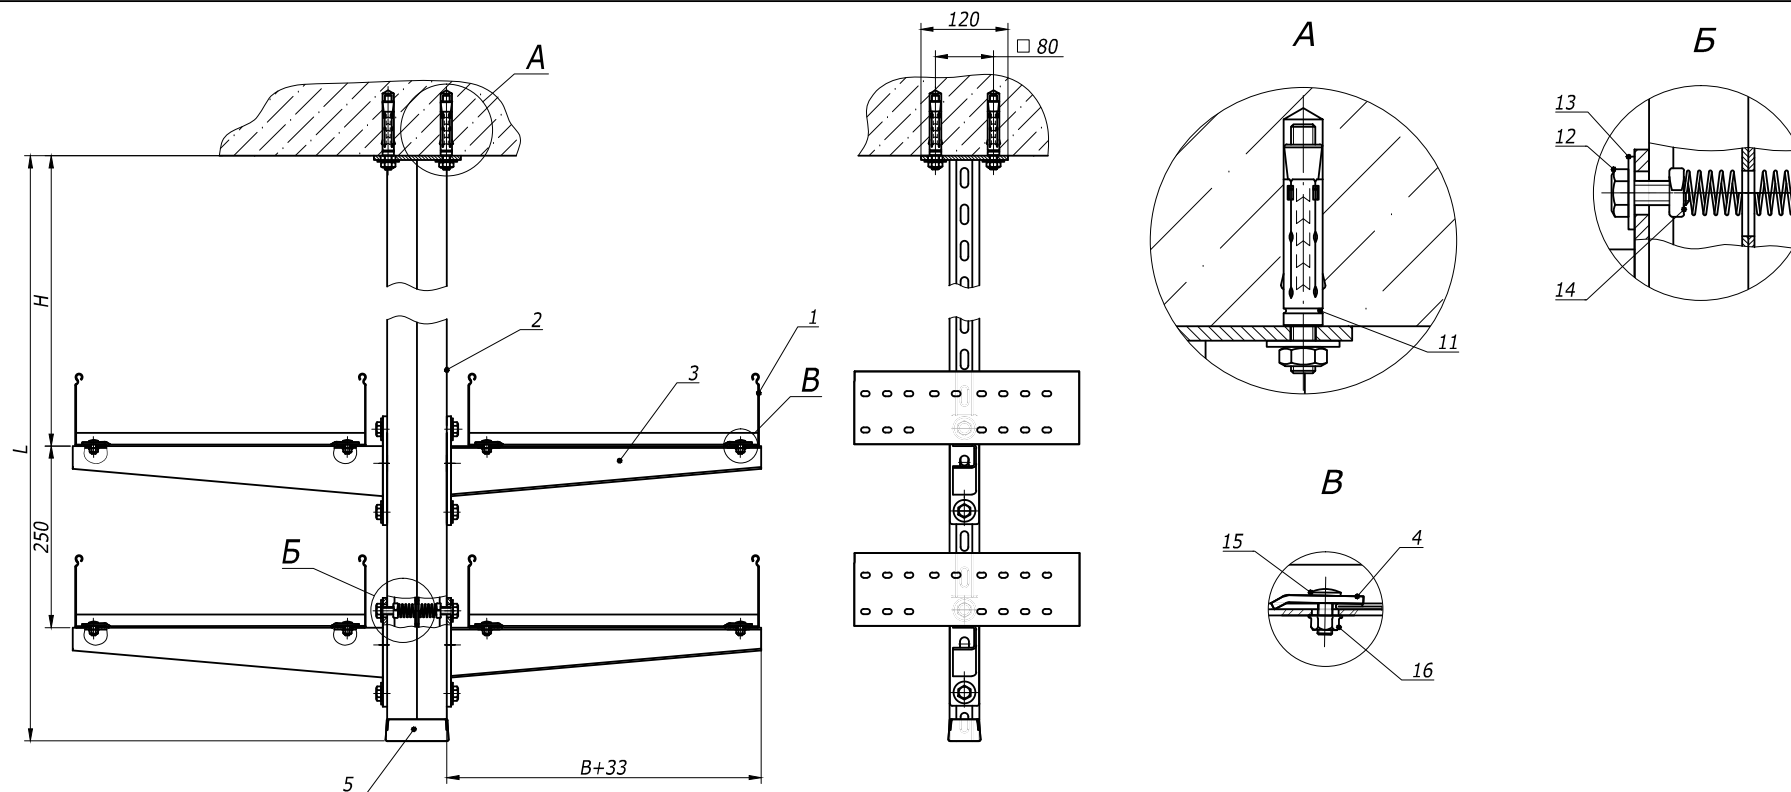

Поз.	Наименование	Код	Кол.	Примечание
1	Лоток лест-ый прямой элемент			DKC-2012.L5.02;.03;.04
2	Подвес BSD-41		1	DKC-2012.L5.15
3	Консоль BVH-70/BVN-60 (BVP-41/BVP-21/BBD-21)		4	DKC-2012.L5.14
4	Прижимы кабельного лотка	LP1000	8	DKC-2012.L5.08
5	Заглушка торцевая BPO	LS0082	1	
11	Анкер стальной со шпилькой, М10	СМ 441060	4	
12	Болт, DIN933, М10х25	СМ021025	8	
13	Шайба, DIN125, М10	СМ 241000	8	
14	Гайка с пружиной, М10	СМ 161000	8	
15	Винт, DIN603, М6	СМ 010620	8	
16	Гайка с насечкой, DIN6923, М6	СМ 100600	8	

Изм.	Кол.уч.	Лист	№ док.	Подпись	Дата	DKC-2012.L5.33		
Разраб.	Асеев					Подвес к потолку симметричный в несколько уровней Габаритный чертеж		
Пров.	Чередниченко Г.А.							
Н.контр.	..							
						Стадия	Лист	Листов
						Р		1
						DKC		

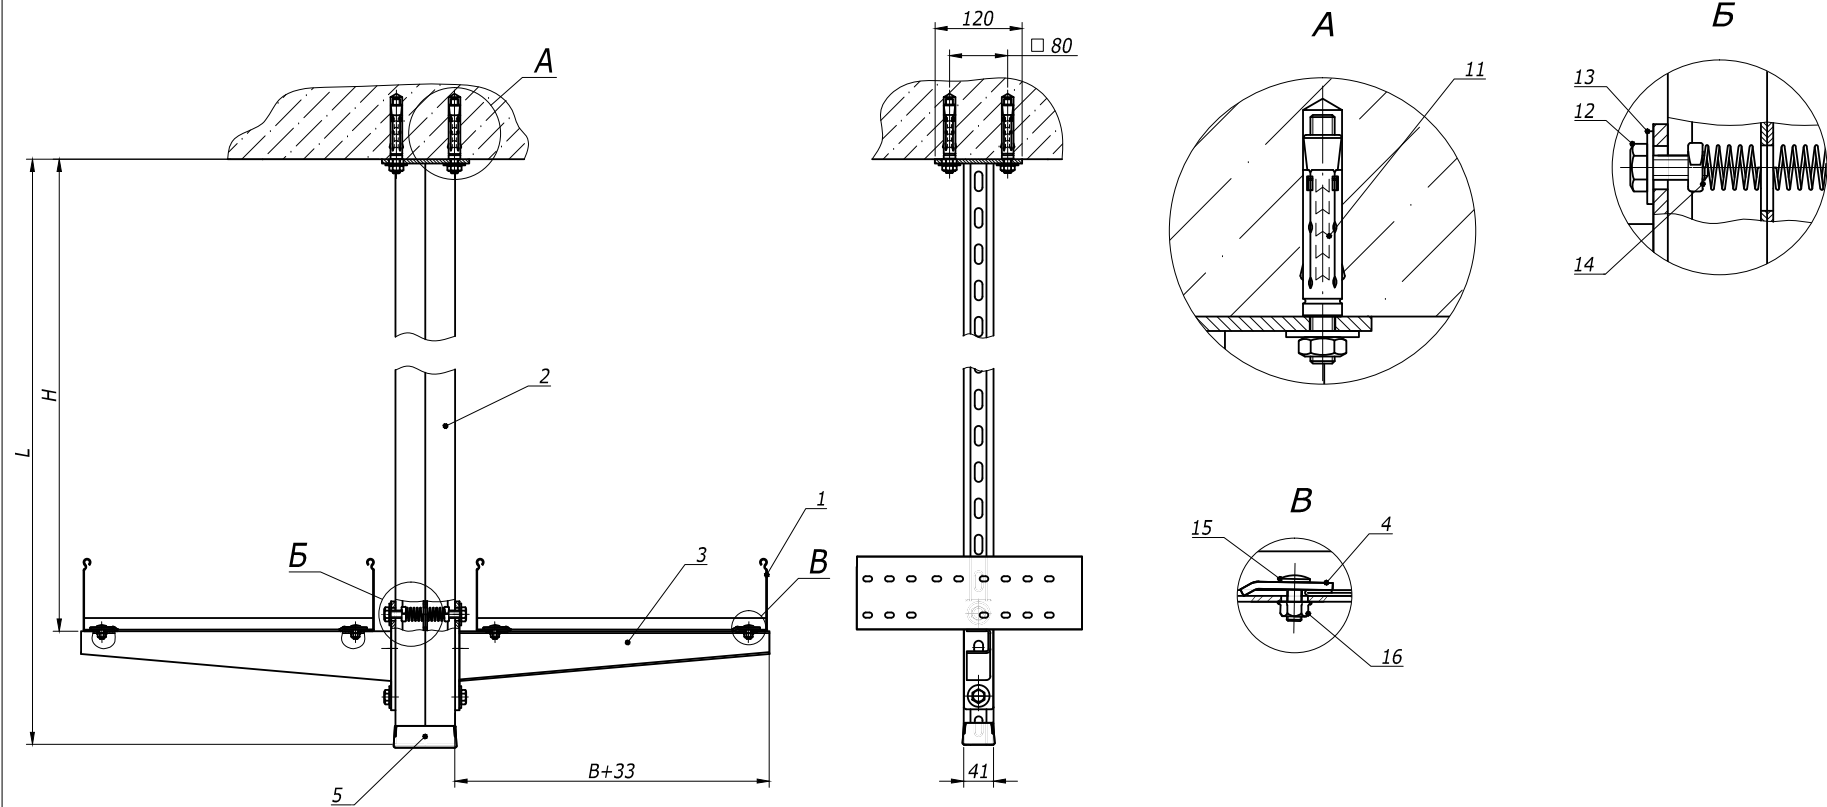

Поз.	Наименование	Код	Кол.	Примечание
1	Лоток лест-ый прямой элемент			DKC-2012.L5.02; 03; 04
2	Подвес BSD-41		1	DKC-2012.L5.15
3	Консоль BBH-70/BBH-60 (BBP-41/BBP-21/BBD-21)		2	DKC-2012.L5.14
4	Прижимы кабельного лотка	LP1000	1	DKC-2012.L5.08
5	Заглушка торцевая BPO	LS0082	1	
11	Анкер стан-ый со шпилькой, М10	CM441060	4	
12	Болт, DIN933, М10х25	CM021025	4	
13	Шайба, DIN125, М10	CM241000	8	
14	Гайка с пружиной, М10	CM161000	4	
15	Винт, DIN603, М6	CM010620	4	
16	Гайка с насечкой, DIN6923, М6	CM100600	4	







Изм.	Кол.уч.	Лист	№ док.	Подпись	Дата
Разраб.	Асеев				
Пров.	Чередищенко Г.А.				
Н.контр.	..				

DKC-2012.L5.34

Подвес к потолку
симметричный
Габаритный чертеж

Стадия	Лист	Листов
Р		1


Формат А3

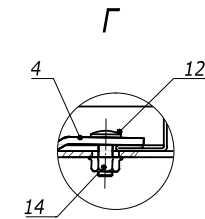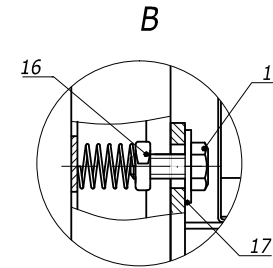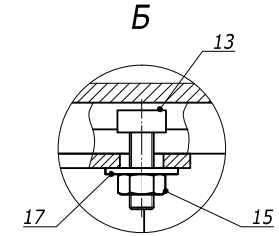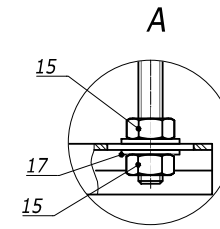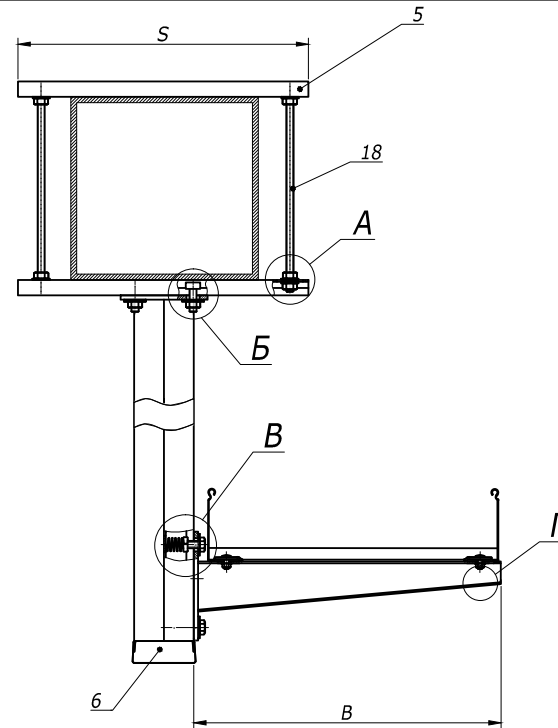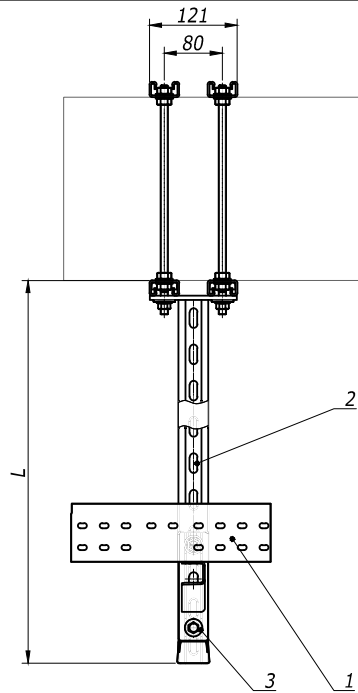

Поз.	Наименование	Код	Кол.	Примечание
1	Лоток лест-ый прямой элемент			DKC-2012.L5.02;.03;.04
2	Подвес BSD-41		1	DKC-2012.L5.15
3	Консоль ВВН-70/ВВН-60 (ВВР-41/ВВР-21/ВВД-21)		1	DKC-2012.L5.14
4	Прижимы кабельного лотка	LP1000	2	DKC-2012.L5.08
5	Профиль BPL-21		2	DKC-2012.L5.11
6	Заглушка торцевая ВРО	LS0082	1	
11	Болт, DIN933, M10x25	CM021025	2	
12	Винт, DIN603, M6	CM010620	2	
13	Винт для крепления к профилю	CM041030	6	
14	Гайка с насечкой, DIN6923, M6	CM100600	2	
15	Гайка шестигранная, DIN 934	CM111000	22	
16	Гайка с пружиной, M10	CM161000	2	
17	Шайба, DIN125, M10	CM241000	22	
18	Шпилька резьбовая, DIN 975/976	CM201001	4	






Взам. инв. №
Подпись и дата
Инв. № упол.

						DKC-2012.L5.36			
Изм.	Кол.уч	Лист	№ док.	Подпись	Дата	Крепление вдоль/поперек балки в один уровень Габаритный чертеж	Стадия	Лист	Листов
Разраб.	Асеев						Р		1
Пров.	Череди́нченко Г.А.								
Н.контр.	..								

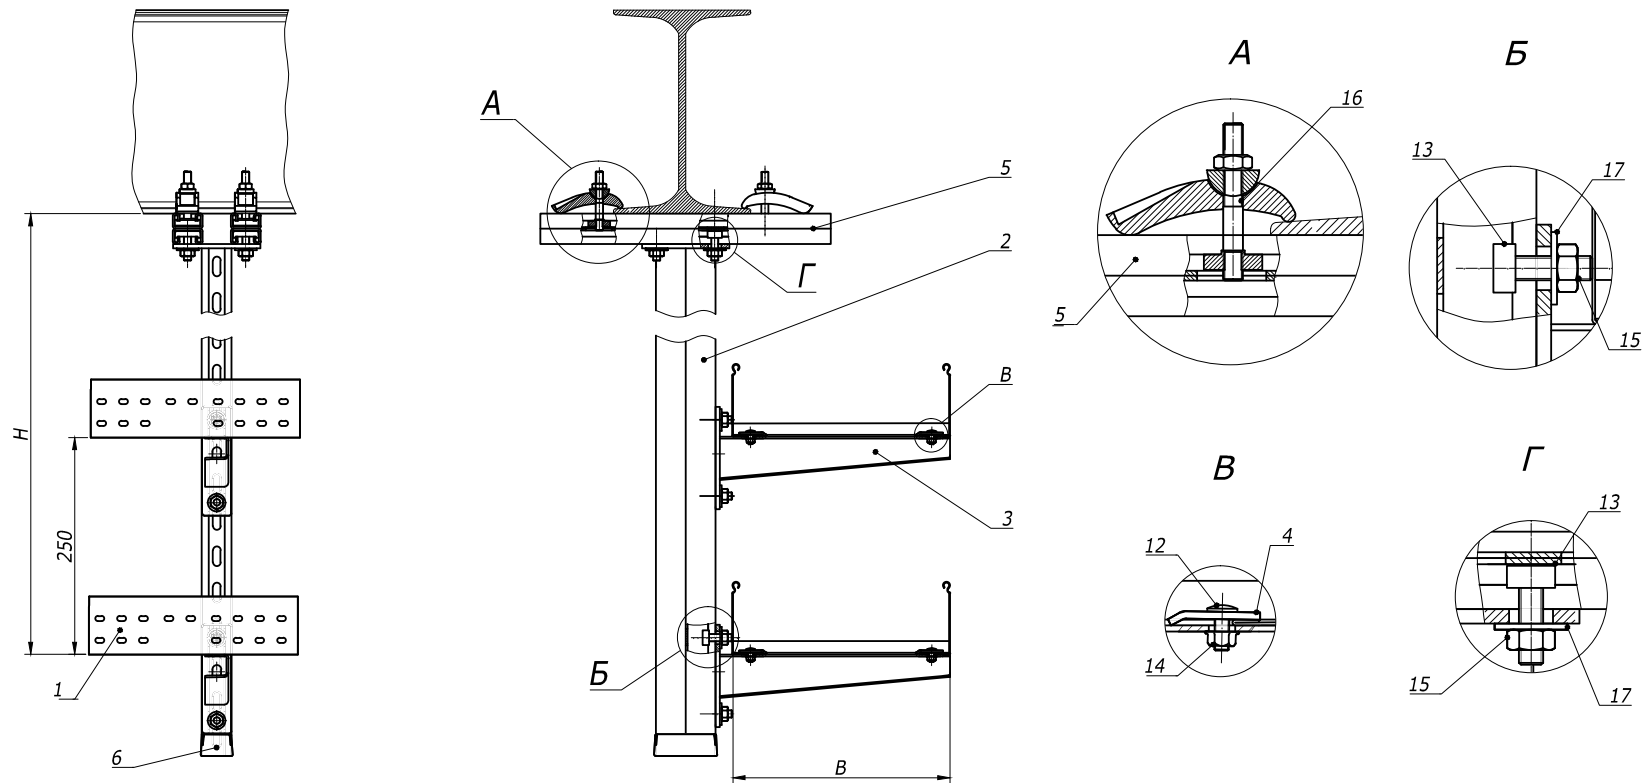





Поз.	Наименование	Код	Кол.	Примечание
1	Лоток лест-ый прямой элемент			DKC-2012.L5.02;03;04
2	Подвес BSD-41		1	DKC-2012.L5.15
3	Консоль BBN-70/BBN-60 (BBP-41/BBP-21/BBD-21)			DKC-2012.L5.14
4	Прижимы кабельного лотка	LP1000	2	DKC-2012.L5.08
5	Профиль BPL-21		2	DKC-2012.L5.11
6	Заглушка торцевая BPO	LS0082	1	
12	Винт, DIN603, M6	CM010620	4	
13	Винт для крепления к профилю, M10	CM041030	8	
14	Гайка с насечкой, DIN6923, M6	CM100600	4	
15	Гайка шестигранная, DIN 934, M10	CM111000	8	
16	Струбина закрывающая	CM301001	4	
17	Шайба, DIN125, M10	CM241000	8	

						DKC-2012.L5.38			
Изм.	Кол.уч	Лист	№ док.	Подпись	Дата	Крепление вдоль / поперек двухавра в два уровня Габаритный чертеж	Стадия	Лист	Листов
Разраб.	Асеев						Р		1
Пров.	Череди́нченко Г.А.								
Н.контр.	..								

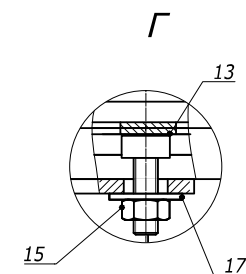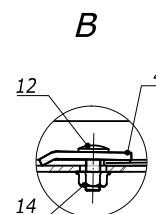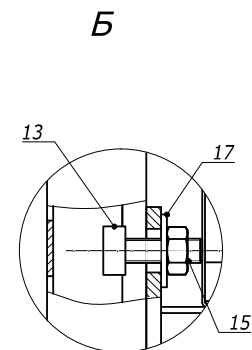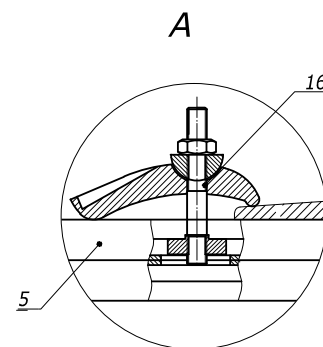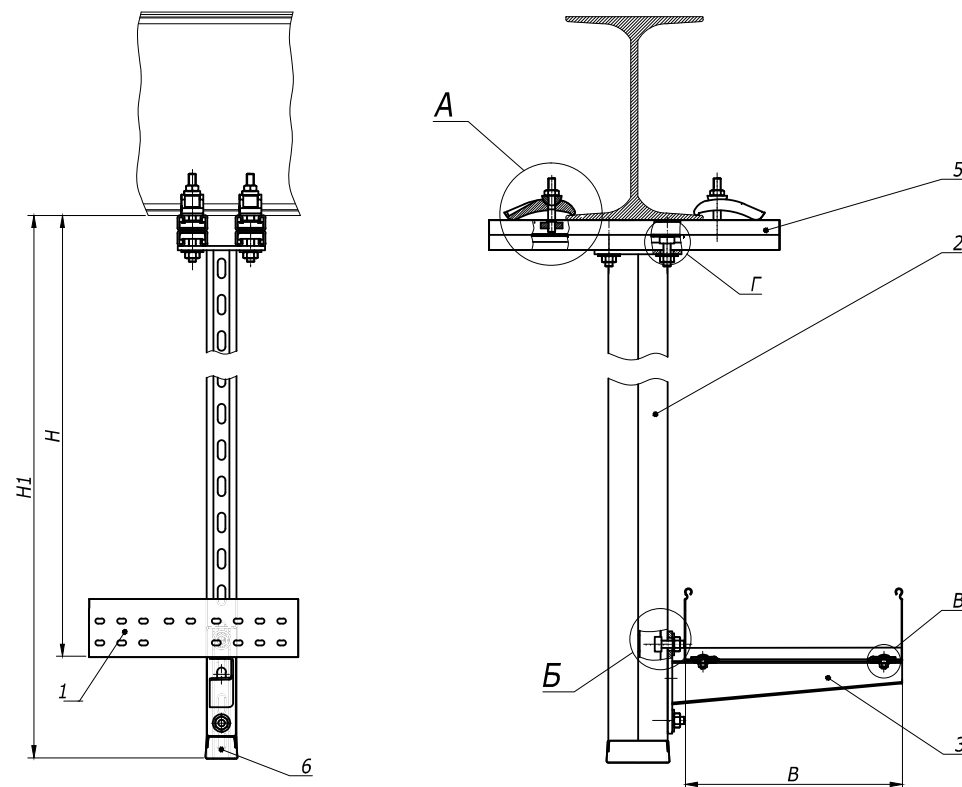


Поз.	Наименование	Код	Кол.	Примечание
1	Лоток лест-ый прямой элемент			DKC-2012.L5.02;.03;.04
2	Подвес BSD-41		1	DKC-2012.L5.15
3	Консоль BBH-70/BBH-60 (BBP-41/BBP-21/BBD-21)		1	DKC-2012.L5.14
4	Прижимы кабельного лотка	LP1000	2	DKC-2012.L5.08
5	Профиль BPL-21		2	DKC-2012.L5.11
6	Заглушка торцевая BPO	LS0082	1	
12	Винт, DIN603, M6	CM010620	2	
13	Винт для крепления к профилю, M10	CM041030	6	
14	Гайка с насечкой, DIN6923, M6	CM100600	2	
15	Гайка шестигранная, DIN 934, M10	CM111000	6	
16	Струбцина закрывающая	CM301001	4	
17	Шайба, DIN125, M10	CM241000	6	

Изм.	Кол.уч.	Лист	№ док.	Подпись	Дата	DKC-2012.L5.39		
Разраб.	Асеев					Крепление вдоль/поперек двутавра Габаритный чертеж	Стадия	Лист
Пров.	Чередниченко Г.А.						Р	1
Н.контр.	..							

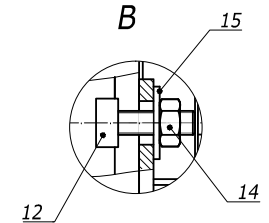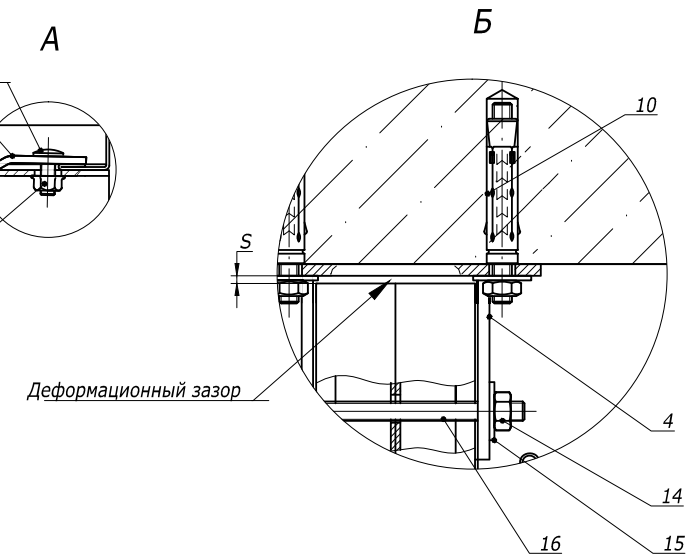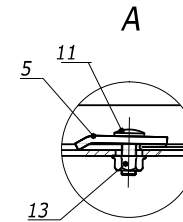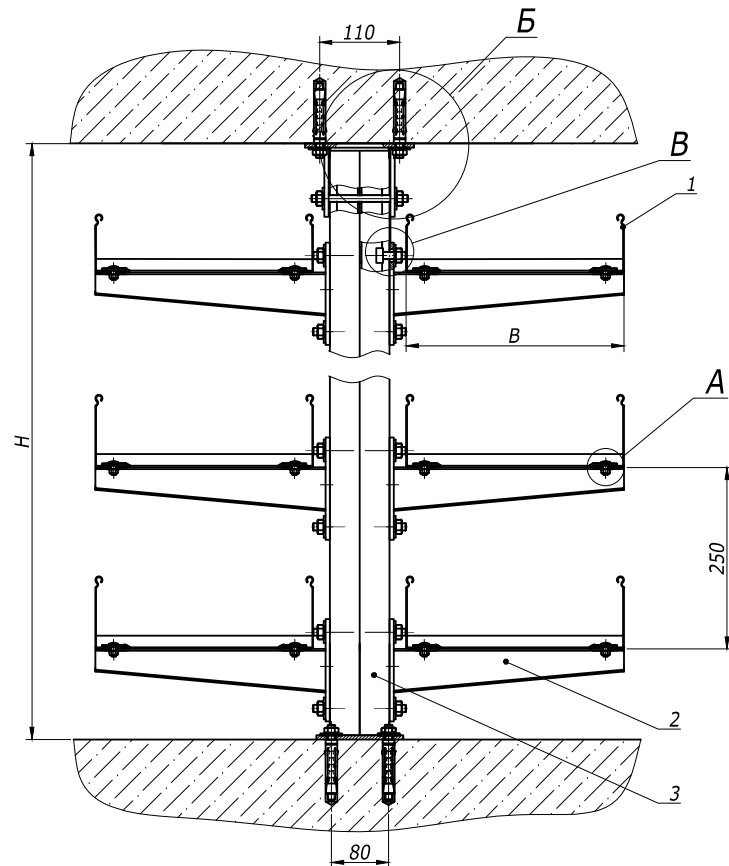


	Поз.	Наименование	Код	Кол.	Примечание
Взам. инв. №	1	Лоток лест-ый прямой элемент			DKC-2012.L5.02;03;04
	2	Консоль ВВН-70/ВВН-60 (ВВР-41/ВВР-21/ВВД-21)		1	DKC-2012.L5. 14
	3	Подвес BSD-41		n	DKC-2012.L5. 15
Подпись и дата	4	Монтажная опора для профиля 82x41	BSF8201HDZ	1	DKC-2012.L5. 20
	5	Прижимы кабельного лотка	LP1000	nx2	DKC-2012.L5. 08
	10	Анкер стан-ый со шпилькой, М10	СМ441060	6	
	11	Винт, DIN603, М6	СМ010620	nx2	
Инв. №подл.	12	Винт для крепления к профилю, М10	СМ041030	nx2+2	
	13	Гайка с насечкой, DIN6923, М6	СМ100600	nx2	
	14	Гайка шестигранная, DIN 934, М10	СМ111000	nx2+2	
	15	Шайба, DIN125, М10	СМ241000	nx2+2	
	16	Шпилька резьбовая, DIN975, М8	СМ200801	1	

						DKC-2012.L5.52		
Изм.	Кол.уч.	Лист	№док.	Подпись	Дата	Опора в распор Габаритный чертеж		
Разраб.	Асеев							
Пров.	Чередишченко Г.А.							
Н.контр.	..							
						Стадия	Лист	Листов
						Р		1
						Формат А3		

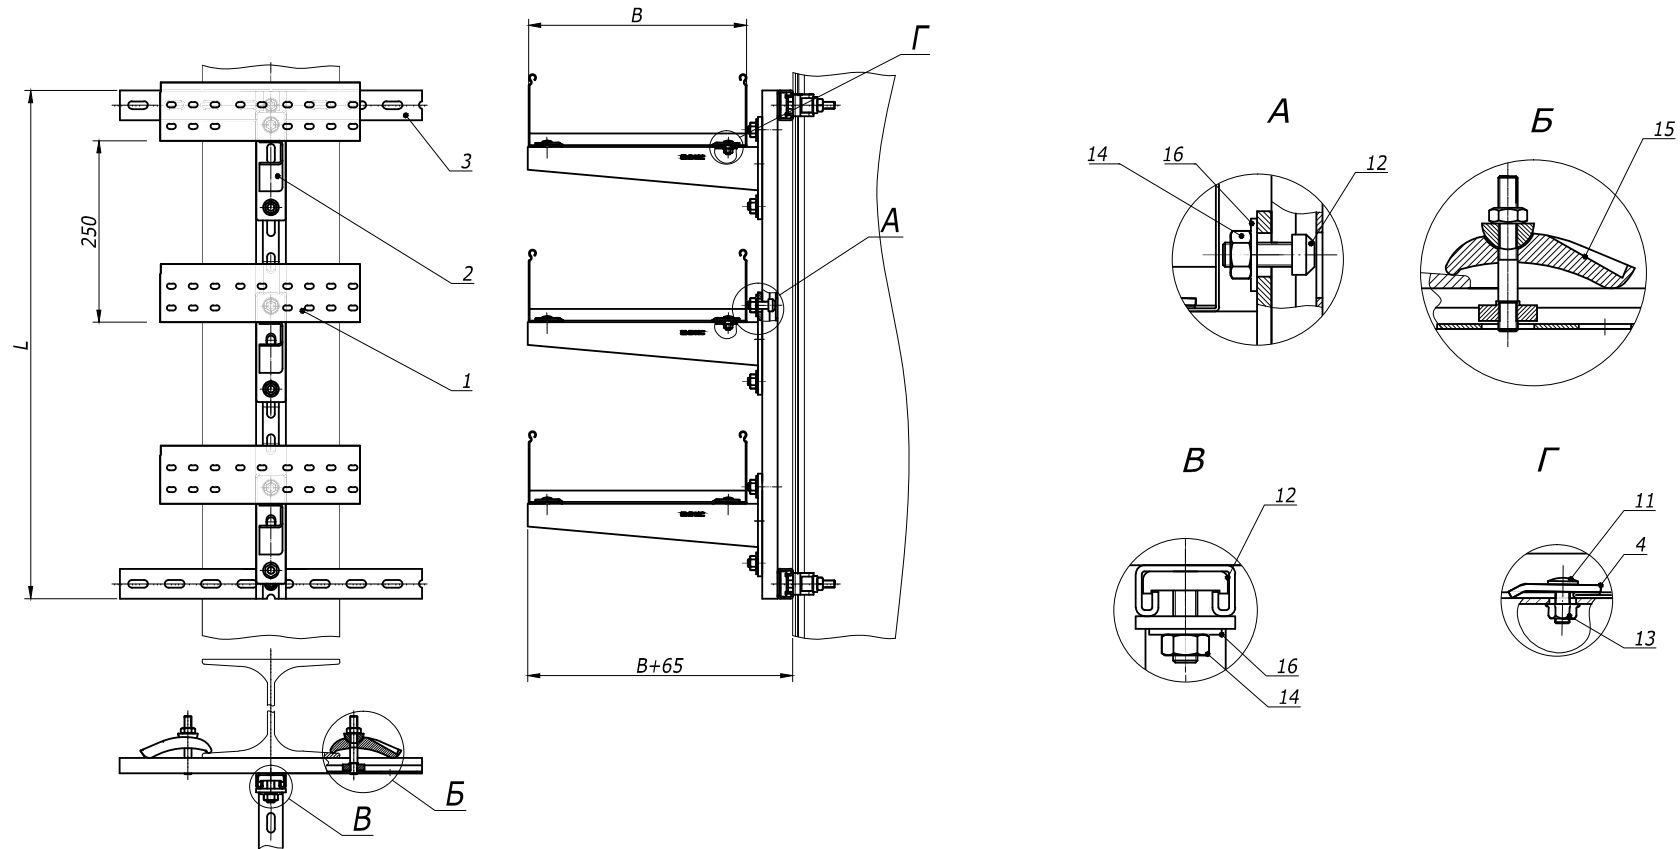

Взам. инв. №		Поз.	Наименование	Код	Кол.	Примечание
Подпись и дата		1	Лоток лест-ый прямой элемент			DKC-2012.L5.02; 03; 04
		2	Консоль ВВН-70/ВВН-60 (ВВР-41/ВВР-21/ВВД-21)		3	DKC-2012.L5. 14
		3	Профиль ВРМ-21/ВРМ-41		2	DKC-2012.L5. 11
		4	Прижимы кабельного лотка	LP1000	2	DKC-2012.L5. 08
Инв. № подл.		11	Винт, DIN603, М6	СМ 010620	2	
		12	Винт для крепления к профилю, М10	СМ 041030	6	
		13	Гайка с насечкой, DIN6923, М6	СМ 100600	2	
		14	Гайка шестигранная, DIN 934, М10	СМ 111000	8	
		15	Струбцина закрывающая	СМ 301001	4	
		16	Шайба, DIN125, М10	СМ 241000	8	


						DKC-2012.L5.60			
Изм.	Кол.уч.	Лист	№ док.	Подпись	Дата	Крепление к вертикальной балки в несколько уровней Габаритный чертеж	Стадия	Лист	Листов
Разраб.	Асеев						Р		1
Пров.	Чередищенко Г.А.								
Н.контр.	..								

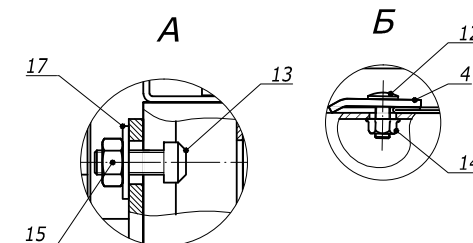

Взам. инв. №		Поз.	Наименование	Код	Кол.	Примечание
Подпись и дата		1	Лоток лест-ый прямой элемент			DKC-2012.L5.02;.03;.04
		2	Консоль ВВН-70/ВВН-60 (ВВР-41/ВВР-21/ВВД-21)		2	DKC-2012.L5. 14
		3	Крепление Н-образное	ВМН4040НDZ	1	DKC-2012.L5. 21
		4	Прижимы кабельного лотка	LP1000	4	DKC-2012.L5.08
Инв. № Форм.		12	Винт, DIN603, М6	CM 010620	4	
		13	Винт для крепления к профилю, М10	CM 041030	4	
		14	Гайка с насечкой, DIN6923, М6	CM 100600	4	
		15	Гайка шестигранная, DIN 934, М10	CM 111000	4	
		16	Струбцина закрывающая	CM 301001	4	
		17	Шайба, DIN125, М10	CM 241000	4	


						DKC-2012.L5.61			
Изм.	Кол.уч.	Лист	№док.	Подпись	Дата	Крепление лестничного лотка к балке в два уровня Габаритный чертеж	Стадия	Лист	Листов
Разраб.		Асеев					Р		1
Пров.		Черединенко Г.А.							
Н.контр.	..								

Формат А3

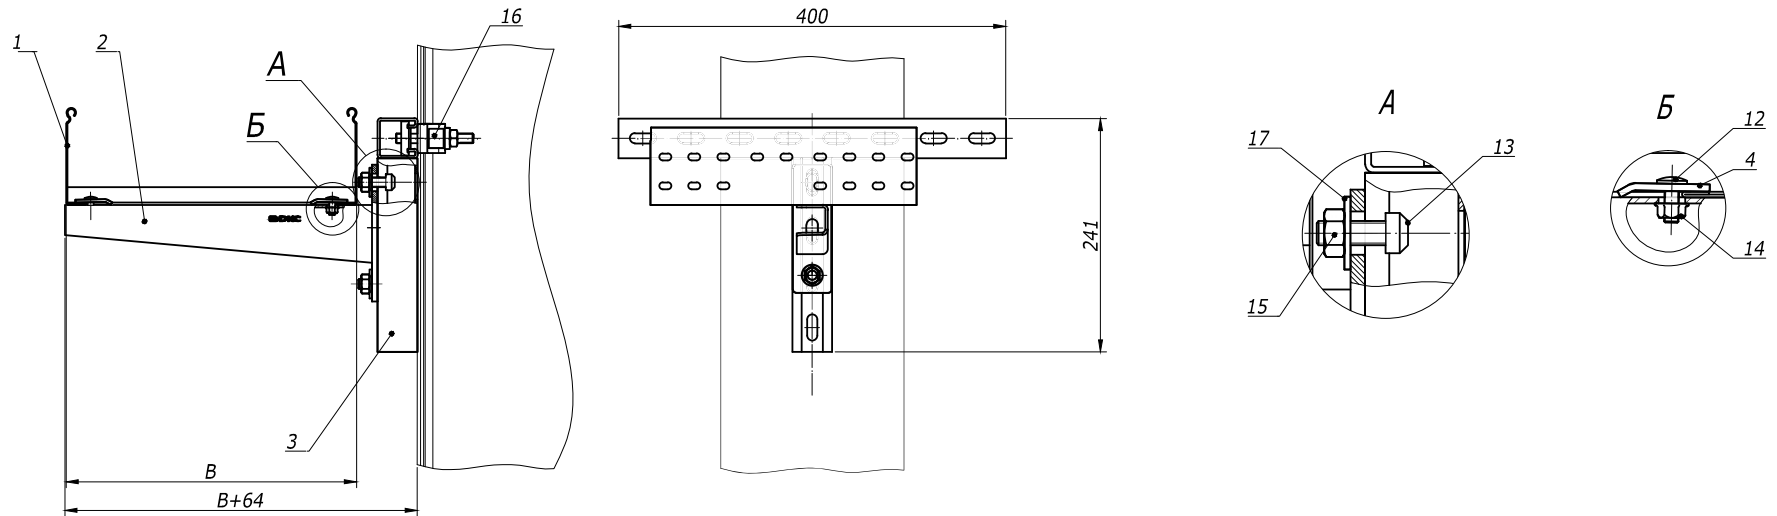




Взам. инв. №	Поз.	Наименование	Код	Кол.	Примечание
Инв. № упол.	1	Лоток лест-ый прямой элемент			DKC-2012.L5.02; 03; 04
Подпись и дата	2	Консоль ВВН-70/ВВН-60 (ВВР-41/ВВР-21/ВВД-21)		2	DKC-2012.L5. 14
	3	Крепление Т-образное	ВМН3020НDZ	1	DKC-2012.L5. 21
	4	Прижимы кабельного лотка	LP1000	2	DKC-2012.L5. 08
	12	Винт, DIN603, М6	СМ 010620	2	
	13	Винт для крепления к профилю, М10	СМ 041030	2	
	14	Гайка с насечкой, DIN6923, М6	СМ 100600	2	
	15	Гайка шестигранная, DIN 934, М10	СМ 111000	2	
	16	Струбина закрывающая	СМ 301001	2	
	17	Шайба, DIN125, М10	СМ 241000	2	

DKC-2012.L5.62					
Изм.	Кол.уч.	Лист	№ док.	Подпись	Дата
Разраб.	Асеев				
Пров.	Череди́нченко Г.А.				
Н.контр.	..				
Крепление лестничного лотка к балке Габаритный чертеж			Стадия	Лист	Листов
			Р		1

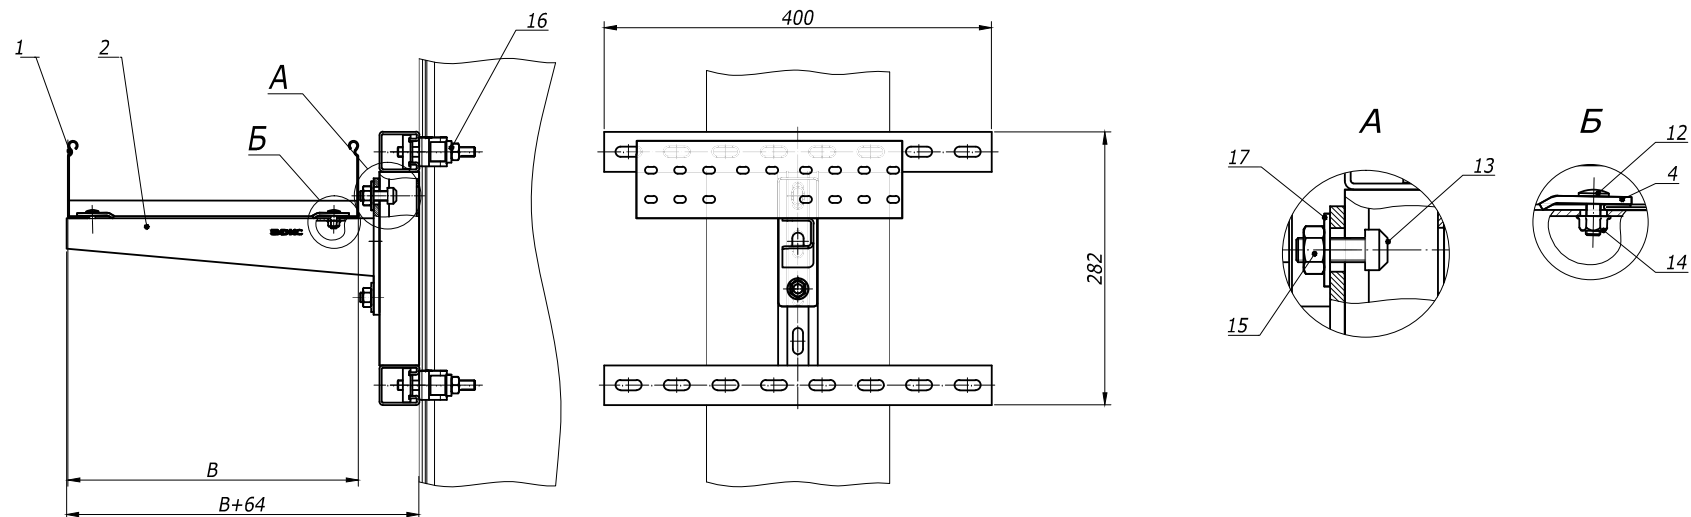







Взам. инв. №	Поз.	Наименование	Код	Кол.	Примечание
	1	Лоток лест-ый прямой элемент			DKC-2012.L5.02;.03;.04
	2	Консоль ВВН-70/ВВН-60 (ВВР-41/ВВР-21/ВВД-21)		2	DKC-2012.L5.14
	3	Крепление Н-образное	ВМН4020HDZ	1	DKC-2012.L5.21
	4	Прижимы кабельного лотка	LP1000	2	DKC-2012.L5.08
	12	Винт, DIN603, М6	СМ010620	2	
	13	Винт для крепления к профилю, М10	СМ041030	2	
	14	Гайка с насечкой, DIN6923, М6	СМ100600	2	
	15	Гайка шестигранная, DIN 934, М10	СМ111000	2	
	16	Струбина закрывающая	СМ301001	4	
	17	Шайба, DIN125, М10	СМ241000	2	

						DKC-2012.L5.63			
Изм.	Кол.уч	Лист	№ док.	Подпись	Дата	Крепление лестничного лотка к балке Габаритный чертеж	Стадия	Лист	Листов
Разраб.	Асеев						Р		1
Пров.	Чередищенко Г.А.								
Н.контр.	..								
									

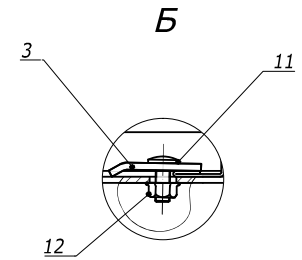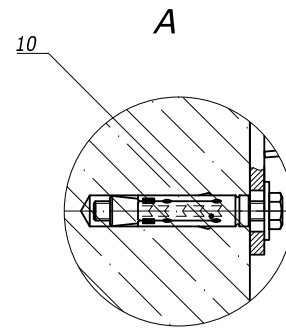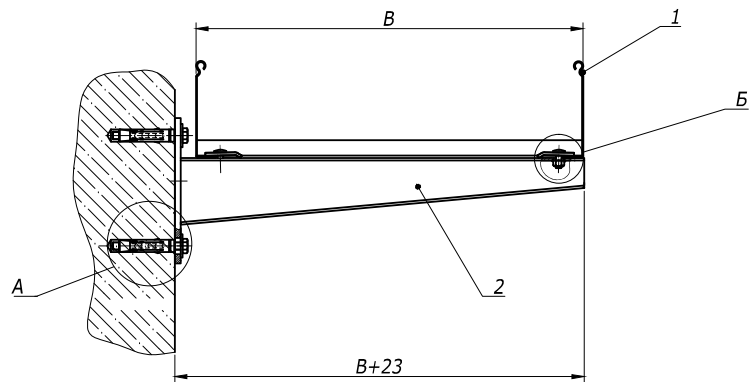

Инв. №	Подпись и дата	Взам. инв. №
Поз.	Наименование	Код
1	Лоток лест-ый прямой элемент	
2	Консоль ВВН-70/ВВН-60 (ВВР-41/ВВР-21/ВВД-21)	1
3	Прижимы кабельного лотка	LP1000
10	Анкер усиленный с болтом, М10	СМ461065
11	Винт, DIN603, М6	СМ010620
12	Гайка с насечкой, DIN6923, М6	СМ100600





Изм.	Кол.уч.	Лист	№ док.	Подпись	Дата	DKC-2012.L5.64		
Разраб.	Асеев					Крепление консоли к стене	Стадия	Лист
Пров.	Чередишченко Г.А.						Р	1
Н.контр.	..							
						Габаритный чертеж	Формат А3	

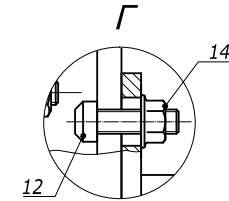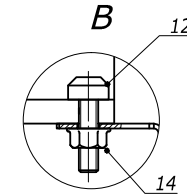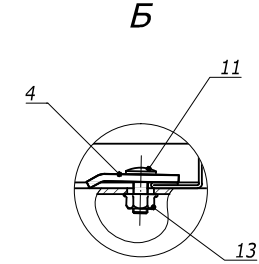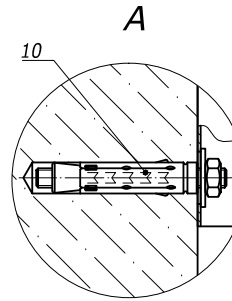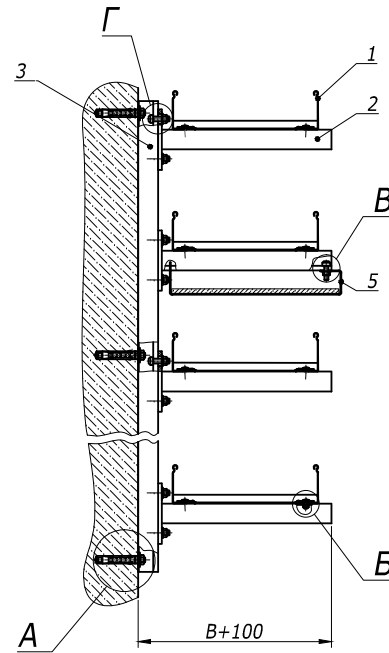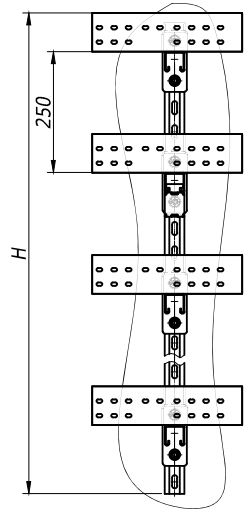

Инв. №	Подпись и дата	Взам. инв. №	Поз.	Наименование	Код	Кол.	Примечание
			1	Лоток лест-ый прямой элемент			DKC-2012.L5.02; 03; 04
			2	Консоль ВВН-70/ВВН-60 (ВВР-41/ВВР-21/ВВД-21)		1	DKC-2012.L5. 14
			3	Профиль ВРЛ-41/ВРМ-41		1	DKC-2012.L5. 11
			4	Прижимы кабельного лотка	LP1000	6	DKC-2012.L5. 08
			5	Держатель огн-ной перегородки ВМЗ-15		1	DKC-2012.L5. 14
			10	Анкер стан-ый со шпилькой, М10	СМ441060	3	
			11	Винт, DIN603, М6	СМ010620	6	
			12	Винт для крепления к профилю, М10	СМ041030	7	
			13	Гайка с насечкой, DIN6923, М6	СМ100600	6	
			14	Гайка с насечкой, DIN6923, М10	СМ101000	7	

DKC-2012.L5.66						Вертикальная стойка		
Изм.	Кол.уч.	Лист	№ док.	Подпись	Дата	Габаритный чертеж		
Разраб.	Асеев							
Пров.	Чередишченко Г.А.					Габаритный чертеж		
Н.контр.	..							
						Стадия Р		
						Лист 1		
						Листов 1		

Формат А3

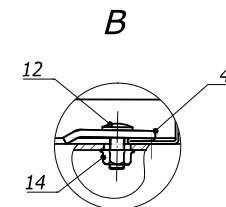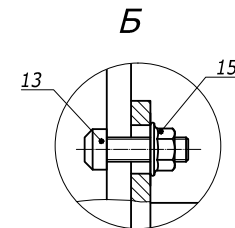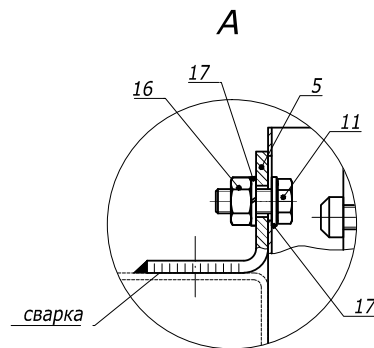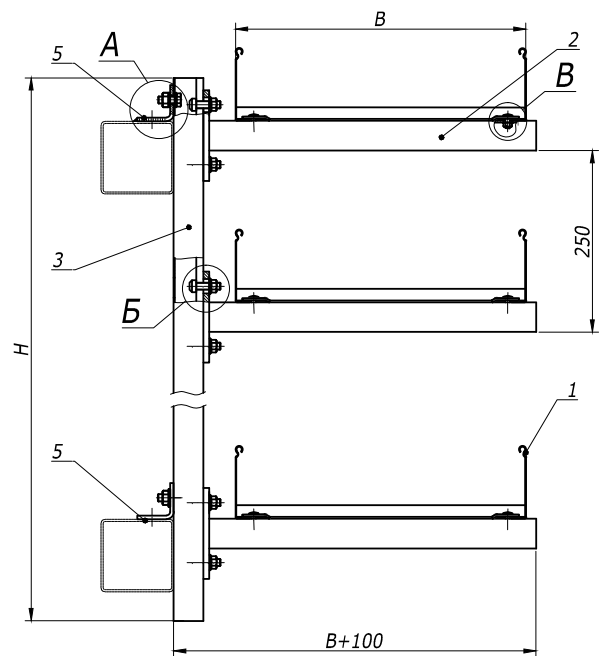

Поз.	Наименование	Код	Кол.	Примечание
1	Лоток лест-ый прямой элемент			DKC-2012.L5.02;03;04
2	Консоль ВВН-70/ВВН-60 (ВВР-41/ВВР-21/ВВД-21)			DKC-2012.L5.14
3	Профиль ВРМ-41	ВМН4020HDZ	1	DKC-2012.L5.11
4	Прижимы кабельного лотка	LP1000	10	DKC-2012.L5.08
5	Уголок крепежный одиночный ВМД-10	ВМС1011HDZ	2	
11	Болт с шестигранной, DIN 933, M10	СМ021035	2	
12	Винт, DIN603, M6	СМ010620	10	
13	Винт для крепления к профилю, M10	СМ041030	12	
14	Гайка с насечкой, DIN6923, M6	СМ100600	2	
15	Гайка с насечкой, DIN6923, M10	СМ101000	10	
16	Гайка шестигранная, DIN 934, M10	СМ111000	2	
17	Шайба -гровер, DIN 127, M10	СМ131000	2	

						DKC-2012.L5.70			
Изм.	Кол.уч.	Лист	№ док.	Подпись	Дата	Опора под лестничный лоток на эстакаде Габаритный чертеж	Стадия	Лист	Листов
Разраб.		Асеев					Р		1
Пров.		Чередищенко Г.А.							
Н.контр.	..								