
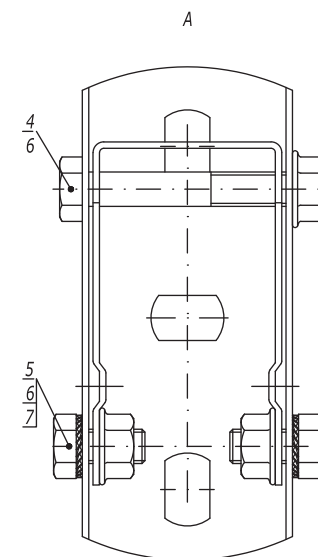


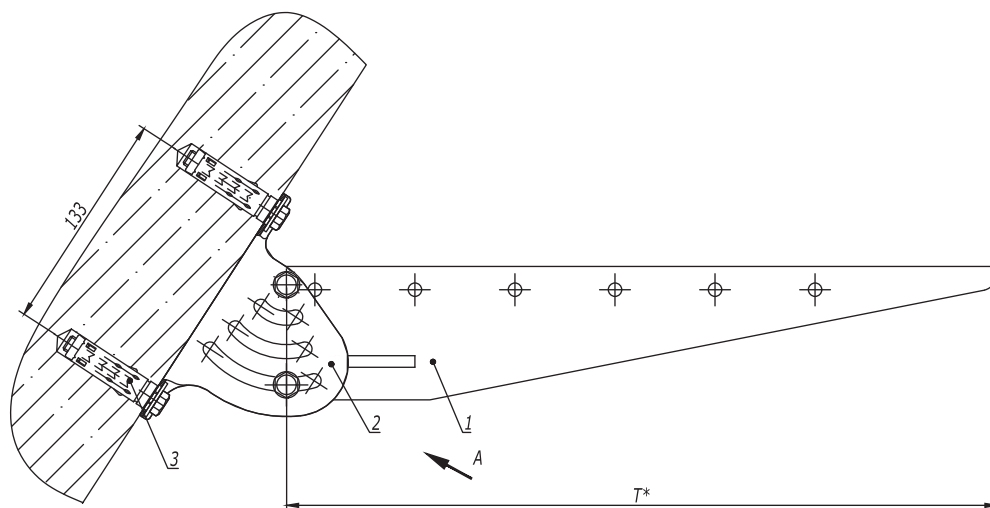

1. * Выбирая длину консоли "Т", следует учитывать наклон стены.



Поз.	Наименование	Код	Кол.	Примечание	
1	Консоль ВВМ-50	BBM50**	1		
2	Опора шарнирная монтажная BSV-29	BSV2902	1		
3	Анкер усиленный с болтом M10	CM461065	2	DKC-2018.M5.01	
4	Болт с частичной резбой M8x70 DIN 931	CM020870	1		
5	Болт с шестигранной головкой M8x16 DIN 933	CM020816	2		
6	Гайка с насечкой M8 DIN 6923	CM100800	3		
7	Шайба стопорная M8 DIN 6798A	CM220800	2		
Изм.	Кол.уч.	Лист	№докум.	Подпись	Дата
Разработал	Тиунов И.А.				09.18
Проверил	Черданиченко Г.А.				09.18
Утвердил	Дядичко А.В.				09.18

DKC-2018.B5.09

Стадия	Лист	Листов
		1



Опора на наклонной поверхности

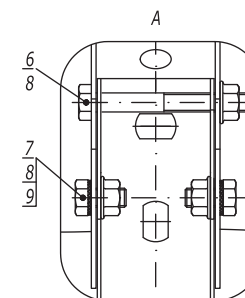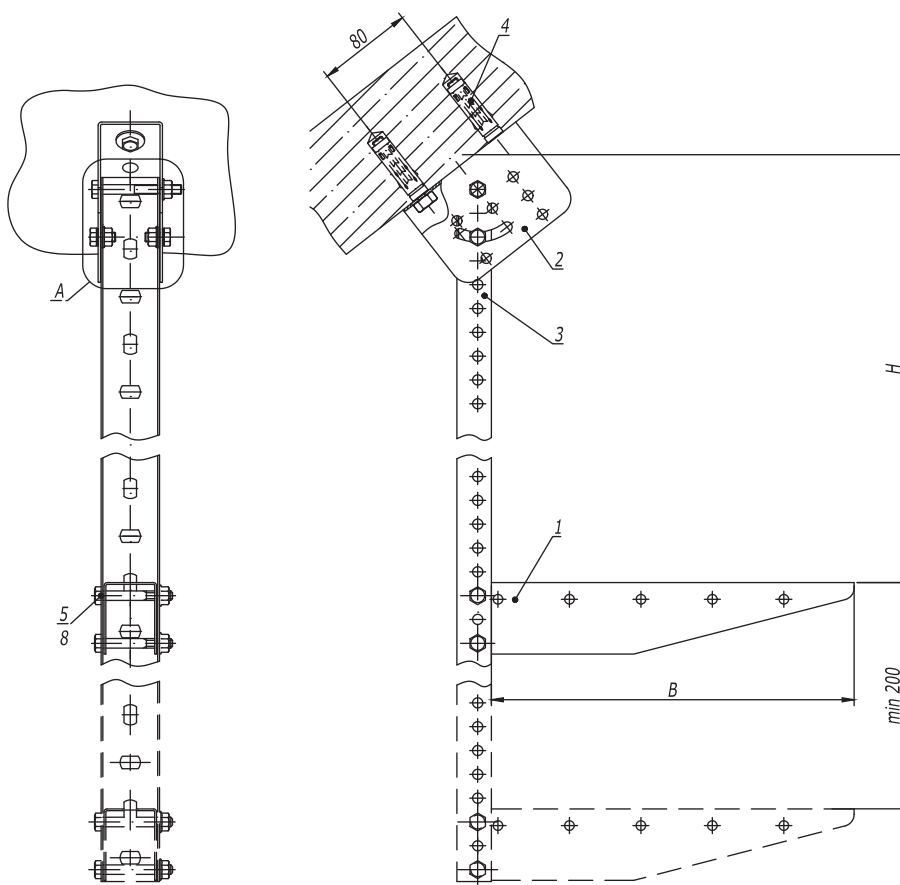

1. H - высота подвеса.
2. B - ширина используемых лотков.

Поз.	Наименование	Код	Кол.	Примечание
1	Консоль ВВМ-50	ВВМ50**	n	
2	Крепление к потолку BSV-29	BSV2901	1	
3	Профиль ВРМ-29	ВРМ29**	1	
4	Анкер усиленный с болтом М10	СМ461065	2	DKC-2018.М5.01
5	Болт с частичной резьбой М8х60 DIN 931	СМ020860	n-2	
6	Болт с частичной резьбой М8х70 DIN 931	СМ020870	1	
7	Болт с шестигранной головкой М8х16 DIN 933	СМ020816	2	
8	Гайка с насечкой М8 DIN 6923	СМ100800	n-2+3	
9	Шайба стопорная М8 DIN 6798А	СМ220800	2	

Изм.

Кол.уч.

Лист

№ док.

Подпись

Дата

Разработал

Тиунов И.А.

09.18

Проверил

Чердынченко Г.А.

09.18

Утвердил

Дядичко А.В.

09.18

DKC-2018.B5.10

Подвес на наклонной поверхности


Стадия

Лист

Листов

1



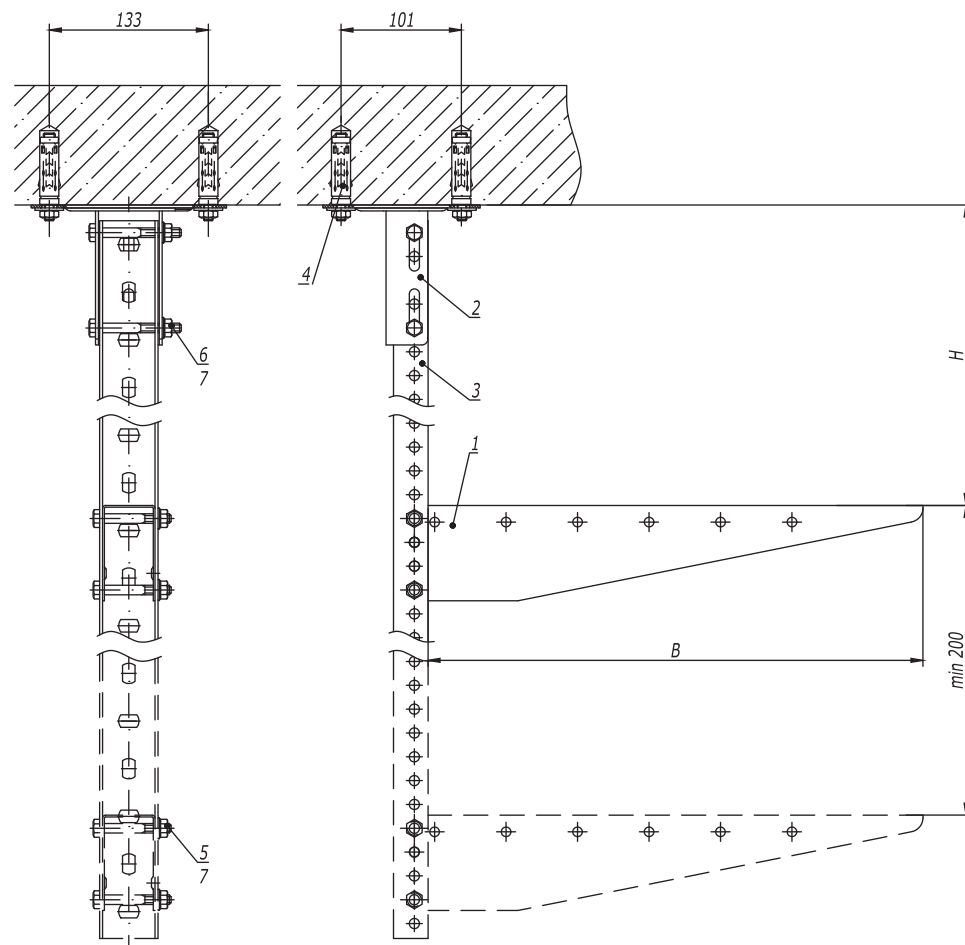

1. H - высота подвеса.
2. B - ширина используемых лотков.


Поз.	Наименование	Код	Кол.	Примечание
1	Консоль ВВМ-50	ВВМ50**	n	
2	Крепление к потолку BSF-29	BSF2901	1	
3	Профиль ВРМ-29	ВРМ29**	1	
4	Стандартный анкер с болтом М10	СМ431060	2	DKC-2018.М5.01
5	Болт с частичной резьбой М8х60 DIN 931	СМ020860	n-2	
6	Болт с частичной резьбой М8х70 DIN 931	СМ020870	2	
7	Гайка с насечкой М8 DIN 6923	СМ100800	n-2+2	

DKC-2018.B5.11					
Изм. Кол.уч.	Лист № док.	Подпись	Дата	Подвес П-образного профиля к потолку	
Разработал	Тиунов И.А.		09.18		
Проверил	Чередищенко Г.А.		09.18		
Утвердил	Дядичко А.В.		09.18		

Стадия	Лист	Листов
		1

Инв. № подл.	Подпись и дата	Взаим. инв. №

Стойка из П-образного профиля

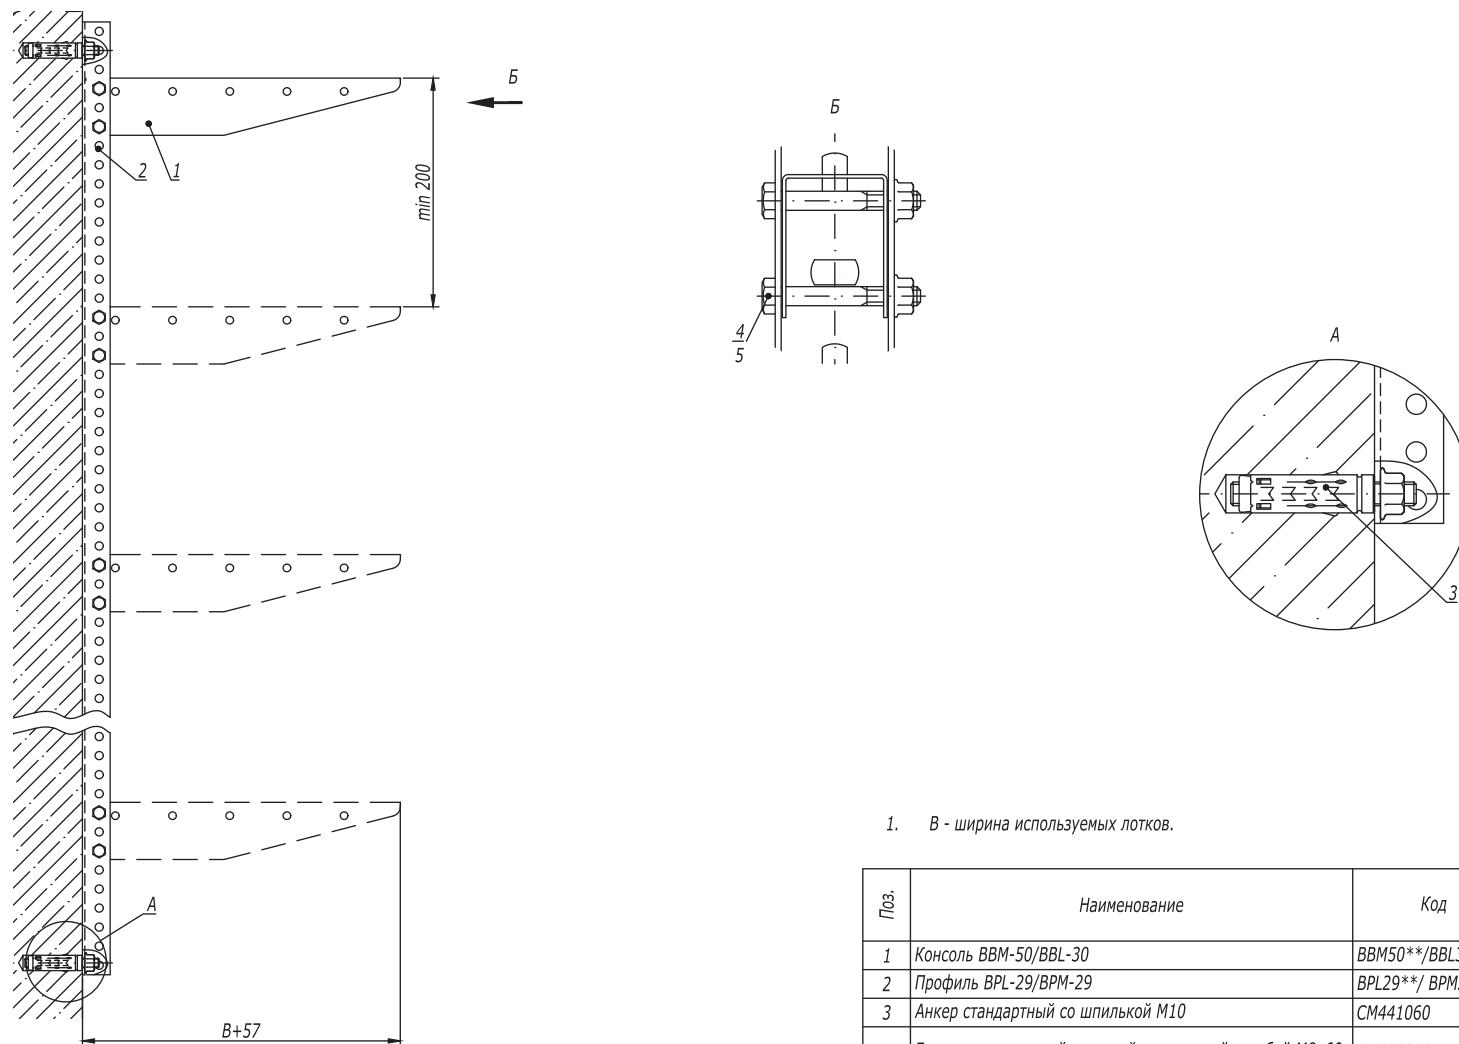

1. В - ширина используемых лотков.

Поз.	Наименование	Код	Кол.	Примечание
1	Консоль ВВМ-50/ВВЛ-30	ВВМ50**/ВВЛ30**	n	
2	Профиль ВРЛ-29/ВРМ-29	ВРЛ29**/ ВРМ29**	1	
3	Анкер стандартный со шпилькой М10	СМ441060	2	DKC-2018.M5.01
4	Болт с шестигранной головкой и частичной резьбой М8х60	СМ020860	n-2	
5	Гайка с насечкой, препятствующей откручиванию М8	СМ100800	n-2	

DKC-2018.B5.21

Лист

2

Инв. № подл.

Подпись и дата

Взаим. инв. №