
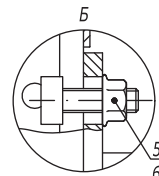
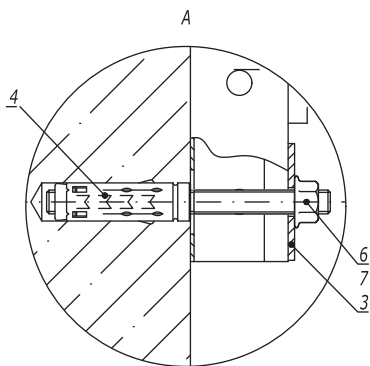


Стойка из С-образного профиля

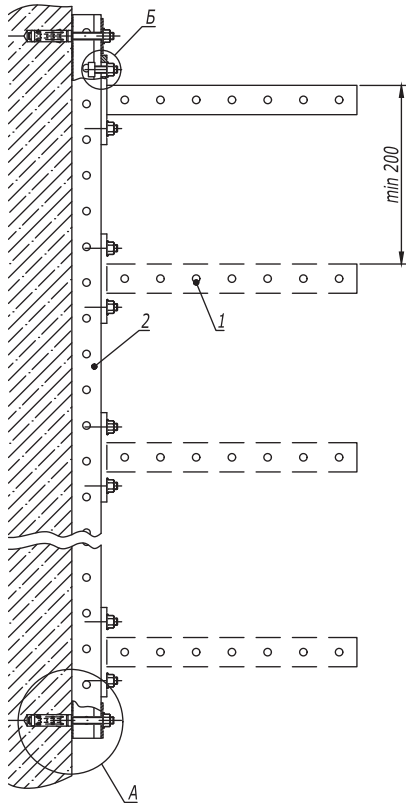

Поз.	Наименование	Код	Кол.	Примечание				
1	Консоль ВВР-41/ВВР-21/ВВД-21 (ВВН-70/ВВН-60)		n					
2	Профиль ВРЛ-41/ВРМ-41	ВРЛ41**/ ВРМ41**	1					
3	Пластина опорная ВНМ-41	ВНМ4141	2					
4	Анкер стандартный М10	СМ421060	2	DKC-2018.М5.01				
5	Винт для крепления к профилю М10х30	СМ041030	n-2					
6	Гайка с насечкой М10 DIN 6923	СМ101000	n-2+2					
7	Шпилька резьбовая М10х150	СМ201015	2					
DKC-2018.В5.21								
Изм.	Кол.уч.	Лист	№ док.	Подпись	Дата	Стойка к бетонной стене		
Разработал	Тиунов И.А.				09.18			
Проверил	Чередищенко Г.А.				09.18			
Утвердил	Дядичко А.В.				09.18			
						Стадия	Лист	Листов
							1	4
						DKC		