
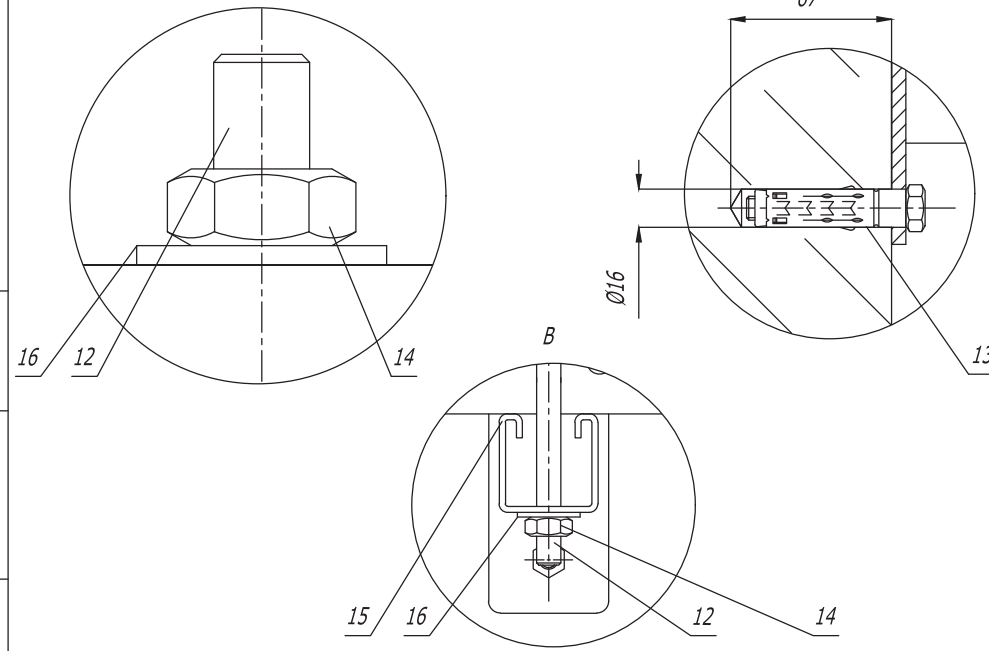


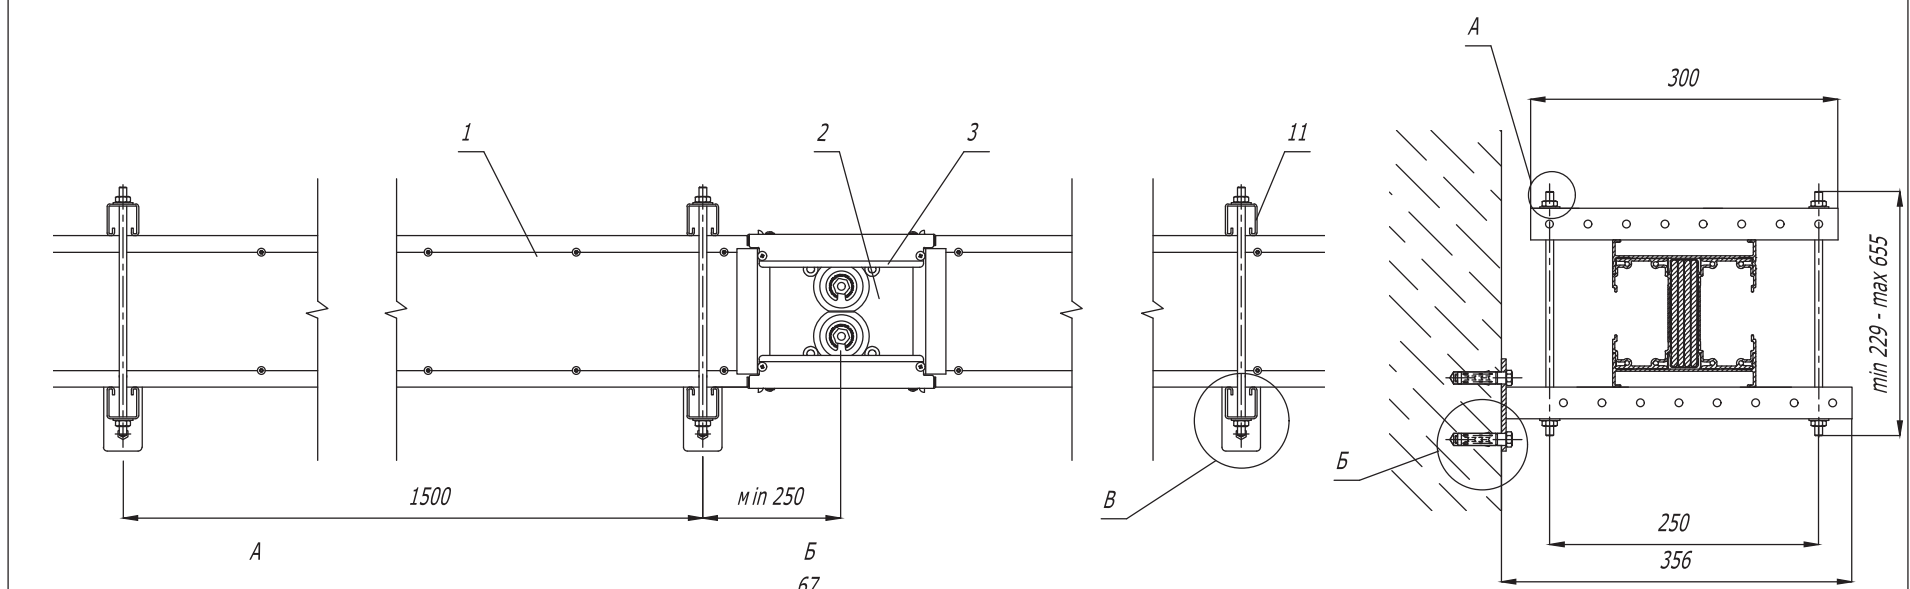


Поз.	Наименование	Код	Кол.	Примечание
1	Секция шинопровода прямая		п	DKC-2016.ПТ.02
2	Секция соединительная	PTN95EMON1AA000	п	
3	Крышка соединения	PTN90UJCO1AA000	п	
11	Профиль ВРМ-41 300мм	ВРМ4103	пх2	
12	Шпилька резьбовая М10 DIN975	СМ201002	пх4	
13	Анкер стандартный с болтом М10	СМ431060	пх4	
14	Гайка М10 DIN934	СМ111000	пх8	
15	Консоль ВВР-41 356мм	ВВР4130НДZ	пх2	
16	Шайба М10 DIN9021	СМ121000	пх12	

Изм.	Лист	№ документа	Подпись	Дата
Разраб.	Козлов К.А.			10.15
Пров.	Череди́ченко Г.А.			10.15
Н. контр.				
Утвердил	Дядичко А.В.			10.15

DKC-2016.ПТ.03			
Горизонтальное крепление шинопровода на ребро на консоль обхватом			
Стадия	Лист	Листов	
Р	1	1	

Взам. инв. №
Подпись и дата
Инв. № подл.

Al 630 A-4000 A
Cu 800 A-5000 A

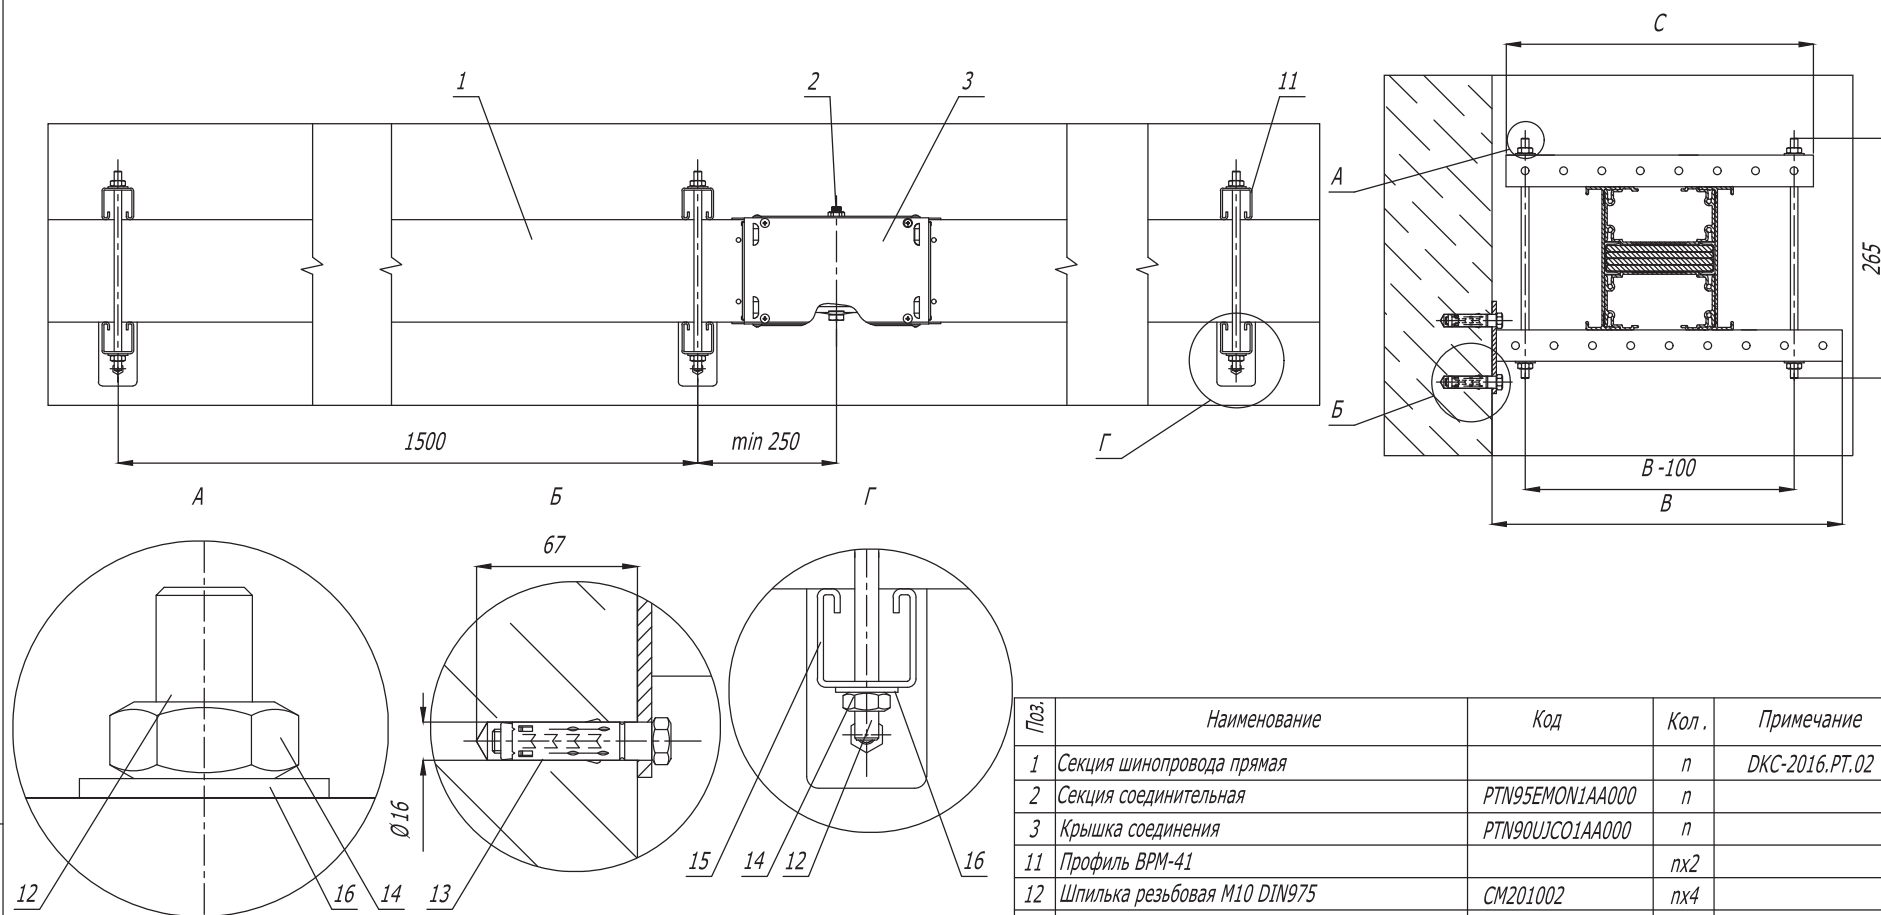

Поз.	Наименование	Код	Кол.	Примечание
1	Секция шинопровода прямая		п	DKC-2016.ПТ.02
2	Секция соединительная	PTN95EMON1AA000	п	
3	Крышка соединения	PTN90UCO1AA000	п	
11	Профиль ВРМ-41		пх2	
12	Шпилька резьбовая M10 DIN975	CM201002	пх4	
13	Анкер стандартный с болтом M10	CM431060	пх4	
14	Гайка M10 DIN934	CM111000	пх8	
15	Консоль ВВР-41		пх2	
16	Шайба M10 DIN9021	CM121000	пх12	




					DKC-2016.ПТ.04		
Изм.	Лист	№ документа	Подпись	Дата	Горизонтальное крепление шинопровода плашмя на консоль обхватом		
Разраб.	Козлов К.А.			10.15			
Пров.	Черединыченко Г.А.			10.15			
Н.контр.					Стадия Р Лист 1 Листов 2		
Утвердил	Дядичко А.В.			10.15			
					DKC		

Формат А3

Изм. № подл. Подпись и дата Взам. инв. №





Материал шин	Al	630	800	1000	1250	1600	2000	2500	3200	4000
	Cu	800	1000	1250	1600	2000	2500	3200	4000	5000
В, мм		356	356	356	356	456	456	456	556	656
Код, ВВР		4130HDZ	4130HDZ	4130HDZ	4130HDZ	4140HDZ	4140HDZ	4140HDZ	4150HDZ	4160HDZ
С, мм		300	300	300	300	400	400	400	500	600
Код, ВРМ		ВРМ4103	ВРМ4103	ВРМ4103	ВРМ4103	ВРМ4104	ВРМ4104	ВРМ4104	ВРМ4105	ВРМ4106

Al 5000 A
Cu 6300 A

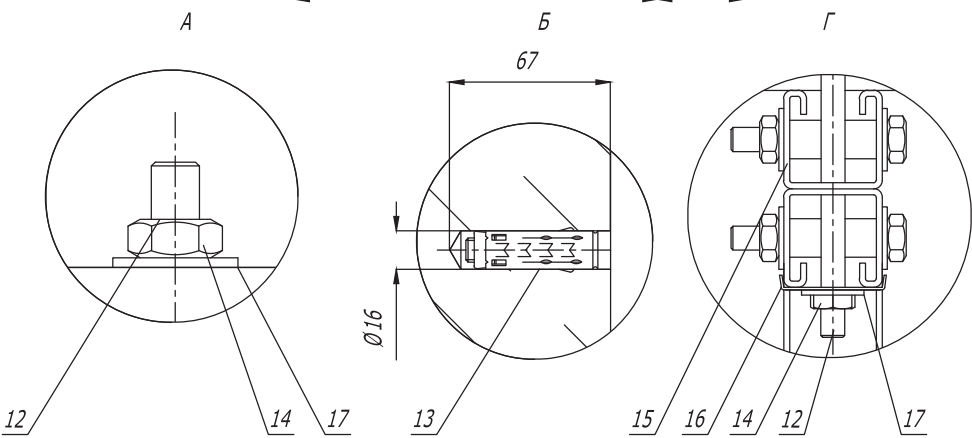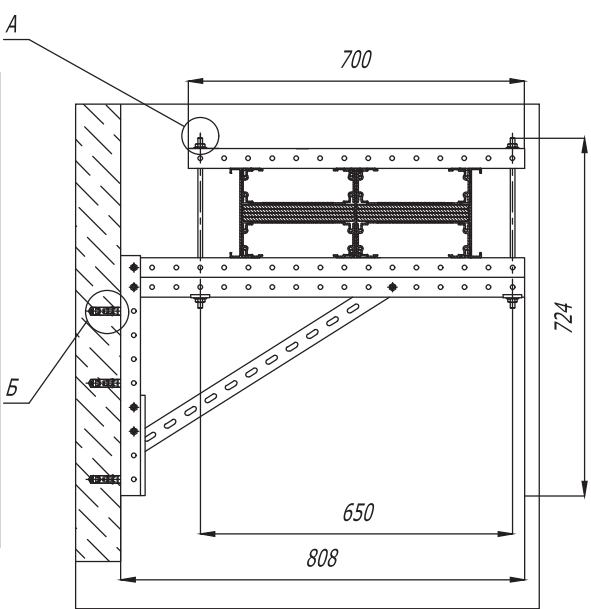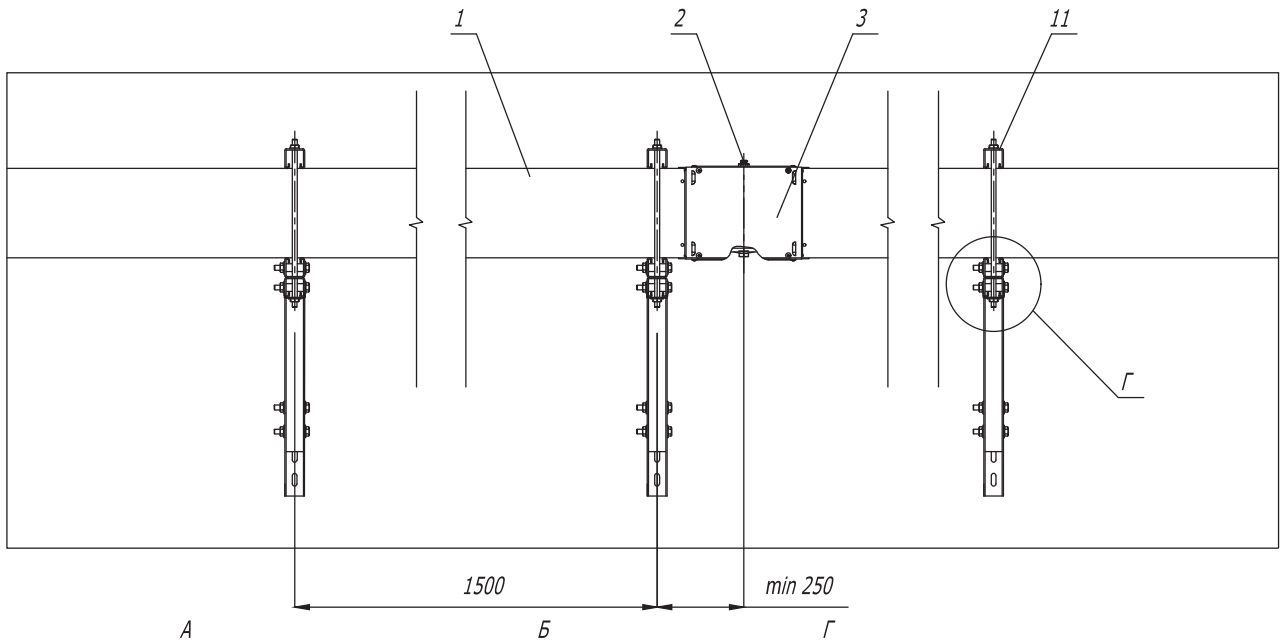

Поз.	Наименование	Код	Кол.	Примечание
1	Секция шинопровода прямая		n	DKC-2016.ПТ.02
2	Секция соединительная	PTN95EMON1AA000	n	
3	Крышка соединения	PTN90UJCO1AA000	n	
11	Профиль ВРМ-41, 700 мм	ВРМ4107	nx2	
12	Шпилька резьбовая М10 DIN975	СМ201002	nx2	
13	Анкер стандартный с болтом М10	СМ431060	nx6	
14	Гайка М10 DIN934	СМ111000	nx8	
15	Консоль ВВД-41, 808 мм	ВВД4170HDZ	nx2	
16	Опорная пластина ВНМ-41	ВНМ4141	nx4	
17	Шайба М10 DIN9021	СМ121000	nx12	
DKC-2016.ПТ.04				
Изм.	Лист	№ документа	Подпись	Дата

Изм.	Лист	№ документа	Подпись	Дата
Изм.	Лист	№ документа	Подпись	Дата

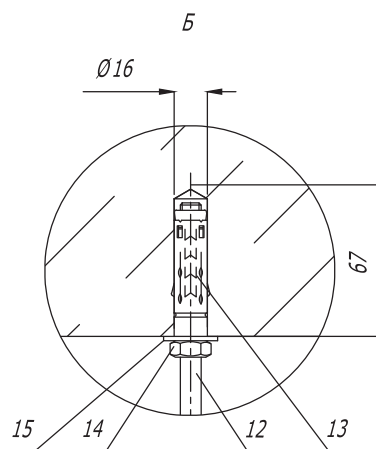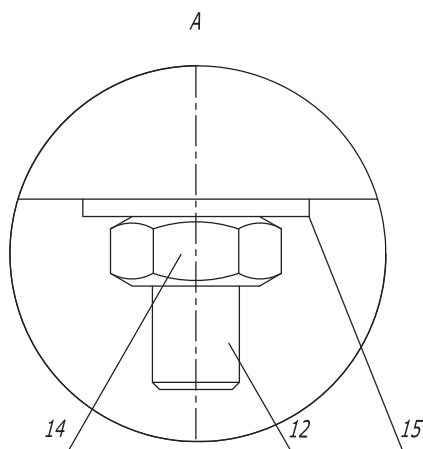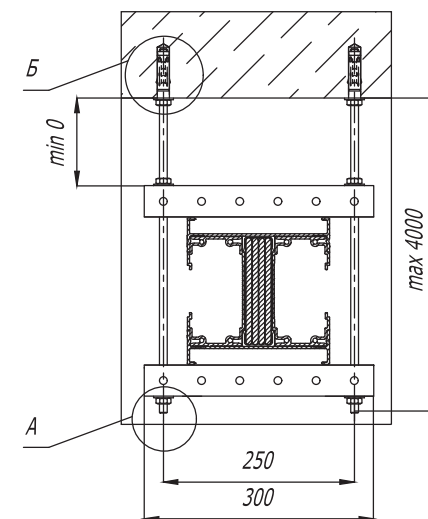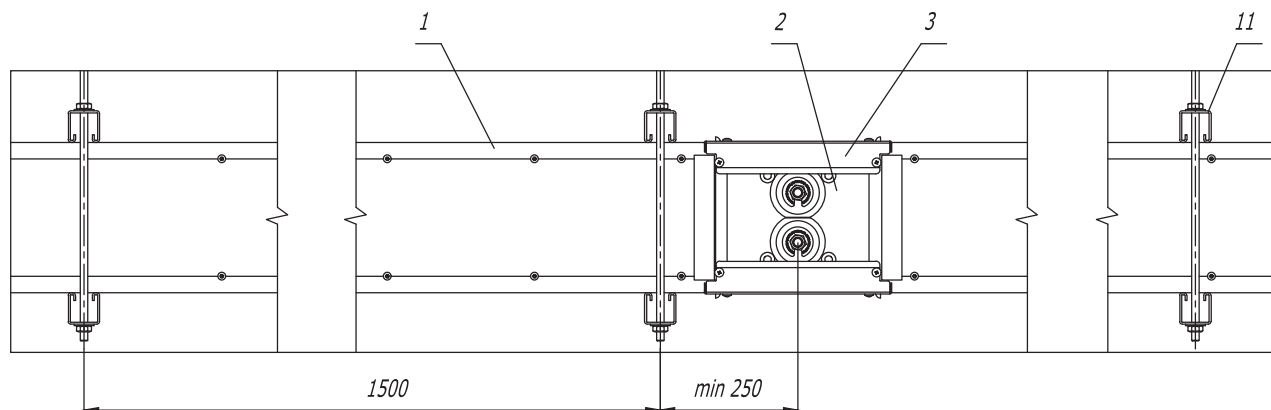

Поз.	Наименование	Код	Кол.	Примечание
1	Секция шинопровода прямая		п	DKC-2016.ПТ.02
2	Секция соединительная	PTN95EMON1AA000	п	
3	Крышка соединения	PTN90UJCO1AA000	п	
11	Профиль ВРМ-41, 300 мм	ВРМ4103	пх4	
12	Шпилька резьбовая М10 DIN975	СМ201002	пх4	
13	Анкер стандартный М10	СМ421060	пх4	
14	Гайка М10 DIN934	СМ111000	пх12	
15	Шайба М10 DIN9021	СМ121000	пх12	

DKC-2016.ПТ.07

Изм.	Лист	№ документа	Подпись	Дата
Разраб.	Козлов К.А.			10.15
Пров.	Чередищенко Г.А.			10.15
Н. контр.				
Утвердил	Дядичко А.В.			10.15





Горизонтальное
крепление на шпильку
шинопровода на ребро

Стадия	Лист	Листов
Р	1	1

DKC

Формат А3

Инв. № подл. Подпись и дата Взам. инв. №

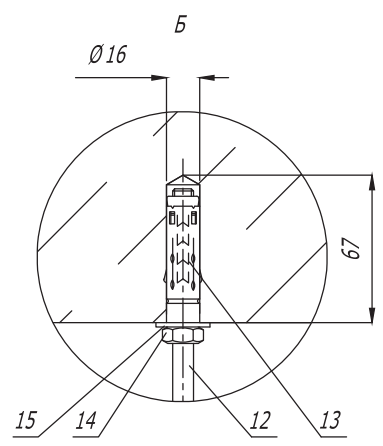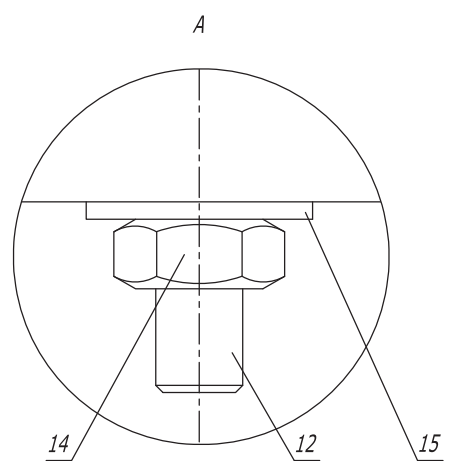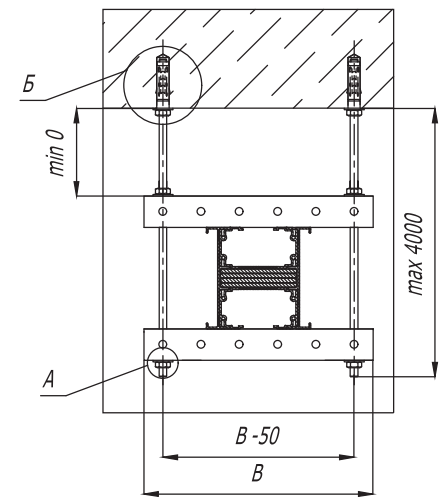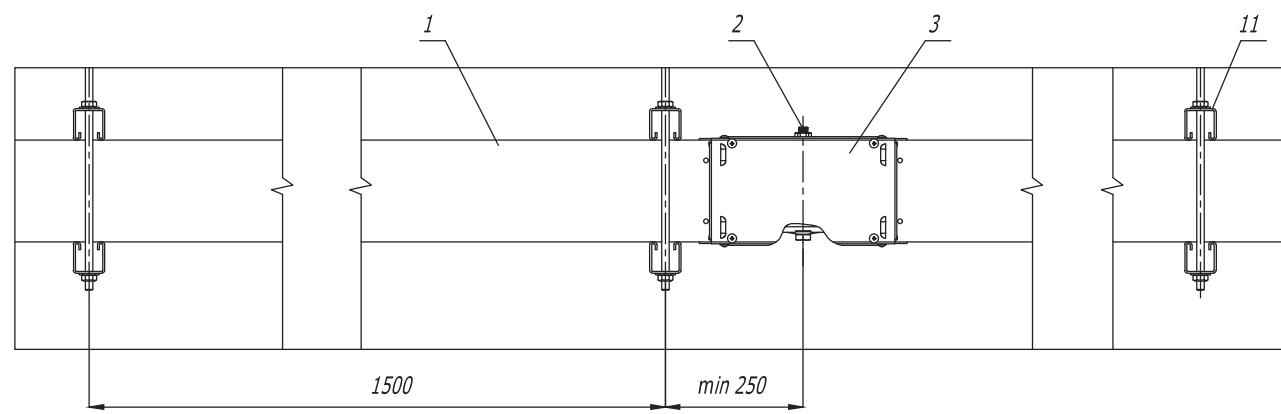


Поз.	Наименование	Код	Кол.	Примечание
1	Секция шинопровода прямая		п	DKC-2016.ПТ.02
2	Секция соединительная	PTN95EMON1AA000	п	
3	Крышка соединения	PTN90УСО1AA000	п	
11	Профиль ВРМ-41, 300 мм	ВРМ4103	пх4	
12	Шпилька резьбовая М10 DIN975	СМ201002	пх4	
13	Анкер стандартный М10	СМ421060	пх4	
14	Гайка М10 DIN934	СМ111000	пх12	
15	Шайба М10 DIN9021	СМ121000	пх12	


					DKC-2016.ПТ.08			
Изм.	Лист	№ документа	Подпись	Дата	Горизонтальное крепление на шпильку шинопровода плашмя	Стадия	Лист	Листов
Разраб.		Козлов К.А.		10.15		Р	1	1
Пров.		Чередниченко Г.А.		10.15				
Н.контр.								
Утвердил		Дядичко А.В.		10.15				

Материал Шин	AL	630	800	1000	1250	1600	2000	2500	3200	4000	5000
	CU	800	1000	1250	1600	2000	2500	3200	4000	5000	6300
В, мм	300	300	300	300	400	400	400	400	500	600	700
Код, ВРМ	4103	4103	4103	4103	4104	4104	4104	4104	4105	4106	4107


Изм. № подл.	Подпись и дата	Взам. инв. №

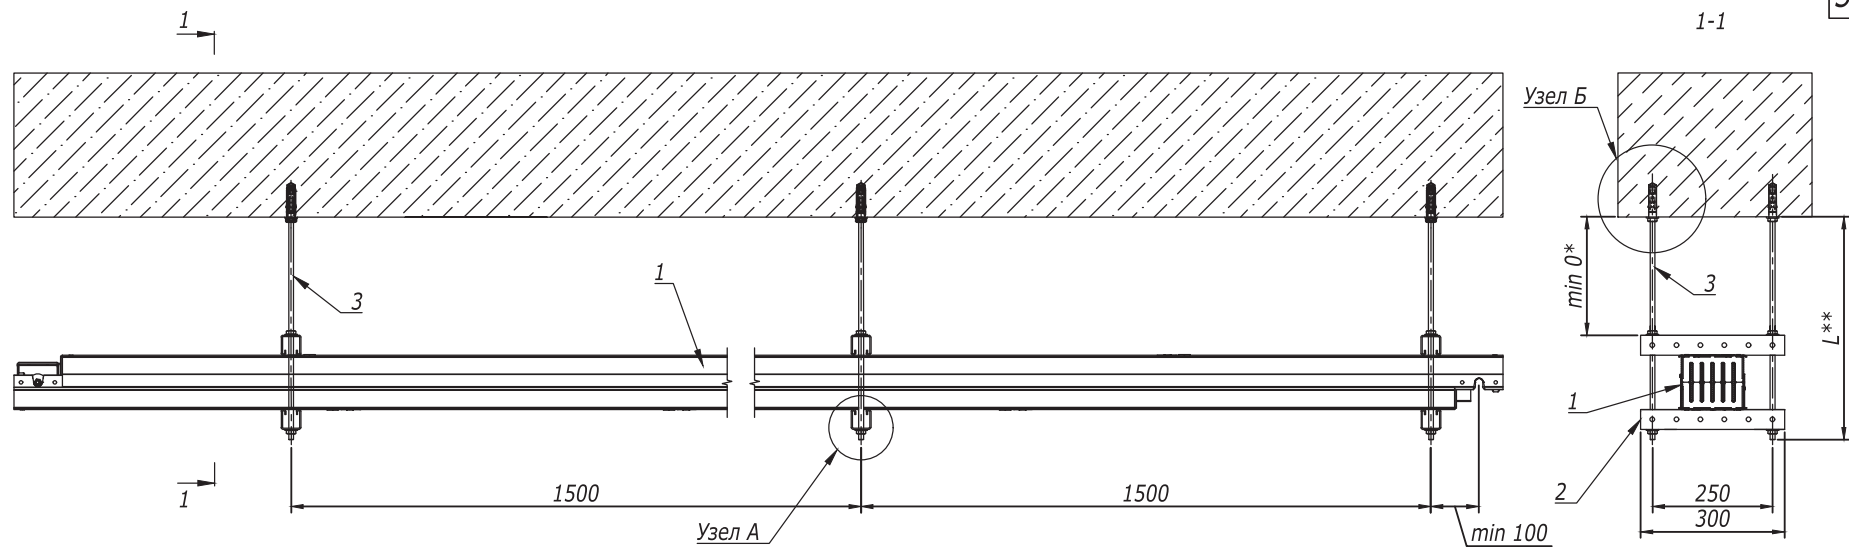

Узел А

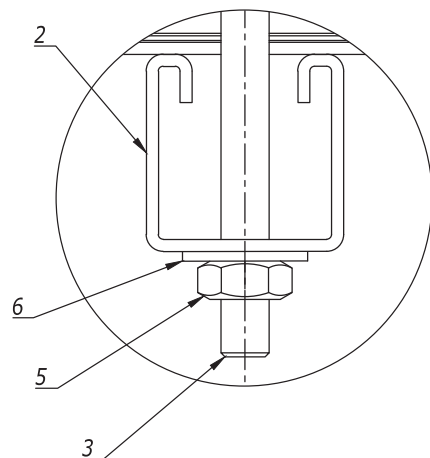

Узел Б

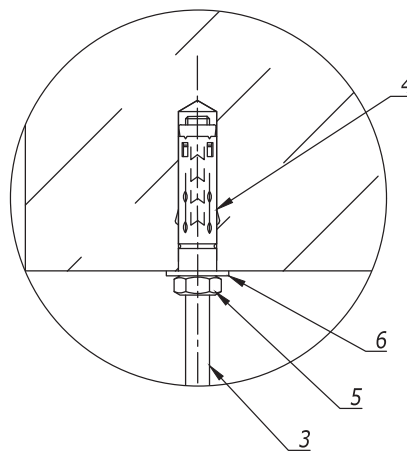

Поз.	Наименование	Код	Кол.	Примечание
1	Секция шинпровода прямая		n	DKC-2017.DT.01-02
2	Профиль ВРМ -41 300 мм	ВРМ 4103	2	кол-во, необходимое для монтажа одного подвеса
3	Шпилька резьбовая М 10 DIN975	СМ 201002	2	
4	Анкер стандартный М 10	СМ 421060	2	
5	Гайка М 10 DIN934	СМ 111000	6	
6	Шайба М 10 DIN9021	СМ 121000	6	

Примечание:

* - Шинпровод может быть установлен вплотную к поверхности стены/потолка;

** - Параметр L (мм) не нормируется, выбирается исходя из проекта.




DKC-2017.DT.07

Изм.	Лист	№ документа	Подпись	Дата
Разраб.	Яхин Б.Ф.			04.17
Пров.	Чередищенко Г.А.			04.17
Н. контр.				
Утвердил	Дядичко А.В.			04.17

Горизонтальное крепление
распределительного шинпровода
на ребро на подвесах

Стадия	Лист	Листов
Р	1	1

Формат А3

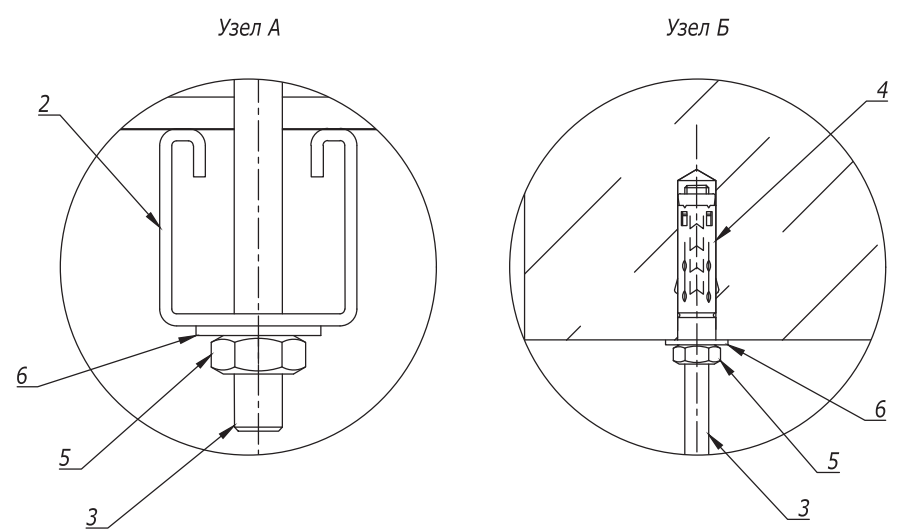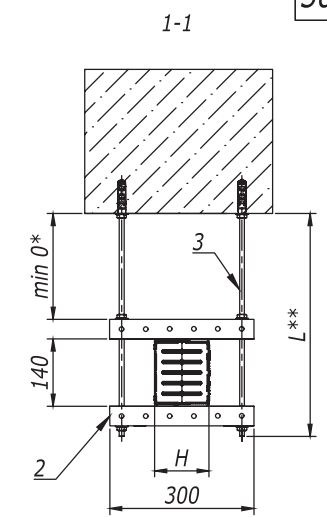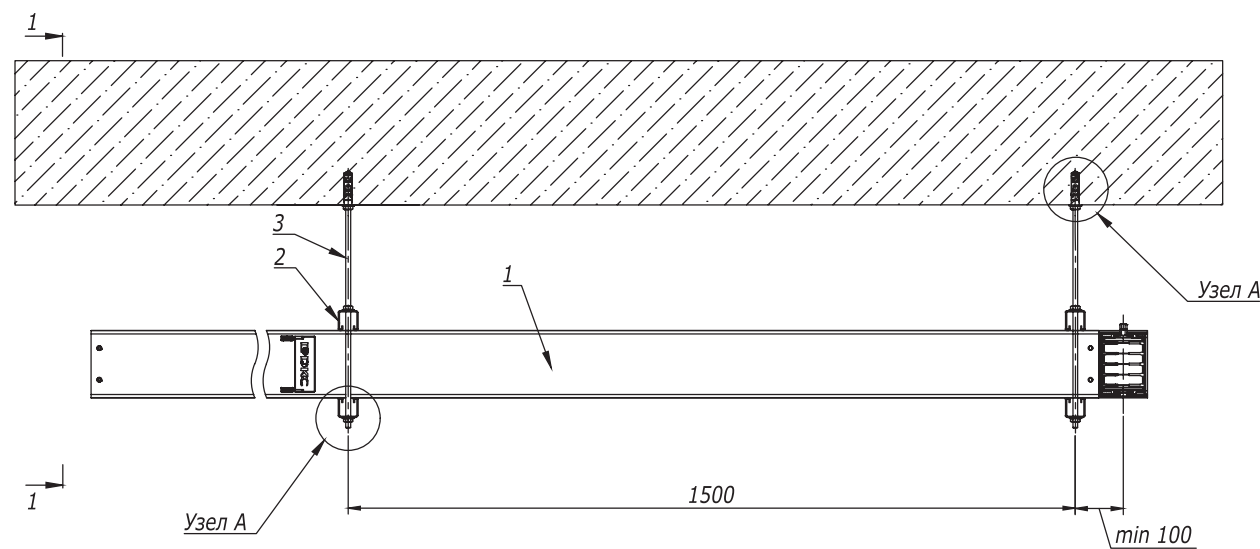

Поз.	Наименование	Код	Кол.	Примечание
1	Секция шинпровода прямая		n	DKC-2017.DT.01-02
2	Профиль ВРМ-41 300 мм	ВРМ 4103	2	кол-во, необходимое для монтажа одного подвеса
3	Шпилька резьбовая М 10 DIN975	СМ 201002	2	
4	Анкер стандартный М 10	СМ 421060	2	
5	Гайка М 10 DIN934	СМ 111000	6	
6	Шайба М 10 DIN9021	СМ 121000	6	

Примечание:
 * - Шинпровод может быть установлен вплотную к поверхности стены/потолка;
 ** - Параметр L (мм) не нормируется, выбирается исходя из проекта.

DKC-2017.DT.08					
Изм.	Лист	№ документа	Подпись	Дата	Горизонтальное крепление распределительного шинпровода плашмя на подвесах
Разраб.	Яхин Б.Ф.			04.17	
Пров.	Чередищенко Г.А.			04.17	
Н.контр.					
Утвердил	Дядичко А.В.			04.17	

Стадия	Лист	Листов
Р	1	1



Формат А3

Инв. № подл.	Взам. инв. №
Подпись и дата	