


Установка проводника на плоской кровле

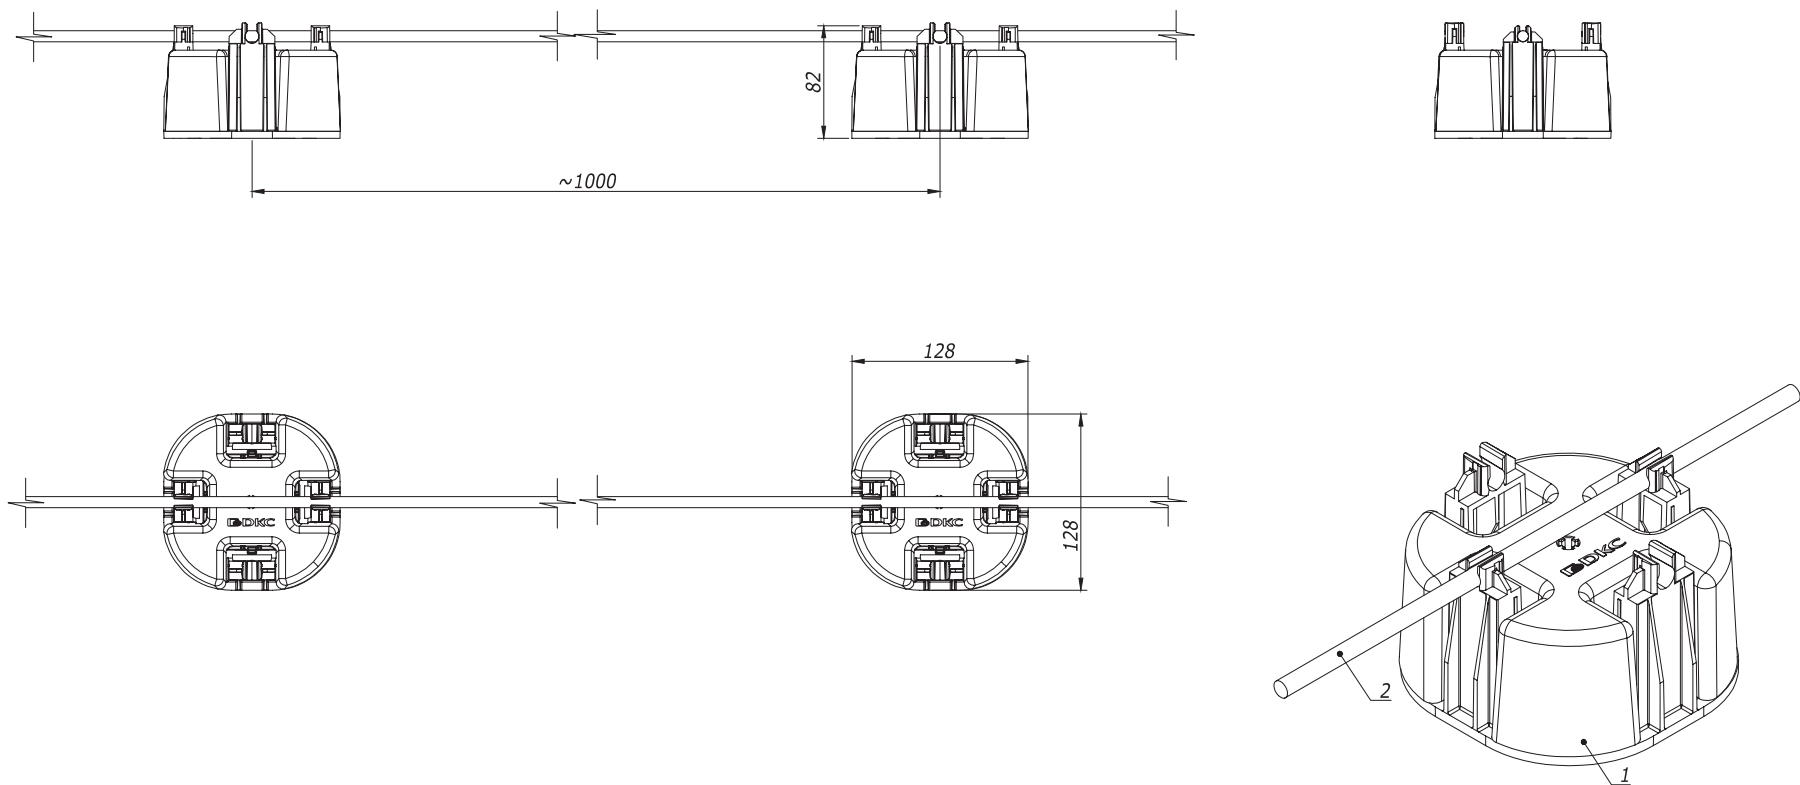

|              |                                               |                   |              |            |
|--------------|-----------------------------------------------|-------------------|--------------|------------|
| Инв. № подл. | Подпись и дата                                |                   | Взам. инв. № |            |
|              |                                               |                   |              |            |
| Поз.         | Наименование                                  | Код               | Кол.         | Примечание |
| 1            | Универсальный пластиковый держатель с бетоном | ND1000            |              |            |
| 2            | Пруток горячеоцинкованный                     | NC1008/<br>NC1010 |              |            |





|          |                   |            |        |         |      |
|----------|-------------------|------------|--------|---------|------|
| Изм.     | Кол.уч.           | Лист       | № док. | Подпись | Дата |
| Разраб.  | Тюунов И.А.       | 10.03.2018 |        |         |      |
| Пров.    | Чередишченко Г.А. | 10.03.2018 |        |         |      |
| Н.контр. |                   |            |        |         |      |

DKC-2018.J.05

Установка проводника на кровле  
Монтажный чертёж

|        |      |        |
|--------|------|--------|
| Стадия | Лист | Листов |
| Р      | 1    | 12     |

Установка проводника на плоской кровле с увеличенным  
расстоянием от горючего основания

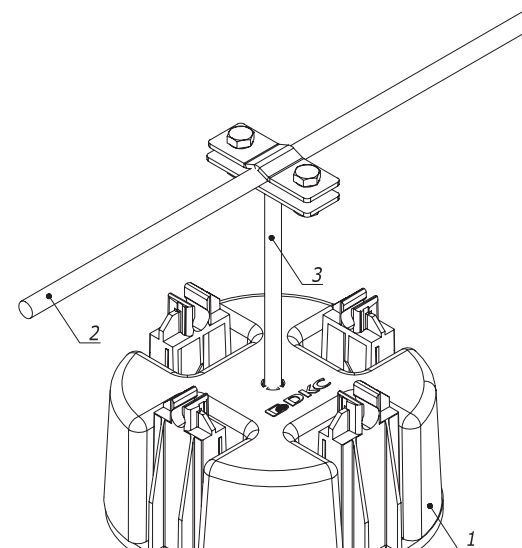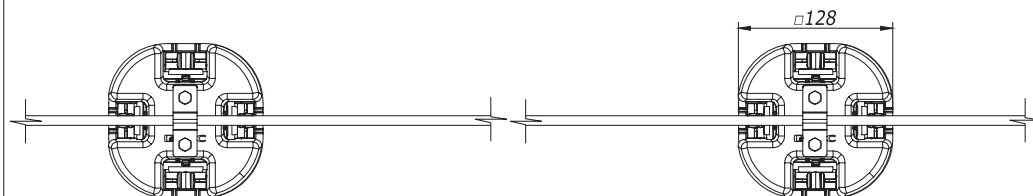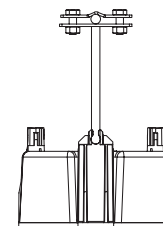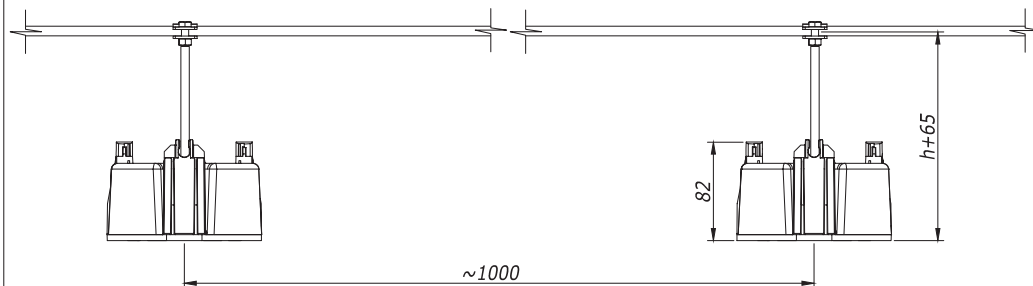

| Инв. № подл. | Подпись и дата                                | Взам. инв. №      |      |                       |  |  |
|--------------|-----------------------------------------------|-------------------|------|-----------------------|--|--|
| Поз.         | Наименование                                  | Код               | Кол. | Примечание            |  |  |
| 1            | Универсальный пластиковый держатель с бетоном | ND1000            |      |                       |  |  |
| 2            | Пруток горячеоцинкованный                     | NC1008/<br>NC1010 |      |                       |  |  |
| 3            | Фасадный держатель                            | ND230*            |      | h=100;125;160;250;400 |  |  |





|      |      |          |       |      |
|------|------|----------|-------|------|
| Изм. | Лист | № докум. | Подл. | Дата |
|      |      |          |       |      |

DKC-2018.J.05

Лист  
2

Формат А3

Установка изолированного токоотвода на кровле

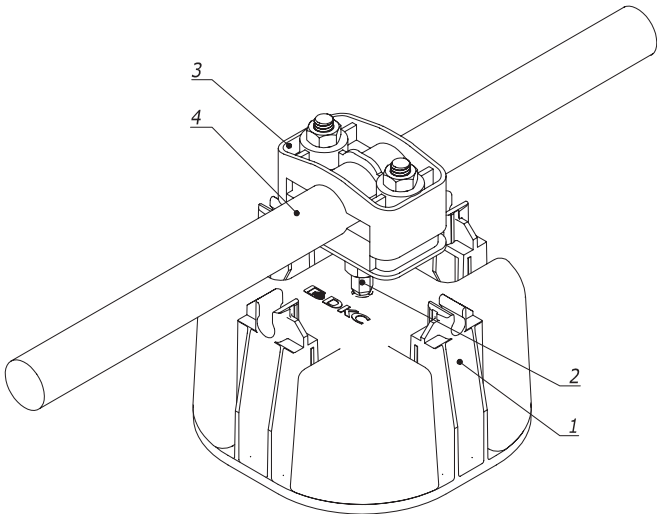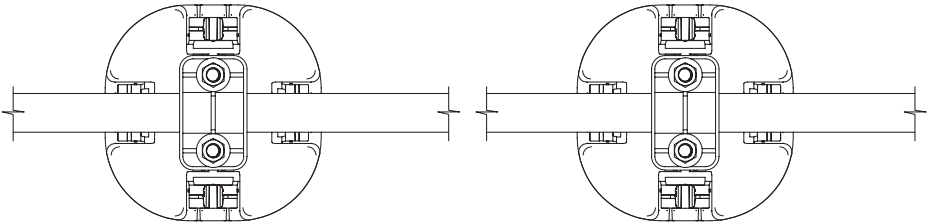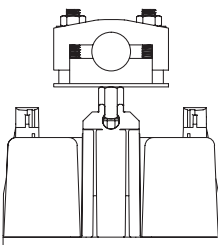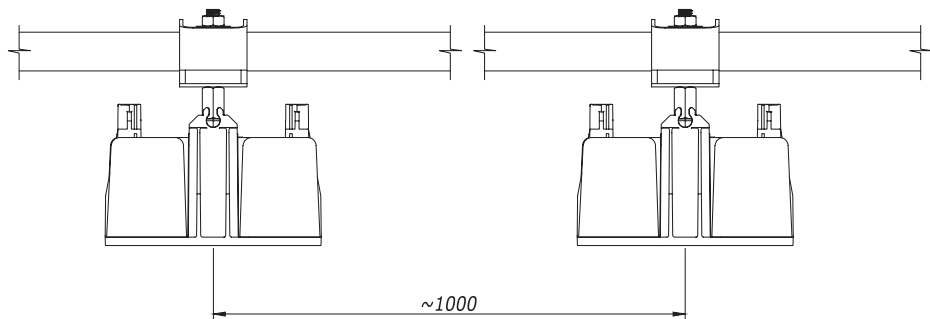

Изм. № подл. Подпись и дата Взам. инв. №

| Поз. | Наименование                                      | Код      | Кол. | Примечание |
|------|---------------------------------------------------|----------|------|------------|
| 1    | Универсальный держатель с бетоном                 | ND1000   |      |            |
| 2    | Шпилька - шуруп М8х60                             | СМ260806 |      |            |
| 3    | Универсальный держатель изолированного токоотвода | NK2201   |      |            |
| 4    | Изолированный токоотвод                           | NC9035   |      |            |

|      |      |          |       |      |
|------|------|----------|-------|------|
| Изм. | Лист | № докум. | Подп. | Дата |
|      |      |          |       |      |

DKC-2018.J.17