
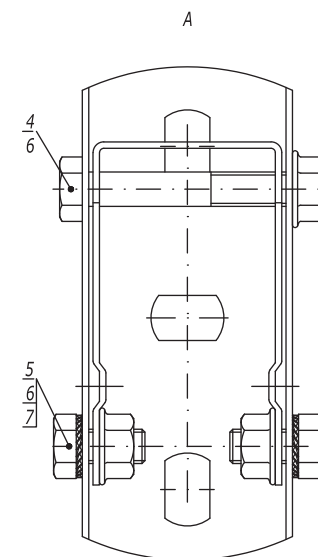


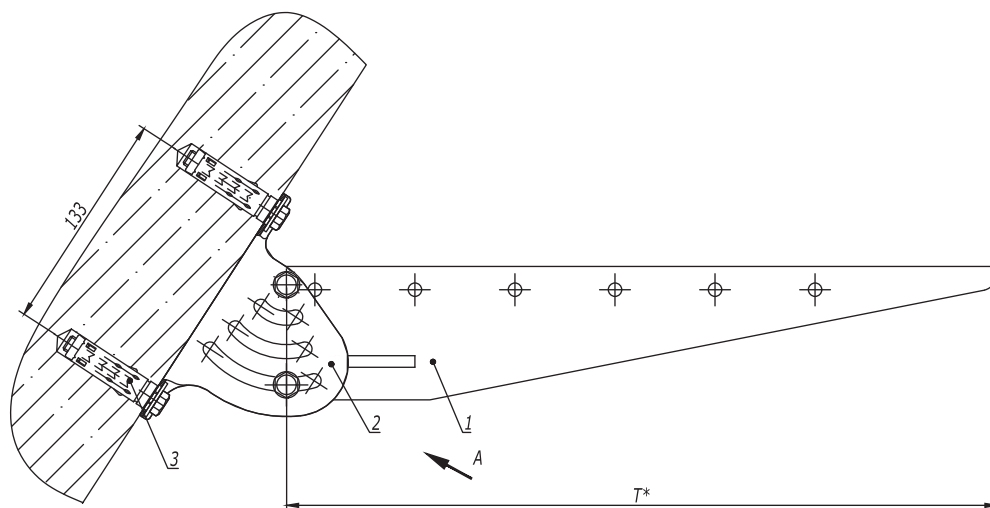

1. * Выбирая длину консоли "Т", следует учитывать наклон стены.


Поз.	Наименование	Код	Кол.	Примечание	
1	Консоль ВВМ-50	ВВМ50**	1		
2	Опора шарнирная монтажная BSV-29	BSV2902	1		
3	Анкер усиленный с болтом М10	СМ461065	2	DKC-2018.М5.01	
4	Болт с частичной резьбой М8х70 DIN 931	СМ020870	1		
5	Болт с шестигранной головкой М8х16 DIN 933	СМ020816	2		
6	Гайка с насечкой М8 DIN 6923	СМ100800	3		
7	Шайба стопорная М8 DIN 6798А	СМ220800	2		
Изм.	Кол.уч.	Лист	№док.	Подпись	Дата
Разработал	Тиунов И.А.				09.18
Проверил	Черданиченко Г.А.				09.18
Утвердил	Дядичко А.В.				09.18

DKC-2018.B5.09

Опора на наклонной поверхности

Стадия	Лист	Листов
		1



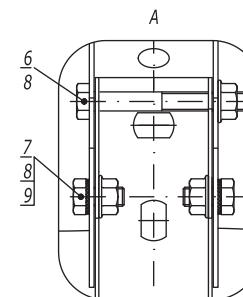


- | Поз. | Наименование | Код | Кол. | Примечание |
|------|--|----------|-------|----------------|
| 1 | Консоль ВВМ-50 | ВВМ50** | n | |
| 2 | Крепление к потолку BSV-29 | BSV2901 | 1 | |
| 3 | Профиль ВРМ-29 | ВРМ29** | 1 | |
| 4 | Анкер усиленный с болтом М10 | СМ461065 | 2 | DKC-2018.М5.01 |
| 5 | Болт с частичной резьбой М8х60 DIN 931 | СМ020860 | n·2 | |
| 6 | Болт с частичной резьбой М8х70 DIN 931 | СМ020870 | 1 | |
| 7 | Болт с шестигранной головкой М8х16 DIN 933 | СМ020816 | 2 | |
| 8 | Гайка с насечкой М8 DIN 6923 | СМ100800 | n·2+3 | |
| 9 | Шайба стопорная М8 DIN 6798А | СМ220800 | 2 | |

Изм.	Кол.уч.	Лист	№ док.	Подпись	Дата
Разработал		Тиунов И.А.			09.18
Проверил		Чередищиченко Г.А.			09.18
Утвердил		Дядичко А.В.			09.18

Стадия	Лист	Листов
		1



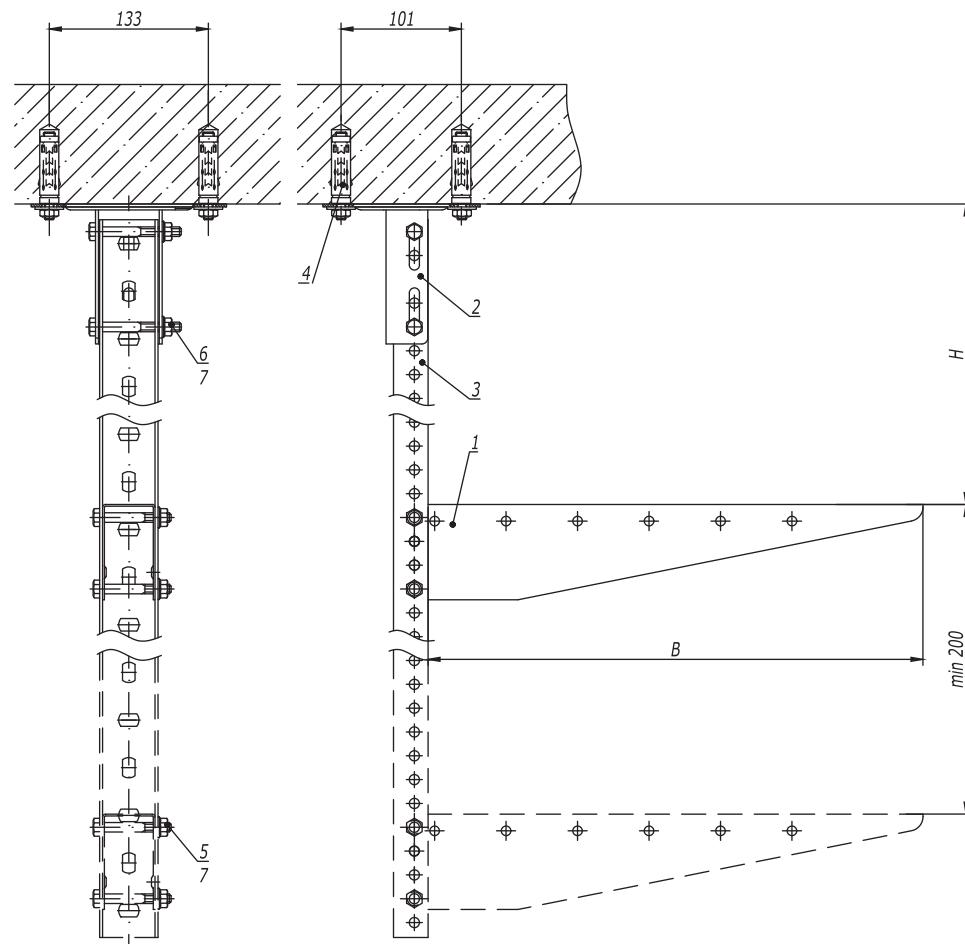


1. H - высота подвеса.
2. B - ширина используемых лотков.

Поз.	Наименование	Код	Кол.	Примечание	
1	Консоль ВВМ-50	ВВМ50**	n		
2	Крепление к потолку BSF-29	BSF2901	1		
3	Профиль ВРМ-29	ВРМ29**	1		
4	Стандартный анкер с болтом М10	СМ431060	2	DKC-2018.М5.01	
5	Болт с частичной резьбой М8х60 DIN 931	СМ020860	n-2		
6	Болт с частичной резьбой М8х70 DIN 931	СМ020870	2		
7	Гайка с насечкой М8 DIN 6923	СМ100800	n-2+2		
Изм.	Кол.уч.	Лист	№ док.	Подпись	Дата
Разработал	Тиунов И.А.				09.18
Проверил	Чередищенко Г.А.				09.18
Утвердил	Дядичко А.В.				09.18

DKC-2018.B5.11			
Подвес П-образного профиля к потолку	Стадия	Лист	Листов
			1
	DKC		

Инв. № подл.	Подпись и дата	Взаим. инв. №

Стойка из П-образного профиля

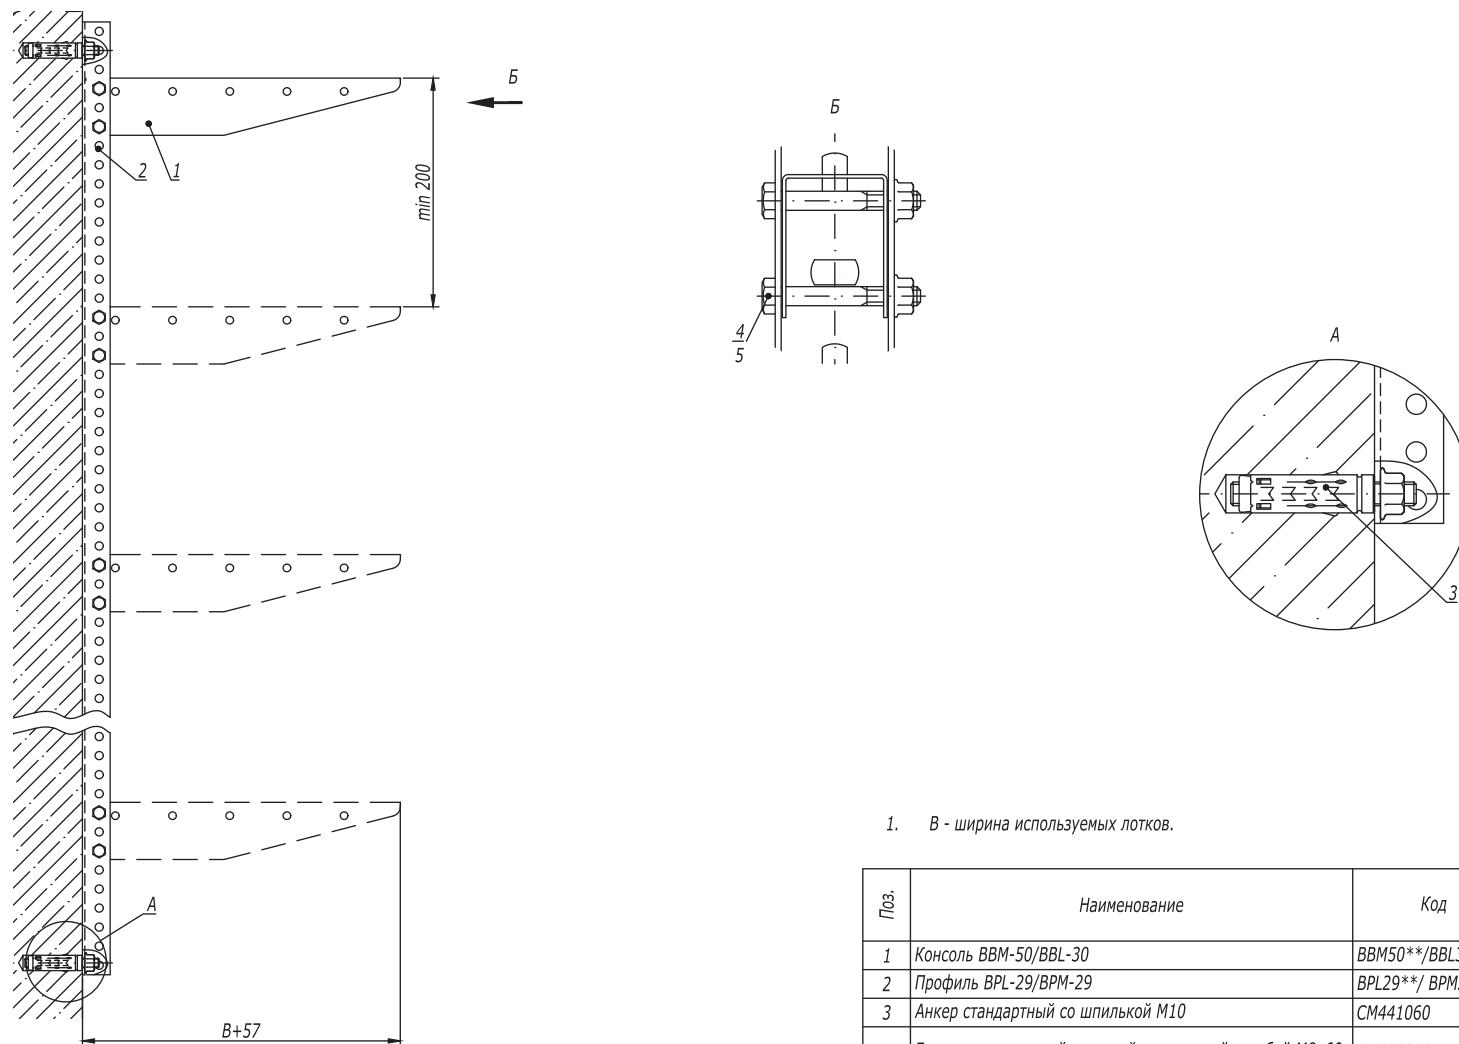

1. В - ширина используемых лотков.

Поз.	Наименование	Код	Кол.	Примечание
1	Консоль ВВМ-50/ВВЛ-30	ВВМ50**/ВВЛ30**	n	
2	Профиль ВРЛ-29/ВРМ-29	ВРЛ29**/ ВРМ29**	1	
3	Анкер стандартный со шпилькой М10	СМ441060	2	DKC-2018.M5.01
4	Болт с шестигранной головкой и частичной резьбой М8х60	СМ020860	n-2	
5	Гайка с насечкой, препятствующей откручиванию М8	СМ100800	n-2	


DKC-2018.B5.21

Лист

2

Инов. № подл. Подпись и дата Взаим. инв. №

Изм. Кол.уч. Лист № док. Подпись Дата

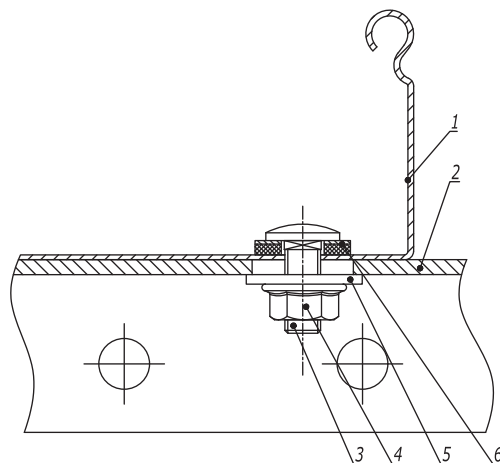

Поз.	Наименование	Код	Кол.	Примечание
1	Лоток кабельный листовой			
2	Профиль/ Консоль		1	
3	Винт с гладкой головкой и квадратным подголовником М6х20 DIN 603	CM010620	2	
4	Гайка с насечкой, препятствующей откручиванию М6 DIN 6923	CM100600	2	
5	Шайба кузовная 6 DIN 9021	CM120600	2	
6	Шайба уплотнительная 6	CM133620INOX316L		

						DKC-2018.S5.35		
Изм.	Кол.уч.	Лист	№ док.	Подпись	Дата			
Разработал	Тиунов И.А.				09.18			
Проверил	Череди́нченко Г.А.				09.18			
Утвердил	Дядичко А.В.				09.18			

Крепление кабельного лотка с системой защиты IP44 к профилю/консоли			Стадия	Лист	Листов
					1
					

Формат А3

Инв. № подл. Подпись и дата Взаим. инв. №