




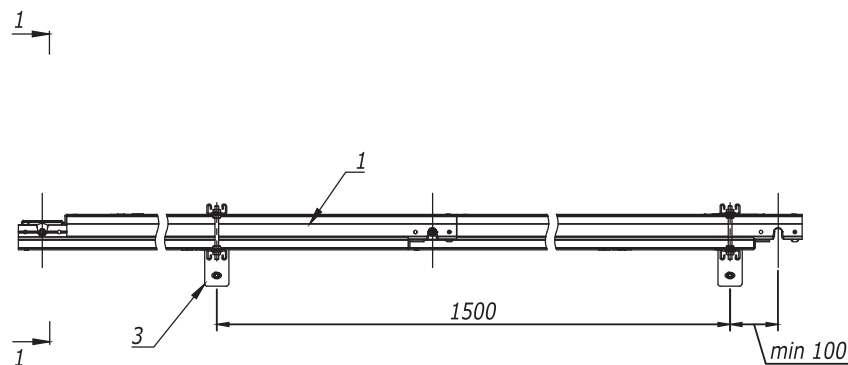


1-1

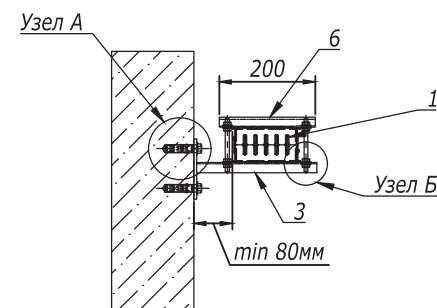

Узел А

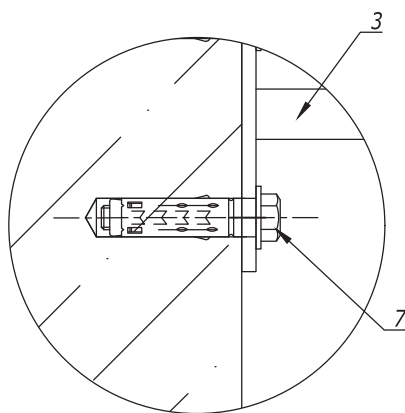

Узел Б

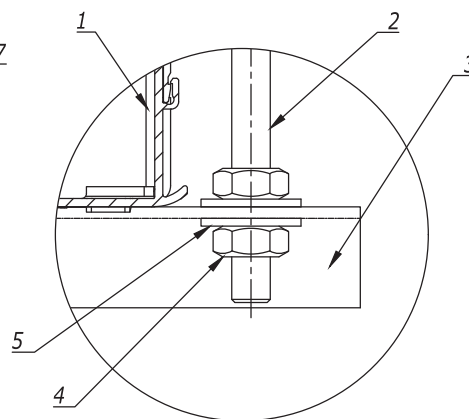

Поз.	Наименование	Код	Кол.	Примечание
1	Секция шинпровода прямая		n	DKC-2017.DT.01-02
2	Шпилька резьбовая M8 DIN975	CM200802	2	кол - во , необходимое для монтажа одного подвеса
3	Консоль ВВР-20	ВВР2120	1	
4	Гайка M10 DIN934	CM111000	8	
5	Шайба M10 DIN9021	CM121000	8	
6	Профиль ВРМ-21	ВРМ2103	1	
7	Стандартный анкер с болтом M 10	CM431060	2	

DKC-2017.DT.05

Изм.	Лист	№ документа	Подпись	Дата
Разраб.	Яхин Б.Ф.			04.17
Пров.	Чередищенко Г.А.			04.17
Н. контр.				
Утвердил	Дядичко А.В.			04.17





Горизонтальное крепление
распределительного шинпровода
на ребро на консоль обхватом

Стадия	Лист	Листов
Р	1	1

DKC


Формат А3

Инв. № подл.	Подпись и дата	Взам. инв. №

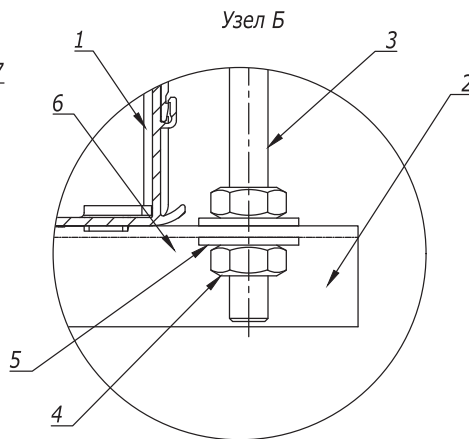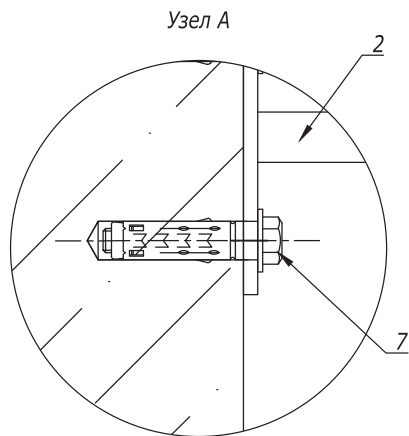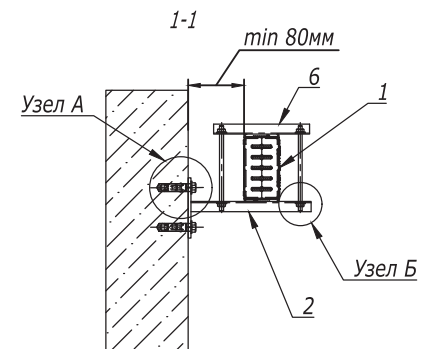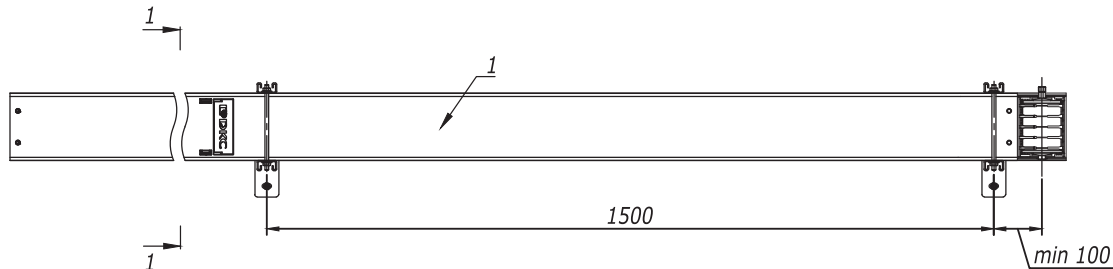

Поз.	Наименование	Код	Кол.	Примечание
1	Секция шинопровода прямая		n	DKC-2017.DT.01-02
2	Консоль ВВР-20	ВВР2120	1	кол-во, необходимое для монтажа одного подвеса
3	Шпилька резьбовая М 8 DIN975	СМ 200802	2	
4	Гайка М 8 DIN934	СМ 110800	2	
5	Шайба М 8 DIN9021	СМ 240800	2	
6	Профиль ВРМ-21 L=300 мм	ВРМ2103	2	
7	Стандартный анкер с болтом М 10	СМ 431060	2	

					DKC-2017.DT.06			
Изм.	Лист	№ документа	Подпись	Дата	Горизонтальное крепление распределительного шинпровода плашмя на консоль обхватом	Стадия	Лист	Листов
Разраб.		Яхин Б. Ф.		04.17		Р	1	1
Пров.		Чередищченко Г.А.		04.17				
Н. контр.								
Утвердил		Дядичко А.В.		04.17				

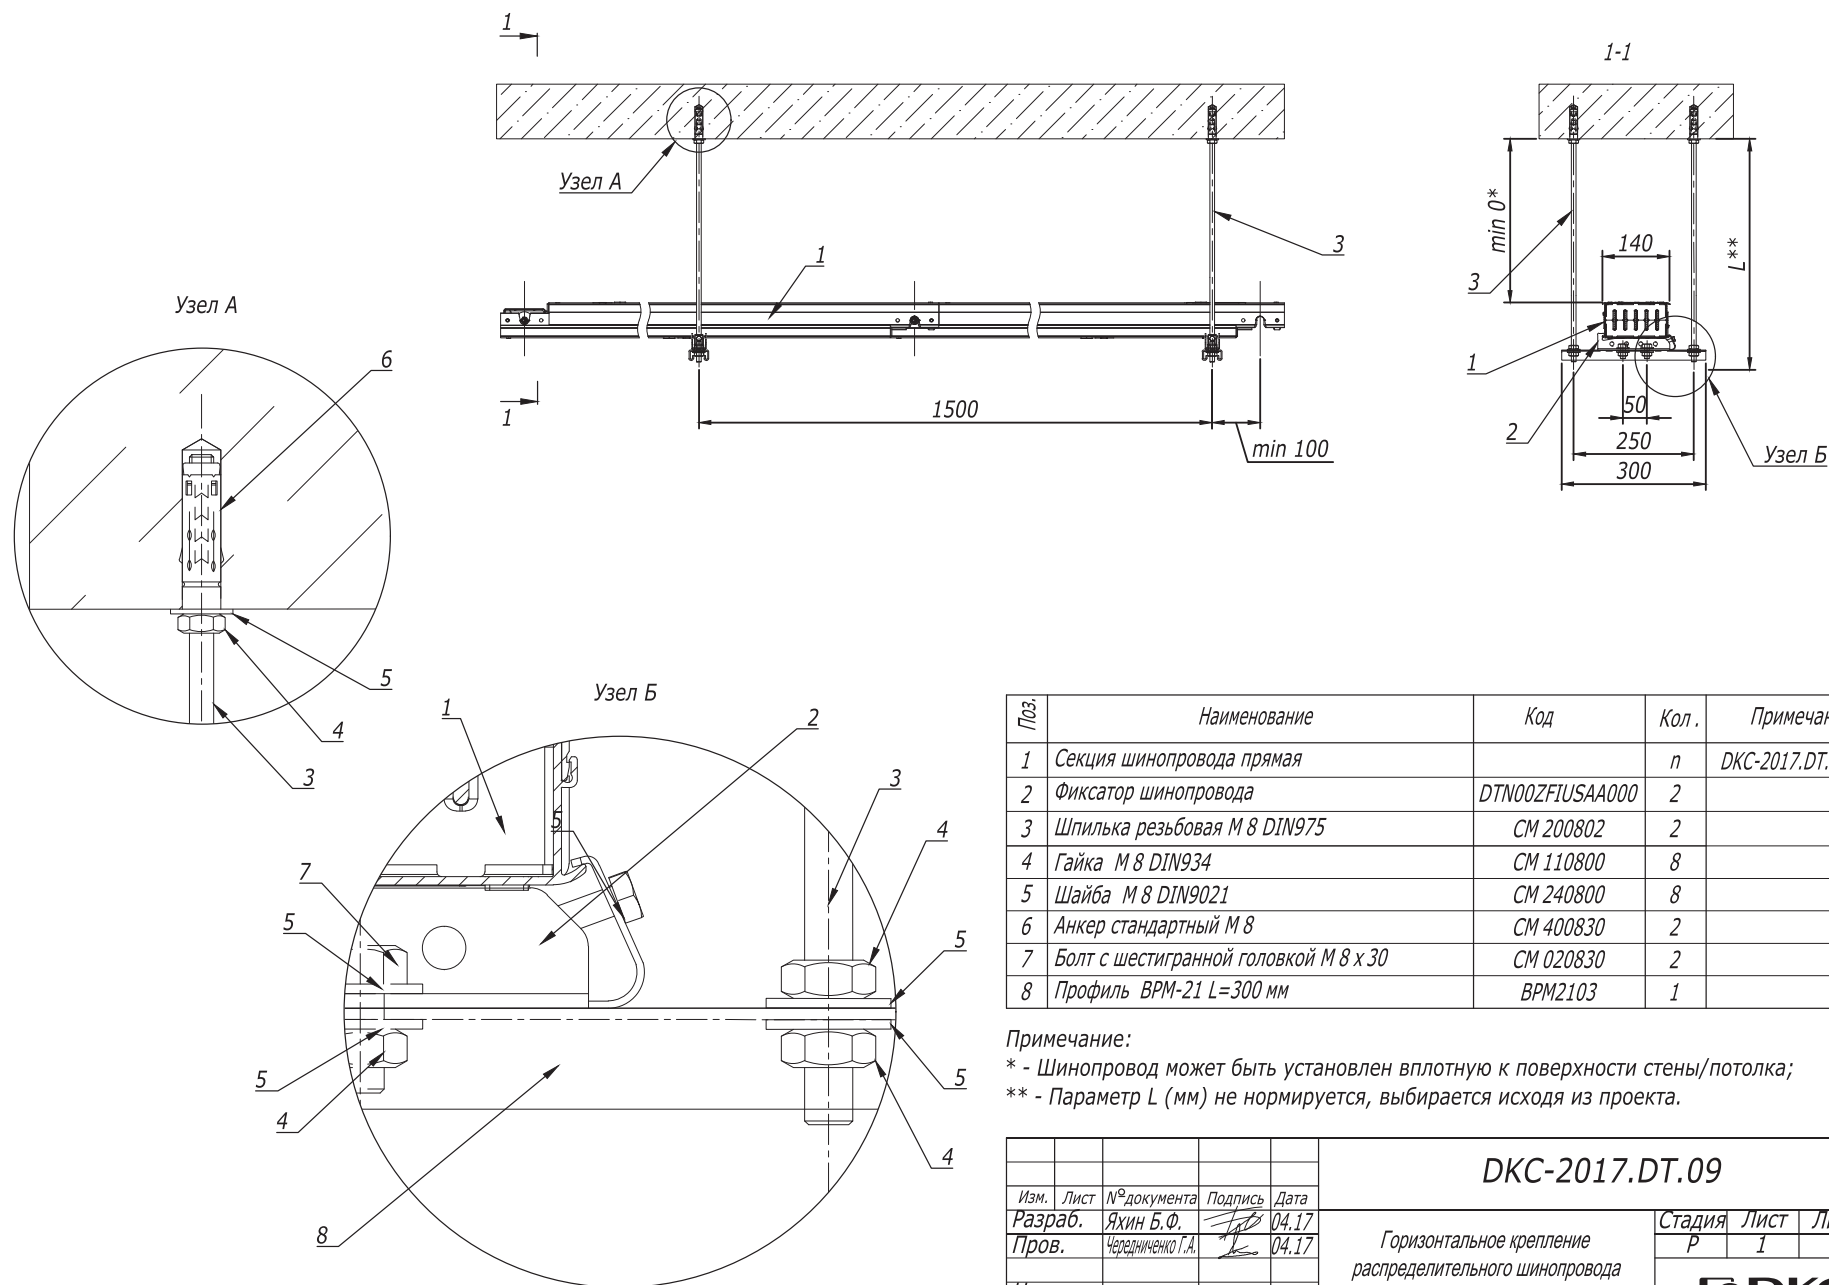

Поз.	Наименование	Код	Кол.	Примечание
1	Секция шинпровода прямая		n	DKC-2017.DT.01-02
2	Фиксатор шинпровода	DTN00ZFIUSAA000	2	
3	Шпилька резьбовая М 8 DIN975	CM 200802	2	
4	Гайка М 8 DIN934	CM 110800	8	
5	Шайба М 8 DIN9021	CM 240800	8	
6	Анкер стандартный М 8	CM 400830	2	
7	Болт с шестигранной головкой М 8 х 30	CM 020830	2	
8	Профиль ВРМ-21 L=300 мм	ВРМ2103	1	

Примечание:

* - Шинпровод может быть установлен вплотную к поверхности стены/потолка;

** - Параметр L (мм) не нормируется, выбирается исходя из проекта.

					DKC-2017.DT.09		
Изм.	Лист	№ документа	Подпись	Дата	Горизонтальное крепление распределительного шинпровода на подвесах с применением фиксатора		
Разраб.	Яхин Б.Ф.			04.17			
Пров.	Чередищенко Т.А.			04.17	Стадия Лист Листов		
					Р 1 1		
					DKC		
Н. контр.							
Утвердил	Дядичко А.В.			04.17			

Формат А3

Инв. №	подл.	Подпись и дата	Взам. инв. №