


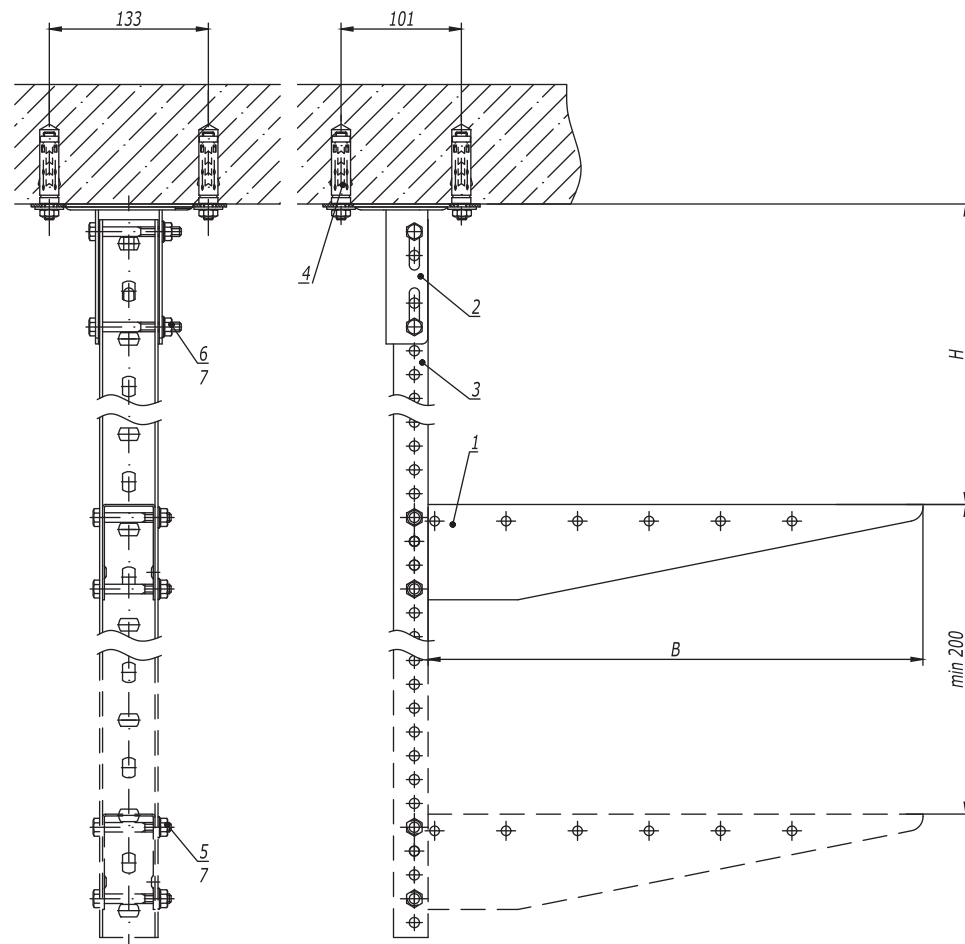

1. H - высота подвеса.
2. B - ширина используемых лотков.

Поз.	Наименование	Код	Кол.	Примечание	
1	Консоль ВВМ-50	ВВМ50**	n		
2	Крепление к потолку BSF-29	BSF2901	1		
3	Профиль ВРМ-29	ВРМ29**	1		
4	Стандартный анкер с болтом М10	СМ431060	2	DKC-2018.М5.01	
5	Болт с частичной резьбой М8х60 DIN 931	СМ020860	n-2		
6	Болт с частичной резьбой М8х70 DIN 931	СМ020870	2		
7	Гайка с насечкой М8 DIN 6923	СМ100800	n-2+2		
Изм.	Кол.уч.	Лист	№ док.	Подпись	Дата
Разработал	Тиунов И.А.				09.18
Проверил	Чередищенко Г.А.				09.18
Утвердил	Дядичко А.В.				09.18

DKC-2018.B5.11			
Подвес П-образного профиля к потолку	Стадия	Лист	Листов
			1
	DKC		

Инв. № подл.	Подпись и дата	Взаим. инв. №