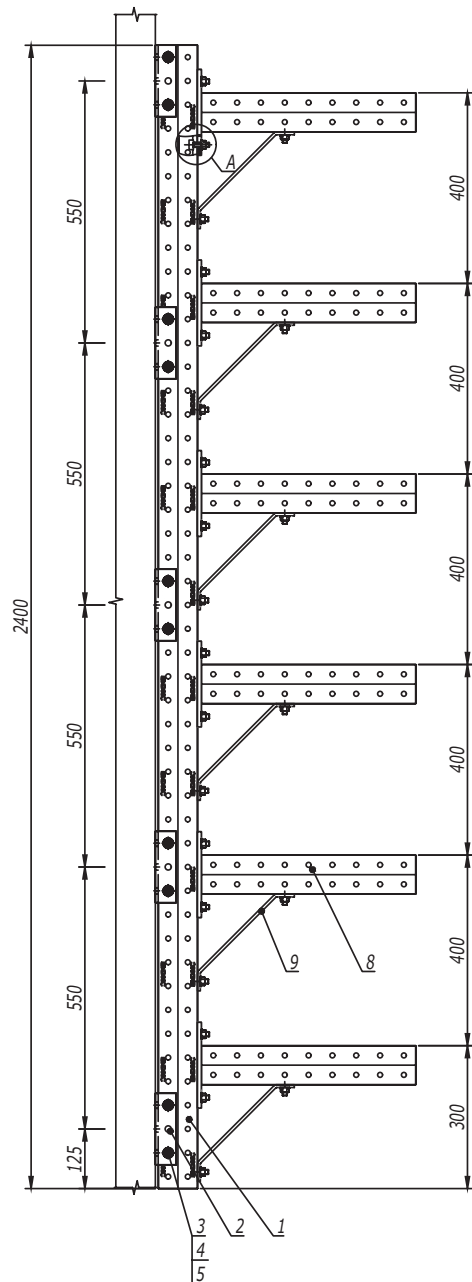


1. После проведения сварочных работ необходимо произвести антикоррозионную обработку крепления BSW-41 поз. 2 и сварного шва цинковой спрей-краской 37039HDZ.
2. Расчет кабельных конструкций выполнен без учета веса человека, а также без учета веса опорных роликов для механизированной протяжки кабелей.
3. При изменении нагрузки на консоль и увеличении шага опор необходимо проводить дополнительный расчет на прочность.
4. Несущую способность кабельных лотков необходимо определять из графиков нагрузки в каталоге ДКС.
5. Максимально допустимая нагрузка на консоль 480 кг.
6. Максимальный шаг стоек 6000 мм.

| Поз. | Наименование                                                                     | Код         | Кол. | Примечание |
|------|----------------------------------------------------------------------------------|-------------|------|------------|
| 1    | Профиль двойной С-образный, 41x41                                                | BPD41**     | 1    |            |
| 2    | Приварное крепление BSW-41                                                       | BSW4101     | 5    |            |
| 3    | Болт с шестигранной головкой DIN 933 M10x80                                      | CM081080    | 10   |            |
| 4    | Шайба с узкими полями DIN 125 Ø10                                                | CM241000    | 20   |            |
| 5    | Гайка шестигранная DIN 934 M10                                                   | CM111000    | 10   |            |
| 6    | Консоль BBD-41                                                                   | BBD41**     | 6    |            |
| 7    | Болт Т-образный, для крепления к С-образному профилю M10x30, класс прочности 5,6 | CM041030    | 24   |            |
| 8    | Гайка с насечкой, препятствующей откручиванию DIN 6923 M10, горячеоцинкованная   | CM101000HDZ | 24   |            |
| 9    | Укосина BMU-60, 200 мм                                                           | BMU6020HDZ  | 6    |            |

DKC-2018.IS.08

| Изм.       | Кол.уч.           | Лист | №докум. | Подпись | Дата  |
|------------|-------------------|------|---------|---------|-------|
| Разработал | Тиунов И.А.       |      |         |         | 11.17 |
| Проверил   | Чередишченко Г.А. |      |         |         | 11.17 |
| Утвердил   | Дядичко А.В.      |      |         |         | 11.17 |

Стойка для пролета 6 м

| Стадия | Лист | Листов |
|--------|------|--------|
|        |      | 1      |

DKC

Инв. № подл.

Подпись и дата

Взаим. инв. №