

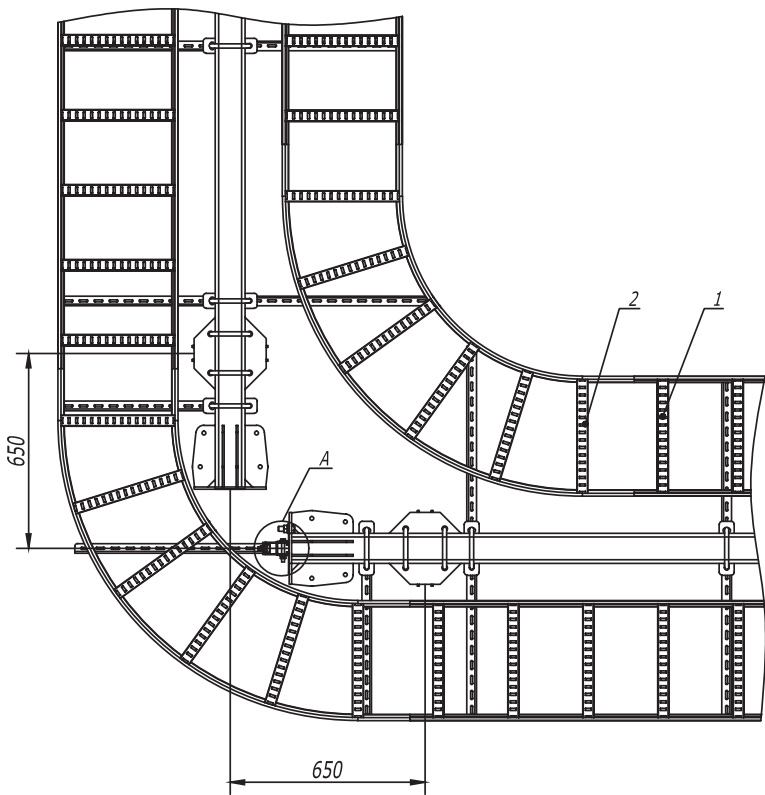
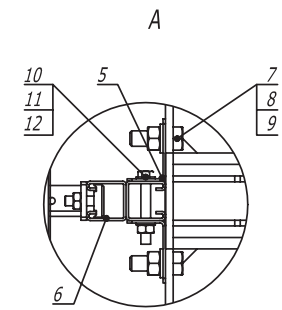


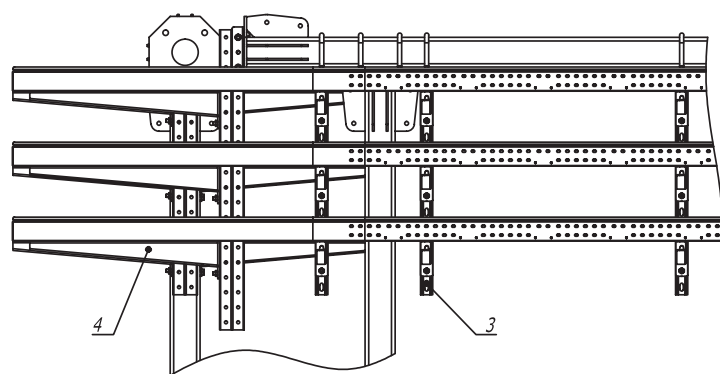


Поз.	Наименование	Код	Кол.	Примечание						
1	Лестничный лоток , цинк -ламельный	LL****								
2	Угол горизонтальный 90° R600, цинк -ламельный	LC****								
3	Консоль двойная , 41 х 41 мм , горячеоцинкованная	BBD41**								
4	Усиленная консоль , горячеоцинкованная	BBH****								
5	Уголок крепежный , горячеоцинкованный	CRB3000HDZ								
6	Двойной С -образный профиль 41 х 41, горячеоцинкованный	BPD41**								
7	Болт М 16 х 50 8.8, горячеоцинкованный	CM081650HDZ-88								
8	Гайка М 16, горячеоцинкованная	CM111600HDZ-8								
9	Шайба с узкими полями 16 , горячеоцинкованная	CM241600HDZ								
10	Болт шестигранный М 10 х 80, горячеоцинкованный	CM081080HDZ								
11	Гайка шестигранная М 10, горячеоцинкованная	CM111000HDZ								
12	Шайба с узкими полями 10, горячеоцинкованная	CM241000HDZ								
Изм.	Кол.уч.	Лист	№ док.	Подпись	Дата	DKC-2017.T5.10				
Разраб.	Титонов И.А.				04.17	Одностоечная эстакада . Поворот прямого участка трассы на 90° с лестничными кабельными лотками R600	Стадия	Лист	Листов	
Пров.	Чередищченко Г.А.				04.17				1	
										

Инв. № подл. Подпись и дата Взам. инв. №

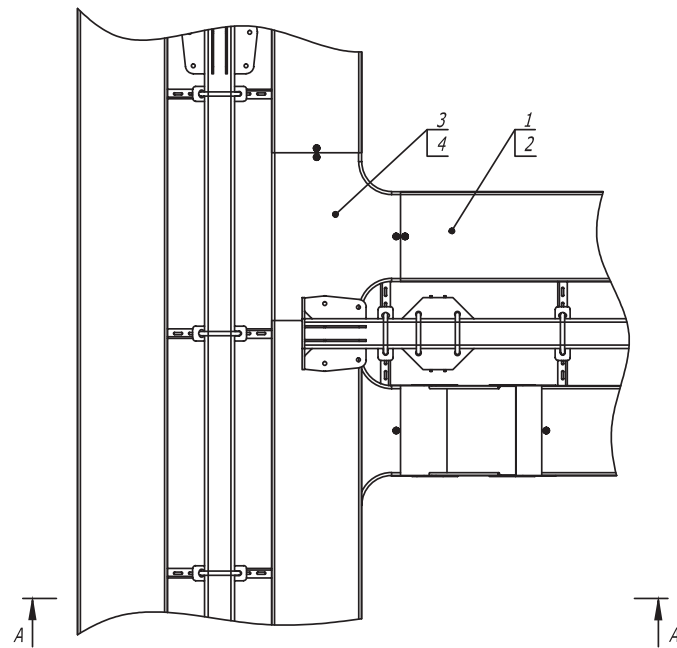




A-A

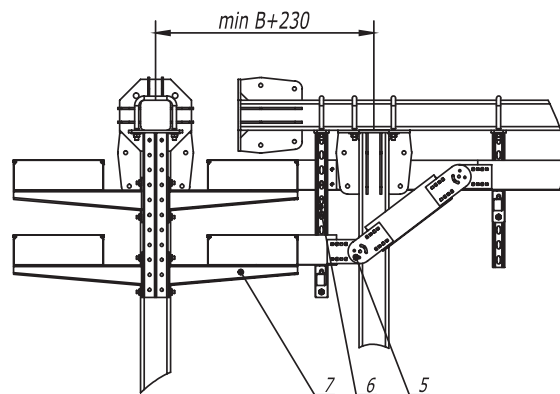

1. В - длина полки консоли.

Поз.	Наименование	Код	Кол.	Примечание				
1	Лоток кабельный, цинк -ламельный							
2	Крышка на лоток с заземлением, цинк -ламельная							
3	Ответвитель DPT Т-образный горизонтальный, цинк -ламельный							
4	Крышка DPT на ответвитель Т-образный горизонтальный, цинк -ламельная							
5	Пластина крепежная GSV, цинк -ламельная (аналог - горячеоцинкованная)							
6	Консоль двойная, 41 х 41 мм, горячеоцинкованная	BBD41**						
7	Усиленная консоль, горячеоцинкованная	BBH****						
DKC-2017.T5.11								
Изм.	Кол.уч	Лист	№ док.	Подпись	Дата	Одностоечная эстакада . Т-отвод трассы с листовыми кабельными лотками		
Разраб.	Титунев И.А.				04.17			
Пров.	Череди́нченко Г.А.				04.17	Стадия	Лист	Листов
								1
						DKC		

Формат А3

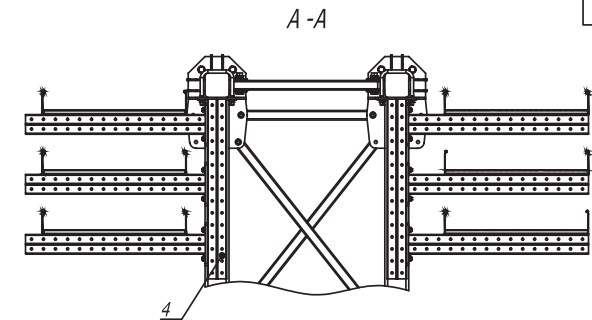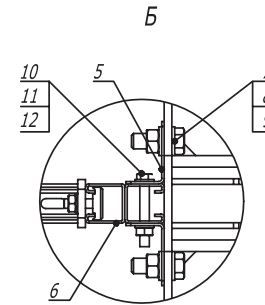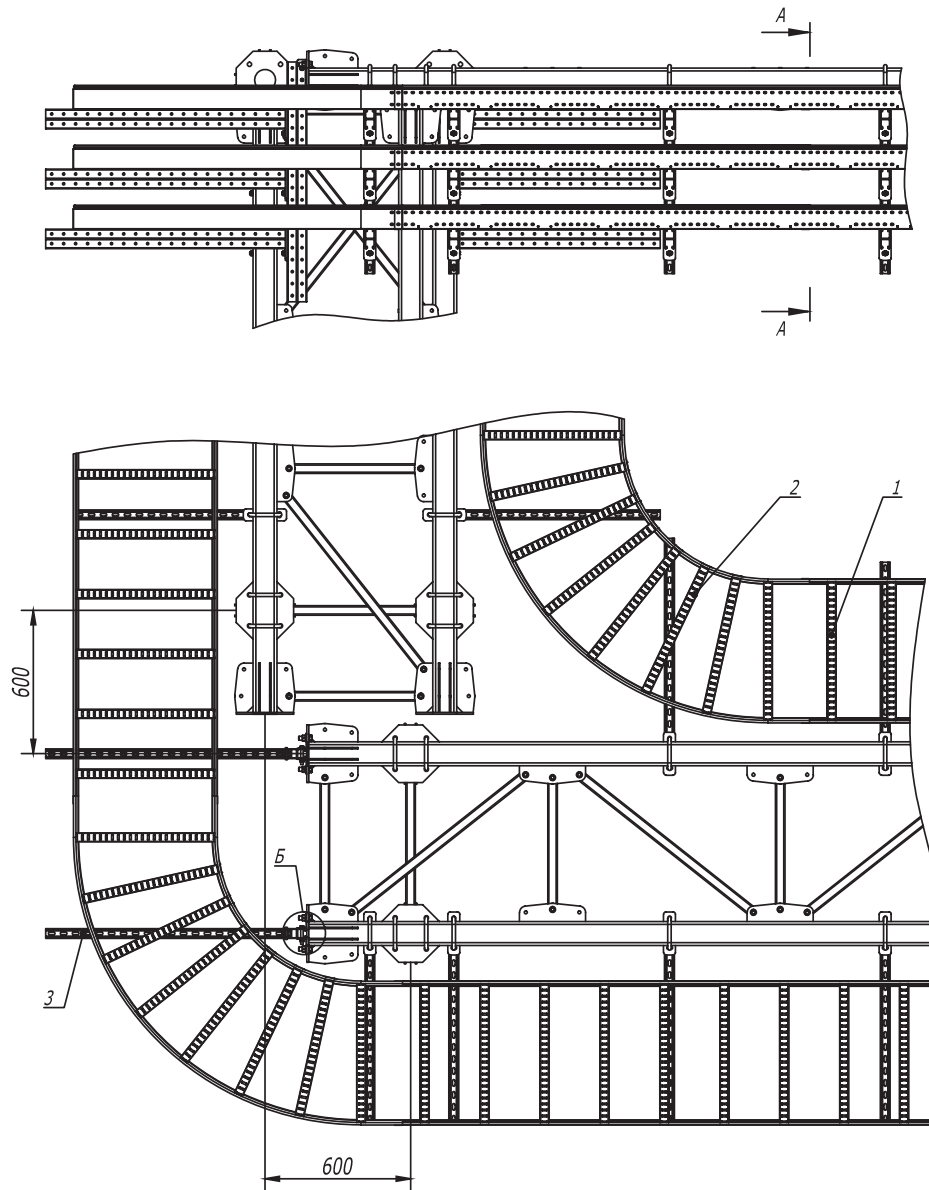

Поз.	Наименование	Код	Кол.	Примечание
1	Лестничный лоток 100 x 600, L 3000, цинк - ламельный	LL1060ZL		
2	Угол горизонтальный 90° 100x600 R300, цинк - ламельный	LC1360ZL		
3	Консоль двойная, 41 x 41 мм, осн.1000 мм, горячеоцинкованная	BBD4100HDZ		
4	Консоль двойная, 41 x 41 мм, осн.700 мм, горячеоцинкованная	BBD4170HDZ		
5	Уголок крепежный, горячеоцинкованный	CRB3000HDZ		
6	Двойной С-образный профиль 41 x 41, L1000, горячеоцинкованный	BPD4110HDZ		
7	Болт М 16 x 50 8.8, горячеоцинкованный	CM081650HDZ-88		
8	Гайка М 16, горячеоцинкованная	CM111600HDZ-8		
9	Шайба с узкими полями 16, горячеоцинкованная	CM241600HDZ		
10	Болт шестигранный М 10 x 80, горячеоцинкованный	CM081080HDZ		
11	Гайка шестигранная М 10, горячеоцинкованная	CM111000HDZ		
12	Шайба с узкими полями 10, горячеоцинкованная	CM241000HDZ		

DKC-2017.T5.33




Изм.	Кол.уч.	Лист	№ док.	Подпись	Дата
Разраб.	Тиунов И.А.				04.17
Пров.	Чередищенко Г.А.				04.17

Плоская эстакада. Поворот
прямого участка трассы на 90°
с лестничными лотками R600

Стадия	Лист	Листов
		1

DKC

Формат А3

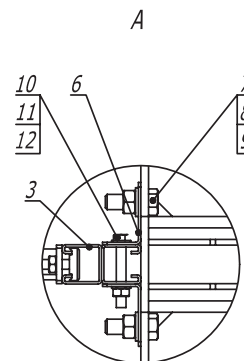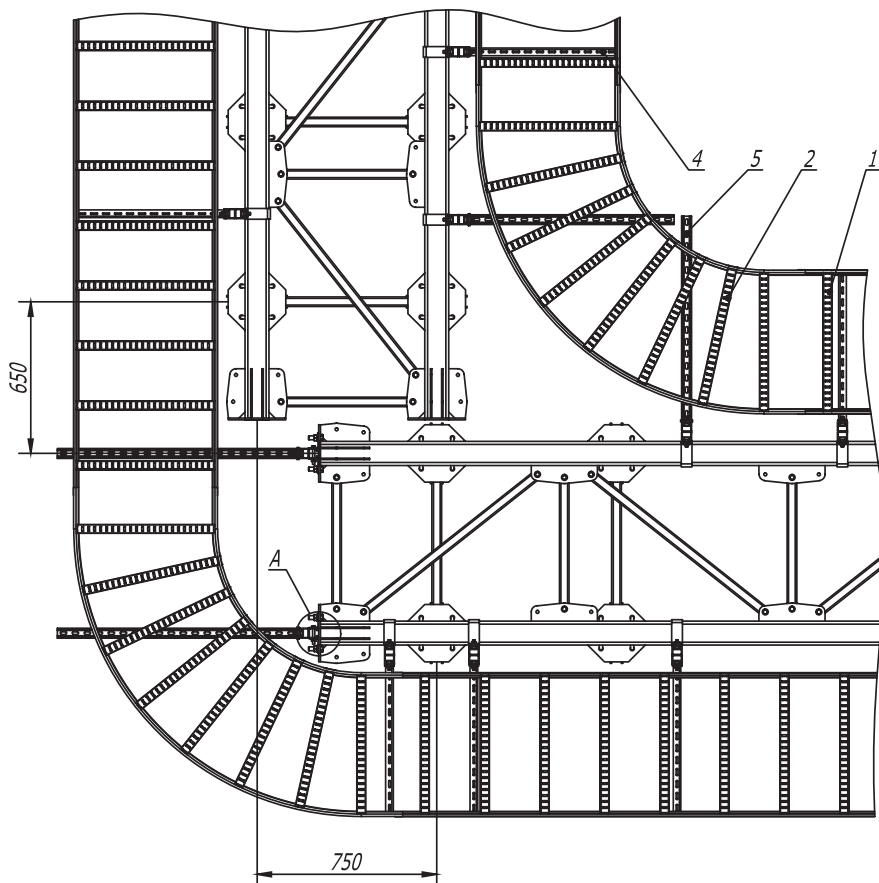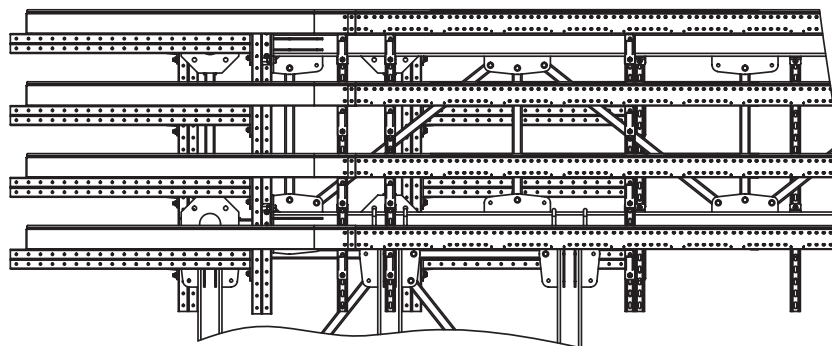

Поз.	Наименование	Код	Кол.	Примечание					
1	Лоток кабельный лестничный, цинк - ламельный								
2	Угол горизонтальный 90° лестничный, R600								
3	Двойной С-образный профиль 41 х 41, горячеоцинкованный	BPD41**							
4	Усиленная консоль, горячеоцинкованная	BBH****							
5	Консоль двойная, 41 х 41, горячеоцинкованная	BBD41**							
6	Уголок крепежный, горячеоцинкованный	CRB3000HDZ							
7	Болт М 16 х 50 8.8, горячеоцинкованный	CM081650HDZ-88							
8	Гайка М 16, горячеоцинкованная	CM111600HDZ-8							
9	Шайба с узкими полями 16, горячеоцинкованная	CM241600HDZ							
10	Болт шестигранный М 10 х 80, горячеоцинкованный	CM081080HDZ							
11	Гайка шестигранный М 10, горячеоцинкованная	CM111000HDZ							
12	Шайба с узкими полями 10, горячеоцинкованная	CM241000HDZ							
DKC-2017.T5. 53									
Изм.	Кол.уч	Лист	№ док.	Подпись	Дата	Фермовая эстакада. Поворот прямого участка на 90° с лестничным кабельным лотком R600	Стадия	Лист	Листов
Разраб.	Титюнов И.А.		07.2017				Р		1
Пров.	Череди́нченко Г.А.		07.2017						
							DKC		