
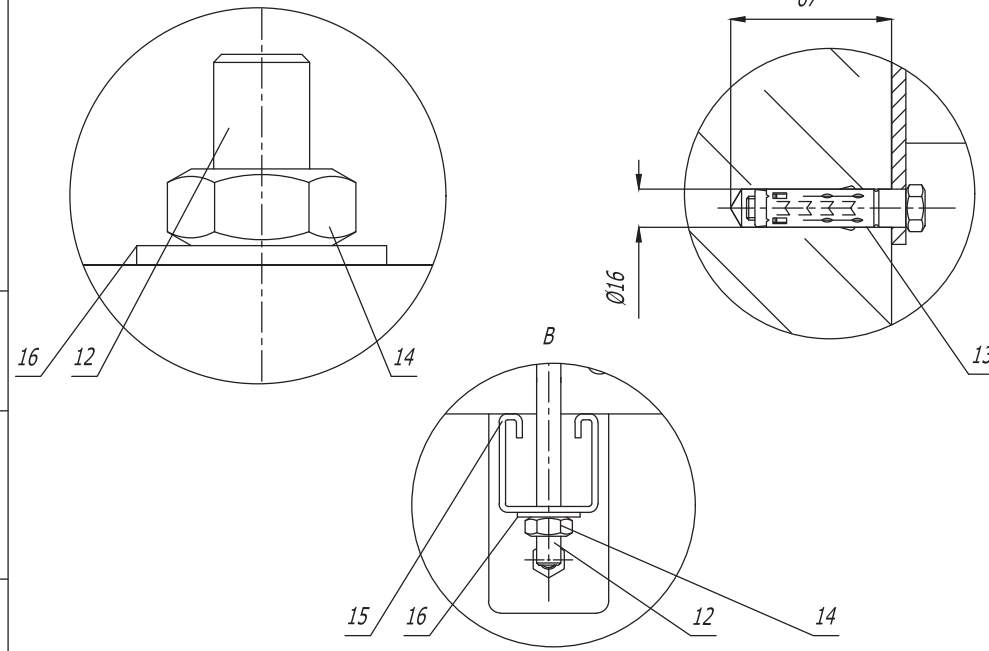


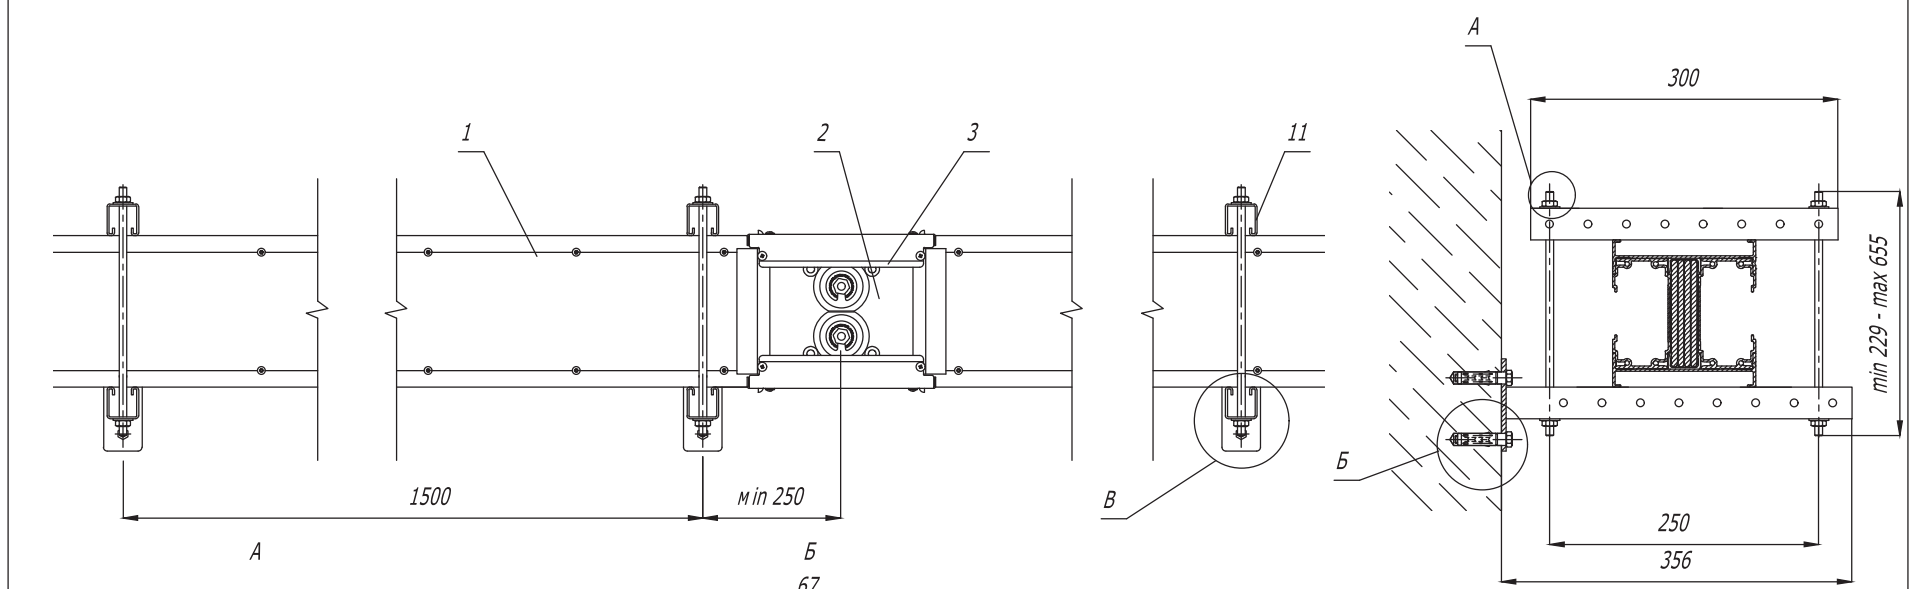


| Поз. | Наименование                   | Код             | Кол. | Примечание     |
|------|--------------------------------|-----------------|------|----------------|
| 1    | Секция шинопровода прямая      |                 | п    | DKC-2016.ПТ.02 |
| 2    | Секция соединительная          | PTN95EMON1AA000 | п    |                |
| 3    | Крышка соединения              | PTN90UJCO1AA000 | п    |                |
| 11   | Профиль ВРМ-41 300мм           | ВРМ4103         | пх2  |                |
| 12   | Шпилька резьбовая М10 DIN975   | СМ201002        | пх4  |                |
| 13   | Анкер стандартный с болтом М10 | СМ431060        | пх4  |                |
| 14   | Гайка М10 DIN934               | СМ111000        | пх8  |                |
| 15   | Консоль ВВР-41 356мм           | ВВР4130НDZ      | пх2  |                |
| 16   | Шайба М10 DIN9021              | СМ121000        | пх12 |                |

|           |                   |             |         |       |
|-----------|-------------------|-------------|---------|-------|
| Изм.      | Лист              | № документа | Подпись | Дата  |
| Разраб.   | Козлов К.А.       |             |         | 10.15 |
| Пров.     | Череди́ченко Г.А. |             |         | 10.15 |
| Н. контр. |                   |             |         |       |
| Утвердил  | Дядичко А.В.      |             |         | 10.15 |

|                                                                   |      |        |  |
|-------------------------------------------------------------------|------|--------|--|
| DKC-2016.ПТ.03                                                    |      |        |  |
| Горизонтальное крепление шинопровода на ребро на консоль обхватом |      |        |  |
| Стадия                                                            | Лист | Листов |  |
| Р                                                                 | 1    | 1      |  |

Взам. инв. №  
Подпись и дата  
Инв. № подл.

Al 630 A-4000 A  
Cu 800 A-5000 A

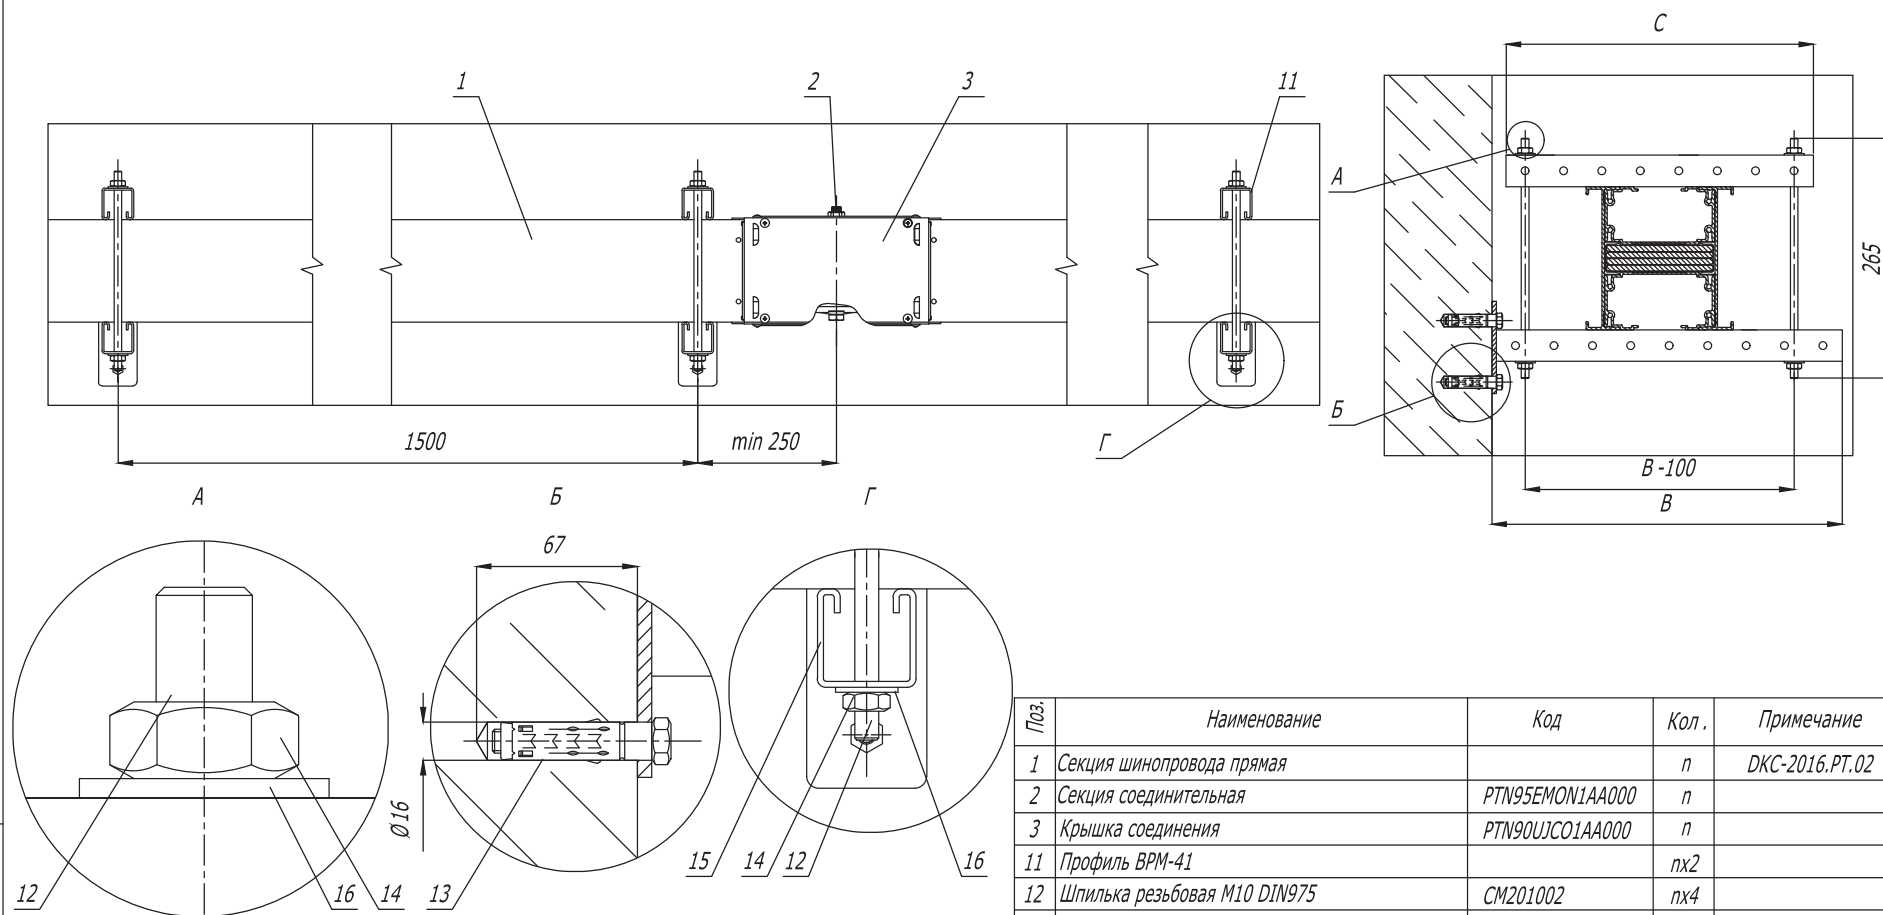




| Поз. | Наименование                   | Код             | Кол. | Примечание     |
|------|--------------------------------|-----------------|------|----------------|
| 1    | Секция шинпровода прямая       |                 | п    | DKC-2016.ПТ.02 |
| 2    | Секция соединительная          | PTN95EMON1AA000 | п    |                |
| 3    | Крышка соединения              | PTN90UCO1AA000  | п    |                |
| 11   | Профиль ВРМ-41                 |                 | пх2  |                |
| 12   | Шпилька резьбовая M10 DIN975   | CM201002        | пх4  |                |
| 13   | Анкер стандартный с болтом M10 | CM431060        | пх4  |                |
| 14   | Гайка M10 DIN934               | CM111000        | пх8  |                |
| 15   | Консоль ВВР-41                 |                 | пх2  |                |
| 16   | Шайба M10 DIN9021              | CM121000        | пх12 |                |

|         |                    |             |         |       |                                                                |  |  |
|---------|--------------------|-------------|---------|-------|----------------------------------------------------------------|--|--|
|         |                    |             |         |       | DKC-2016.ПТ.04                                                 |  |  |
| Изм.    | Лист               | № документа | Подпись | Дата  | Горизонтальное крепление шинпровода плашмя на консоль обхватом |  |  |
| Разраб. | Козлов К.А.        |             |         | 10.15 |                                                                |  |  |
| Пров.   | Черединыченко Г.А. |             |         | 10.15 | Стадия Лист Листов                                             |  |  |
|         |                    |             |         |       | Р 1 2                                                          |  |  |
|         |                    |             |         |       | DKC                                                            |  |  |
|         |                    |             |         |       | Формат А3                                                      |  |  |

Изм. № подл. Подпись и дата Взам. инв. №

|              |    |         |         |         |         |         |         |         |         |         |
|--------------|----|---------|---------|---------|---------|---------|---------|---------|---------|---------|
| Материал шин | Al | 630     | 800     | 1000    | 1250    | 1600    | 2000    | 2500    | 3200    | 4000    |
|              | Cu | 800     | 1000    | 1250    | 1600    | 2000    | 2500    | 3200    | 4000    | 5000    |
| В, мм        |    | 356     | 356     | 356     | 356     | 456     | 456     | 456     | 556     | 656     |
| Код, ВВР     |    | 4130HDZ | 4130HDZ | 4130HDZ | 4130HDZ | 4140HDZ | 4140HDZ | 4140HDZ | 4150HDZ | 4160HDZ |
| С, мм        |    | 300     | 300     | 300     | 300     | 400     | 400     | 400     | 500     | 600     |
| Код, ВРМ     |    | ВРМ4103 | ВРМ4103 | ВРМ4103 | ВРМ4103 | ВРМ4104 | ВРМ4104 | ВРМ4104 | ВРМ4105 | ВРМ4106 |





Al 5000 A  
Cu 6300 A

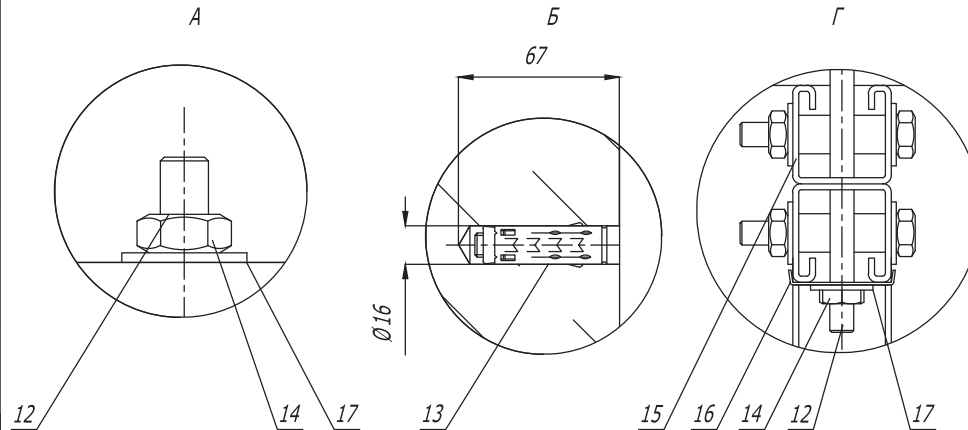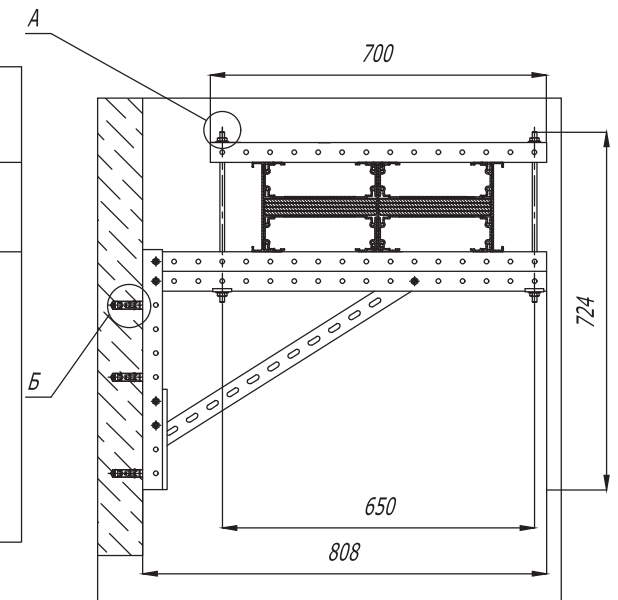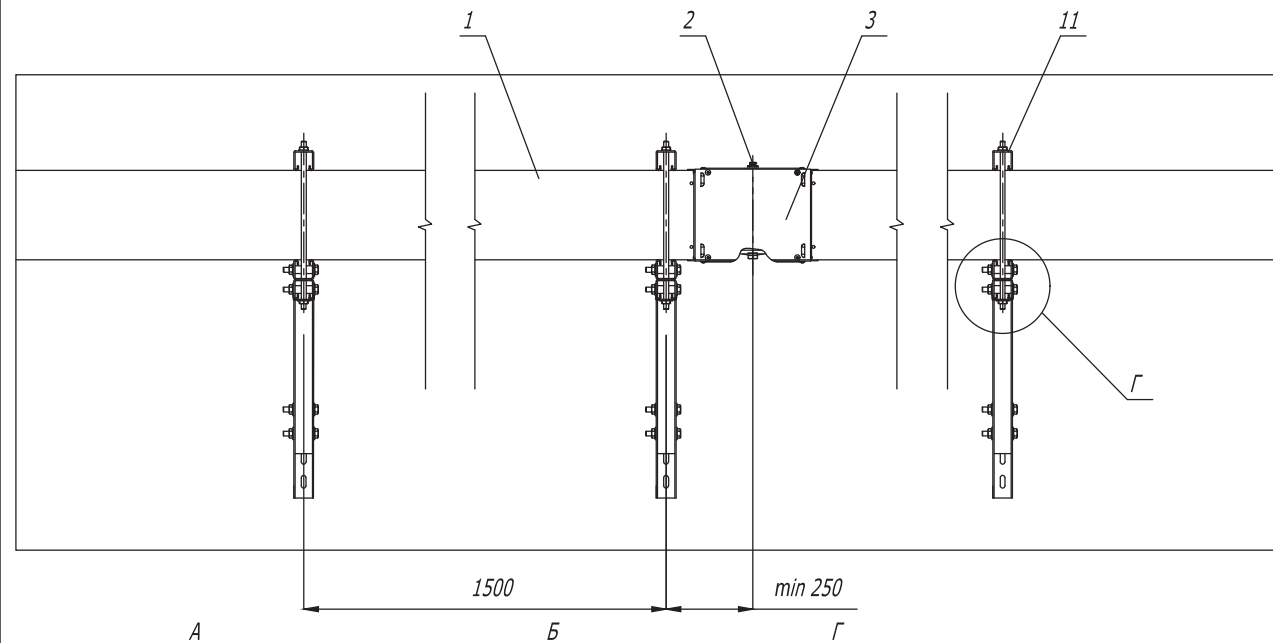

| Поз. | Наименование                   | Код             | Кол.    | Примечание     |
|------|--------------------------------|-----------------|---------|----------------|
| 1    | Секция шинопровода прямая      |                 | n       | DKC-2016.ПТ.02 |
| 2    | Секция соединительная          | PTN95EMON1AA000 | n       |                |
| 3    | Крышка соединения              | PTN90UJCO1AA000 | n       |                |
| 11   | Профиль ВРМ-41, 700 мм         | ВРМ4107         | nx2     |                |
| 12   | Шпилька резьбовая М10 DIN975   | СМ201002        | nx2     |                |
| 13   | Анкер стандартный с болтом М10 | СМ431060        | nx6     |                |
| 14   | Гайка М10 DIN934               | СМ111000        | nx8     |                |
| 15   | Консоль ВБД-41, 808 мм         | ВБД4170НДЗ      | nx2     |                |
| 16   | Опорная пластина ВНМ-41        | ВНМ4141         | nx4     |                |
| 17   | Шайба М10 DIN9021              | СМ121000        | nx12    |                |
|      |                                |                 |         |                |
|      |                                |                 |         |                |
| Изм. | Лист                           | № документа     | Подпись | Дата           |

**DKC-2016.ПТ.04**

|      |
|------|
| Лист |
| 2    |

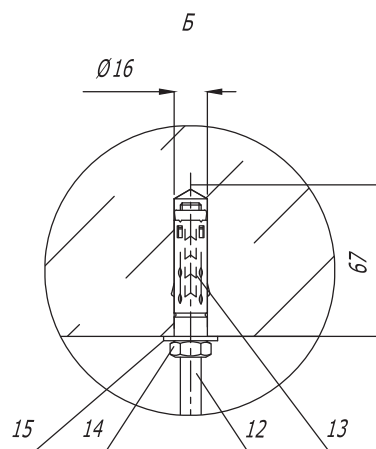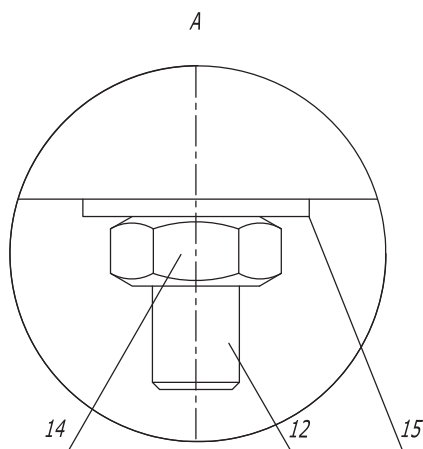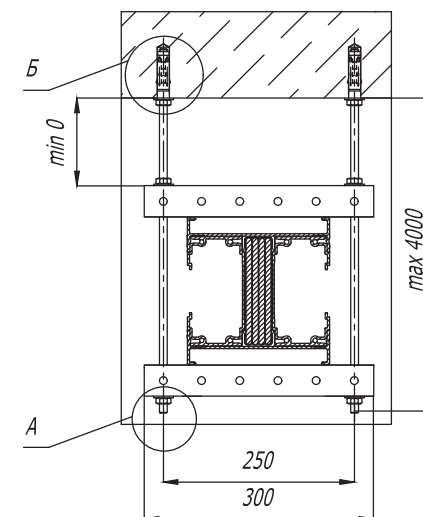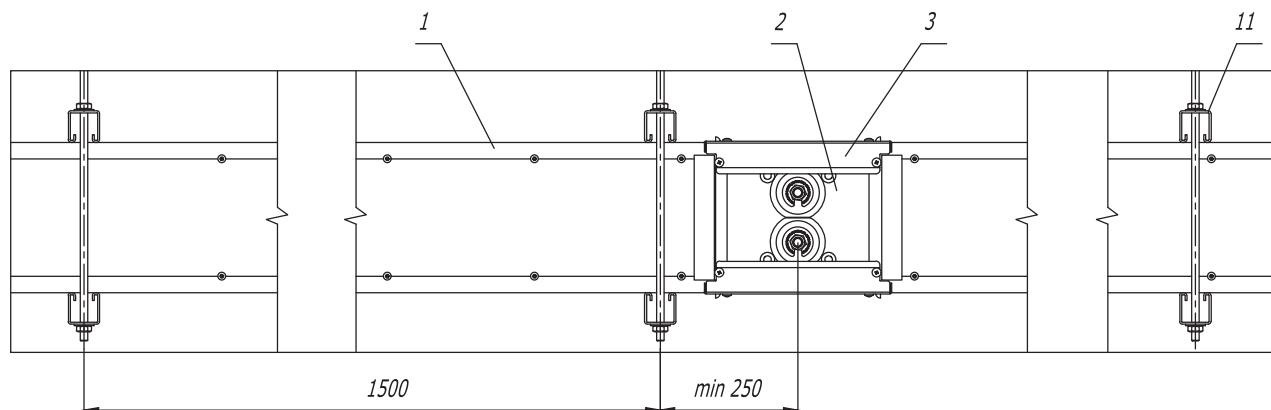

| Поз. | Наименование                 | Код             | Кол. | Примечание     |
|------|------------------------------|-----------------|------|----------------|
| 1    | Секция шинпровода прямая     |                 | п    | DKC-2016.ПТ.02 |
| 2    | Секция соединительная        | PTN95EMON1AA000 | п    |                |
| 3    | Крышка соединения            | PTN90UJCO1AA000 | п    |                |
| 11   | Профиль ВРМ-41, 300 мм       | ВРМ4103         | пх4  |                |
| 12   | Шпилька резьбовая М10 DIN975 | СМ201002        | пх4  |                |
| 13   | Анкер стандартный М10        | СМ421060        | пх4  |                |
| 14   | Гайка М10 DIN934             | СМ111000        | пх12 |                |
| 15   | Шайба М10 DIN9021            | СМ121000        | пх12 |                |

DKC-2016.ПТ.07

| Изм.      | Лист             | № документа | Подпись | Дата  |
|-----------|------------------|-------------|---------|-------|
| Разраб.   | Козлов К.А.      |             |         | 10.15 |
| Пров.     | Чередищенко Г.А. |             |         | 10.15 |
| Н. контр. |                  |             |         |       |
| Утвердил  | Дядичко А.В.     |             |         | 10.15 |





Горизонтальное  
крепление на шпильку  
шинопровода на ребро

| Стадия | Лист | Листов |
|--------|------|--------|
| Р      | 1    | 1      |

DKC

Формат А3

Инв. № подл. Подпись и дата Взам. инв. №

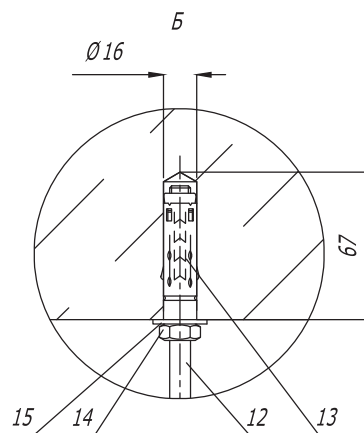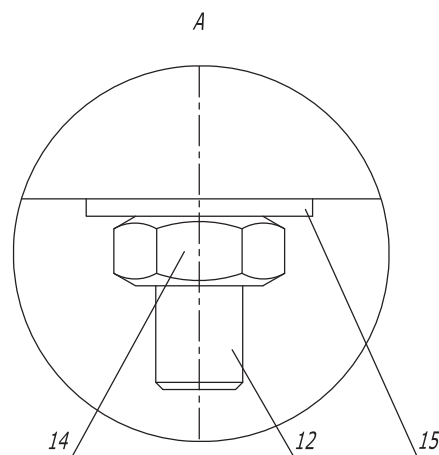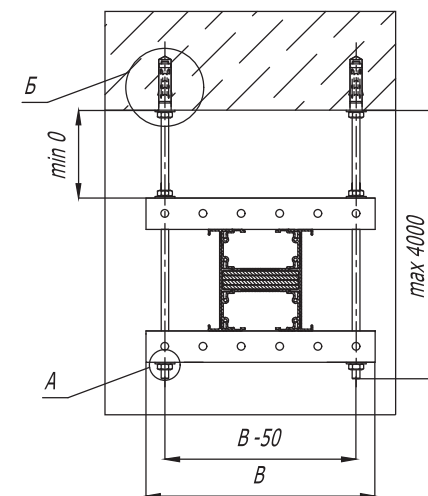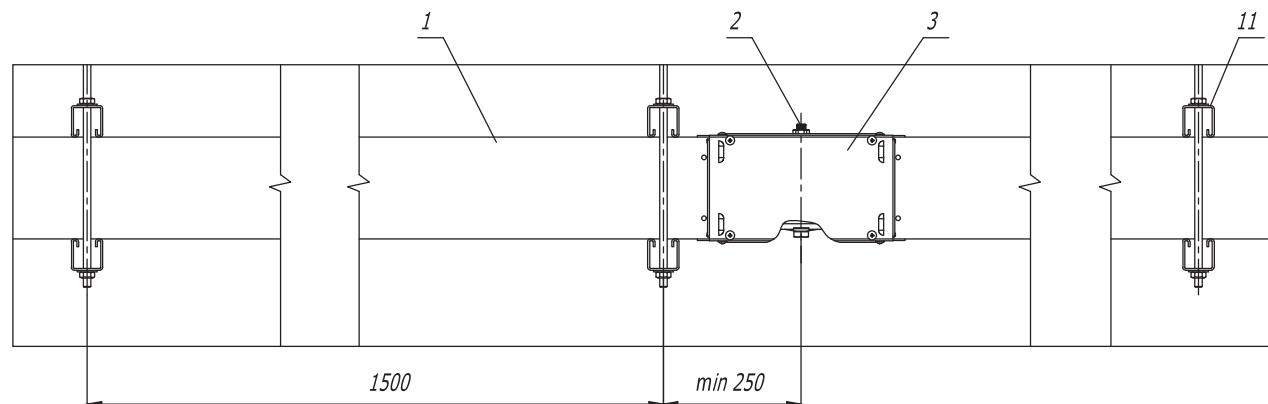

| Поз. | Наименование                 | Код             | Кол. | Примечание     |
|------|------------------------------|-----------------|------|----------------|
| 1    | Секция шинопровода прямая    |                 | п    | DKC-2016.ПТ.02 |
| 2    | Секция соединительная        | PTN95EMON1AA000 | п    |                |
| 3    | Крышка соединения            | PTN90JCO1AA000  | п    |                |
| 11   | Профиль ВРМ-41, 300 мм       | ВРМ4103         | пх4  |                |
| 12   | Шпилька резьбовая М10 DIN975 | СМ201002        | пх4  |                |
| 13   | Анкер стандартный М10        | СМ421060        | пх4  |                |
| 14   | Гайка М10 DIN934             | СМ111000        | пх12 |                |
| 15   | Шайба М10 DIN9021            | СМ121000        | пх12 |                |

DKC-2016.ПТ.08


| Изм.     | Лист              | № документа | Подпись | Дата  |
|----------|-------------------|-------------|---------|-------|
| Разраб.  | Козлов К.А.       |             |         | 10.15 |
| Пров.    | Череминченко Г.А. |             |         | 10.15 |
| Н.контр. |                   |             |         |       |
| Утвердил | Дядичко А.В.      |             |         | 10.15 |


Горизонтальное  
крепление на шпильку  
шинопровода плашмя

| Стадия | Лист | Листов |
|--------|------|--------|
| Р      | 1    | 1      |


DKC

Формат А3

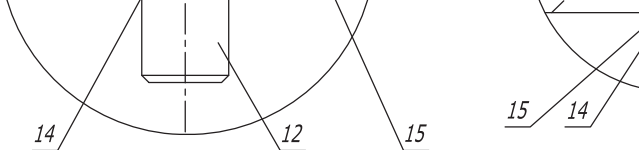
|              |                |              |                                                                                     |          |      |      |      |      |      |      |      |      |      |      |
|--------------|----------------|--------------|-------------------------------------------------------------------------------------|----------|------|------|------|------|------|------|------|------|------|------|
| Изм. № подл. | Подпись и дата | Взам. инв. № |  |          |      |      |      |      |      |      |      |      |      |      |
|              |                |              | Материал<br>Шин                                                                     | AL       | 630  | 800  | 1000 | 1250 | 1600 | 2000 | 2500 | 3200 | 4000 | 5000 |
|              |                |              |                                                                                     | CU       | 800  | 1000 | 1250 | 1600 | 2000 | 2500 | 3200 | 4000 | 5000 | 6300 |
|              |                |              |                                                                                     | В, мм    | 300  | 300  | 300  | 300  | 400  | 400  | 400  | 500  | 600  | 700  |
|              |                |              |                                                                                     | Код, ВРМ | 4103 | 4103 | 4103 | 4103 | 4104 | 4104 | 4104 | 4105 | 4106 | 4107 |

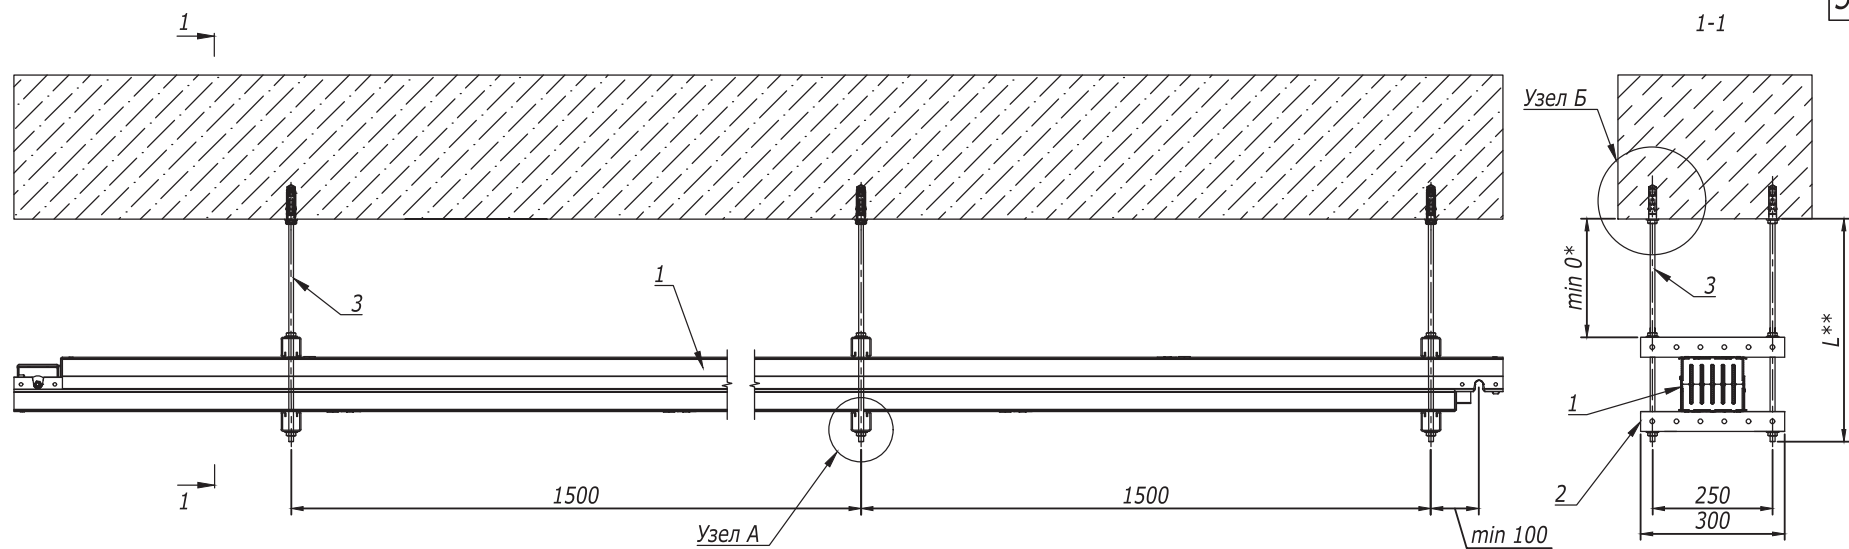

Узел А

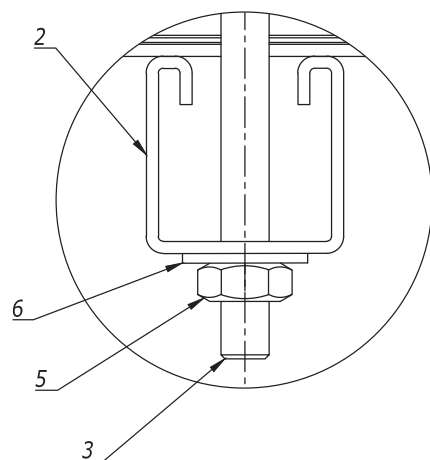

Узел Б

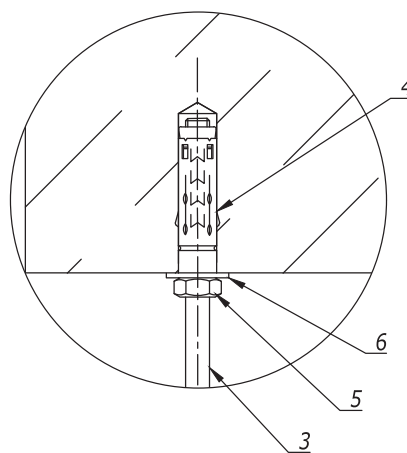

| Поз. | Наименование                  | Код       | Кол. | Примечание                                              |
|------|-------------------------------|-----------|------|---------------------------------------------------------|
| 1    | Секция шинпровода прямая      |           | n    | DKC-2017.DT.01-02                                       |
| 2    | Профиль ВРМ -41 300 мм        | ВРМ 4103  | 2    | кол-во,<br>необходимое для<br>монтажа одного<br>подвеса |
| 3    | Шпилька резьбовая М 10 DIN975 | СМ 201002 | 2    |                                                         |
| 4    | Анкер стандартный М 10        | СМ 421060 | 2    |                                                         |
| 5    | Гайка М 10 DIN934             | СМ 111000 | 6    |                                                         |
| 6    | Шайба М 10 DIN9021            | СМ 121000 | 6    |                                                         |

Примечание:

\* - Шинпровод может быть установлен вплотную к поверхности стены/потолка;

\*\* - Параметр L (мм) не нормируется, выбирается исходя из проекта.




DKC-2017.DT.07

| Изм.      | Лист             | № документа | Подпись | Дата  |
|-----------|------------------|-------------|---------|-------|
| Разраб.   | Яхин Б.Ф.        |             |         | 04.17 |
| Пров.     | Чередищенко Г.А. |             |         | 04.17 |
| Н. контр. |                  |             |         |       |
| Утвердил  | Дядичко А.В.     |             |         | 04.17 |

Горизонтальное крепление  
распределительного шинпровода  
на ребро на подвесах

| Стадия | Лист | Листов |
|--------|------|--------|
| Р      | 1    | 1      |

Формат А3

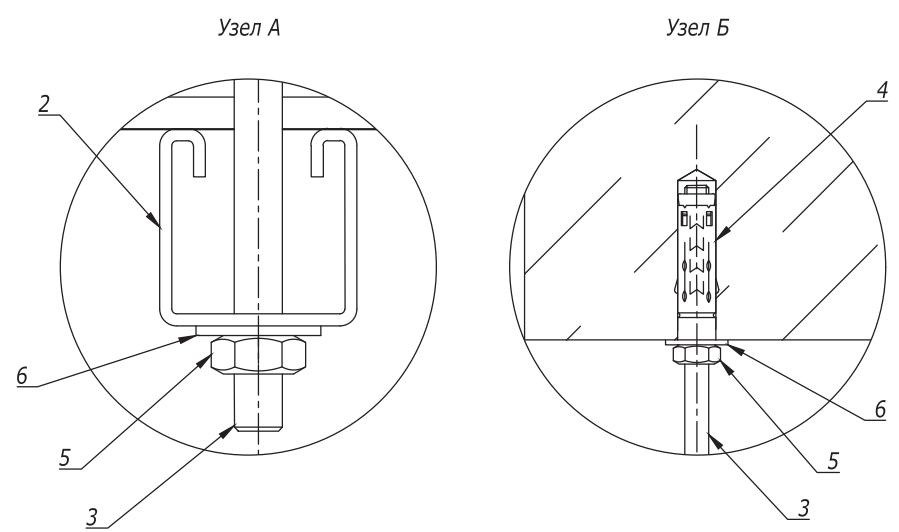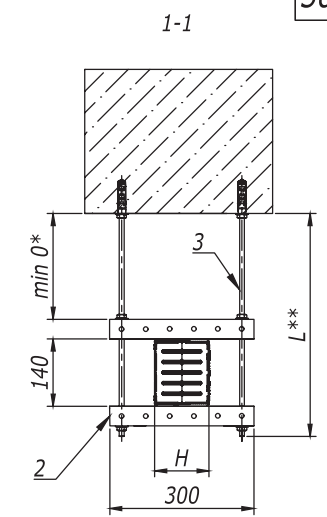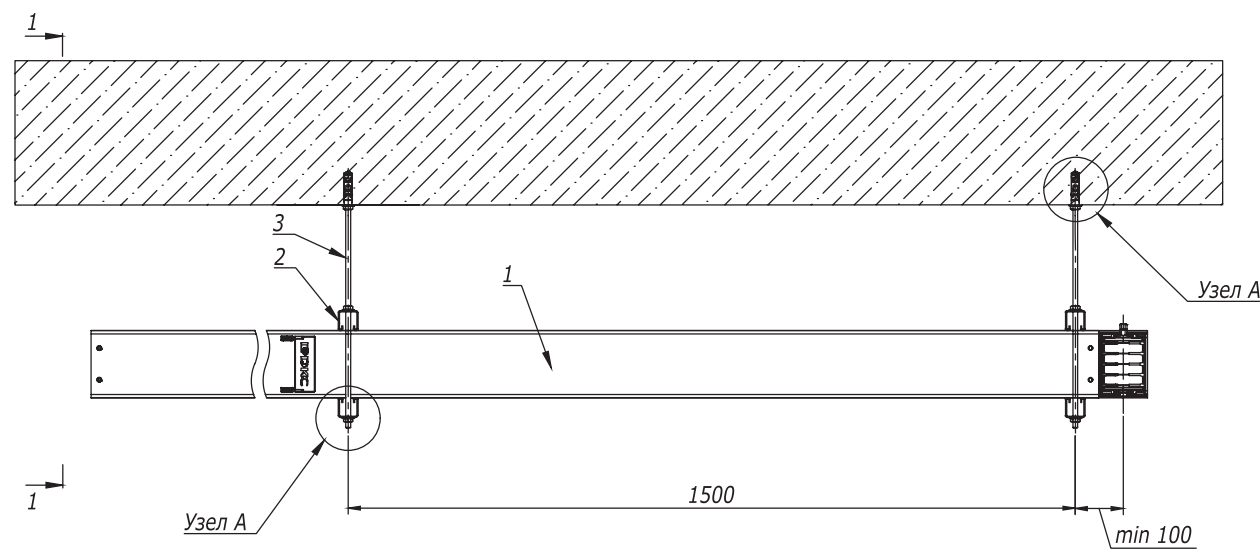

| Поз. | Наименование                  | Код       | Кол. | Примечание                                     |
|------|-------------------------------|-----------|------|------------------------------------------------|
| 1    | Секция шинпровода прямая      |           | n    | DKC-2017.DT.01-02                              |
| 2    | Профиль ВРМ-41 300 мм         | ВРМ 4103  | 2    | кол-во, необходимое для монтажа одного подвеса |
| 3    | Шпилька резьбовая М 10 DIN975 | СМ 201002 | 2    |                                                |
| 4    | Анкер стандартный М 10        | СМ 421060 | 2    |                                                |
| 5    | Гайка М 10 DIN934             | СМ 111000 | 6    |                                                |
| 6    | Шайба М 10 DIN9021            | СМ 121000 | 6    |                                                |

Примечание:

\* - Шинпровод может быть установлен вплотную к поверхности стены/потолка;

\*\* - Параметр L (мм) не нормируется, выбирается исходя из проекта.

|           |                  |             |                                                                                       |       |                                                                                 |                                                                                       |      |        |
|-----------|------------------|-------------|---------------------------------------------------------------------------------------|-------|---------------------------------------------------------------------------------|---------------------------------------------------------------------------------------|------|--------|
|           |                  |             |                                                                                       |       | DKC-2017.DT.08                                                                  |                                                                                       |      |        |
| Изм.      | Лист             | № документа | Подпись                                                                               | Дата  | Горизонтальное крепление<br>распределительного шинпровода<br>плашмя на подвесах | Стадия                                                                                | Лист | Листов |
| Разраб.   | Яхин Б. Ф.       |             |  | 04.17 |                                                                                 | Р                                                                                     | 1    | 1      |
| Пров.     | Чередищенко Г.А. |             |  | 04.17 |                                                                                 |  |      |        |
| Н. контр. |                  |             |                                                                                       |       |                                                                                 |                                                                                       |      |        |
| Утвердил  | Дядичко А.В.     |             |  | 04.17 |                                                                                 |                                                                                       |      |        |



Формат А3

|              |                |              |
|--------------|----------------|--------------|
| Инв. № подл. | Подпись и дата | Взам. инв. № |
|              |                |              |