
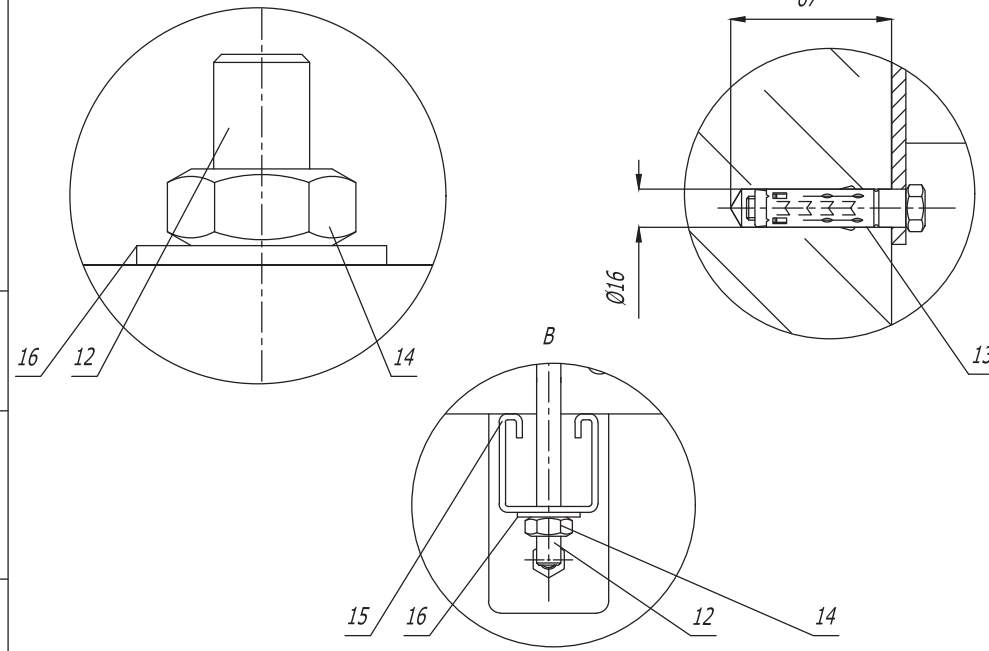


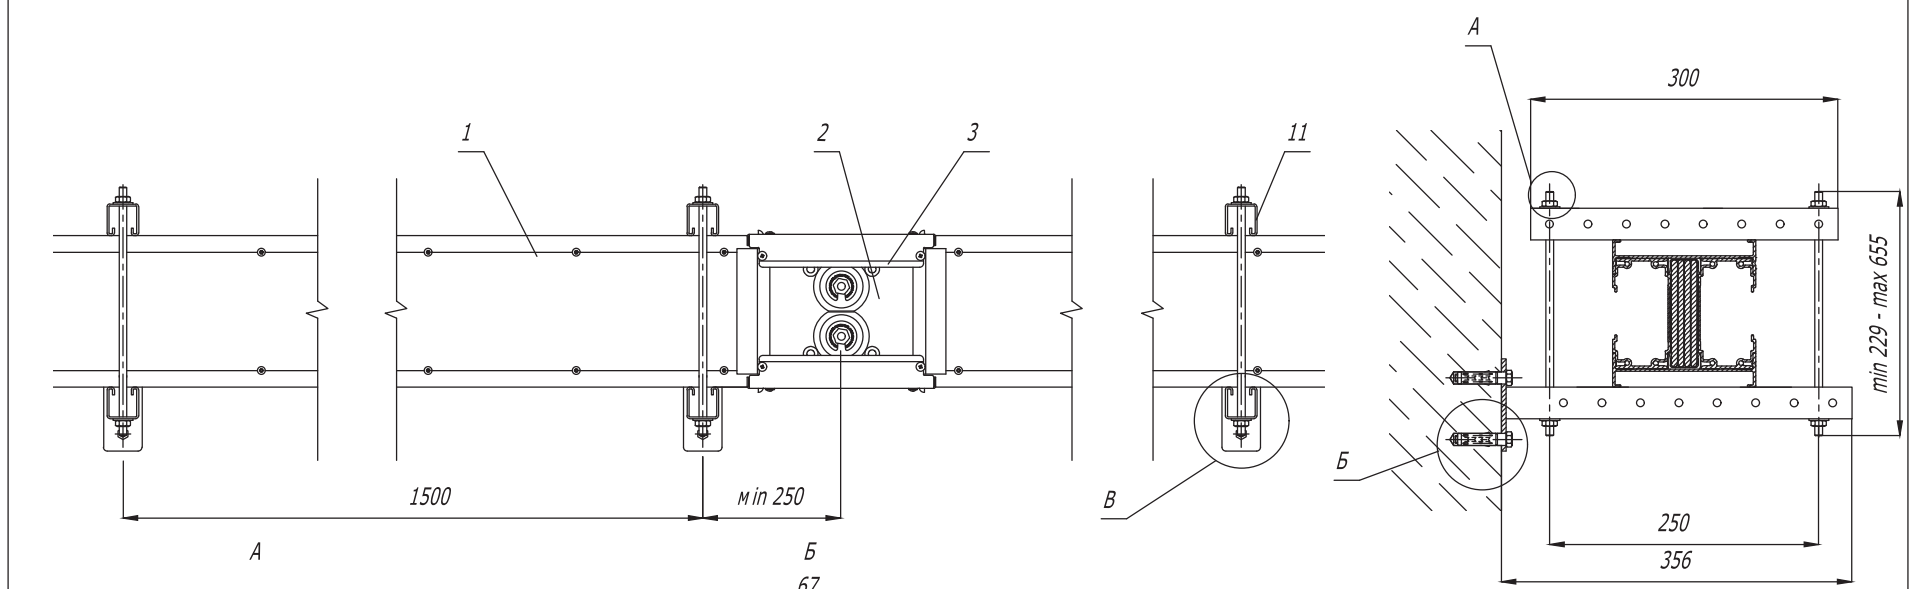


Поз.	Наименование	Код	Кол.	Примечание
1	Секция шинопровода прямая		п	DKC-2016.ПТ.02
2	Секция соединительная	PTN95EMON1AA000	п	
3	Крышка соединения	PTN90UJCO1AA000	п	
11	Профиль ВРМ-41 300мм	ВРМ4103	пх2	
12	Шпилька резьбовая М10 DIN975	СМ201002	пх4	
13	Анкер стандартный с болтом М10	СМ431060	пх4	
14	Гайка М10 DIN934	СМ111000	пх8	
15	Консоль ВВР-41 356мм	ВВР4130НДZ	пх2	
16	Шайба М10 DIN9021	СМ121000	пх12	

Изм.	Лист	№ документа	Подпись	Дата
Разраб.	Козлов К.А.			10.15
Пров.	Череди́ченко Г.А.			10.15
Н. контр.				
Утвердил	Дядичко А.В.			10.15

DKC-2016.ПТ.03			
Горизонтальное крепление шинопровода на ребро на консоль обхватом			
Стадия	Лист	Листов	
Р	1	1	

Взам. инв. №
Подпись и дата
Инв. № подл.

Al 630 A-4000 A
Cu 800 A-5000 A




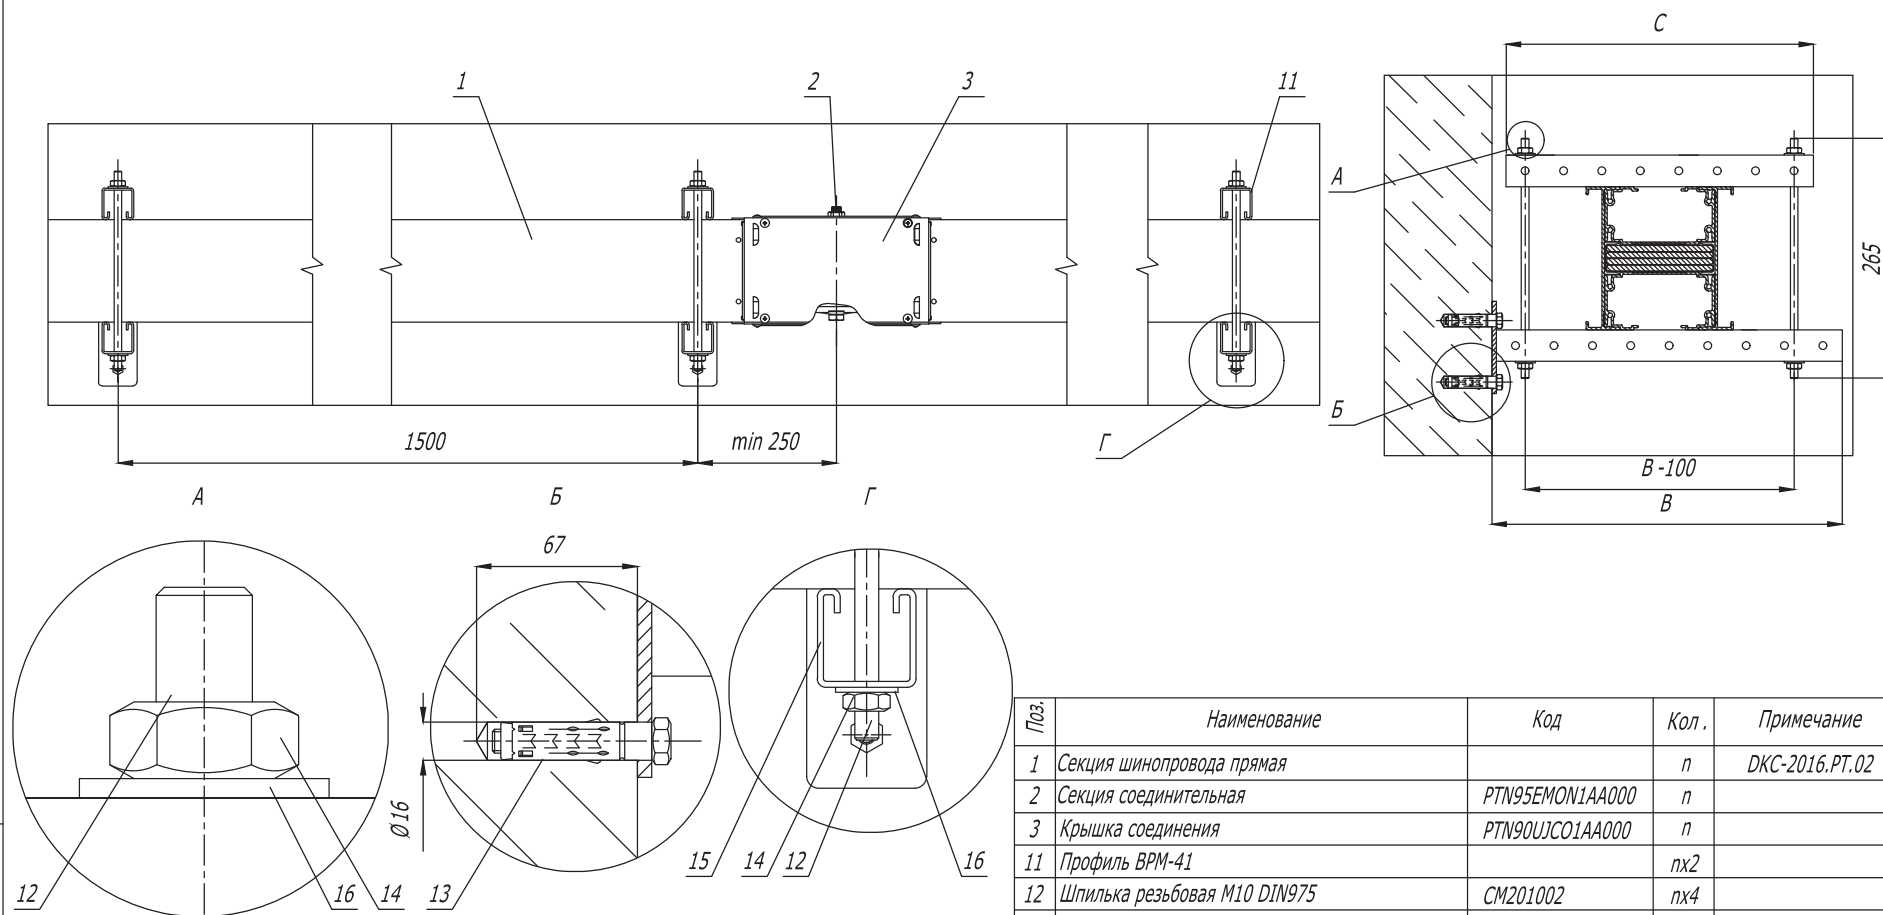


Поз.	Наименование	Код	Кол.	Примечание
1	Секция шинопровода прямая		п	DKC-2016.ПТ.02
2	Секция соединительная	PTN95EMON1AA000	п	
3	Крышка соединения	PTN90UCO1AA000	п	
11	Профиль ВРМ-41		пх2	
12	Шпилька резьбовая M10 DIN975	CM201002	пх4	
13	Анкер стандартный с болтом M10	CM431060	пх4	
14	Гайка M10 DIN934	CM111000	пх8	
15	Консоль ВВР-41		пх2	
16	Шайба M10 DIN9021	CM121000	пх12	

					DKC-2016.ПТ.04		
Изм.	Лист	№ документа	Подпись	Дата	Горизонтальное крепление шинопровода плашмя на консоль обхватом		
Разраб.	Козлов К.А.			10.15			
Пров.	Черединыченко Г.А.			10.15	Стадия Лист Листов		
					Р 1 2		
					DKC		
					Формат А3		

Изм. № подл. Подпись и дата Взам. инв. №

Материал шин	AL	630	800	1000	1250	1600	2000	2500	3200	4000
	CU	800	1000	1250	1600	2000	2500	3200	4000	5000
В, мм	356	356	356	356	456	456	456	556	656	
Код, ВВР	4130HDZ	4130HDZ	4130HDZ	4130HDZ	4140HDZ	4140HDZ	4140HDZ	4150HDZ	4160HDZ	
С, мм	300	300	300	300	400	400	400	500	600	
Код, ВРМ	ВРМ4103	ВРМ4103	ВРМ4103	ВРМ4103	ВРМ4104	ВРМ4104	ВРМ4104	ВРМ4105	ВРМ4106	

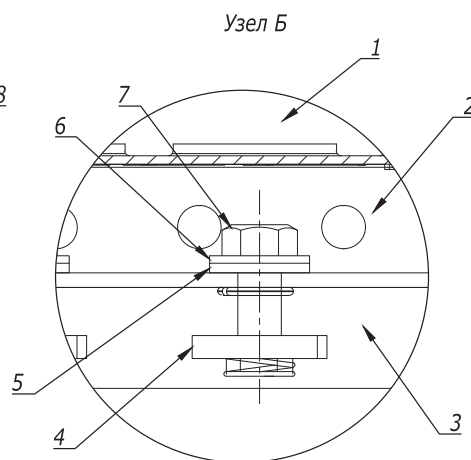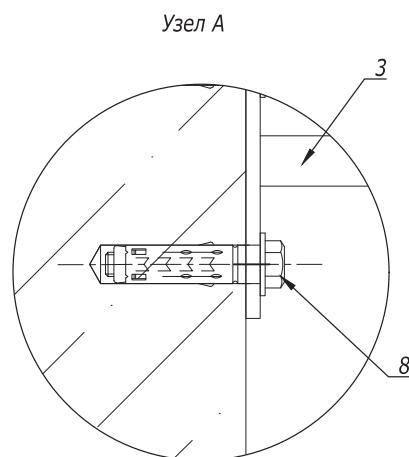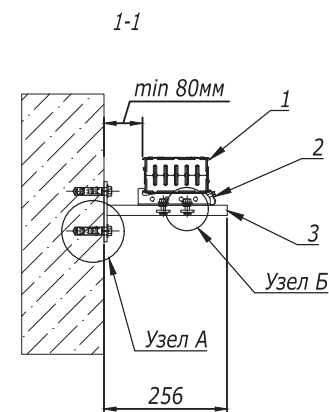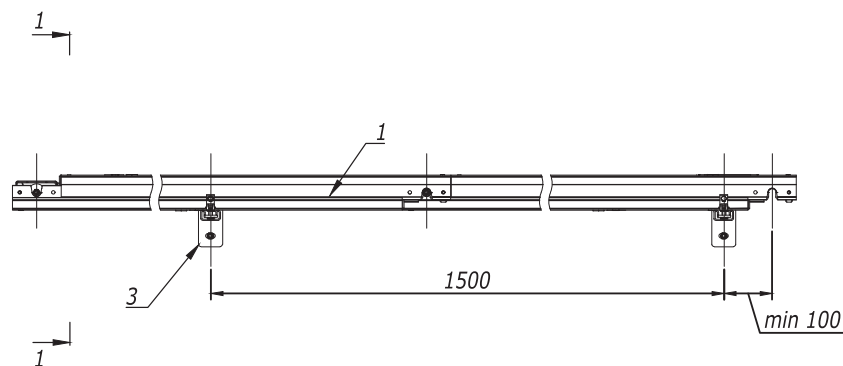


Поз.	Наименование	Код	Кол.	Примечание
1	Секция шинопровода прямая		n	DKC-2017.DT.01-02
2	Фиксатор шинопровода	DTN00ZFIUSAA000	1	кол-во, необходимое для монтажа одного подвеса
3	Консоль ВВР-20	ВВР2120	1	
4	Гайка с пружиной для подвешивания профиля М 8	СМ 150000	2	
5	Шайба М 10 DIN9021	СМ 121000	2	
6	Шайба гровер М 8	СМ 130800	2	
7	Болт с шестигранной головкой М 8 х 25	СМ 020825	2	
8	Стандартный анкер с болтом М 10	СМ 431060	2	


DKC-2017.DT.04					
Изм.	Лист	№ документа	Подпись	Дата	Горизонтальное крепление распределительного шинопровода к стене с фиксатором на консоли
Разраб.	Яхин Б.Ф.			04.17	
Пров.	Череди́нченко Г.А.			04.17	
Н.контр.					
Утвердил	Дядичко А.В.			04.17	
					Стадия Р
					Лист 1
					Листов 1

Формат А3


Инв. № подл.	Подпись и дата	Взам. инв. №

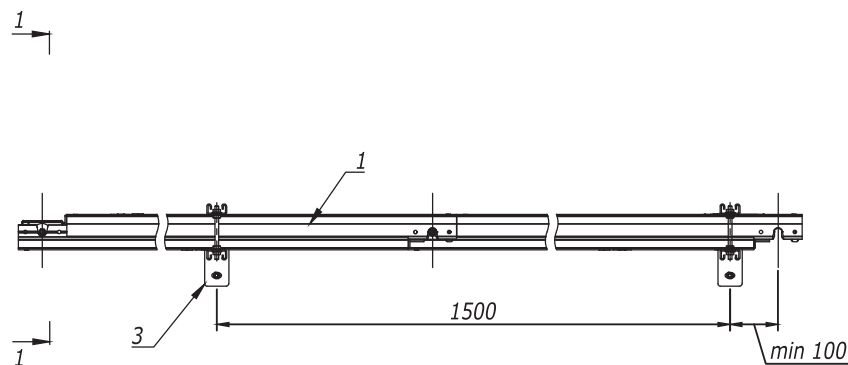


1-1

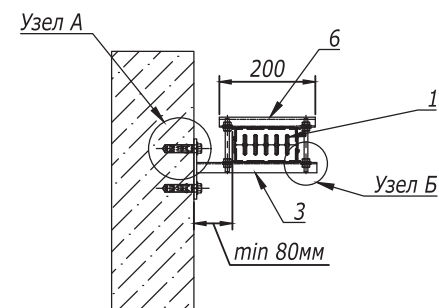

Узел А

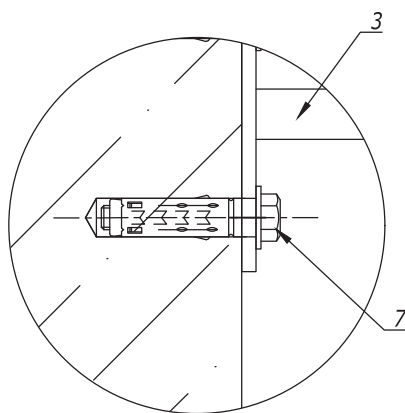

Узел Б

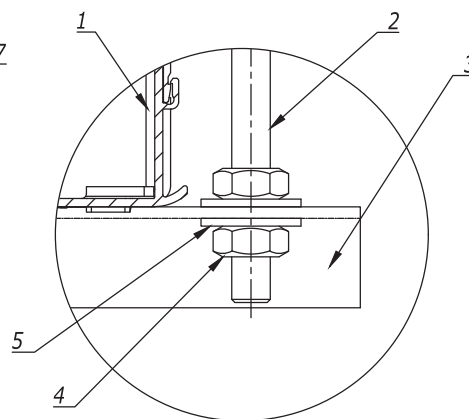

Поз.	Наименование	Код	Кол.	Примечание
1	Секция шинпровода прямая		n	DKC-2017.DT.01-02
2	Шпилька резьбовая M8 DIN975	CM200802	2	кол-во, необходимое для монтажа одного подвеса
3	Консоль ВВР-20	ВВР2120	1	
4	Гайка M10 DIN934	CM111000	8	
5	Шайба M10 DIN9021	CM121000	8	
6	Профиль ВРМ-21	ВРМ2103	1	
7	Стандартный анкер с болтом M 10	CM431060	2	

DKC-2017.DT.05

Изм.	Лист	№ документа	Подпись	Дата
Разраб.	Яхин Б.Ф.			04.17
Пров.	Чередищенко Г.А.			04.17
Н. контр.				
Утвердил	Дядичко А.В.			04.17

Горизонтальное крепление
распределительного шинпровода
на ребро на консоль обхватом

Стадия	Лист	Листов
Р	1	1

DKC

Формат А3

Инв. № подл.	Подпись и дата	Взам. инв. №