
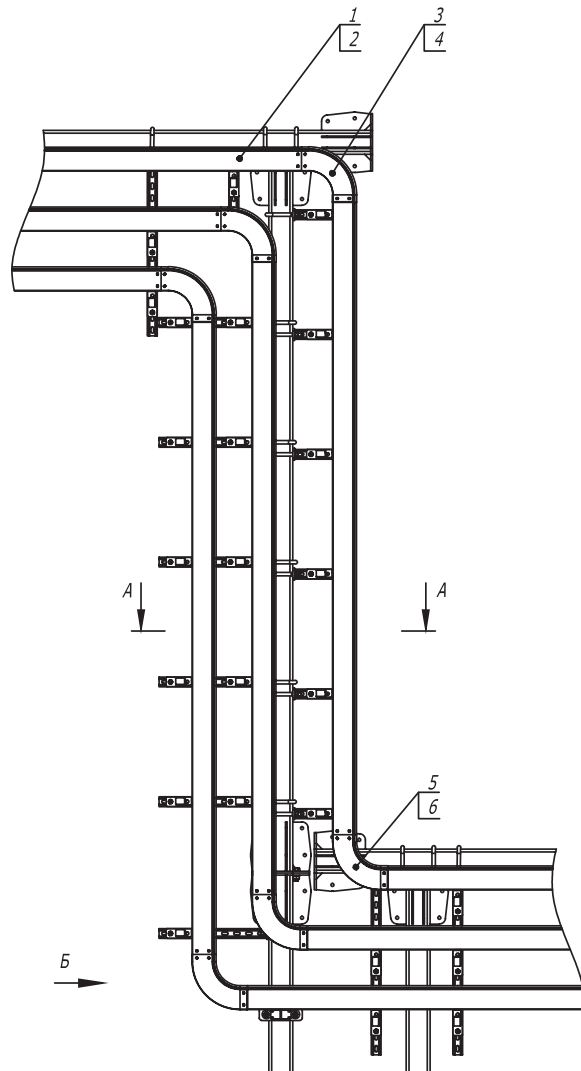


Поз.	Наименование	Код	Кол.	Примечание				
1	Лоток кабельный, горячеоцинкованный							
2	Крышка на лоток с заземлением, горячеоцинкованная							
3	Угол CD 90 вертикальный внеш. 90°, цинк -ламельный							
4	Крышка CD 90 на угол вертикальный внеш. 90°, цинк -ламельная							
5	Угол CS 90 вертикальный внутр. 90°, цинк -ламельный							
6	Крышка CS 90 на угол вертикальный внутр. 90°, цинк -ламельная							
7	Консоль двойная, 41 x 41 мм, горячеоцинкованная	BBD41**						
8	Усиленная консоль 400 мм, горячеоцинкованная	BBH****						
9	Шайба кузовная 12, горячеоцинкованная	CM121200HDZ						
10	Гайка шестигранная М 12, горячеоцинкованная	CM111200HDZ						
11	Шпилька М 12 x 1000, цинк -ламельная	CM201201ZL						
12	Крепежная скоба, горячеоцинкованная	CRB1000HDZ						
Изм.	Кол.уч	Лист	№ док.	Подпись	Дата	DKC-2017.T5.13		
Разраб.	Тюнов И.А.				04.17	Стадия	Лист	Листов
Пров.	Череди́нченко Г.А.				04.17			
						Одностоечная эстакада . Переход по высоте		
								

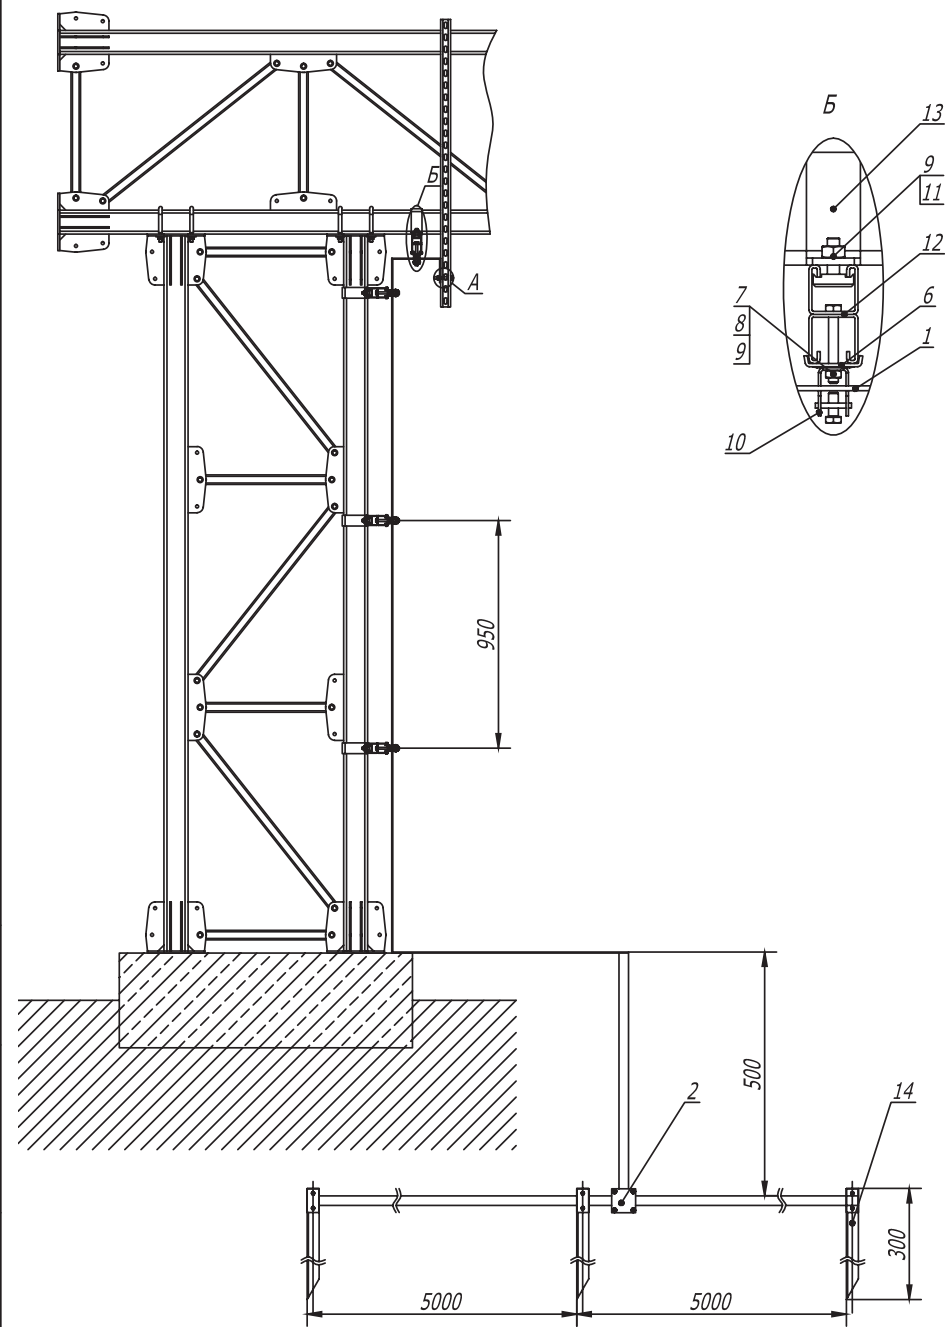

Поз.	Наименование	Код	Кол.	Примечание
1	Полоса горячеоцинкованная 40 x 4	NC2444		
2	Соединитель полоса -полоса с разделительной пластиной	NG3106		
3	Болт с шестигранной головкой М 10 x 70, горячеоцинкованный	CM081070HDZ		
4	Шайба с узкими полями 10, горячеоцинкованная	CM 241000HDZ		
5	Гайка с насечкой, препятствующей откручиванию М 10, горячеоцинкованная	CM 101000HDZ		
6	Опорная пластина для С-образных профилей	BHM4141		
7	Болт с шестигранной головкой М 8 x 80	CM 080880HDZ		
8	Шайба с узкими полями 8	CM 240800HDZ		
9	Гайка с насечкой, препятствующей откручиванию М 8, горячеоцинкованная	CM 100800HDZ		
10	Скоба -держатель полосы с болтом	ND2312		
11	Болт для крепления к С-образному профилю	CM 041030HDZ		
12	Двойной С-образный профиль 41 x 41, осн. 300	BPD4103HDZ		
13	Скоба плоская, горячеоцинкованная	CRB2000HDZ		
14	Профильный вертикальный заземлитель	NE5503		

Инв. № подл. Подпись и дата Взам. инв. №

Изм.

Кол.уч.

Лист

№ док.

Подпись

Дата

Разраб.

Тиунов И.А.

07.2017

Пров.

Чередищенко Г.А.

07.2017

DKC-2017.T5. 56

Фермовая эстакада.
Заземление на собственный контур заземления

Стадия

Лист

Листов

Р

1

2

DKC