


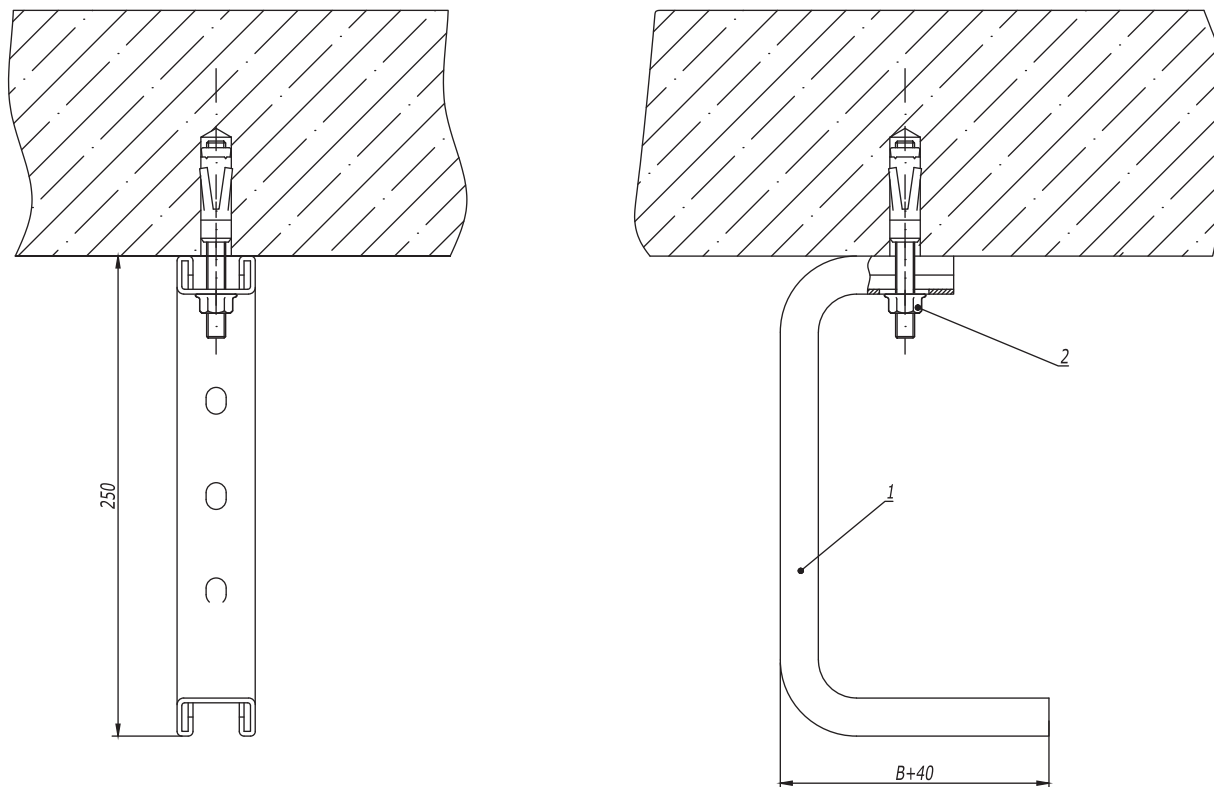

1. В - ширина кабельного лотка/группы лотков.

Поз.	Наименование	Код	Кол.	Примечание				
1	Консоль потолочная ВВА-30	ВВА30**	1					
2	Усиленный клиновой анкер М10х75	СМ481075	1	DKC-2018.М5.01				
DKC-2018.B5.02								
Изм.	Кол.уч.	Лист	№ док.	Подпись	Дата			
Разработал	Тиунов И.А.				09.18			
Проверил	Чередищенко Г.А.				09.18			
Утвердил	Дядичко А.В.				09.18			
Крепление консолей потолочных						Стадия	Лист	Листов
								1
								

Инов. № подл.	Подпись и дата	Взаим. инв. №