


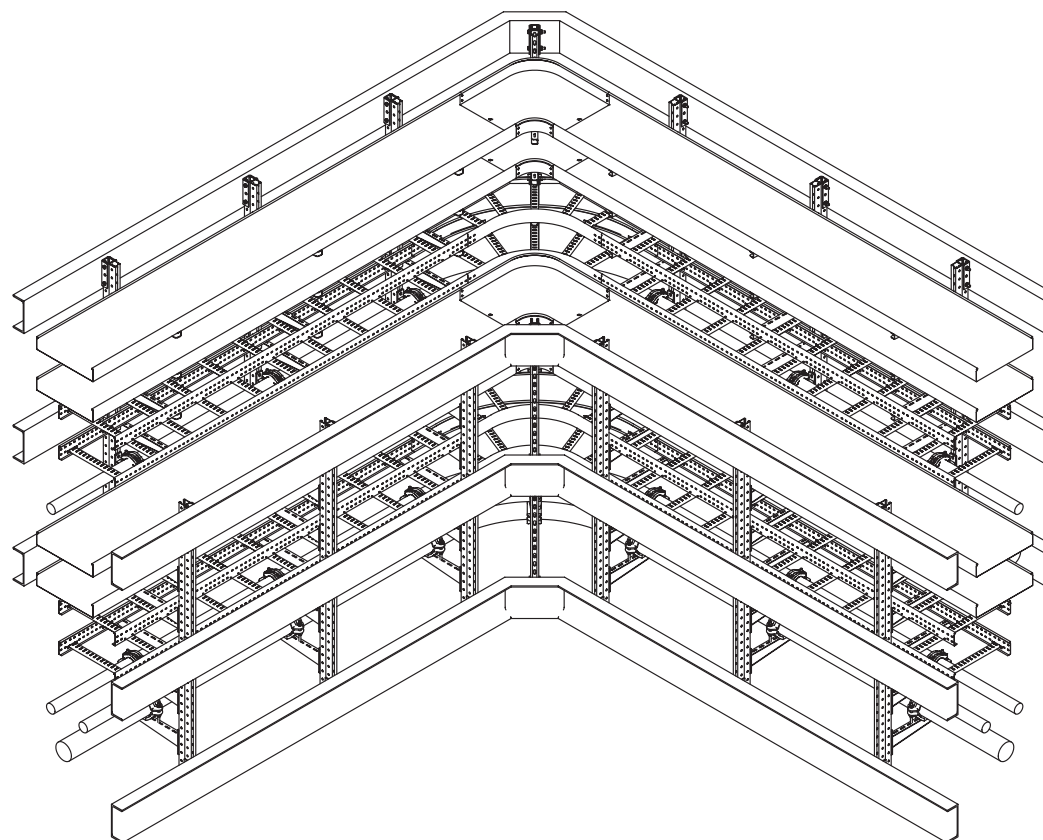

Поз.	Наименование	Код	Кол.	Примечание	
1	Стойка вертикальная				
2	Лоток кабельный листовой				
3	Угол горизонтальный 90° листовой				
4	Лоток кабельный лестничный				
5	Угол горизонтальный 90° лестничный R300				
Изм.	Кол.уч.	Лист	№ док.	Подпись	Дата
Разработал	Тиунов И.А.				09.18
Проверил	Чернышечко Г.А.				09.18
Утвердил	Дядичко А.В.				09.18

DKC-2018.IS.09

Стадия	Лист	Листов
	1	2

Организация поворота на проходной эстакаде



Формат А2