



Консоль потолочная ВВА-20

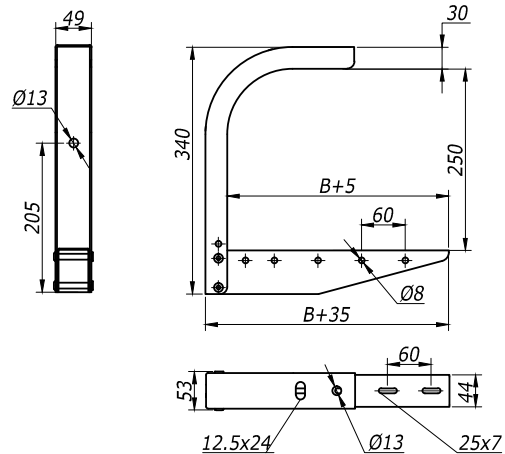


B	Вес,	Код	
мм	кг	испол. 1	испол. 2
200	1,04	BBA2020	BBA2020HDZ
300	1,28	BBA2030	BBA2030HDZ
400	1,60	BBA2040	BBA2040HDZ
500	1,94	BBA2050	BBA2050HDZ
600	2,20	BBA2060	BBA2060HDZ

Консоль ВВЛ-50

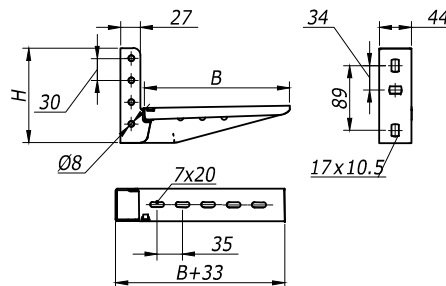


B	H	Вес,	Код	
мм	мм	кг	испол. 1	испол. 2
200	130	0,44	BBL5020	BBL5020HDZ
300	140	0,61	BBL5030	BBL5030HDZ

Консоль ВВЛ-55

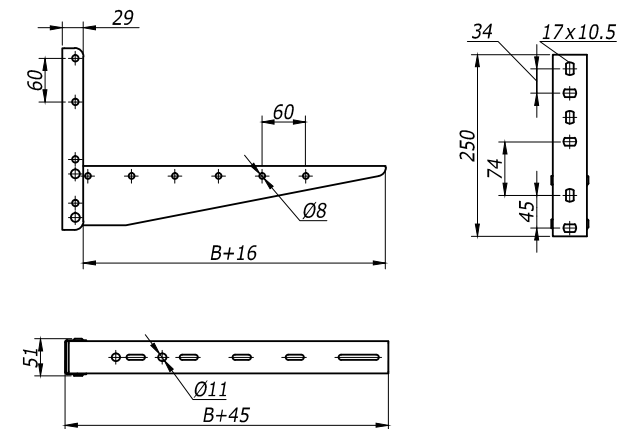

B	Вес,	Код	
мм	кг/шт	испол. 1	испол. 2
400	1.043880	BBL5540	BBL5540HDZ
500	1.280670	BBL5550	BBL5550HDZ
600	1.516870	BBL5560	BBL5560HDZ

Консоль ВВМ-50

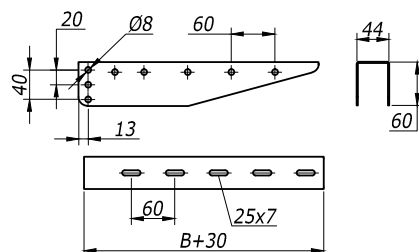

B	Вес,	Код	
мм	кг/шт	испол. 1	испол. 2
200	0,32	BBM5020	BBM5020HDZ
300	0,50	BBM5030	BBM5030HDZ
400	0,72	BBM5040	BBM5040HDZ
500	0,96	BBM5050	BBM5050HDZ
600	1,2	BBM5060	BBM5060HDZ

DKC-2012.L5.14

Консоли




Габаритный чертеж

Стадия	Лист	Листов
P	1	6

DKC

Формат А3




Изм.	Кол.уч.	Лист	№ док.	Подпись	Дата
Разраб.	Асеев				
Пров.	Чередниченко Г.А.				
Н.контр.	..				

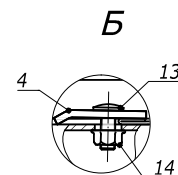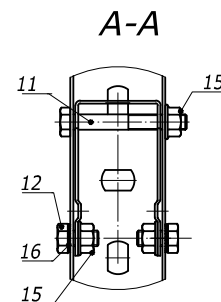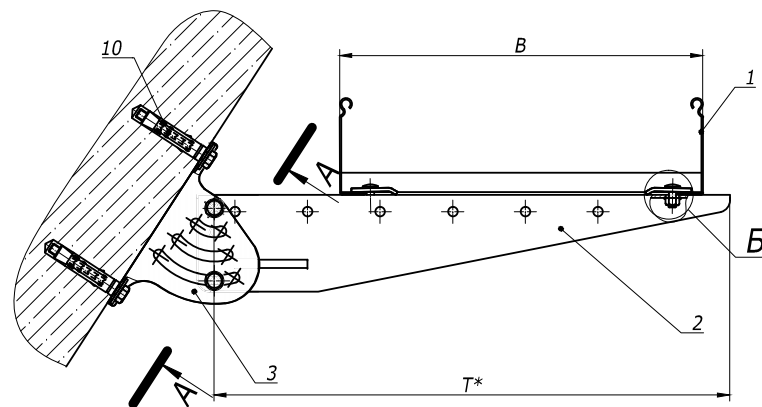

* Выбирая длину консоли "Т" следует учитывать наклон стены.

Взам. инв. №	Поз.	Наименование	Код	Кол.	Примечание
	1	Лоток лест-ый прямой элемент			DKC-2012.L5.02;.03;.04
	2	Консоль BVM-50		1	DKC-2012.L5.14
Подпись и дата	3	Опора шарнирная монтажная BSV-29	BSV2902	1	DKC-2012.L5.20
	4	Прижимы кабельного лотка	LP1000	2	DKC-2012.L5.08
Инв. №подл.	10	Анкер усиленный с болтом, М10	CM461065	2	
	11	Болт с частичной резьбой, DIN 931, М8	CM020870	1	
	12	Болт с шестигранной головкой, DIN 933, М8	CM020816	2	
	13	Винт, DIN603, М6	CM010625	2	
	14	Гайка с насечкой, DIN6923, М6	CM100600	2	
	15	Гайка с насечкой, DIN6923, М8	CM100800	3	
	16	Шайба стопорная, DIN 6798А	CM220800	2	

DKC-2012.L5.67					
Изм.	Кол.уч.	Лист	№ док.	Подпись	Дата
Разраб.	Асеев				
Пров.	Чередищенко Г.А.				
Н.контр.	..				
Опора под лоток на наклонной поверхности Габаритный чертеж				Стадия	Лист
				Р	1
				DKC	

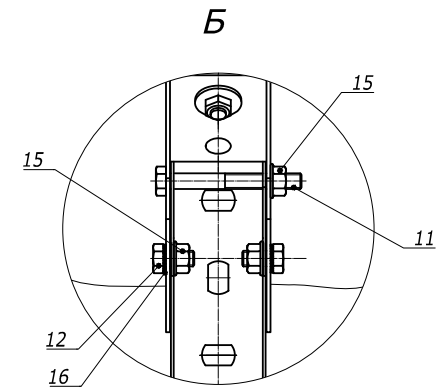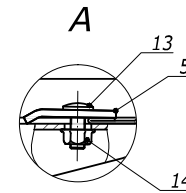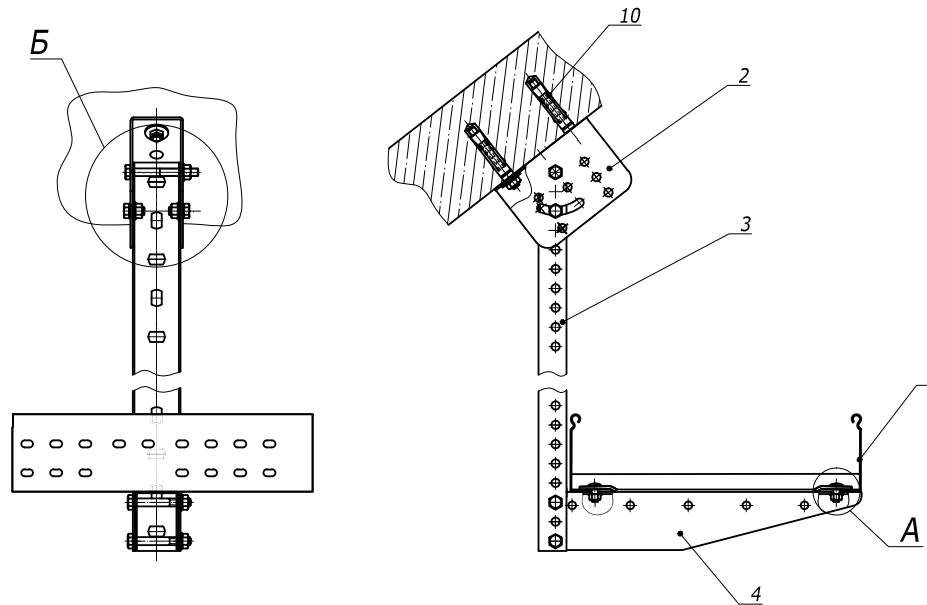

Взам. инв. N		Поз.	Наименование	Код	Кол.	Примечание
		1	Лоток лест-ый прямой элемент			DKC-2012.L5.02;.03;.04
		2	Опора шарнирная монтажная	BSV2901	1	DKC-2012.L5. 20
		3	Профиль ВРМ-29		1	DKC-2012.L5.11
Подпись и дата		4	Консоль ВВМ-50		1	DKC-2012.L5. 14
		5	Прижимы кабельного лотка	LP1000	2	DKC-2012.L5. 08
		10	Анкер стан-ый со шпилькой, М10	СМ441060	2	
		11	Болт с частичной резьбой, DIN 931, М8	СМ020870	1	
		12	Болт с шестигранной головкой, DIN 933, М8	СМ020816	2	
Инв. №Этап.		13	Винт, DIN603, М6	СМ010625	2	
		14	Гайка с насечкой, DIN6923, М6	СМ100600	2	
		15	Гайка с насечкой, DIN6923, М8	СМ100800	3	
		16	Шайба стопорная, DIN 6798А	СМ220800	2	

Изм.	Кол.уч.	Лист	№ док.	Подпись	Дата	DKC-2012.L5.72		
Разраб.	Асеев					Крепление лестничного лотка к стене/полу Габаритный чертеж	Стадия	Лист
Пров.	Чередищенко Г.А.						Р	1
Н.контр.	..						DKC	