



Консоль ВВН

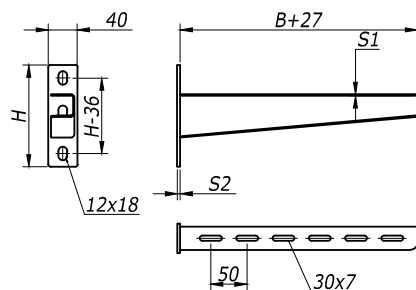

<i>B</i>	<i>H</i>	<i>S1</i>	<i>S2</i>	<i>Вес,</i>	<i>Код</i>
<i>мм</i>	<i>мм</i>	<i>мм</i>	<i>мм</i>	<i>кг/ шт</i>	
Консоль ВВН-60					
200	132	2	4	0,48	ВВН6020HDZ
300	140	2	4	0,67	ВВН6030HDZ
400	150	2,5	6	1,08	ВВН6040HDZ
500	158	2,5	6	1,27	ВВН6050HDZ
600	167	2,5	6	1,88	ВВН6060HDZ
Консоль ВВН-70					
200	132	2,5	6	0,61	ВВН7020HDZ
300	140	2,5	6	0,88	ВВН7030HDZ
400	150	3	8	1,32	ВВН7040HDZ
500	158	3	8	1,62	ВВН7050HDZ
600	167	3	8	1,97	ВВН7060HDZ

Скоба ВММ-10 (ТМ)

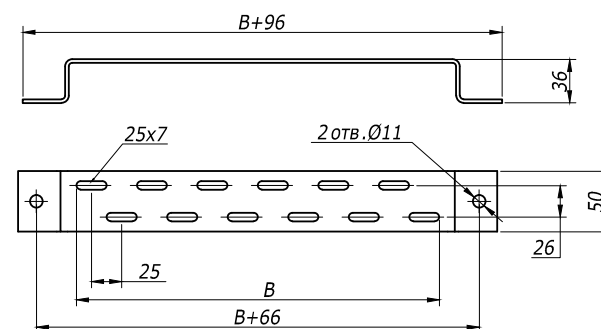

<i>B</i>	<i>Вес,</i>	<i>Код</i>	
<i>мм</i>	<i>кг/ шт</i>	<i>испол. 1</i>	<i>испол. 2</i>
200	0,38	ВММ1020	ВММ1020HDZ
300	0,48	ВММ1030	ВММ1030HDZ
400	0,56	ВММ1040	ВММ1040HDZ
500	0,65	ВММ1050	ВММ1050HDZ

Инов. №подл.	Взам. инв. №
Подпись и дата	


Изм.	Кол.уч.	Лист	№докум.	Подпись	Дата

DKC-2012.L5. 14

Лист


3

Формат А3

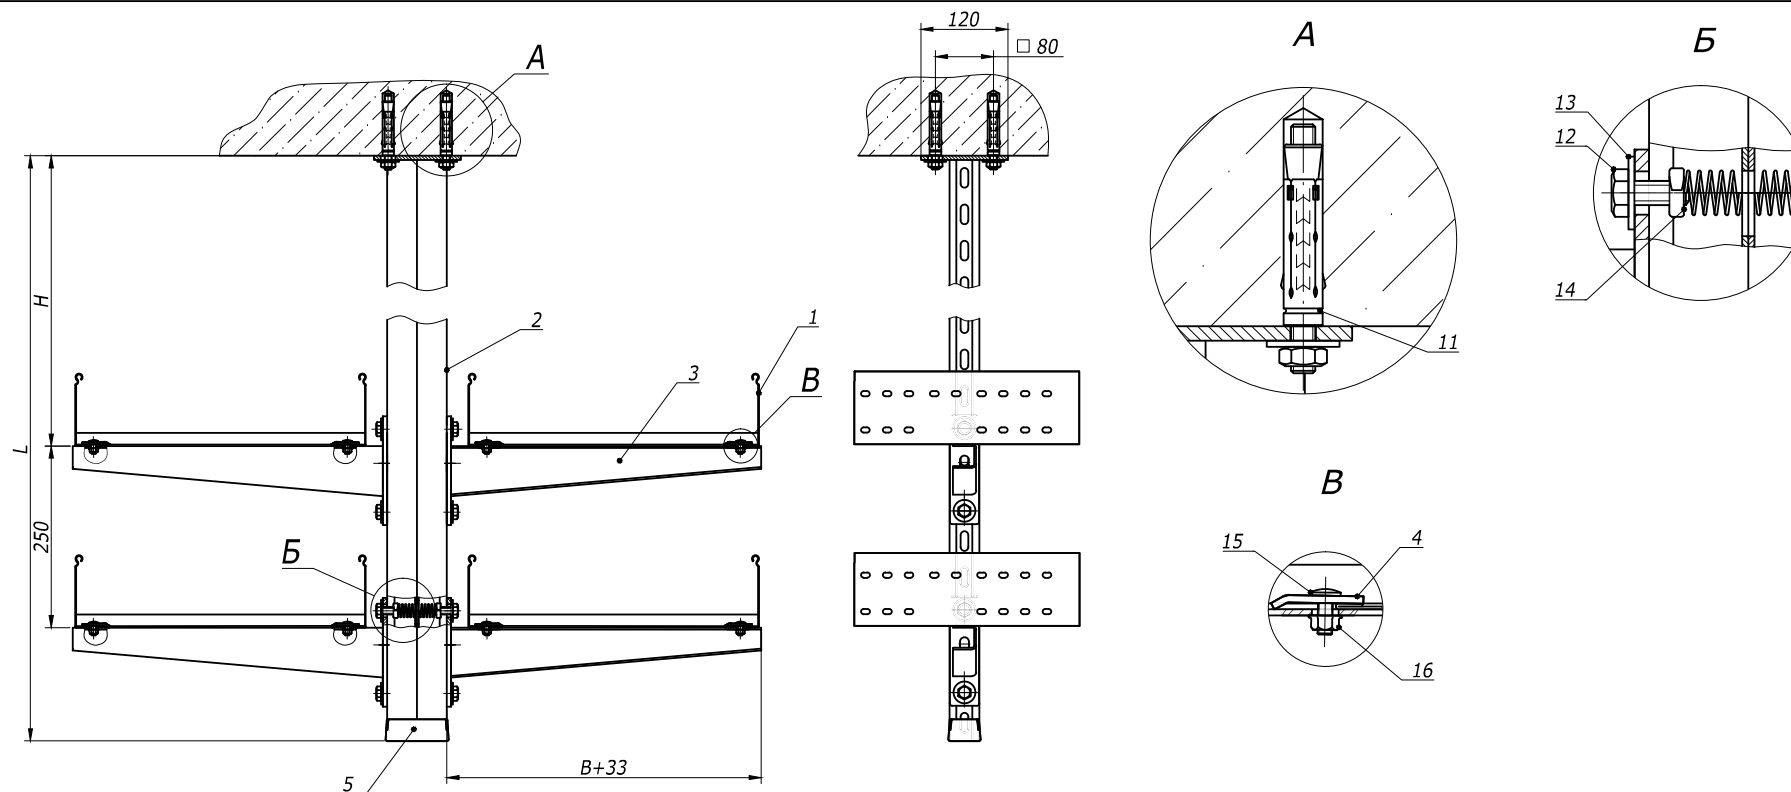







Поз.	Наименование	Код	Кол.	Примечание
1	Лоток лест-ый прямой элемент			DKC-2012.L5.02; 03; 04
2	Подвес BSD-41		1	DKC-2012.L5.15
3	Консоль BVH-70/BVN-60 (BVP-41/BVP-21/BBD-21)		4	DKC-2012.L5.14
4	Прижимы кабельного лотка	LP1000	8	DKC-2012.L5.08
5	Заглушка торцевая BPO	LS0082	1	
11	Анкер стан-ый со шпилькой, М10	СМ 441060	4	
12	Болт, DIN933, М10х25	СМ021025	8	
13	Шайба, DIN125, М10	СМ 241000	8	
14	Гайка с пружиной, М10	СМ 161000	8	
15	Винт, DIN603, М6	СМ 010620	8	
16	Гайка с насечкой, DIN6923, М6	СМ 100600	8	

Изм.	Кол.уч.	Лист	№ док.	Подпись	Дата	DKC-2012.L5.33		
Разраб.	Асеев					Подвес к потолку симметричный в несколько уровней Габаритный чертеж	Стадия	Лист
Пров.	Чередниченко Г.А.						Р	1
Н.контр.	..						DKC	

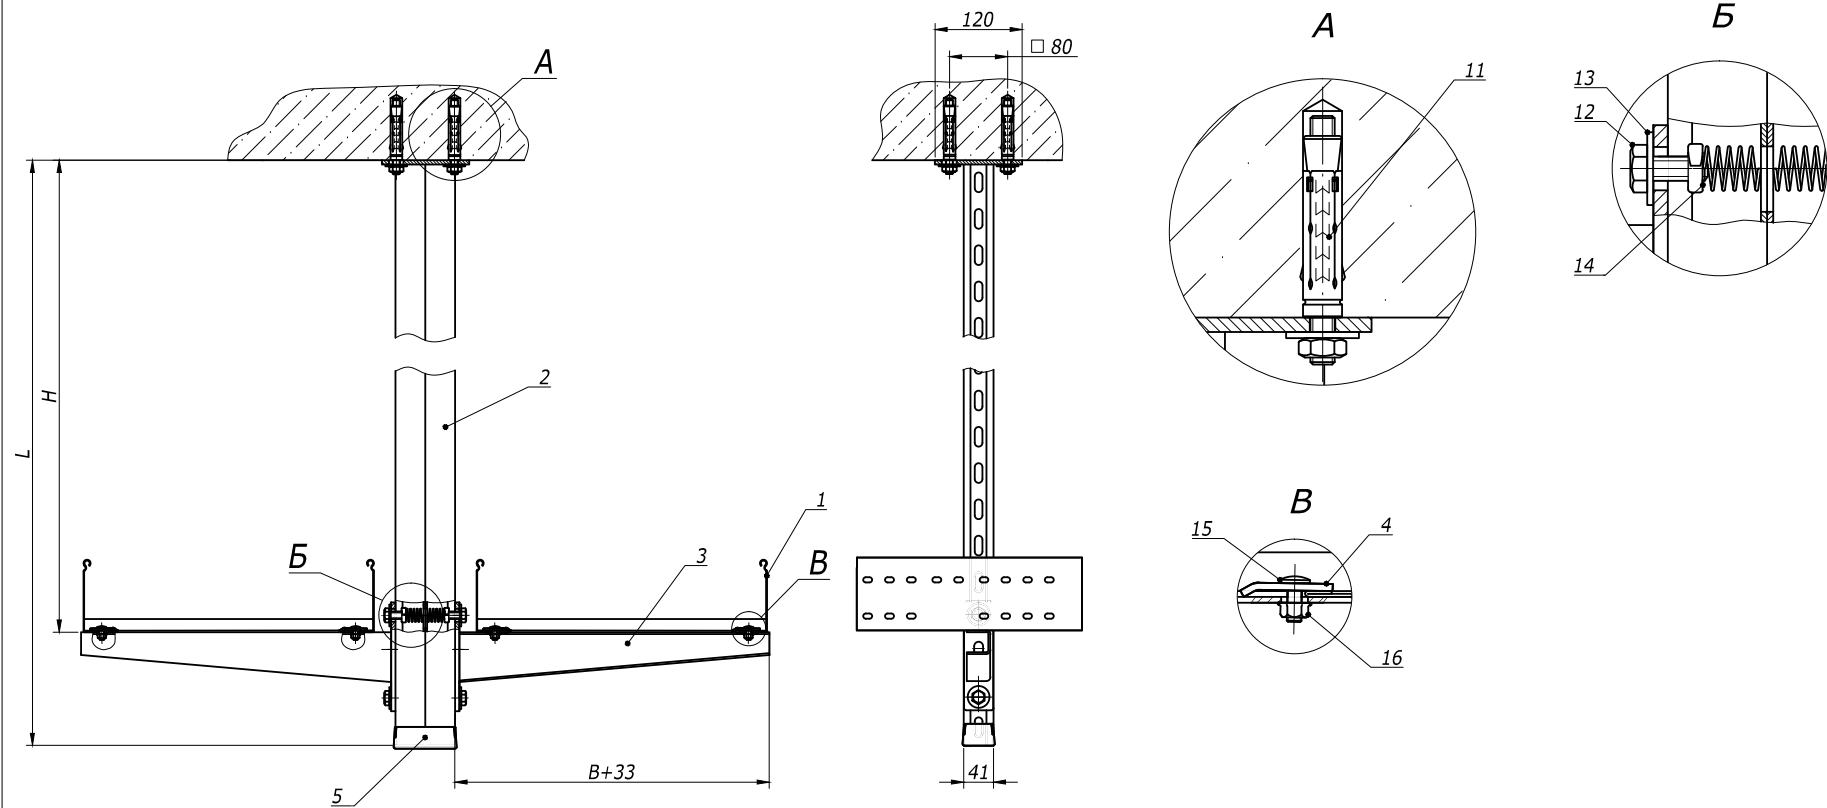

Поз.	Наименование	Код	Кол.	Примечание
1	Лоток лест-ый прямой элемент			DKC-2012.L5.02; 03; 04
2	Подвес BSD-41		1	DKC-2012.L5.15
3	Консоль BBH-70/BBH-60 (BBP-41/BBP-21/BBD-21)		2	DKC-2012.L5.14
4	Прижимы кабельного лотка	LP1000	1	DKC-2012.L5.08
5	Заглушка торцевая BPO	LS0082	1	
11	Анкер стан-ый со шпилькой, М10	CM441060	4	
12	Болт, DIN933, М10х25	CM021025	4	
13	Шайба, DIN125, М10	CM241000	8	
14	Гайка с пружиной, М10	CM161000	4	
15	Винт, DIN603, М6	CM010620	4	
16	Гайка с насечкой, DIN6923, М6	CM100600	4	

						DKC-2012.L5.34		
Изм.	Кол.уч	Лист	№ док.	Подпись	Дата	Подвес к потолку симметричный Габаритный чертеж		
Разраб.	Асеев							
Пров.	Череди́нченко Г.А.							
Н.контр.	..							
						Стадия	Лист	Листов
						Р		1
								

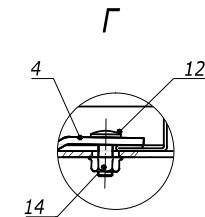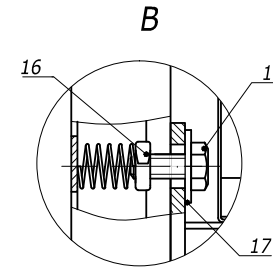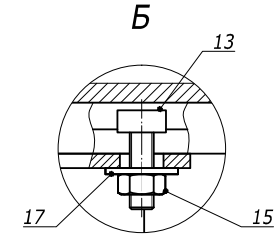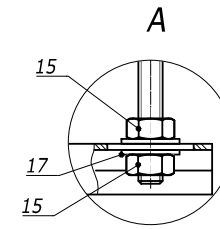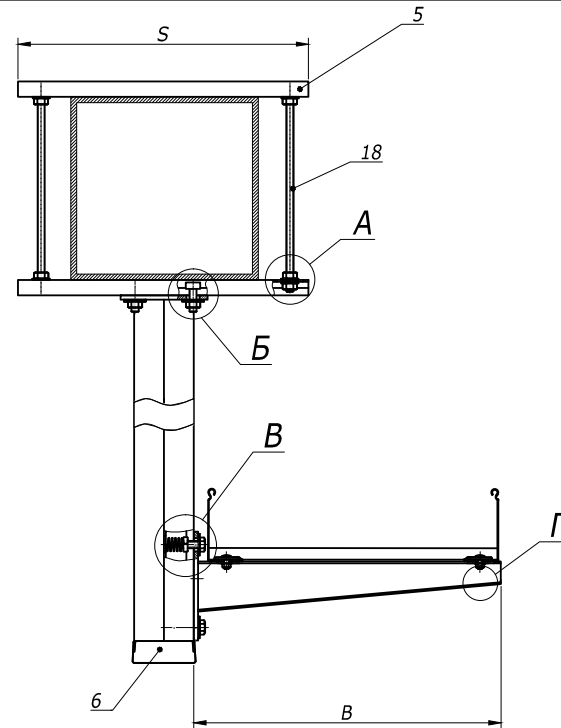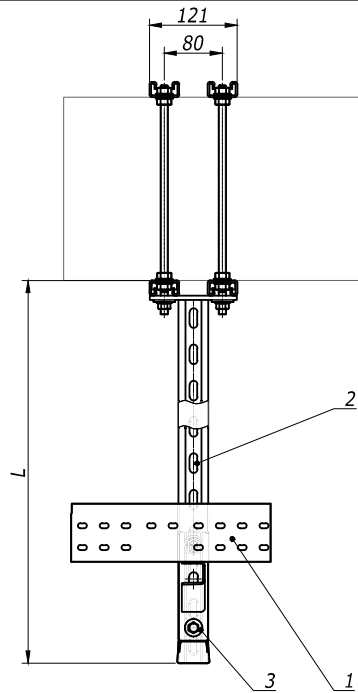

Поз.	Наименование	Код	Кол.	Примечание
1	Лоток лест-ый прямой элемент			DKC-2012.L5.02;.03;.04
2	Подвес BSD-41		1	DKC-2012.L5.15
3	Консоль ВВН-70/ВВН-60 (ВВР-41/ВВР-21/ВВД-21)		1	DKC-2012.L5.14
4	Прижимы кабельного лотка	LP1000	2	DKC-2012.L5.08
5	Профиль ВРЛ-21		2	DKC-2012.L5.11
6	Заглушка торцевая ВРО	LS0082	1	
11	Болт, DIN933, M10x25	CM021025	2	
12	Винт, DIN603, M6	CM010620	2	
13	Винт для крепления к профилю	CM041030	6	
14	Гайка с насечкой, DIN6923, M6	CM100600	2	
15	Гайка шестигранная, DIN 934	CM111000	22	
16	Гайка с пружиной, M10	CM161000	2	
17	Шайба, DIN125, M10	CM241000	22	
18	Шпилька резьбовая, DIN 975/976	CM201001	4	


Взам. инв. №
Подпись и дата
Инв. № упол.

						DKC-2012.L5.36		
Изм.	Кол.уч	Лист	№ док.	Подпись	Дата			
Разраб.	Асеев					Стадия	Лист	Листов
Пров.	Чередищенко Г.А.					Р		1
Н.контр.	..					DKC		
Крепление вдоль/поперек балки в один уровень Габаритный чертеж								

	Поз.	Наименование	Код	Кол.	Примечание
Взм. инв. N 9	1	Лоток лест-ый прямой элемент			DKC-2012.L5.02;.03;.04
	2	Подвес BSD-41		1	DKC-2012.L5. 15
	3	Консоль ВВН-70/ВВН-60 (ВВР-41/ВВР-21/ВВД-21)			DKC-2012.L5. 14
Подпись и дата	4	Прижимы кабельного лотка	LP1000	2	DKC-2012.L5. 08
	5	Профиль BPL-21		2	DKC-2012.L5. 11
	6	Заглушка торцевая ВРО	LS0082	1	
	12	Винт, DIN603, М6	CM 010620	4	
	13	Винт для крепления к профилю, М10	CM 041030	8	
Инв. N 9 подл.	14	Гайка с насечкой, DIN6923, М6	CM 100600	4	
	15	Гайка шестигранная, DIN 934, М10	CM 111000	8	
	16	Струбина закрывающая	CM 301001	4	
	17	Шайба, DIN125, М10	CM 241000	8	





						DKC-2012.L5.38			
Изм.	Кол.уч	Лист	№ док.	Подпись	Дата	Крепление вдоль / поперек двутавра в два уровня Габаритный чертеж	Стадия	Лист	Листов
Разраб.		Асеев					Р		1
Пров.		Черединыченко Г.А.							
Н.контр.	..								

Формат А3

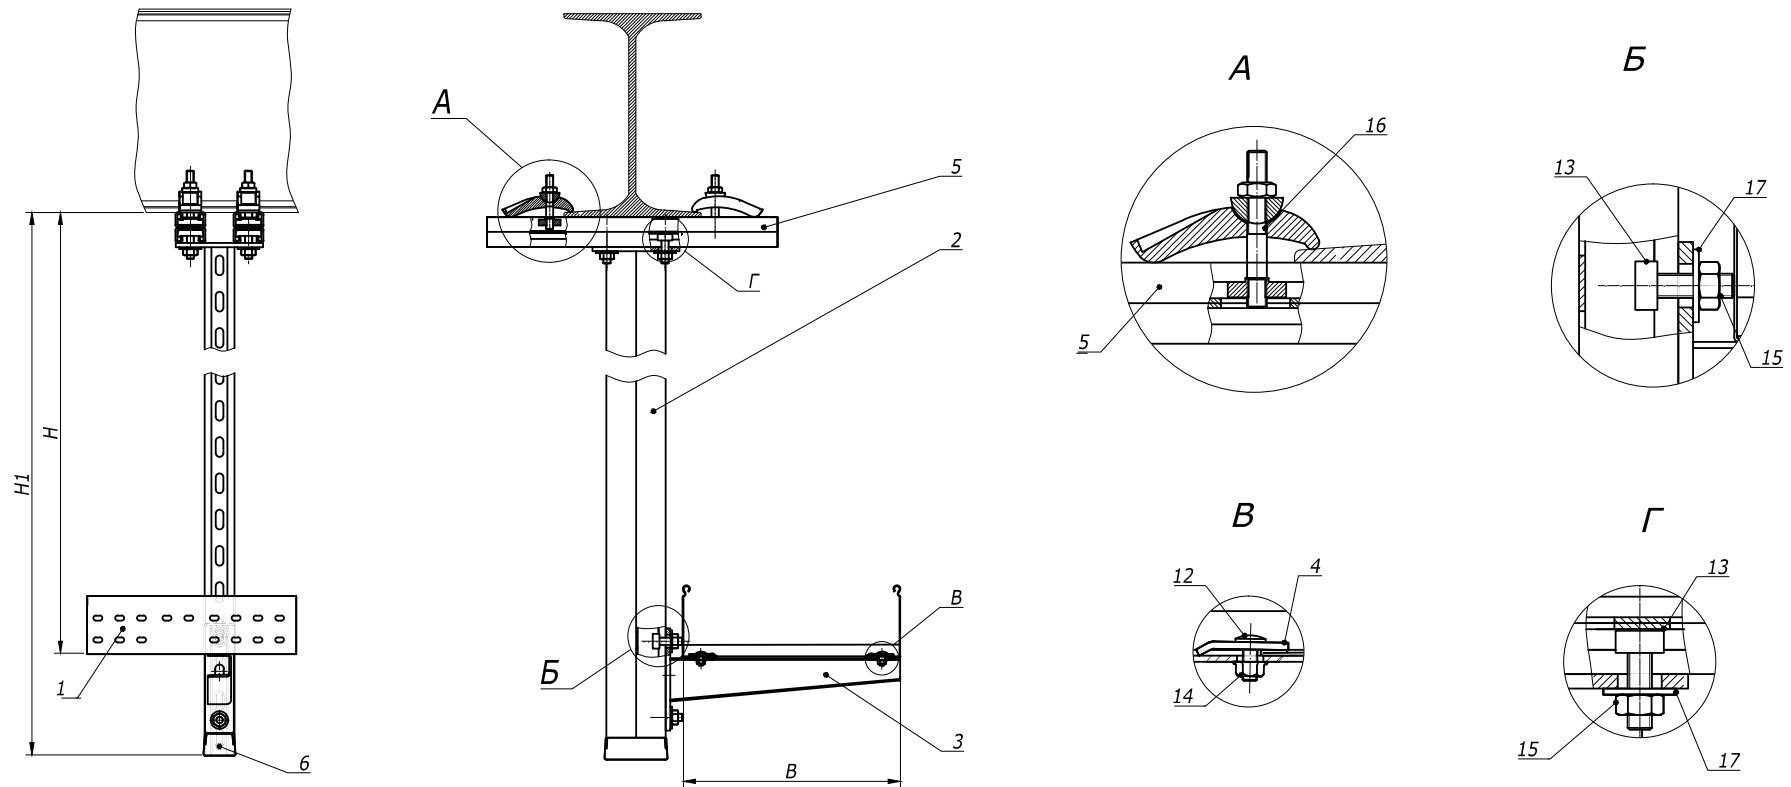


Поз.	Наименование	Код	Кол.	Примечание
1	Лоток лест-ый прямой элемент			DKC-2012.L5.02;.03;.04
2	Подвес BSD-41		1	DKC-2012.L5.15
3	Консоль BBH-70/BBH-60 (BBP-41/BBP-21/BBD-21)		1	DKC-2012.L5.14
4	Прижимы кабельного лотка	LP1000	2	DKC-2012.L5.08
5	Профиль BPL-21		2	DKC-2012.L5.11
6	Заглушка торцевая BPO	LS0082	1	
12	Винт, DIN603, M6	CM010620	2	
13	Винт для крепления к профилю, M10	CM041030	6	
14	Гайка с насечкой, DIN6923, M6	CM100600	2	
15	Гайка шестигранная, DIN 934, M10	CM111000	6	
16	Струбцина закрывающая	CM301001	4	
17	Шайба, DIN125, M10	CM241000	6	

						DKC-2012.L5.39			
Изм.	Кол.уч	Лист	№ док.	Подпись	Дата	Крепление вдоль/поперек двутавра Габаритный чертеж	Стадия	Лист	Листов
Разраб.		Асеев					Р		1
Пров.		Чередниченко Г.А.							
Н.контр.	..								

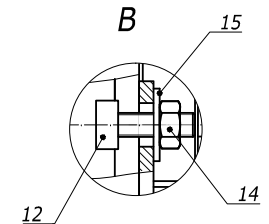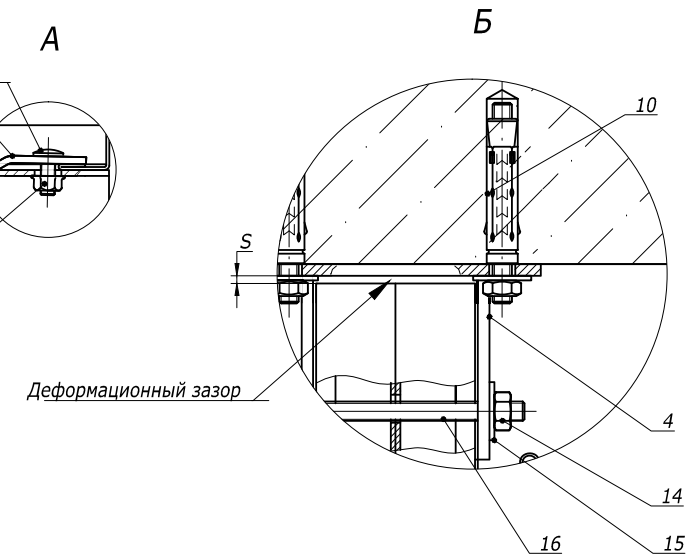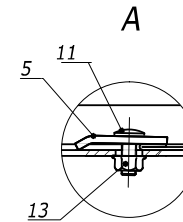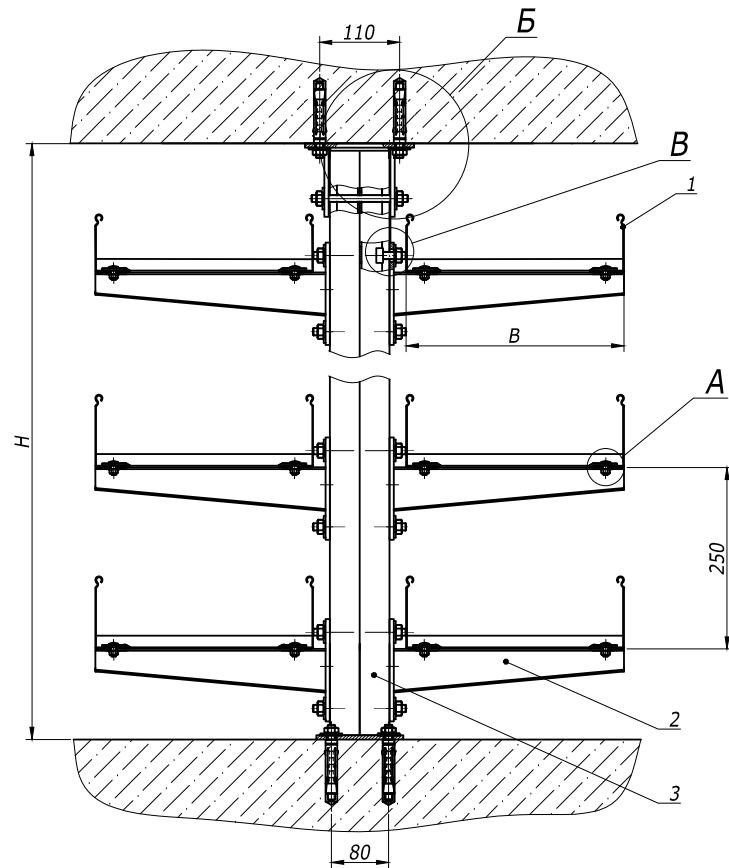


Поз.	Наименование	Код	Кол.	Примечание
1	Лоток лест-ый прямой элемент			DKC-2012.L5.02;03;04
2	Консоль ВВН-70/ВВН-60 (ВВР-41/ВВР-21/ВВД-21)		1	DKC-2012.L5. 14
3	Подвес BSD-41		n	DKC-2012.L5. 15
4	Монтажная опора для профиля 82x41	BSF8201HDZ	1	DKC-2012.L5. 20
5	Прижимы кабельного лотка	LP1000	nх2	DKC-2012.L5. 08
10	Анкер стан-ый со шпилькой, М10	СМ441060	6	
11	Винт, DIN603, М6	СМ010620	nх2	
12	Винт для крепления к профилю, М10	СМ041030	nх2+2	
13	Гайка с насечкой, DIN6923, М6	СМ100600	nх2	
14	Гайка шестигранная, DIN 934, М10	СМ111000	nх2+2	
15	Шайба, DIN125, М10	СМ241000	nх2+2	
16	Шпилька резьбовая, DIN975, М8	СМ200801	1	

						DKC-2012.L5.52		
Изм.	Кол.уч	Лист	№ док.	Подпись	Дата			
Разраб.		Асеев				Стадия	Лист	Листов
Пров.		Чередниченко Г.А.				Р		1
Н.контр.	..							
Опора в распор								
Габаритный чертеж								

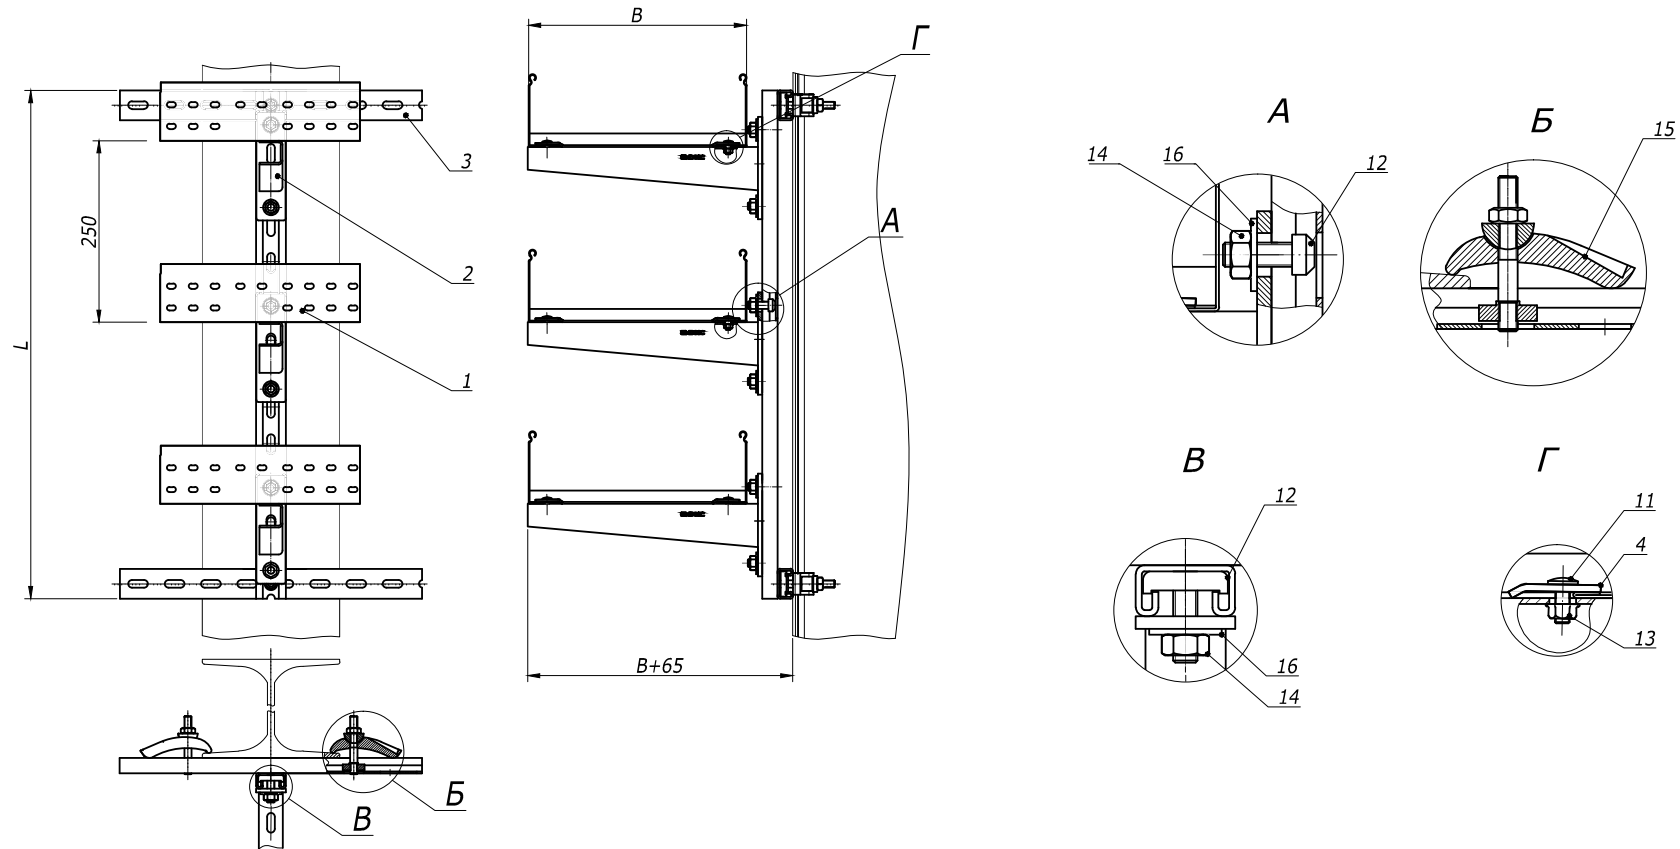

Взам. инв. №		Поз.	Наименование	Код	Кол.	Примечание
Подпись и дата		1	Лоток лест-ый прямой элемент			DKC-2012.L5.02;.03;.04
		2	Консоль ВВН-70/ВВН-60 (ВВР-41/ВВР-21/ВВД-21)		3	DKC-2012.L5. 14
		3	Профиль ВРМ-21/ВРМ-41		2	DKC-2012.L5. 11
		4	Прижимы кабельного лотка	LP1000	2	DKC-2012.L5. 08
Инв. № подл.		11	Винт, DIN603, М6	СМ 010620	2	
		12	Винт для крепления к профилю, М10	СМ 041030	6	
		13	Гайка с насечкой, DIN6923, М6	СМ 100600	2	
		14	Гайка шестигранная, DIN 934, М10	СМ 111000	8	
		15	Струбцина закрывающая	СМ 301001	4	
		16	Шайба, DIN125, М10	СМ 241000	8	


						DKC-2012.L5.60			
Изм.	Кол.уч	Лист	№ док.	Подпись	Дата	Крепление к вертикальной балки в несколько уровней	Стадия	Лист	Листов
Разраб.	Асеев						Р		1
Пров.	Чередищенко Г.А.								
Н.контр.	..								
						Габаритный чертеж			

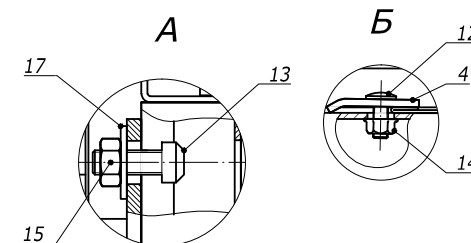

Инв. № Подл.	Подпись и дата	Взам. инв. №	Поз.	Наименование	Код	Кол.	Примечание
			1	Лоток лест-ый прямой элемент			ДКС-2012.Л5.02;.03;.04
			2	Консоль ВВН-70/ВВН-60 (ВВР-41/ВВР-21/ВВД-21)		2	ДКС-2012.Л5. 14
			3	Крепление Н-образное	ВМН4040HDZ	1	ДКС-2012.Л5. 21
			4	Прижимы кабельного лотка	LP1000	4	ДКС-2012.Л5. 08
			12	Винт, DIN603, М6	CM 010620	4	
			13	Винт для крепления к профилю, М10	CM 041030	4	
			14	Гайка с насечкой, DIN6923, М6	CM 100600	4	
			15	Гайка шестигранная, DIN 934, М10	CM 111000	4	
			16	Струбина закрывающая	CM 301001	4	
			17	Шайба, DIN125, М10	CM 241000	4	


						DKC-2012.L5.61			
Изм.	Кол.уч.	Лист	№ док.	Подпись	Дата	Крепление лестничного лотка к балке в два уровня Габаритный чертеж	Стадия	Лист	Листов
Разраб.		Асеев					Р		1
Пров.		Чередниченко Г.А.							
Н.контр.	..								

Формат А3

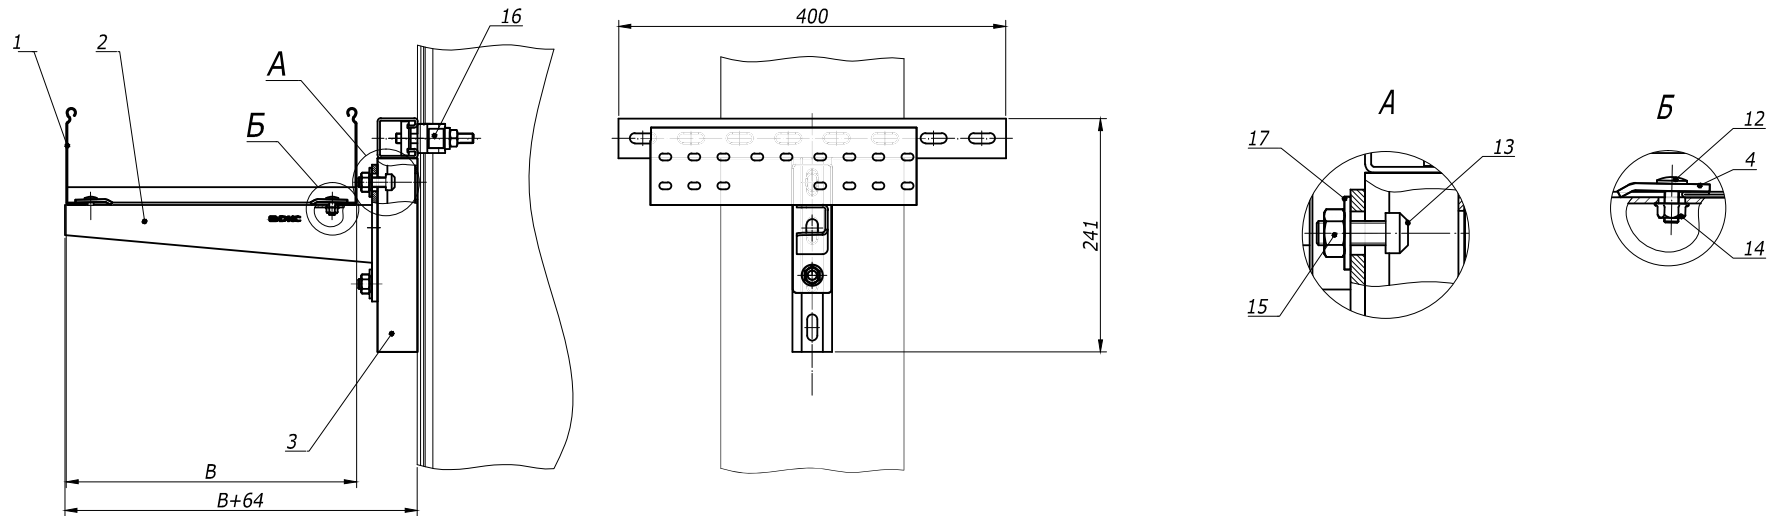




Взам. инв. №	Поз.	Наименование	Код	Кол.	Примечание
	1	Лоток лест-ый прямой элемент			DKC-2012.L5.02; 03; 04
	2	Консоль ВВН-70/ВВН-60 (ВВР-41/ВВР-21/ВВД-21)		2	DKC-2012.L5. 14
	3	Крепление Т-образное	ВМН3020НДЗ	1	DKC-2012.L5. 21
	4	Прижимы кабельного лотка	LP1000	2	DKC-2012.L5. 08
	12	Винт, DIN603, М6	СМ 010620	2	
	13	Винт для крепления к профилю, М10	СМ 041030	2	
	14	Гайка с насечкой, DIN6923, М6	СМ 100600	2	
	15	Гайка шестигранная, DIN 934, М10	СМ 111000	2	
	16	Струбина закрывающая	СМ 301001	2	
	17	Шайба, DIN125, М10	СМ 241000	2	

						DKC-2012.L5.62			
Изм.	Кол.уч	Лист	№ док.	Подпись	Дата	Крепление лестничного лотка к балке Габаритный чертеж	Стадия	Лист	Листов
Разраб.		Асеев					Р		1
Пров.		Череди́нченко Г.А.							
Н.контр.	..								

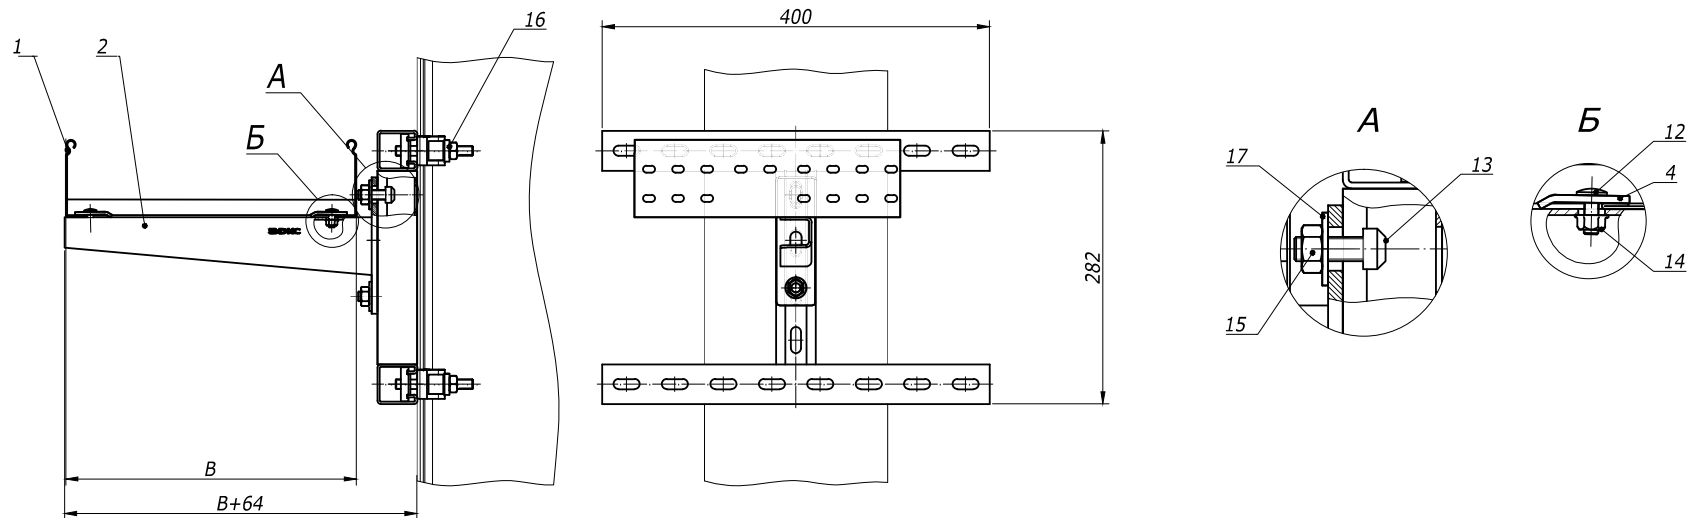



Взам. инв. №	Поз.	Наименование	Код	Кол.	Примечание
Подпись и дата	1	Лоток лест-ый прямой элемент			DKC-2012.L5.02;.03;.04
	2	Консоль ВВН-70/ВВН-60 (ВВР-41/ВВР-21/ВВД-21)		2	DKC-2012.L5. 14
	3	Крепление Н-образное	ВМН4020НDZ	1	DKC-2012.L5. 21
	4	Прижимы кабельного лотка	LP1000	2	DKC-2012.L5. 08
Инв. №подл.	12	Винт, DIN603, М6	СМ010620	2	
	13	Винт для крепления к профилю, М10	СМ041030	2	
	14	Гайка с насечкой, DIN6923, М6	СМ100600	2	
	15	Гайка шестигранная, DIN 934, М10	СМ111000	2	
	16	Струбцина закрывающая	СМ301001	4	
	17	Шайба, DIN125, М10	СМ241000	2	

						DKC-2012.L5.63			
Изм.	Кол.уч	Лист	№ док.	Подпись	Дата	Крепление лестничного лотка к балке Габаритный чертеж	Стадия	Лист	Листов
Разраб.	Асеев						Р		1
Пров.	Чередниченко Г.А.								
Н.контр.	..								

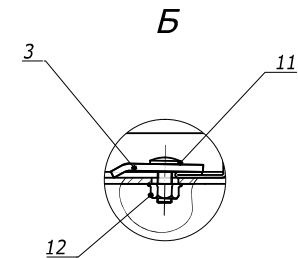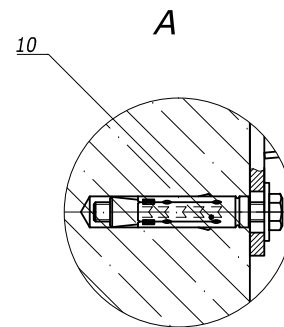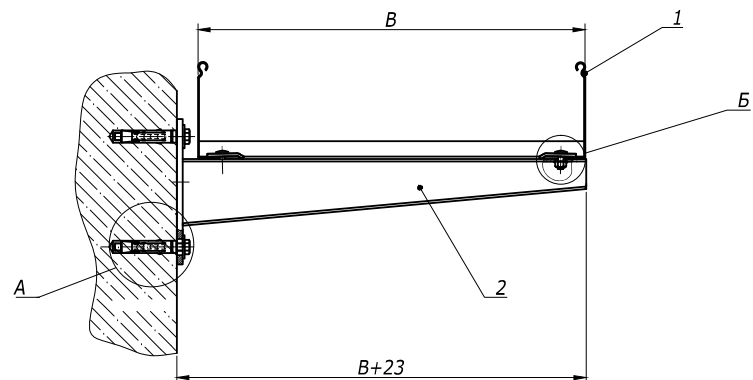





Инв. №Этал.	Подпись и дата	Взам. инв. №					
			Поз.	Наименование	Код	Кол.	Примечание
			1	Лоток лест-ый прямой элемент			DKC-2012.L5.02;.03;.04
			2	Консоль ВВН-70/ВВН-60 (ВВР-41/ВВР-21/ВВД-21)		1	DKC-2012.L5. 14
			3	Прижимы кабельного лотка	LP1000	2	DKC-2012.L5. 08
			10	Анкер усиленный с болтом, М10	CM461065	2	
			11	Винт, DIN603, М6	CM010620	2	
			12	Гайка с насечкой, DIN6923, М6	CM100600	2	

						DKC-2012.L5.64			
Изм.	Кол.уч.	Лист	№ док.	Подпись	Дата	Крепление консоли к стене Габаритный чертеж	Стадия	Лист	Листов
Разраб.	Асеев						Р		1
Пров.	Чередищенко Г.А.								
Н.контр.	..								

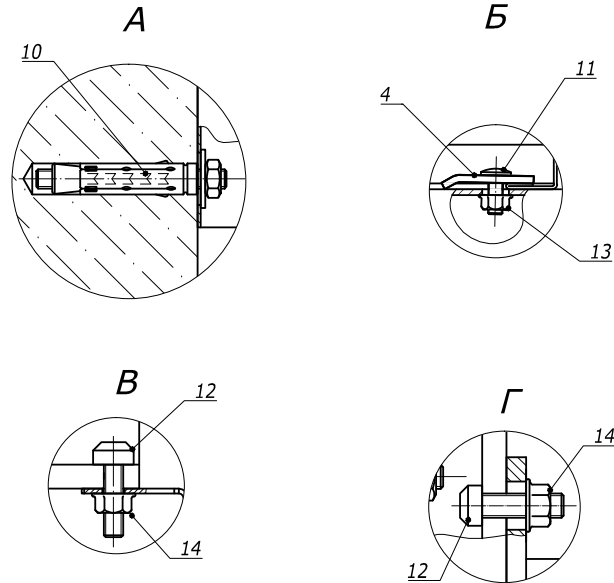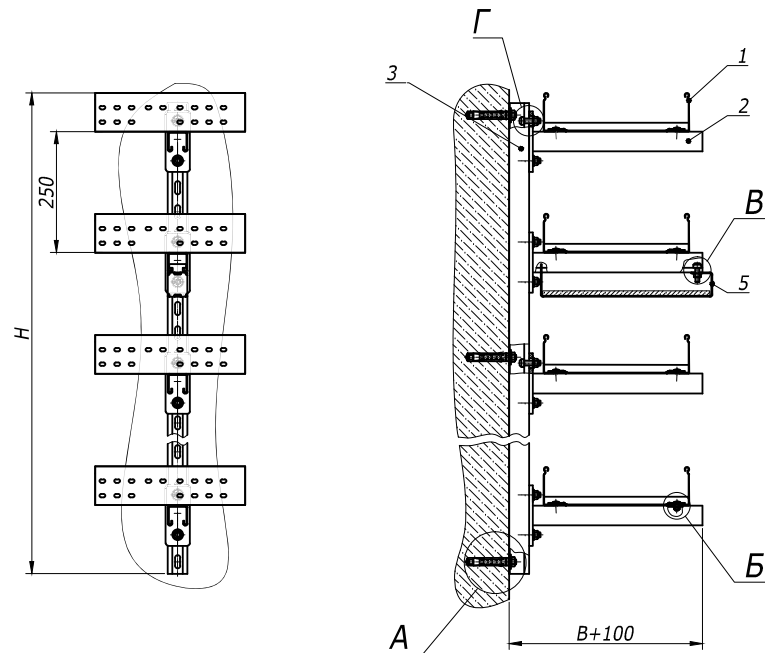

Инв. № Эпол.	Подпись и дата	Взам. инв. №	Поз.	Наименование	Код	Кол.	Примечание
			1	Лоток лест-ый прямой элемент			DKC-2012.L5.02; 03; 04
			2	Консоль ВВН-70/ВВН-60 (ВВР-41/ВВР-21/ВВД-21)		1	DKC-2012.L5. 14
			3	Профиль ВРЛ-41/ВРМ-41		1	DKC-2012.L5. 11
			4	Прижимы кабельного лотка	LP1000	6	DKC-2012.L5. 08
			5	Держатель огн-ной перегородки ВМЗ-15		1	DKC-2012.L5. 14
			10	Анкер стан-ый со шпилькой, М10	СМ441060	3	
			11	Винт, DIN603, М6	СМ010620	6	
			12	Винт для крепления к профилю, М10	СМ041030	7	
			13	Гайка с насечкой, DIN6923, М6	СМ100600	6	
			14	Гайка с насечкой, DIN6923, М10	СМ101000	7	

DKC-2012.L5.66						Стадия	Лист	Листов
Изм.	Кол.уч.	Лист	№ док.	Подпись	Дата	Р		1
Разраб.	Асеев					Вертикальная стойка		
Пров.	Чередишченко Г.А.							
Н.контр.	..					Габаритный чертеж		
								

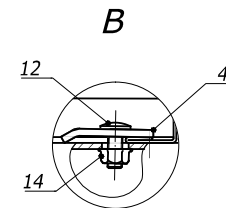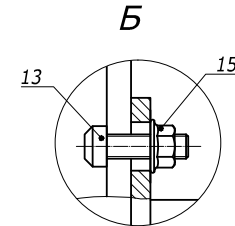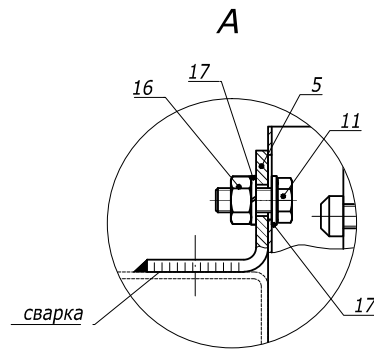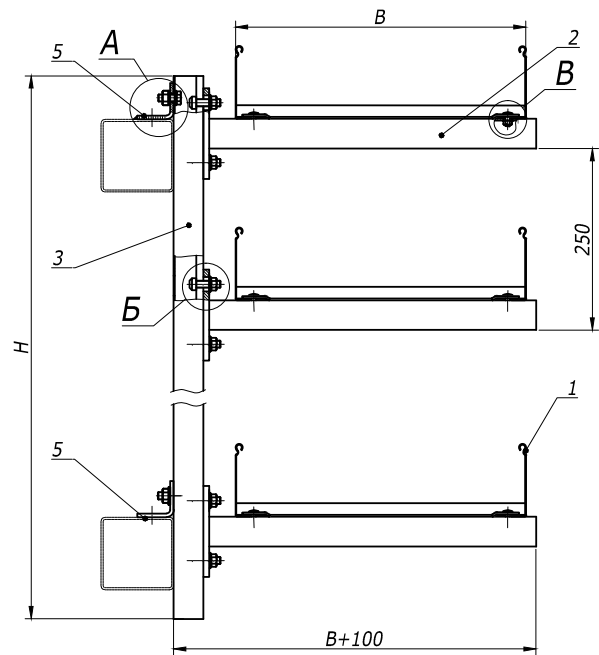

Поз.	Наименование	Код	Кол.	Примечание
1	Лоток лест-ый прямой элемент			DKC-2012.L5.02;03;04
2	Консоль ВВН-70/ВВН-60 (ВВР-41/ВВР-21/ВВД-21)			DKC-2012.L5.14
3	Профиль ВРМ-41	ВМН4020HDZ	1	DKC-2012.L5.11
4	Прижимы кабельного лотка	LP1000	10	DKC-2012.L5.08
5	Уголок крепежный одиночный ВМД-10	ВМС1011HDZ	2	
11	Болт с шестигранной, DIN 933, M10	СМ021035	2	
12	Винт, DIN603, М6	СМ010620	10	
13	Винт для крепления к профилю, М10	СМ041030	12	
14	Гайка с насечкой, DIN6923, М6	СМ100600	2	
15	Гайка с насечкой, DIN6923, М10	СМ101000	10	
16	Гайка шестигранная, DIN 934, М10	СМ111000	2	
17	Шайба -гровер, DIN 127, М10	СМ131000	2	

						DKC-2012.L5.70			
Изм.	Кол.уч.	Лист	№ док.	Подпись	Дата	Опора под лестничный лоток на эстакаде Габаритный чертеж	Стадия	Лист	Листов
Разраб.		Асеев					Р		1
Пров.		Чередищенко Г.А.							
Н.контр.	..								