



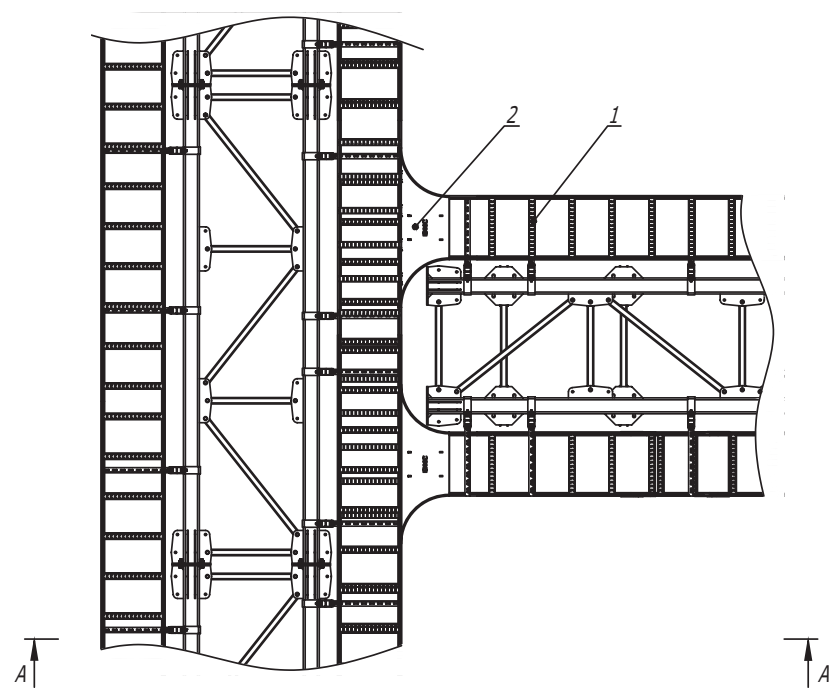

A-A

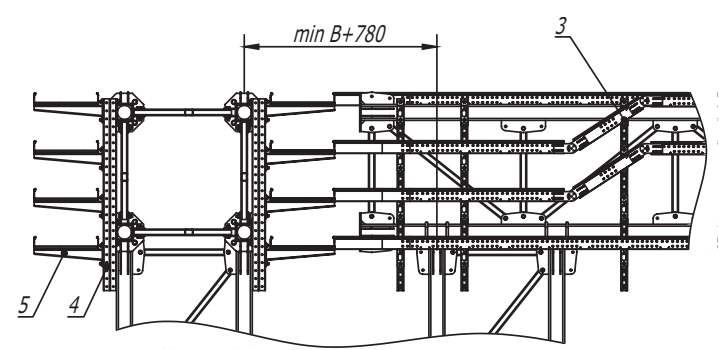

1. В - длина полки консоли

Поз.	Наименование	Код	Кол.	Примечание
1	Лоток кабельный лестничный			
2	Т-ответвитель лестничного лотка			
3	Угол вертикальный шарнирный универсальный, цинк-ламельный			
4	Двойной С-образный профиль 41 x 41, горячеоцинкованный	BPD41**		
5	Усиленная консоль, горячеоцинкованная	BBH****		
DKC-2017.T5. 54				
Изм.	Кол.уч.	Лист	№ док.	Подпись
Разраб.	Тиунов И. А.	07.2017		
Пров.	Чередищенко Г.А.	07.2017		
Фермовая эстакада. Т-отвод трассы				
			Стадия	Лист
			Р	1
			DKC	

Инв. № подл.	Подпись и дата	Взам. инв. №