


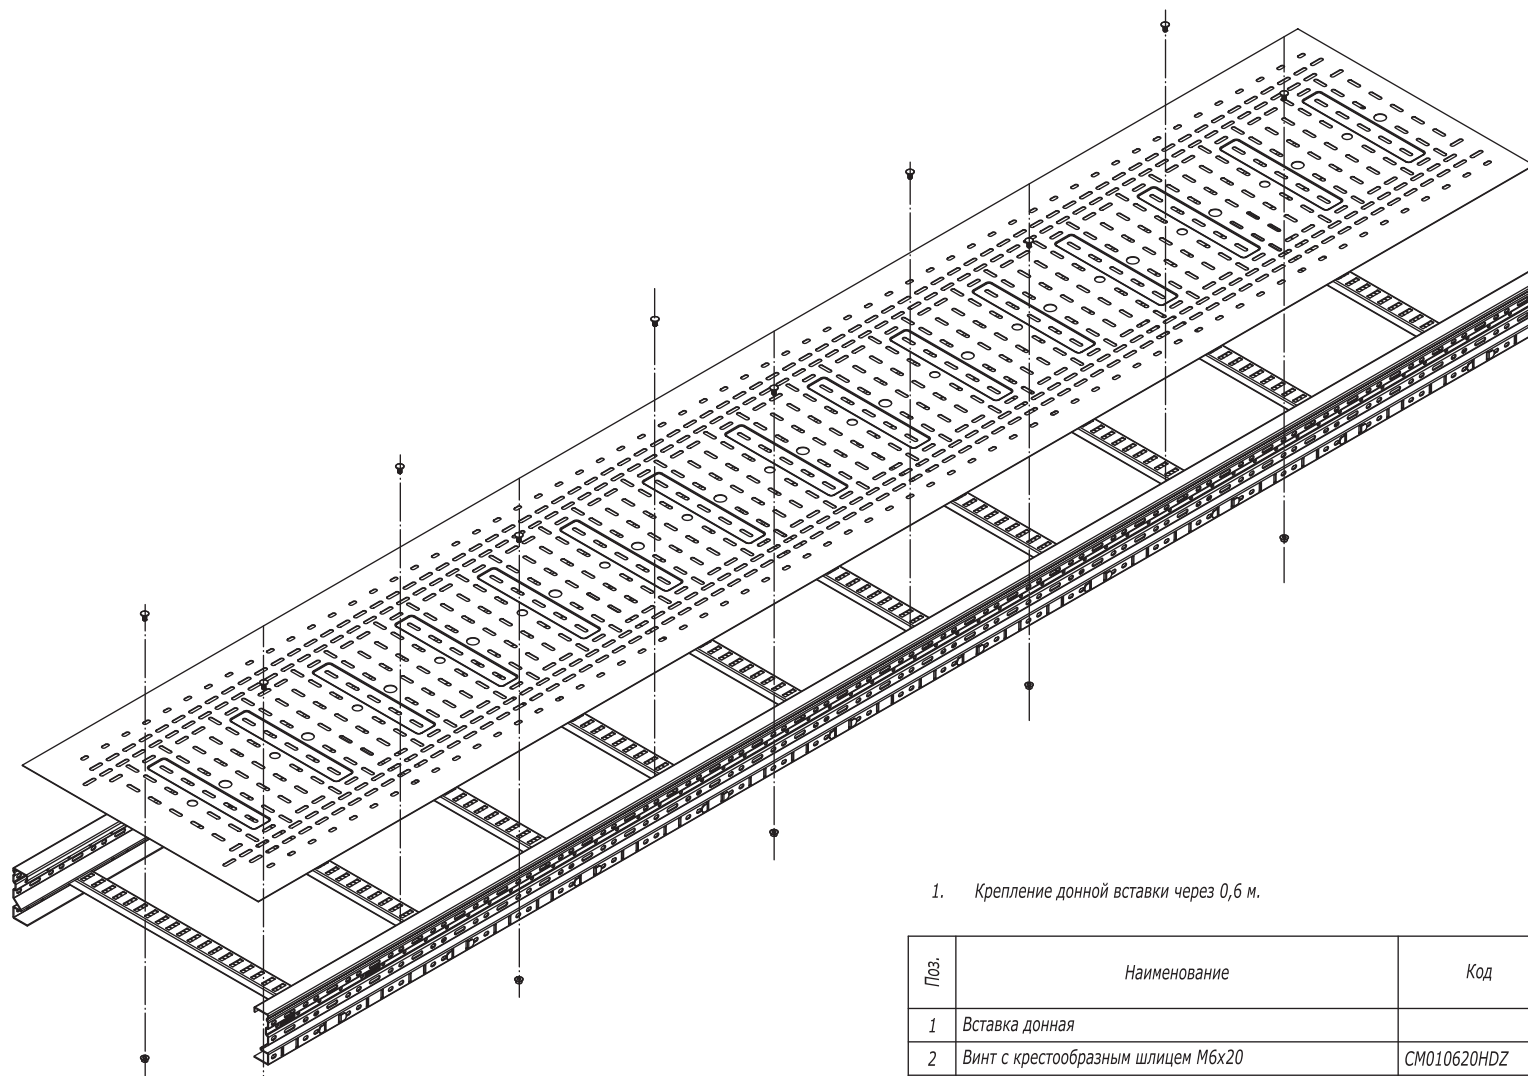

1. Крепление донной вставки через 0,6 м.

Поз.	Наименование	Код	Кол.	Примечание
1	Вставка донная			
2	Винт с крестообразным шлицем М6х20	СМ010620HDZ	2	
3	Гайка с насечкой М6 DIN 6923	СМ100600HDZ	2	
DKC-2018.U5.				
Изм.	Кол.уч.	Лист	№ док.	Подпись
Разработал	Тиунов И.А.			09.18
Проверил	Чередниченко Г.А.			09.18
Утвердил	Дядичко А.В.			09.18
Вставка донная			Стадия	Лист
				Листов
				1

Взаим. инв. №

Подпись и дата

Инв. № подл.