


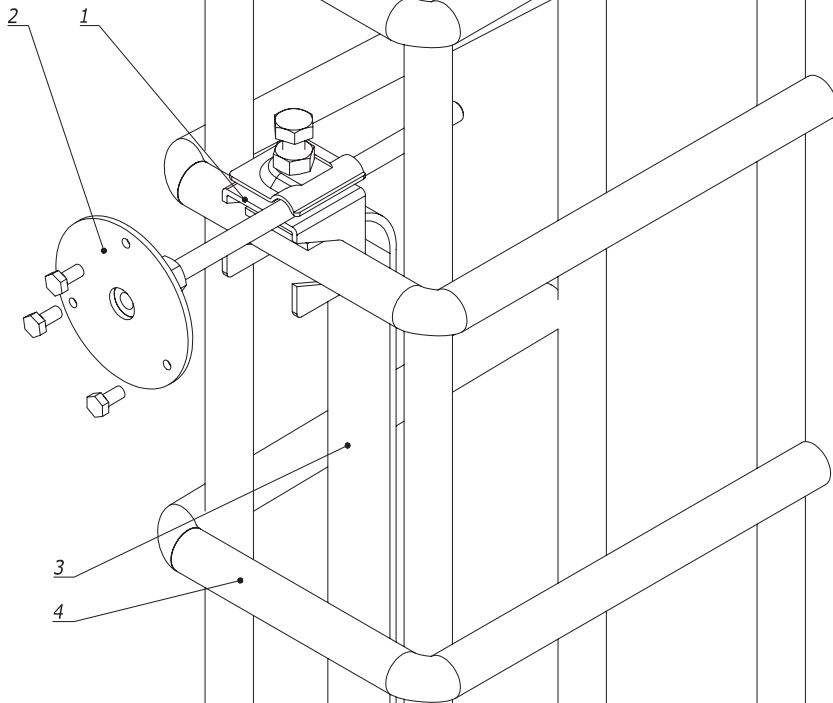

Инв. № подл.	Подпись и дата	Взам. инв. №					
			Поз.	Наименование	Код	Кол.	Примечание
1	Арматурный соединитель	ND2004					
2	Точка заземления М10	NE1003					
3	Полоса, 40х4 мм	NC2444					
4	Арматура здания						

						DKC-2018.J.20			
Изм.	Кол.уч.	Лист	N° док.	Подпись	Дата	Фундаментное заземление. Соединение полосы и точки заземления с арматурой. Монтажный чертеж	Стадия	Лист	Листов
Разраб.		Тиунов И.А.			10.03.2018		Р	1	1
Пров.		Чердачиченко Г.А.			10.03.2018				
Н.контр.									