


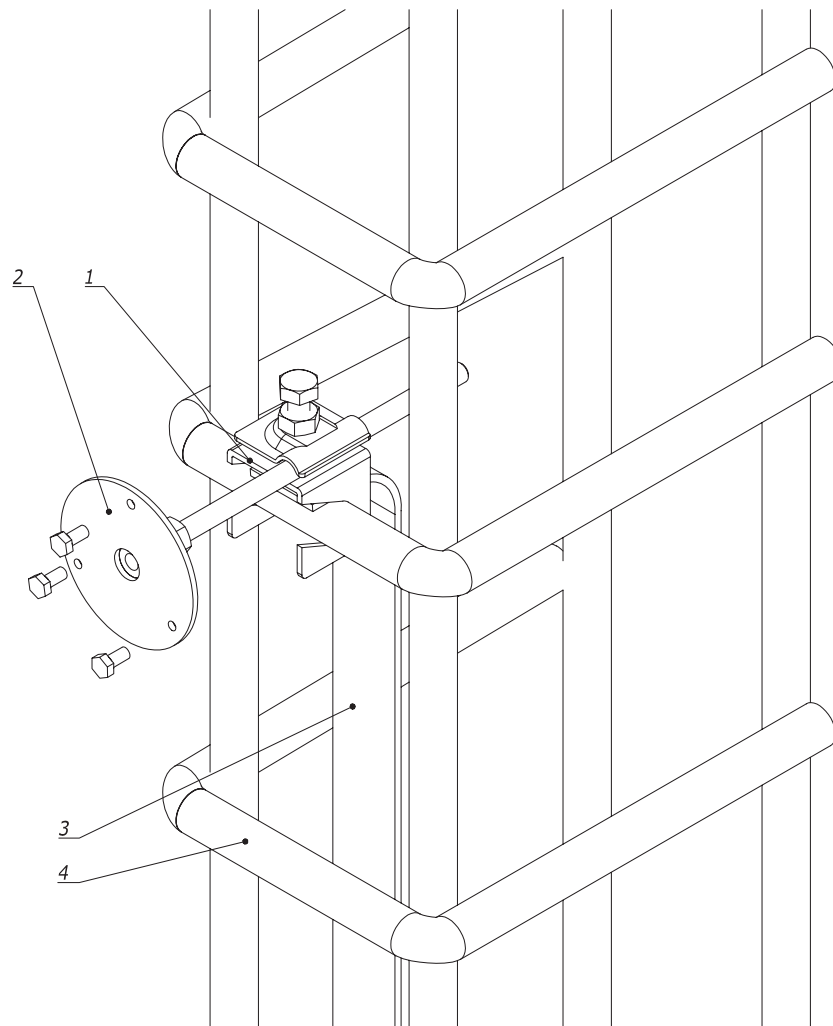

Инв. № подл.	Подпись и дата	Взам. инв. №				
Поз.	Наименование	Код	Кол.	Примечание		
1	Арматурный соединитель	ND2004				
2	Точка заземления М10	NE1003				
3	Полоса, 40х4 мм	NC2444				
4	Арматура здания					

Изм.	Кол.уч.	Лист	№ док.	Подпись	Дата
Разраб.	Тиунов И.А.				10.03.2018
Пров.	Череди́нченко Г.А.				10.03.2018
Н.контр.					

DKC-2018.J.20

Фундаментное заземление. Соединение
полосы и точки заземления с
арматурой.
Монтажный чертеж

Стадия	Лист	Листов
Р	1	1

Формат А3