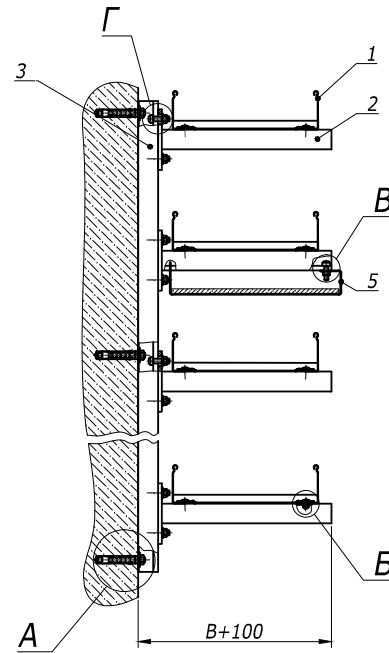
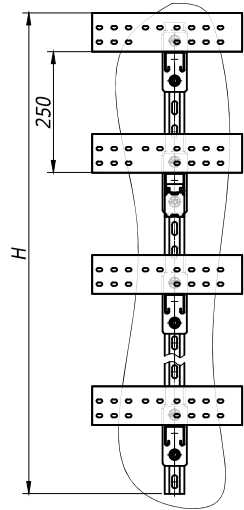


Взам. инв. №	Поз.	Наименование	Код	Кол.	Примечание
	1	Лоток лест-ый прямой элемент			DKC-2012.L5.02; 03; 04
	2	Консоль ВВН-70/ВВН-60 (ВВР-41/ВВР-21/ВВД-21)		1	DKC-2012.L5. 14
	3	Профиль ВРЛ-41/ВРМ-41		1	DKC-2012.L5. 11
	4	Прижимы кабельного лотка	LP1000	6	DKC-2012.L5. 08
	5	Держатель огн-ной перегородки ВМЗ-15		1	DKC-2012.L5. 14
	10	Анкер стан-ый со шпилькой, М10	СМ441060	3	
	11	Винт, DIN603, М6	СМ010620	6	
	12	Винт для крепления к профилю, М10	СМ041030	7	
	13	Гайка с насечкой, DIN6923, М6	СМ100600	6	
	14	Гайка с насечкой, DIN6923, М10	СМ101000	7	

							DKC-2012.L5.66		
Изм.	Кол.уч.	Лист	№ док.	Подпись	Дата		Вертикальная стойка		
Разраб.	Асеев								
Пров.	Череди́нченко Г.А.								
Н.контр.	..						Габаритный чертеж		
							Стадия	Лист	Листов
							Р		1
							Формат А3		