

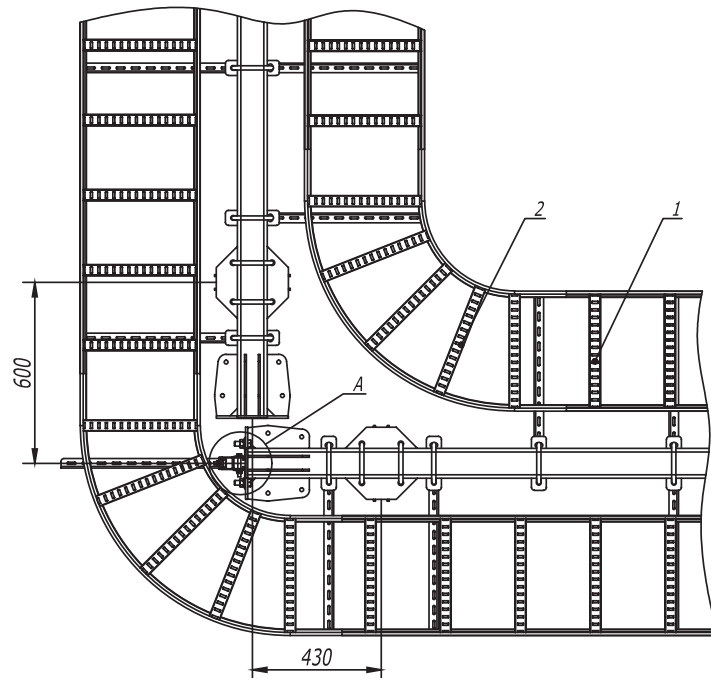


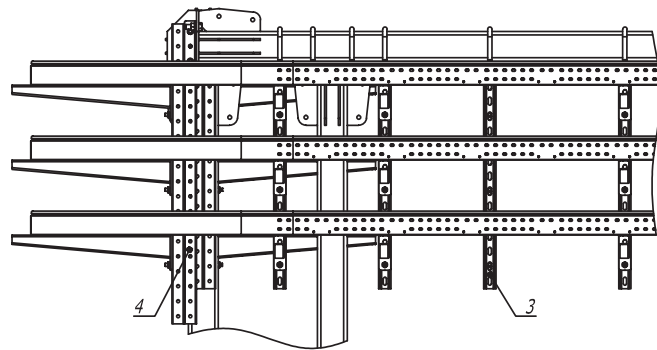


A

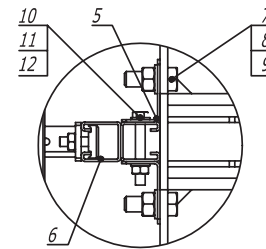

Поз.	Наименование	Код	Кол.	Примечание
1	Лестничный лоток , цинк -ламельный	LL****		
2	Угол горизонтальный 90° R300, цинк -ламельный	LC****		
3	Консоль двойная , 41 х 41 мм, горячеоцинкованная	BBD41**		
4	Усиленная консоль , горячеоцинкованная	BBH****		
5	Уголок крепежный , горячеоцинкованный	CRB3000HDZ		
6	Двойной С -образный профиль 41 х 41, горячеоцинкованный	BPD41**		
7	Болт М 16 х 50 8.8, горячеоцинкованный	CM081650HDZ-88		
8	Гайка М 16, горячеоцинкованная	CM111600HDZ-8		
9	Шайба с узкими полями 16, горячеоцинкованная	CM241600HDZ		
10	Болт шестигранный М 10 х 80, горячеоцинкованный	CM081080HDZ		
11	Гайка шестигранный М 10, горячеоцинкованная	CM111000HDZ		
12	Шайба с узкими полями 10, горячеоцинкованная	CM241000HDZ		




						DKC-2017.T5.09				
Изм.	Кол.уч.	Лист	№ док.	Подпись	Дата	Одноэтажная эстакада . Поворот прямого участка трассы на 90° с лестничными кабельными лотками R300				
Разраб.	Тионов И.А.				04.17					
Пров.	Череди́нченко Г.А.				04.17					
						Стадия				
						Лист				
						Листов				
						1				
						DKC				
						Формат А3				

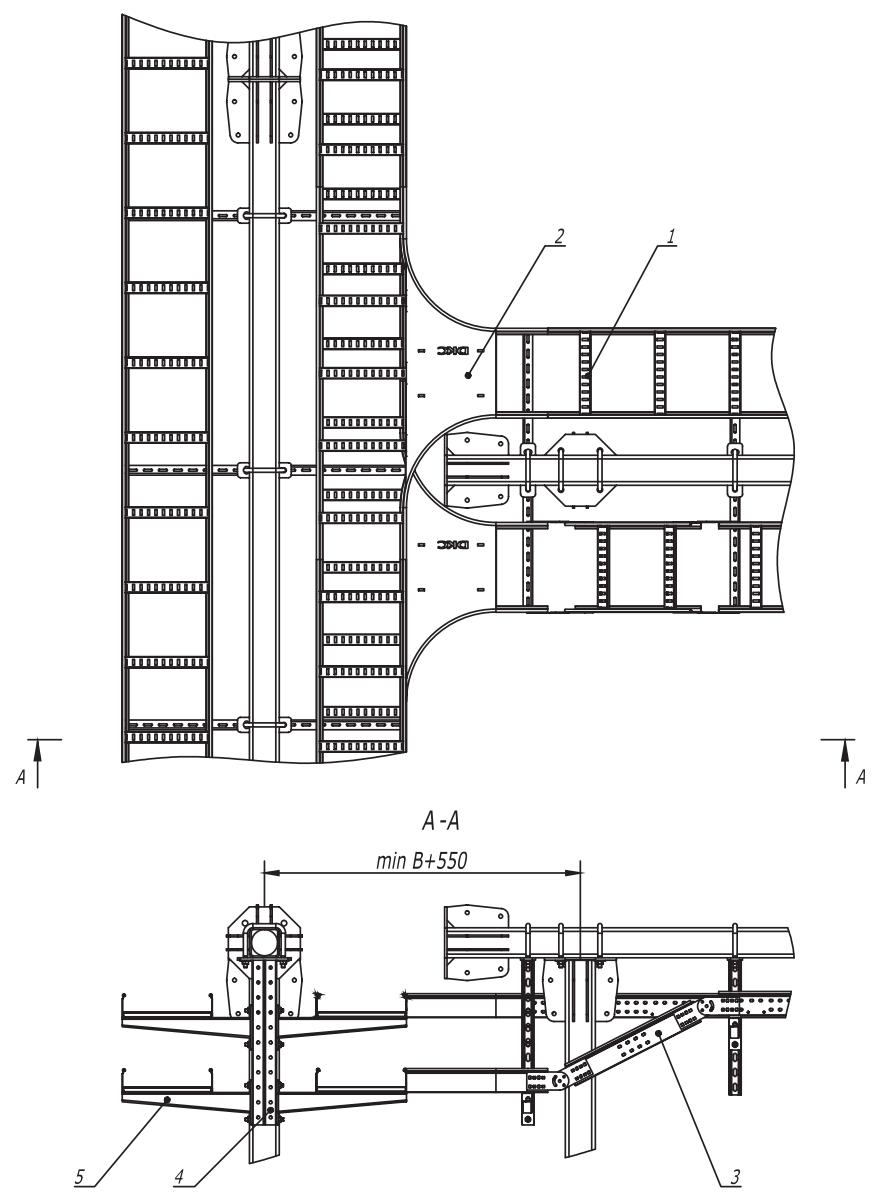

1. В - длина полки консоли .


Поз.	Наименование	Код	Кол.	Примечание						
1	Лестничный лоток , цинк -ламельный									
2	Т-ответвитель R300, цинк -ламельный									
3	Угол вертикальный шарнирный универсальный , цинк -ламельный									
4	Консоль двойная , 41 x 41 мм, горячеоцинкованная	BBD41**								
5	Усиленная консоль , горячеоцинкованная	BVN****								
Изм.	Кол.уч.	Лист	№ док.	Подпись	Дата	DKC-2017.T5.12				
Разраб.	Тиунов И.А.		11		04.17	Одностоечная эстакада . Т-отвод трассы с лестничными кабельными лотками		Стадия	Лист	Листов
Пров.	Чередниченко Г.А.				04.17					1
										

Инв. № подл.
Подпись и дата
Взам. инв. №

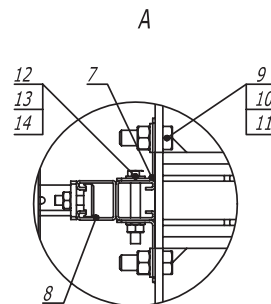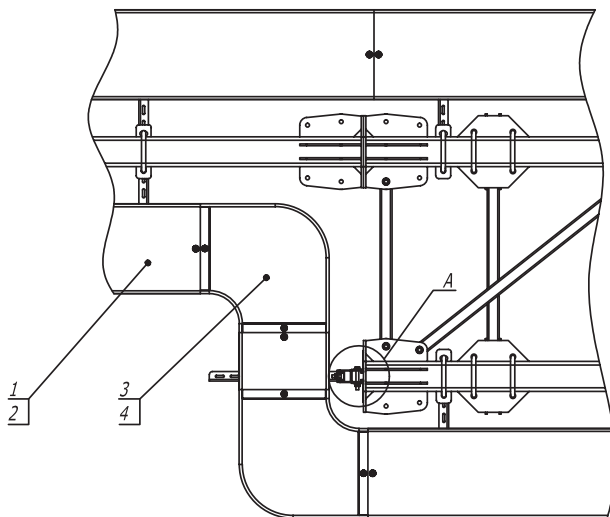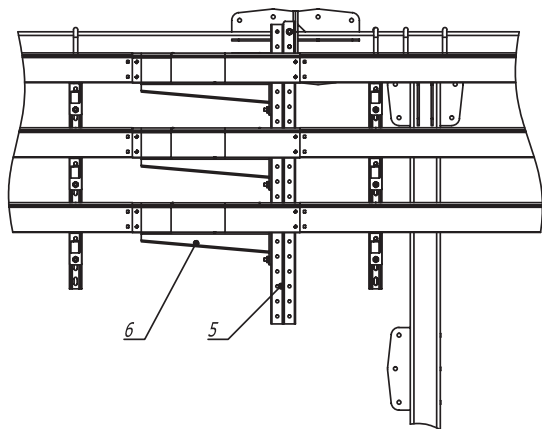

Поз.	Наименование	Код	Кол.	Примечание
1	Лоток кабельный , цинк -ламельный			
2	Крышка на лоток с заземлением , цинк -ламельная			
3	Угол СРО 90 горизонтальный 90°, цинк -ламельный			
4	Крышка СРО на угол горизонтальный 90°, цинк -ламельная			
5	Консоль двойная , 41 х 41 мм, горячеоцинкованная	BBD41**		
6	Усиленная консоль , горячеоцинкованная	BBH****		
7	Уголок крепежный , горячий цинк	CRB3000HDZ		
8	Двойной С -образный профиль 41 х 41, горячеоцинкованный	BPD41**		
9	Болт М 16 х 50 8.8, горячеоцинкованный	CM081650HDZ-88		
10	Гайка М 16, горячеоцинкованная	CM111600HDZ-8		
11	Шайба с узкими полями 16, горячеоцинкованная	CM241600HDZ		
12	Болт М 10 х 80, горячеоцинкованный	CM 081080HDZ		
13	Гайка шестигранная М 10, горячеоцинкованная	CM111000HDZ		
14	Шайба с узкими полями 10, горячеоцинкованная	CM241000HDZ		

Инв. N	подл.
Взам. инв. N	□
Подпись и дата	

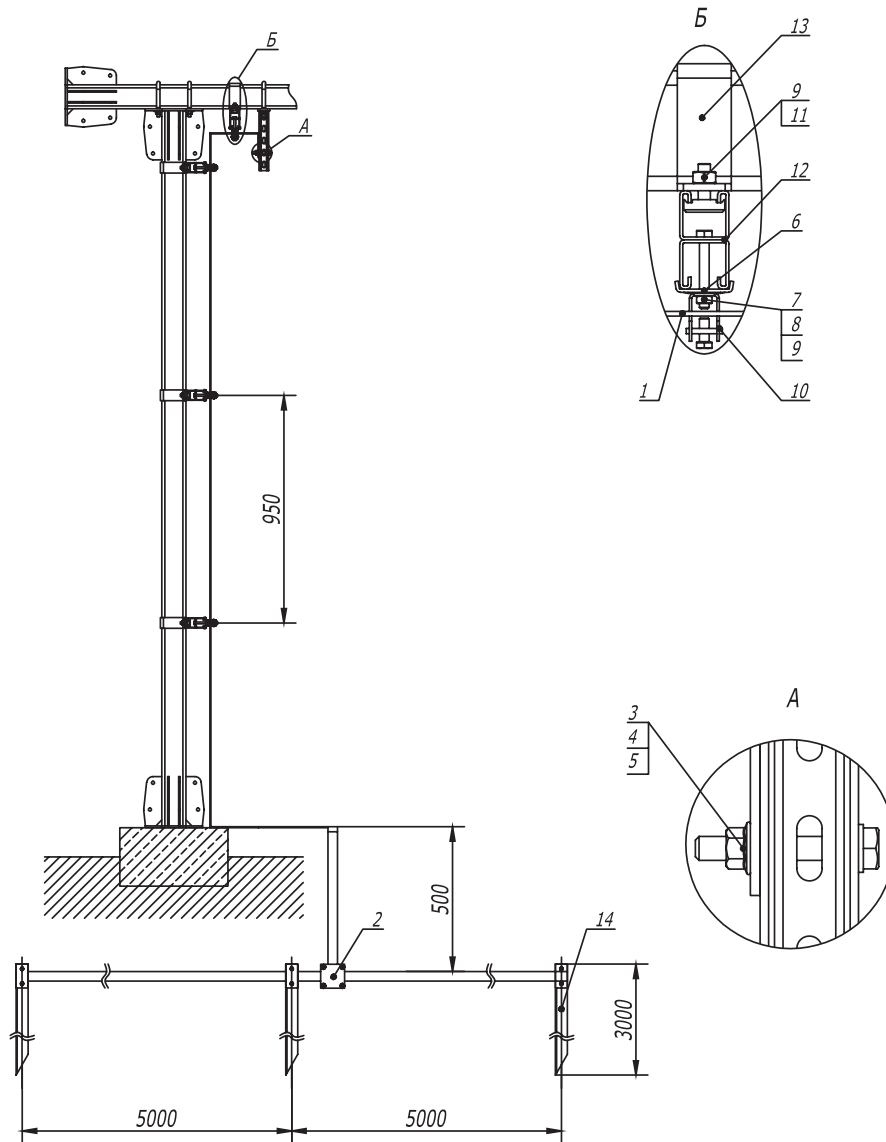

Поз.	Наименование	Код	Кол.	Примечание
1	Полоса горячеоцинкованная 40 x 4	NC2444		
2	Соединитель полоса - полоса с разделительной пластиной	NG3106		
3	Болт с шестигранной головкой М 10 x 70, горячеоцинкованный	CM081070HDZ		
4	Шайба с узкими полями 10, горячеоцинкованная	CM 241000HDZ		
5	Гайка с насечкой, препятствующей откручиванию М 10, горячеоцинкованная	CM 101000HDZ		
6	Опорная пластина для С-образных профилей	BHM4141		
7	Болт с шестигранной головкой М 8 x 80, горячеоцинкованный	CM 080880HDZ		
8	Шайба с узкими полями 8, горячеоцинкованная	CM 240800HDZ		
9	Гайка с насечкой, препятствующей откручиванию М 8, горячеоцинкованная	CM 100800HDZ		
10	Скоба -держатель полосы с болтом	ND2312		
11	Болт для крепления к С-образному профилю	CM 041030HDZ		
12	Двойной С-образный профиль 41 x 41, осн. 300	BPD4103HDZ		
13	Скоба плоская, горячеоцинкованная	CRB2000HDZ		
14	Профильный вертикальный заземлитель	NE5503		

DKC-2017.T5.15

Изм.	Кол.уч.	Лист	№ док.	Подпись	Дата
Разраб.	Тюнов И.А.				04.17
Пров.	Чередищенко Г.А.				04.17


Одноточечная эстакада.
Заземление на собственный
контур заземления

Стадия	Лист	Листов
	1	2




DKC

Формат А3

Изм. № подл. Подпись и дата Взам. инв. №



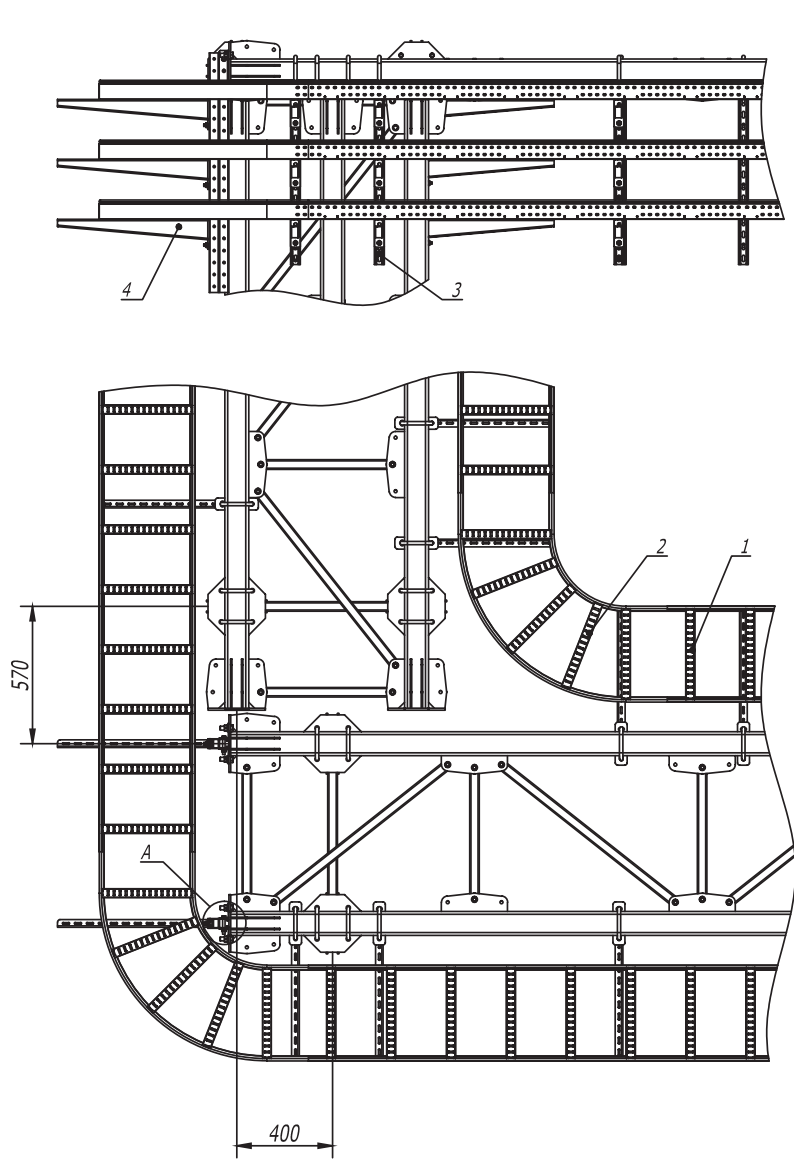


Поз. .	Наименование	Код	Кол .	Примечание					
1	Лестничный лоток , цинк -ламельный	LL****							
2	Угол горизонтальный 90° R300, цинк -ламельный	LC****							
3	Консоль двойная, 41 х 41 мм , горячеоцинкованная	BBD41**							
4	Усиленная консоль , горячеоцинкованная	BBH****							
5	Уголок крепежный , горячеоцинкованный	CRB3000HDZ							
6	Двойной С -образный профиль 41 х 41, горячеоцинкованный	BPD41**							
7	Болт М 16 х 50 8.8, горячеоцинкованный	CM081650HDZ-88							
8	Гайка М 16 , горячеоцинкованная	CM111600HDZ-8							
9	Шайба с узкими полями 16 , горячеоцинкованная	CM241600HDZ							
10	Болт шестигранный М 10 х 80, горячеоцинкованный	CM081080HDZ							
11	Гайка шестигранная М 10, горячеоцинкованная	CM111000HDZ							
12	Шайба с узкими полями 10, горячеоцинкованная	CM241000HDZ							
Изм.	Кол.уч	Лист	№ док.	Подпись	Дата	DKC-2017.T5.32			
Разраб.	Тиунов И.А.				04.17	Плоская эстакада . Поворот прямого участка трассы на 90° с лестничными лотками R300			
Пров.	Череди́ченко Г.А.				04.17				
						Стадия Лист Листов 1 			

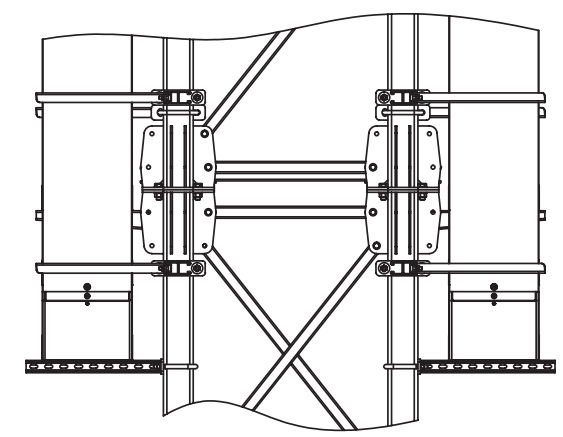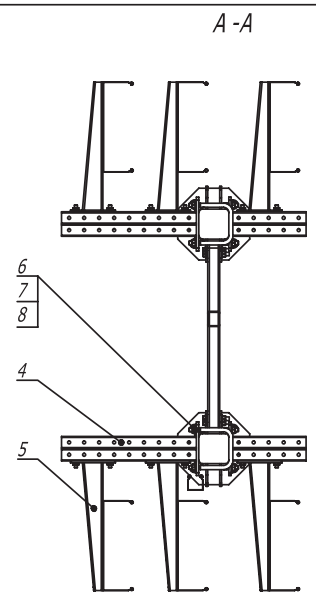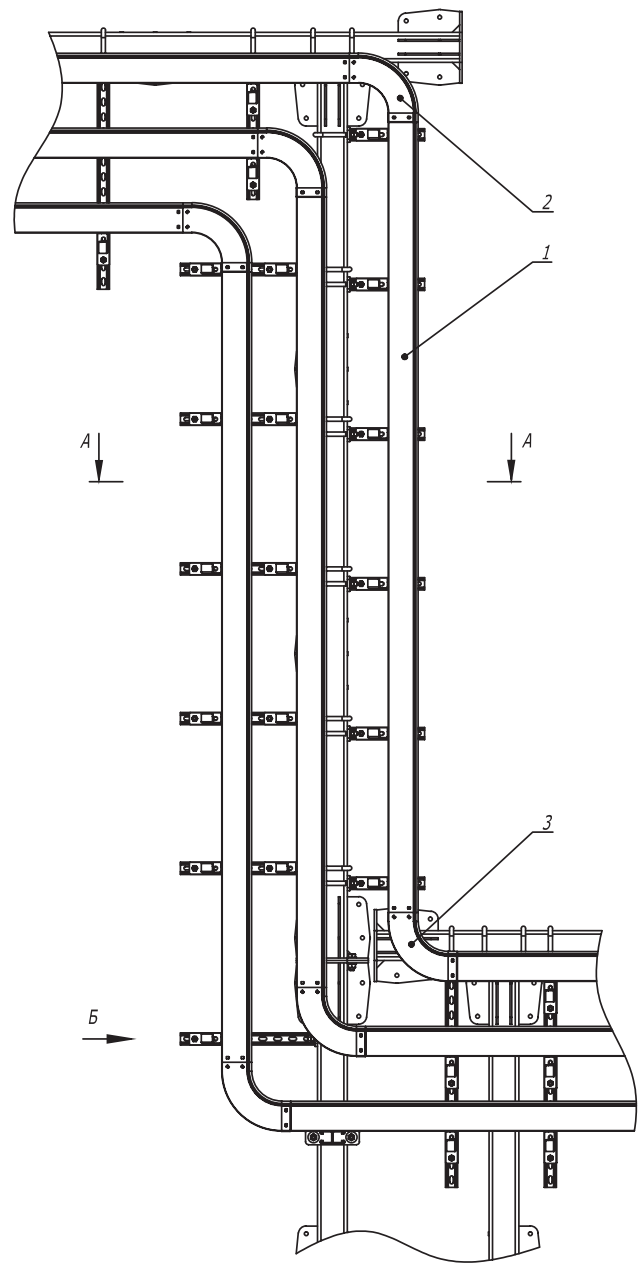

Поз.	Наименование	Код	Кол.	Примечание					
1	Лоток кабельный, цинк -ламельный								
2	Угол CD 90 вертикальный внеш. 90°, цинк -ламельный								
3	Угол CS 90 вертикальный внутр. 90°, цинк -ламельный								
4	Консоль двойная, 41 x 41 мм, горячеоцинкованная	BBD41**							
5	Усиленная консоль, горячеоцинкованная	BBH****							
6	Крепежная скоба, горячеоцинкованная	CRB1000HDZ							
7	Шайба кузовная 12, горячеоцинкованная	CM 121200HDZ							
8	Гайка шестигранная М 12, горячеоцинкованная	CM 111200HDZ							
DKC-2017.T5.35									
Изм.	Кол.уч.	Лист	№ док.	Подпись	Дата	Плоская эстакада. Переход по высоте			
Разраб.	Тиунов И.А.				04.17				
Пров.	Череди́нченко Г.А.				04.17				
						DKC			
						Стадия	Лист	Листов	
								1	

Изм. № подл.	Подпись и дата	Взам. инв. №

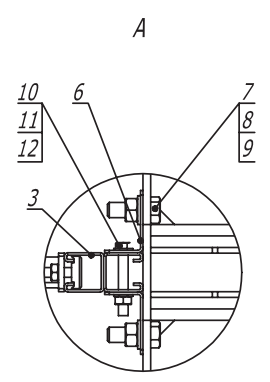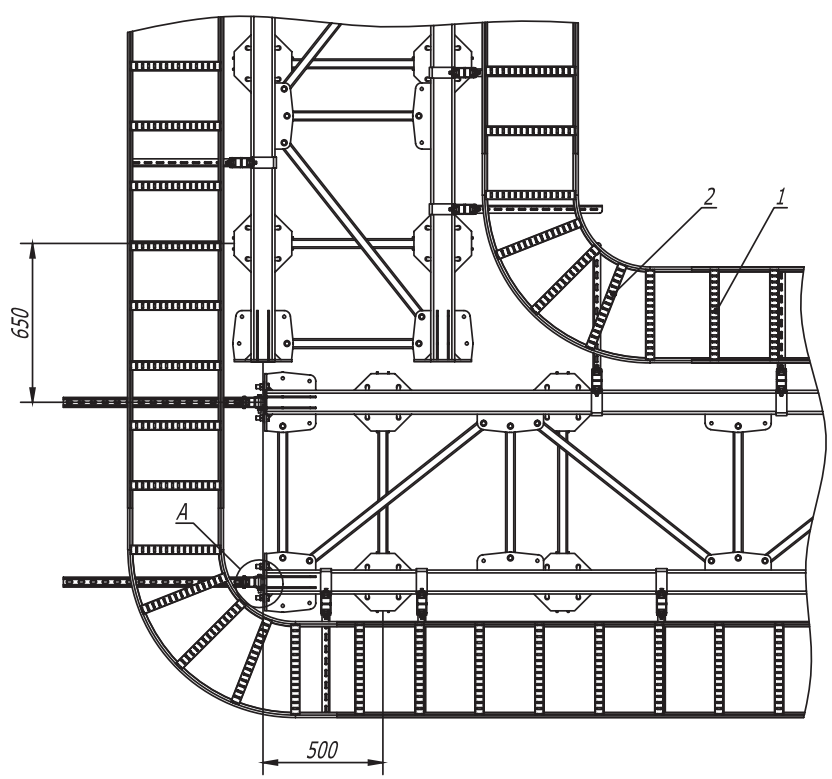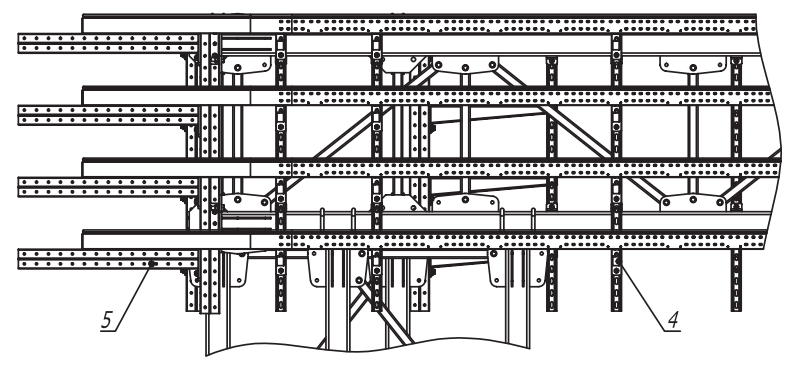

Поз.	Наименование	Код	Кол.	Примечание						
1	Лоток кабельный лестничный, цинк -ламельный									
2	Угол горизонтальный 90° лестничный, R300									
3	Двойной С -образный профиль 41 х 41, горячеоцинкованный	BPD41**								
4	Усиленная консоль, горячеоцинкованная	BBH****								
5	Консоль двойная, 41 х 41, горячеоцинкованная	BBD41**								
6	Уголок крепежный, горячеоцинкованный	CRB3000HDZ								
7	Болт М 16 х 50 8.8, горячеоцинкованный	CM081650HDZ-88								
8	Гайка М 16, горячеоцинкованная	CM111600HDZ-8								
9	Шайба с узкими полями 16, горячеоцинкованная	CM241600HDZ								
10	Болт шестигранный М 10 х 80, горячеоцинкованный	CM081080HDZ								
11	Гайка шестигранная М 10, горячеоцинкованная	CM111000HDZ								
12	Шайба с узкими полями 10, горячеоцинкованная	CM241000HDZ								
Изм.	Кол.уч	Лист	№ док.	Подпись	Дата	DKC-2017.T5. 52				
Разраб.	Тиунов И.А.				07.2017	Фермовая эстакада. Поворот прямого участка на 90° с лестничным кабельным лотком R300	Стадия	Лист	Листов	
Пров.	Чередищенко Г.А.				07.2017		Р		1	
							DKC			