
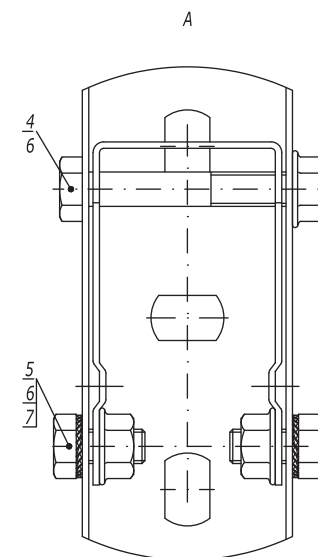


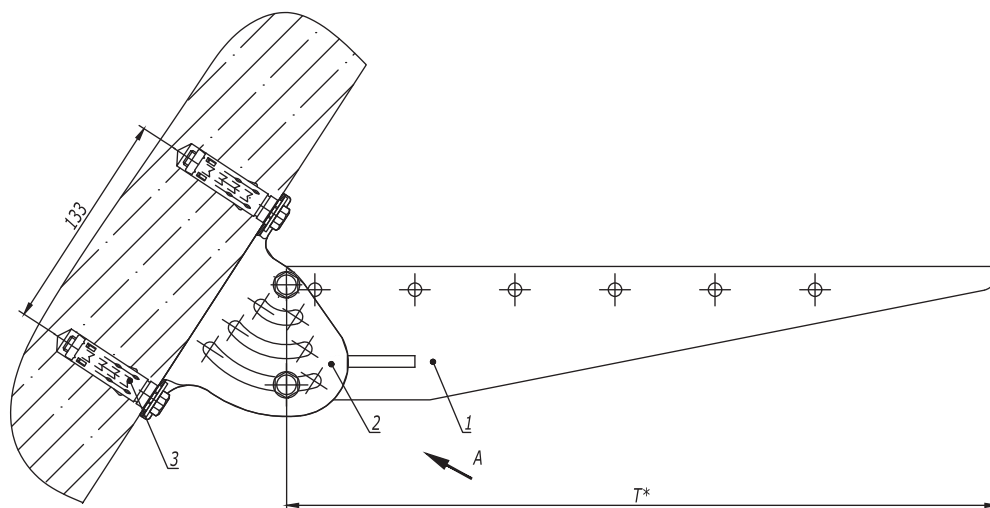

1. \* Выбирая длину консоли "Т", следует учитывать наклон стены.

| Поз.       | Наименование                               | Код      | Кол.    | Примечание                                                                            |       |
|------------|--------------------------------------------|----------|---------|---------------------------------------------------------------------------------------|-------|
| 1          | Консоль ВВМ-50                             | ВВМ50**  | 1       |                                                                                       |       |
| 2          | Опора шарнирная монтажная BSV-29           | BSV2902  | 1       |                                                                                       |       |
| 3          | Анкер усиленный с болтом М10               | СМ461065 | 2       | DKC-2018.М5.01                                                                        |       |
| 4          | Болт с частичной резьбой М8х70 DIN 931     | СМ020870 | 1       |                                                                                       |       |
| 5          | Болт с шестигранной головкой М8х16 DIN 933 | СМ020816 | 2       |                                                                                       |       |
| 6          | Гайка с насечкой М8 DIN 6923               | СМ100800 | 3       |                                                                                       |       |
| 7          | Шайба стопорная М8 DIN 6798А               | СМ220800 | 2       |                                                                                       |       |
|            |                                            |          |         |                                                                                       |       |
| Изм.       | Кол.уч.                                    | Лист     | №докум. | Подпись                                                                               | Дата  |
| Разработал | Тиунов И.А.                                |          |         |  | 09.18 |
| Проверил   | Черданиченко Г.А.                          |          |         |  | 09.18 |
|            |                                            |          |         |                                                                                       |       |
|            |                                            |          |         |                                                                                       |       |
| Утвердил   | Дядичко А.В.                               |          |         |  | 09.18 |



DKC-2018.B5.09

Опора на наклонной поверхности

|        |      |        |
|--------|------|--------|
| Стадия | Лист | Листов |
|        |      | 1      |





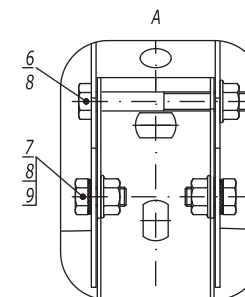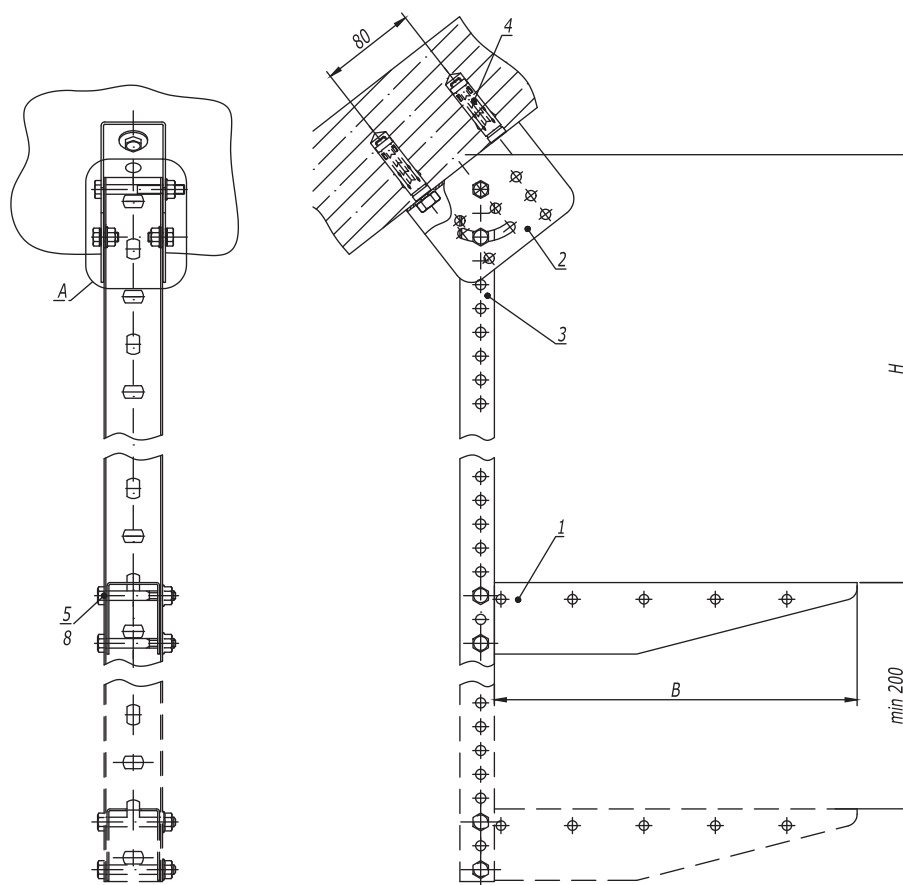

1.  $H$  - высота подвеса.
2.  $B$  - ширина используемых лотков.


| Поз. | Наименование                               | Код      | Кол.  | Примечание     |
|------|--------------------------------------------|----------|-------|----------------|
| 1    | Консоль ВВМ-50                             | ВВМ50**  | n     |                |
| 2    | Крепление к потолку BSV-29                 | BSV2901  | 1     |                |
| 3    | Профиль ВРМ-29                             | ВРМ29**  | 1     |                |
| 4    | Анкер усиленный с болтом М10               | СМ461065 | 2     | DKC-2018.М5.01 |
| 5    | Болт с частичной резьбой М8х60 DIN 931     | СМ020860 | n·2   |                |
| 6    | Болт с частичной резьбой М8х70 DIN 931     | СМ020870 | 1     |                |
| 7    | Болт с шестигранной головкой М8х16 DIN 933 | СМ020816 | 2     |                |
| 8    | Гайка с насечкой М8 DIN 6923               | СМ100800 | n·2+3 |                |
| 9    | Шайба стопорная М8 DIN 6798А               | СМ220800 | 2     |                |

DKC-2018.B5.10

|              |                   |        |                                                                                       |       |   |
|--------------|-------------------|--------|---------------------------------------------------------------------------------------|-------|---|
| Изм. Кол.уч. | Лист              | № док. | Подпись                                                                               | Дата  | <p>Подвес на наклонной поверхности</p>  |
| Разработал   | Тиунов И.А.       |        |  | 09.18 |   |
| Проверил     | Чередниченко Г.А. |        |  | 09.18 |   |
|              |                   |        |                                                                                       |       |   |
| Утвердил     | Дядичко А.В.      |        |  | 09.18 |   |

### Подвес на наклонной поверхности



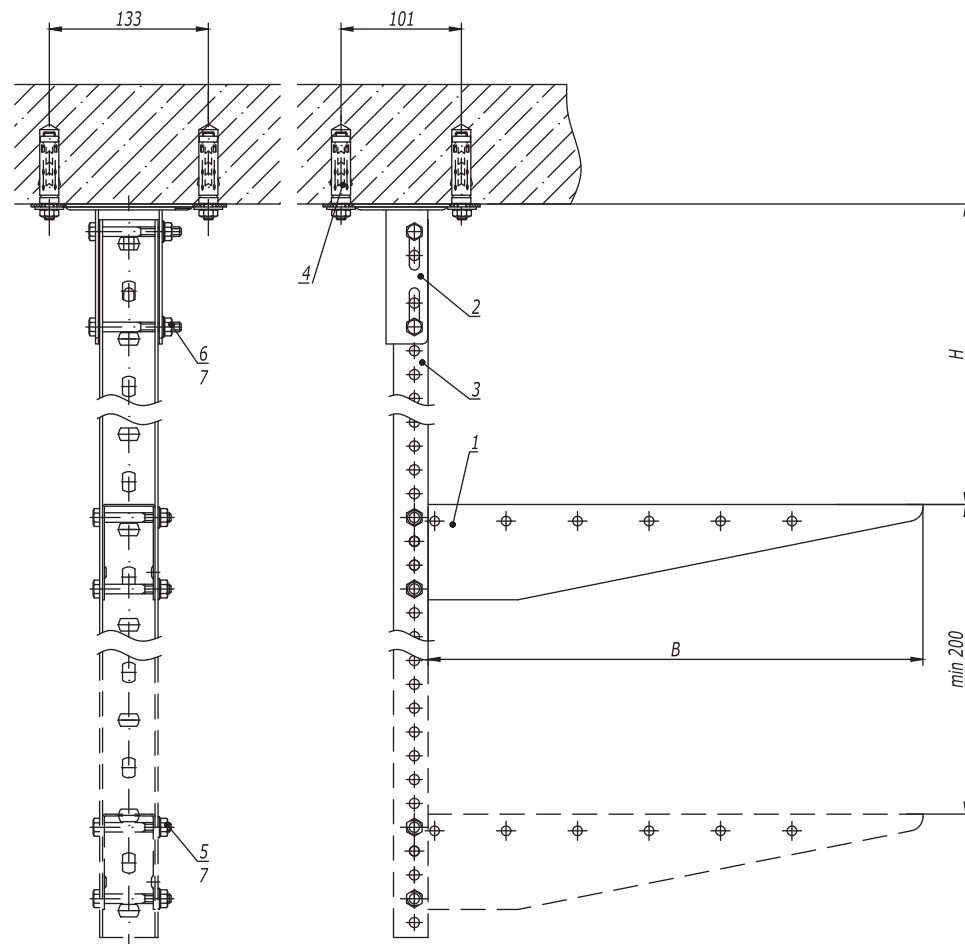

1. H - высота подвеса.  
2. B - ширина используемых лотков.

| Поз. | Наименование                           | Код      | Кол.  | Примечание     |
|------|----------------------------------------|----------|-------|----------------|
| 1    | Консоль ВВМ-50                         | ВВМ50**  | n     |                |
| 2    | Крепление к потолку BSF-29             | BSF2901  | 1     |                |
| 3    | Профиль ВРМ-29                         | ВРМ29**  | 1     |                |
| 4    | Стандартный анкер с болтом М10         | СМ431060 | 2     | DKC-2018.М5.01 |
| 5    | Болт с частичной резьбой М8х60 DIN 931 | СМ020860 | n-2   |                |
| 6    | Болт с частичной резьбой М8х70 DIN 931 | СМ020870 | 2     |                |
| 7    | Гайка с насечкой М8 DIN 6923           | СМ100800 | n-2+2 |                |

|                |                  |         |       |                                      |  |
|----------------|------------------|---------|-------|--------------------------------------|--|
| DKC-2018.B5.11 |                  |         |       |                                      |  |
| Изм. Кол.уч.   | Лист № док.      | Подпись | Дата  | Подвес П-образного профиля к потолку |  |
| Разработал     | Тиунов И.А.      |         | 09.18 |                                      |  |
| Проверил       | Чередищенко Г.А. |         | 09.18 |                                      |  |
| Утвердил       | Дядичко А.В.     |         | 09.18 |                                      |  |


  

|        |      |        |
|--------|------|--------|
| Стадия | Лист | Листов |
|        |      | 1      |

|              |                |               |
|--------------|----------------|---------------|
| Инв. № подл. | Подпись и дата | Взаим. инв. № |
|              |                |               |

## Стойка из П-образного профиля

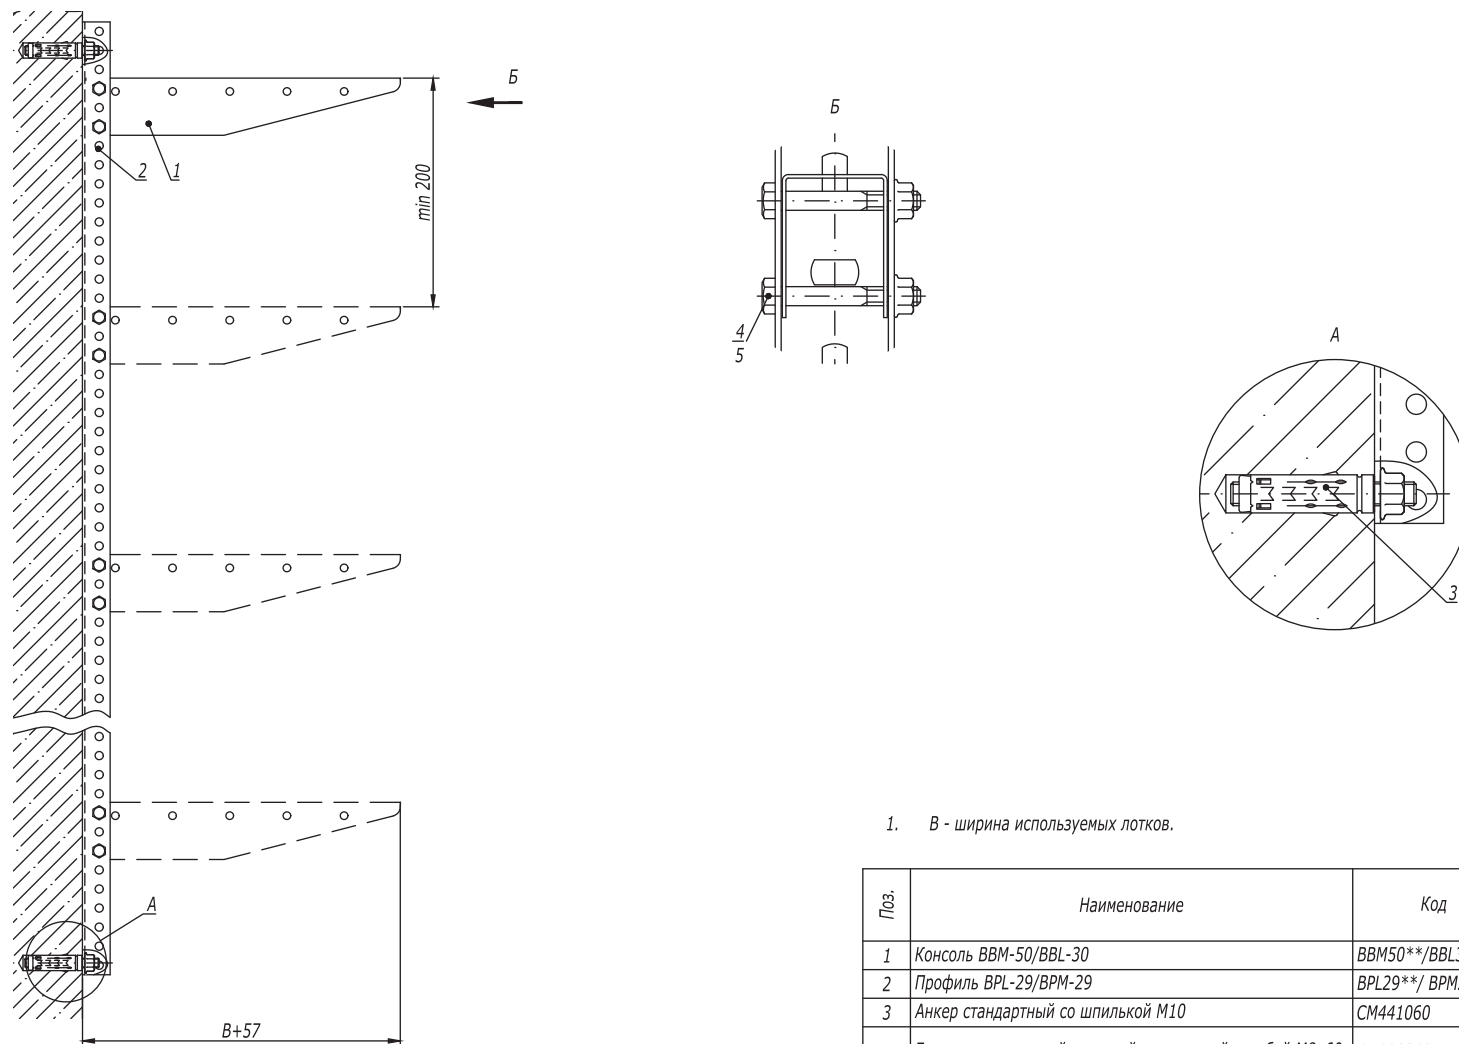

1. В - ширина используемых лотков.

| Поз. | Наименование                                           | Код              | Кол. | Примечание     |
|------|--------------------------------------------------------|------------------|------|----------------|
| 1    | Консоль ВВМ-50/ВВЛ-30                                  | ВВМ50**/ВВЛ30**  | n    |                |
| 2    | Профиль ВРЛ-29/ВРМ-29                                  | ВРЛ29**/ ВРМ29** | 1    |                |
| 3    | Анкер стандартный со шпилькой М10                      | СМ441060         | 2    | DKC-2018.M5.01 |
| 4    | Болт с шестигранной головкой и частичной резьбой М8х60 | СМ020860         | n-2  |                |
| 5    | Гайка с насечкой, препятствующей откручиванию М8       | СМ100800         | n-2  |                |

DKC-2018.B5.21


Лист

2

Инв. № подл.

Подпись и дата

Взаим. инв. №

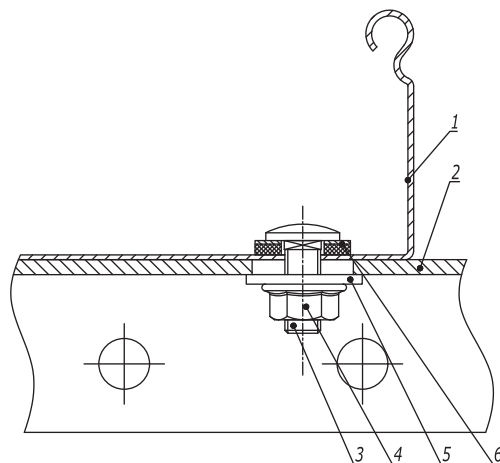

| Поз. | Наименование                                                     | Код              | Кол. | Примечание |
|------|------------------------------------------------------------------|------------------|------|------------|
| 1    | Лоток кабельный листовой                                         |                  |      |            |
| 2    | Профиль/ Консоль                                                 |                  | 1    |            |
| 3    | Винт с гладкой головкой и квадратным подголовником М6х20 DIN 603 | CM010620         | 2    |            |
| 4    | Гайка с насечкой, препятствующей откручиванию М6 DIN 6923        | CM100600         | 2    |            |
| 5    | Шайба кузовная 6 DIN 9021                                        | CM120600         | 2    |            |
| 6    | Шайба уплотнительная 6                                           | CM133620INOX316L |      |            |

|            |                  |      |        |                                                                                       |       |                |  |  |
|------------|------------------|------|--------|---------------------------------------------------------------------------------------|-------|----------------|--|--|
|            |                  |      |        |                                                                                       |       | DKC-2018.S5.35 |  |  |
| Изм.       | Кол.уч.          | Лист | № док. | Подпись                                                                               | Дата  |                |  |  |
| Разработал | Тиунов И.А.      |      |        |  | 09.18 |                |  |  |
| Проверил   | Чередиченко Г.А. |      |        |  | 09.18 |                |  |  |
|            |                  |      |        |                                                                                       |       |                |  |  |
| Утвердил   | Дядичко А.В.     |      |        |  | 09.18 |                |  |  |

|                                                                     |                                                                                       |      |        |
|---------------------------------------------------------------------|---------------------------------------------------------------------------------------|------|--------|
| Крепление кабельного лотка с системой защиты IP44 к профилю/консоли | Стадия                                                                                | Лист | Листов |
|                                                                     |                                                                                       |      | 1      |
|                                                                     |  |      |        |

Формат А3

Инв. № подл.    Подпись и дата    Взаим. инв. №