
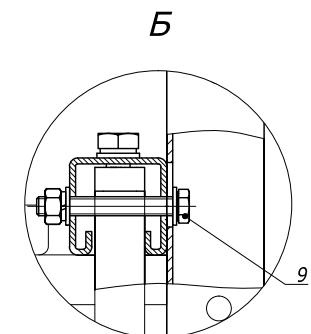
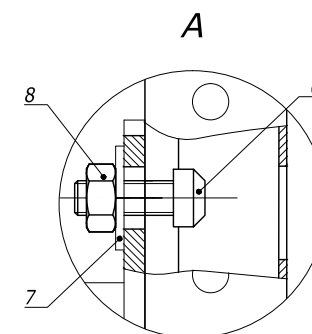
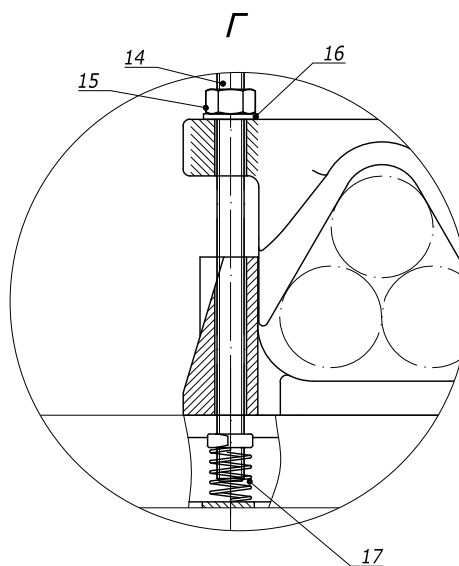
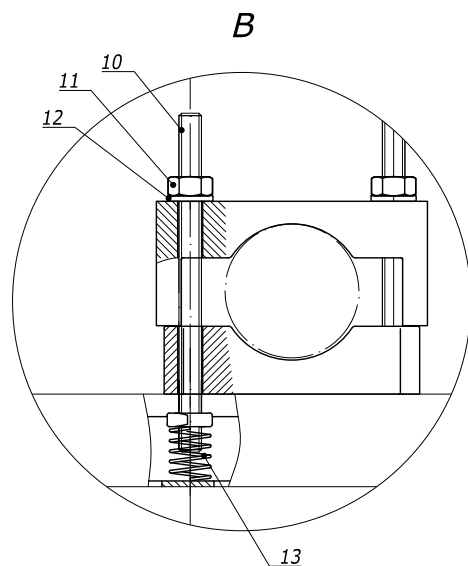


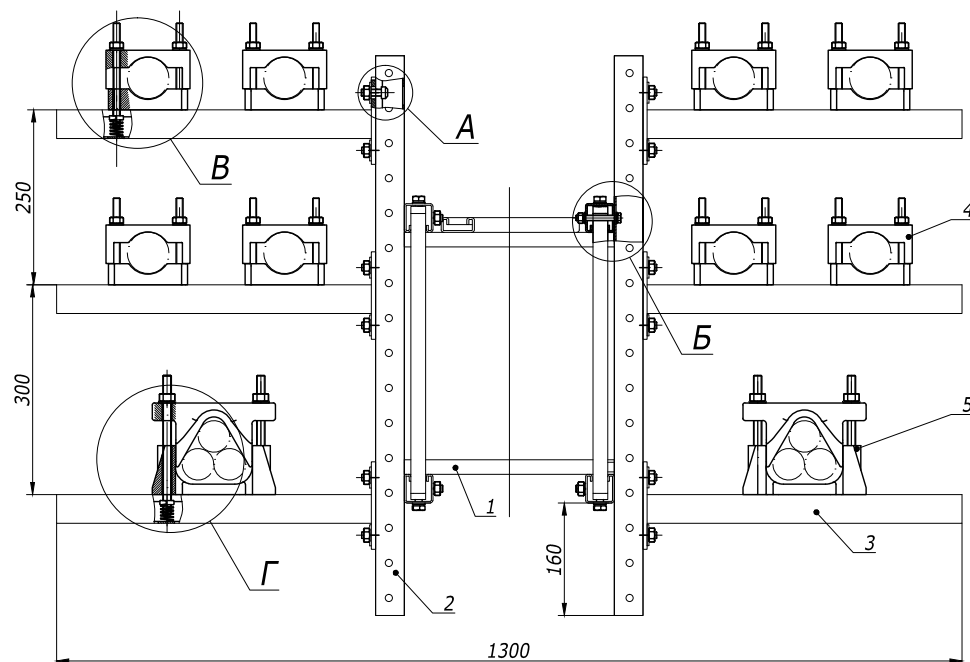

Поз.	Наименование	Код	Кол.	Примечание
1	Горизонтальная опора (ригель)			DKC-2014.B5.R.05
2	С-профиль 41x41, L800 мм, горячеоцинкованный	BPM4108HDZ	2	
3	Кронштейн одиночный LAS, 41x41, осн. 400 мм, горячеоцинкованный	BBP4140HDZ	6	
4	Кабельный держатель BHR-20, Ø40-60 мм	BHR2006	8	
5	Кабельный держатель BHR-35, Ø35-55 мм	BHR3505	2	
6	Винт для крепления к профилю M10	CM041030	12	
7	Шайба с узкими полями M10	CM241000	12	
8	Гайка шестигранная, DIN 934, M10	CM111000	12	
9	Набор метизов для крепления стойки к ригелю	BTM8806	2	DKC-2014.B5.R.04
10	Шпилька M10x1000	CM201001	3	L=150 мм
11	Гайка шестигранная, DIN 934, M10	CM111000	16	
12	Шайба с узкими полями M10	CM241000	16	
13	Гайка с удл. пружиной M10x40	CM161000	16	
14	Шпилька M12x1000	CM201201	1	L=200 мм
15	Гайка шестигранная, DIN934, M12	CM111200	4	
16	Шайба M12 узкая, DIN125	CM241200	4	
17	Гайка с удл. пружиной M12x40	CM161200	4	

DKC-2014.B5.R.15

Изм.	Кол.уч.	Лист	№ док.	Подпись	Дата
Разраб.	Назоров Р.Н.				01.01.14
Пров.	Чередищенко Г.А.				01.01.14
Н.контр.					

Двухсторонняя трехъярусная
эстакада с использованием
полиамидных держателей кабеля
Типовое решение

Стадия	Лист	Листов
Р		1

DKC

Формат А3

Инв. № подл.	Подпись и дата	Взам. инв. №