



1. В - длина полки консоли

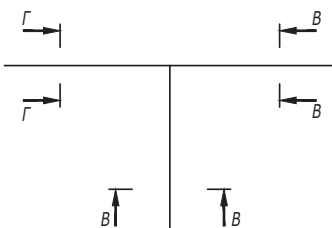

Ив. № подл.
Подпись и дата
Взаим. инв. №

Поз.	Наименование	Код	Кол.	Примечание							
1	Стойка вертикальная			DKC-2018.B5.20							
2	Лоток кабельный листовой										
3	Угол горизонтальный 90° листовой										
4	Ответвитель Т-образный листовой										
5	Лоток кабельный лестничный										
6	Ответвитель Т-образный лестничный										
DKC-2018.IS.10											
Изм.	Кол.уч.	Лист	№ док.	Подпись	Дата						
Разработал	Тиунов И.А.				09.18						
Проверил	Чередищенко Г.А.				09.18						
Утвердил	Дядичко А.В.				09.18						
Организация отвода с проходной эстакады на непроходную					<table border="1"> <tr> <td>Стадия</td> <td>Лист</td> <td>Листов</td> </tr> <tr> <td></td> <td>1</td> <td>2</td> </tr> </table>	Стадия	Лист	Листов		1	2
Стадия	Лист	Листов									
	1	2									

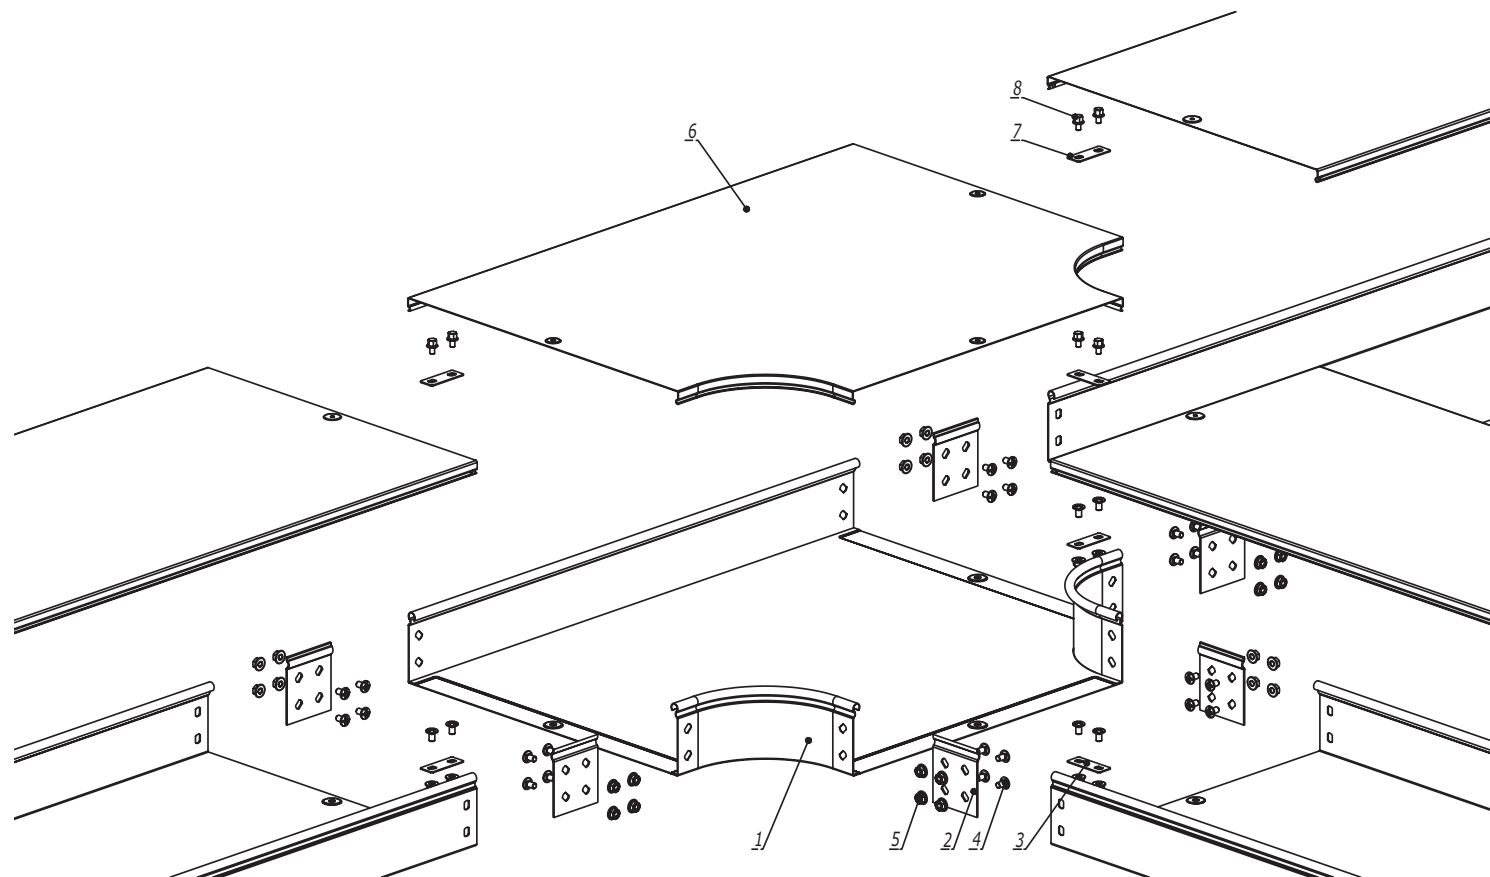

Взаим. инв. №	Поз.	Наименование	Код	Кол.	Примечание	
						<u>Состав комплектного аксессуара</u>
Подпись и дата	1	Ответитель Т-образный DPT		1	Код комплекта: 361**К	
	2	Пластина крепежная GTO		6		
	3	Пластина для заземления PTSE		3		
	4	Винт с крестообразным шлицем М6х10		n-12+6		
	5	Гайка с насечкой М6 DIN 6923		n-12+6		
Инв. № подл.	<u>Комплектация для крышки</u>					
	6	Крышка на ответитель Т-образный DPT		1		
	7	Пластина для заземления PTSE	37501	3		
	8	Винт для электрического соединения М5х8	СМ030508	6		

1. n=1 для высоты борта (Н) 50 мм.
2. n=2 для высоты борта (Н) 80, 100 мм.

Изм.	Кол.уч.	Лист	№докум.	Подпись	Дата
Разработал	Тиунов И.А.				09.18
Проверил	Чередищенко Г.А.				09.18
Утвердил	Дядичко А.В.				09.18

DKC-2018.S5.07

Ответитель Т-образный DPT

Стадия	Лист	Листов
		1

Формат А3