
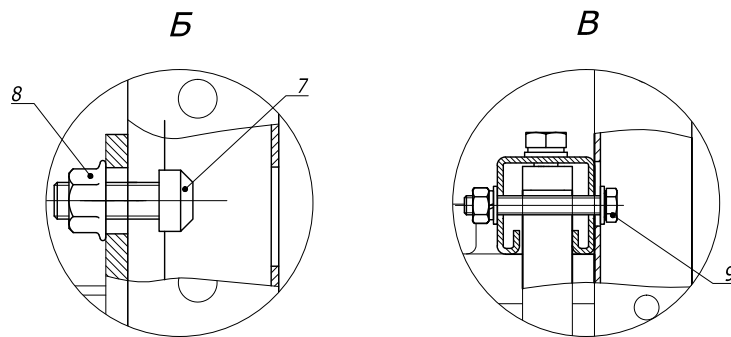
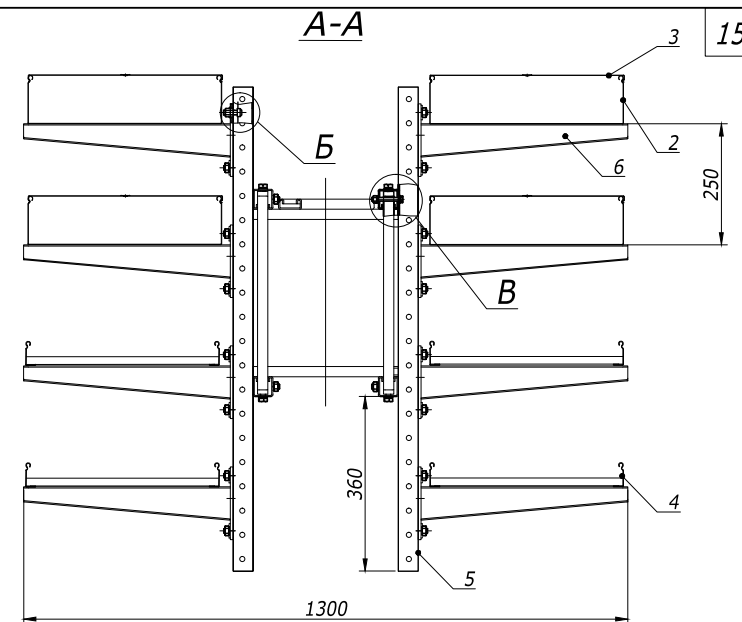


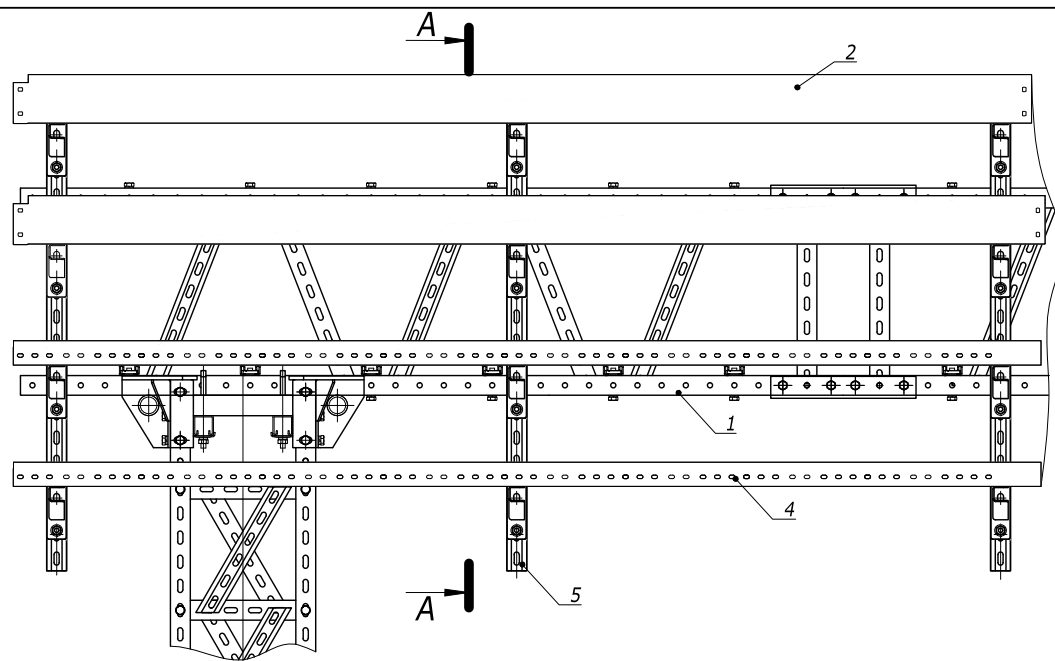

Поз.	Наименование	Код	Кол.	Примечание
1	Горизонтальная опора (ригель)			DKC-2014.B5.R.05
2	Лоток 100x400, L3000, горячеоцинкованный	35105HDZ		
3	Крышка на лоток шириной 400 мм, цинк-ламельная	3552610ZL		
4	Лестничный лоток 50x400, L3000, горячеоцинкованный	LL5040HDZ		
5	C-профиль 41x41, L1000 мм, горячеоцинкованный	BPM4110HDZ	2	
6	Усиленная консоль ш. 400 мм, горячеоцинкованная	BVN6040HDZ	8	
7	Винт для крепления к профилю M10	CM041030	16	
8	Гайка с насечкой, DIN6923, M10	CM101000	16	
9	Набор метизов для крепления стойки к ригелю	BTM8806	2	DKC-2014.B5.R.04

DKC-2014.B5.R.12

Изм.	Кол.уч.	Лист	№ док.	Подпись	Дата
Разраб.			Назоров Р.Н.		01.01.14
Пров.			Чередищенко Г.А.		01.01.14
Н.контр.					

Двухсторонняя четырехъярусная эстакада





Типовое решение

Стадия	Лист	Листов
Р		1



Формат А3

Инв. № подл.	Взам. инв. №
Подпись и дата	

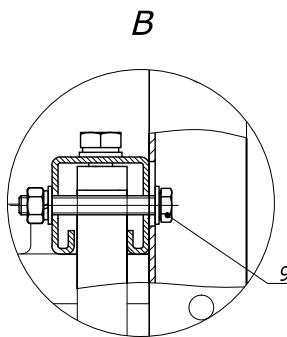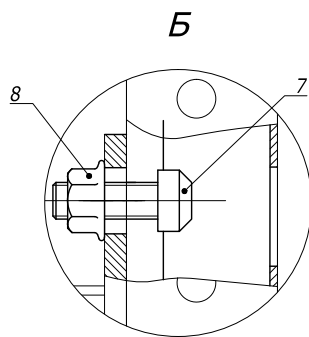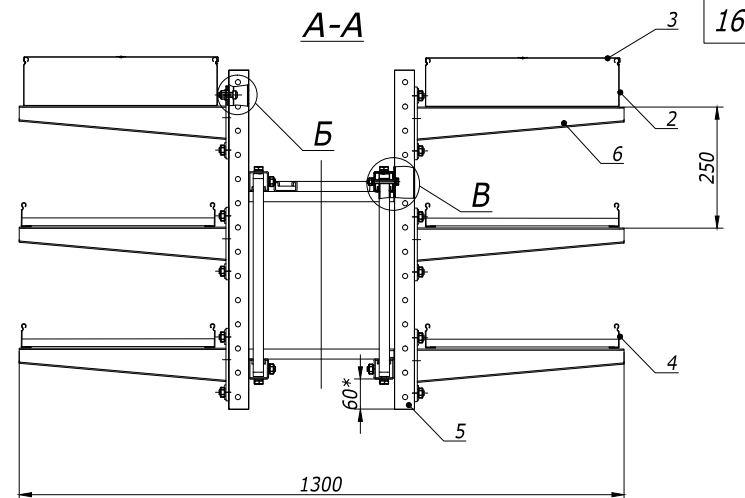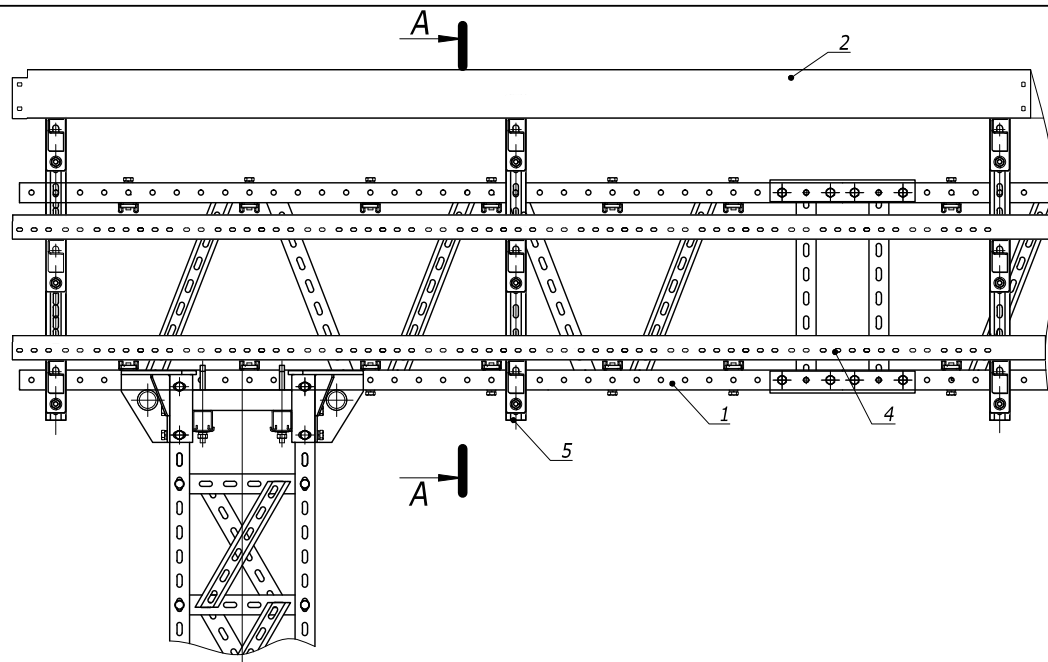

Поз.	Наименование	Код	Кол.	Примечание
1	Горизонтальная опора (ригель)			DKC-2014.B5.R.05
2	Лоток 100x400, L3000, горячеоцинкованный	35105HDZ		
3	Крышка на лоток шириной 400 мм, цинк-ламельная	3552610ZL		
4	Лестничный лоток 50x400, L3000, горячеоцинкованный	LL5040HDZ		
5	С-профиль 41x41, L700 мм, горячеоцинкованный	ВРМ4107HDZ	2	
6	Усиленная консоль ш. 400 мм, горячеоцинкованная	ВВН6040HDZ	6	
7	Винт для крепления к профилю М10	СМ041030	12	
8	Гайка с насечкой, DIN6923, М10	СМ101000	12	
9	Набор метизов для крепления стойки к ригелю	ВТМ8806	2	DKC-2014.B5.R.04

DKC-2014.B5.R.13

Изм.	Кол.уч.	Лист	№ док.	Подпись	Дата
Разраб.	Назоров Р.Н.				01.01.14
Пров.	Чередниченко Г.А.				01.01.14
Н.контр.					

Двухсторонняя трехъярусная эстакада





Типовое решение

Стадия	Лист	Листов
Р		1

DKC




Формат А3

Инв. № подл.	Подпись и дата	Взам. инв. №

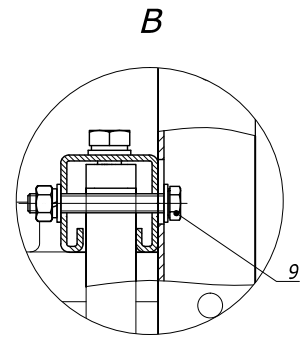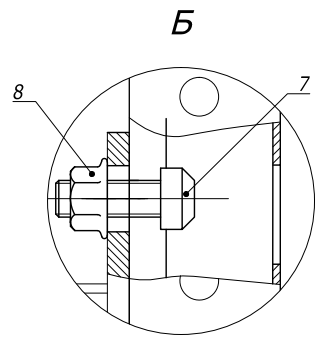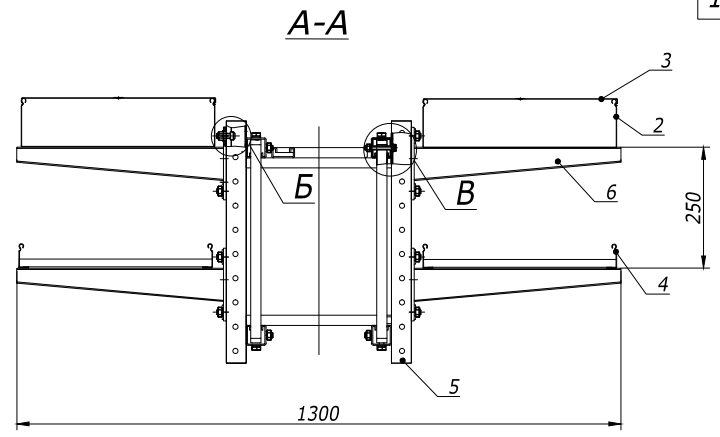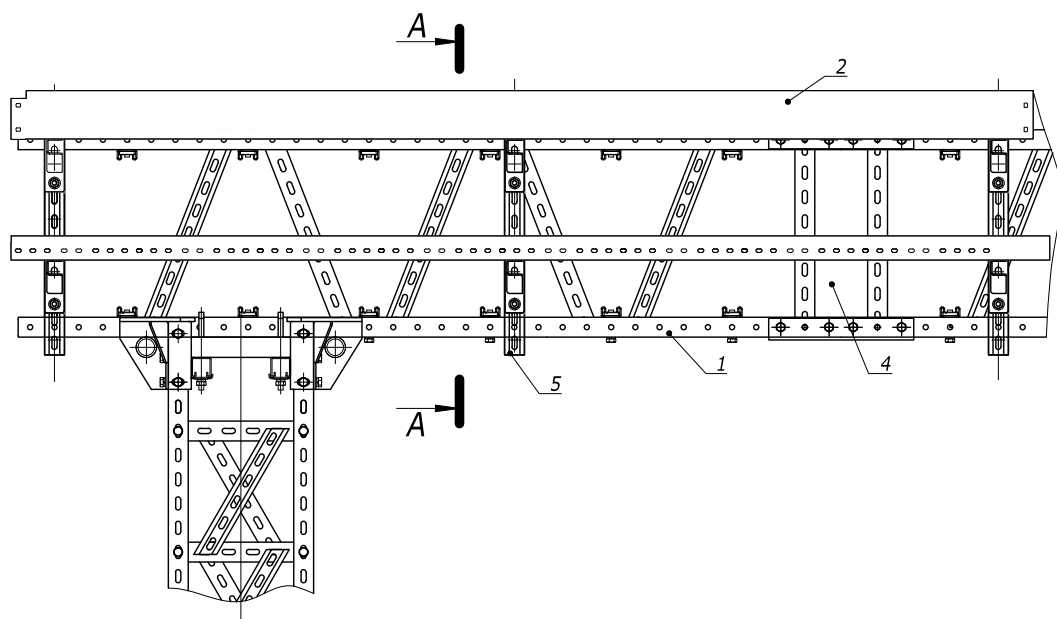


Поз.	Наименование	Код	Кол.	Примечание
1	Горизонтальная опора (ригель)			DKC-2014.B5.R.05
2	Лоток 100x400, L3000, горячеоцинкованный	35105HDZ		
3	Крышка на лоток шириной 400 мм, цинк-ламельная	3552610ZL		
4	Лестничный лоток 50x400, L3000, горячеоцинкованный	LL5040HDZ		
5	C-профиль 41x41, L500 мм, горячеоцинкованный	BPM4105HDZ	2	
6	Усиленная консоль ш. 400 мм, горячеоцинкованная	BVN6040HDZ	4	
7	Винт для крепления к профилю M10	CM041030	8	
8	Гайка с насечкой, DIN6923, M10	CM101000	8	
9	Набор метизов для крепления стойки к ригелю	BTM8806	2	DKC-2014.B5.R.04

						DKC-2014.B5.R.14			
Изм.	Кол.уч.	Лист	№ док.	Подпись	Дата	Двухсторонняя двухъярусная эстакада	Стадия	Лист	Листов
Разраб.			Назоров Р.Н.		01.01.14		Р		1
Пров.			Чередниченко Г.А.		01.01.14				
Н.контр.									
						Типовое решение			

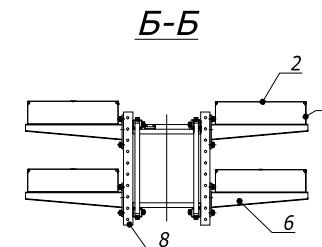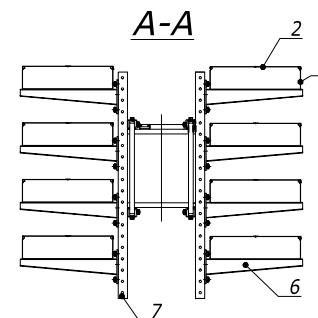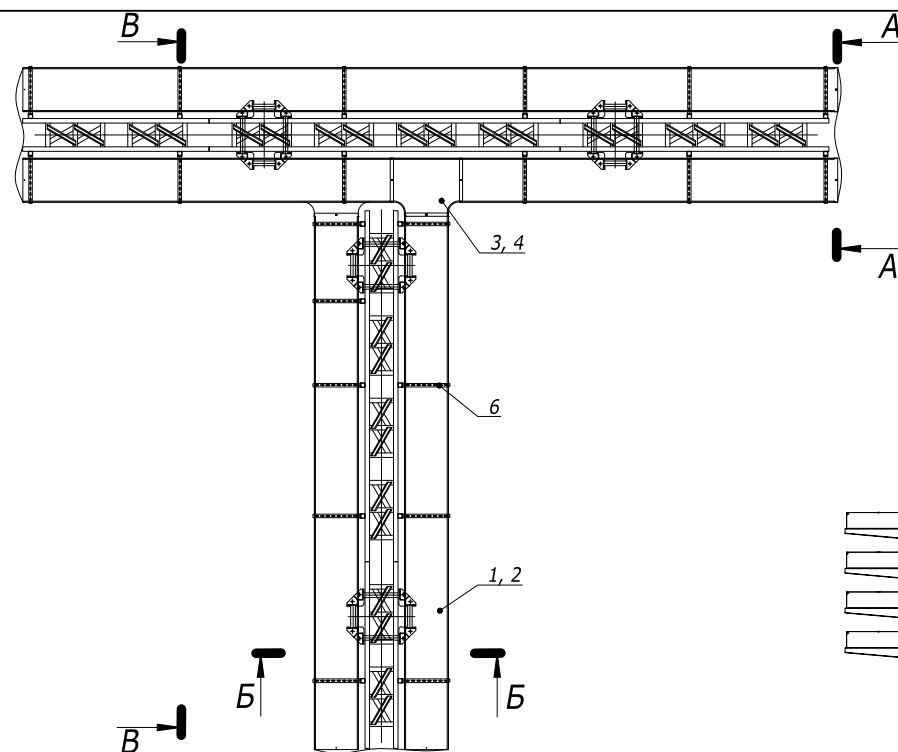

B-B

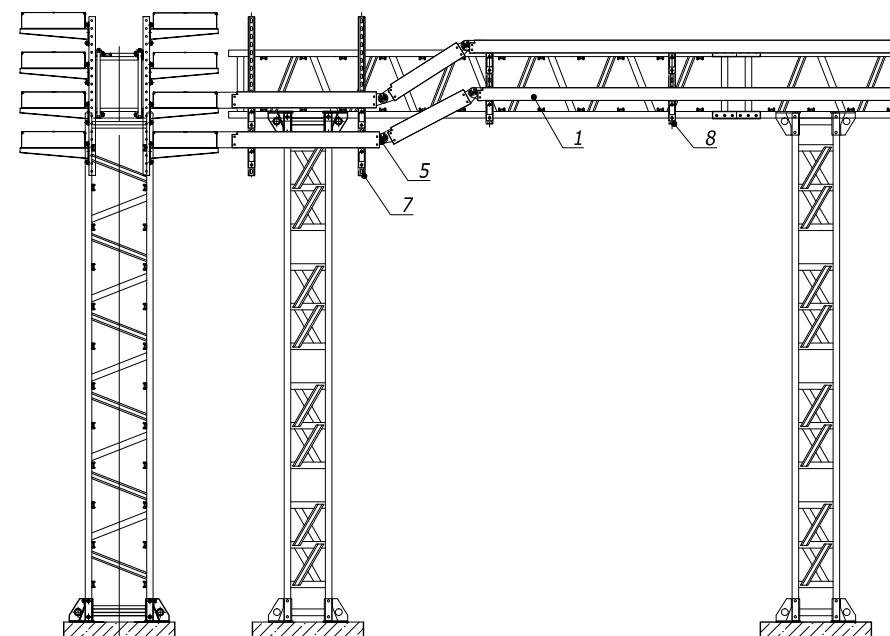

Примечание:

- Шаг стоек ВРМ-41 и количество ярусов лотков указано в качестве примера.
- При отводе лотков с изменением уровня прокладки трассы используются шарнирные пластины.

Поз.	Наименование	Код	Примечание
1	Лоток 100х400, L3000, горячеоцинкованный	35105HDZ	
2	Крышка на лоток шириной 400 мм, цинк-ламельная	3552610ZL	
3	Ответвитель DPT Т-образный 400х100, горячеоцинкованный	36165HDZ	
4	Крышка DPT, осн.400, цинк-ламельная	38046ZL	
5	Пластина крепежная GSV H100, горячеоцинкованная	30015HDZ	
6	Усиленная консоль ш. 400 мм, горячеоцинкованная	BBH6040HDZ	
7	С-профиль 41х41, L1000 мм, горячеоцинкованный	BPM4110HDZ	
8	С-профиль 41х41, L500 мм, горячеоцинкованный	BPM4105HDZ	

Изм.	Кол.уч.	Лист	№ док.	Подпись	Дата
Разраб.	Назоров Р.Н.				01.01.14
Пров.	Чередниченко Г.А.				01.01.14
Н.контр.					

DKC-2014.B5.R.19




Т-отвод прямого участка трассы
на 90° с листовыми лотками

Типовое решение

Стадия	Лист	Листов
Р	1	2

DKC

Формат А3

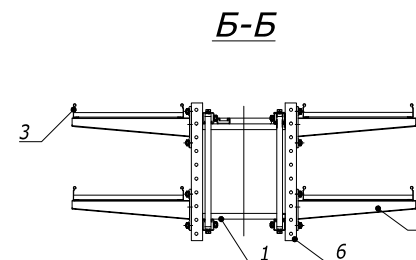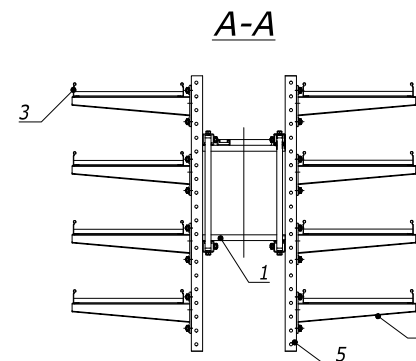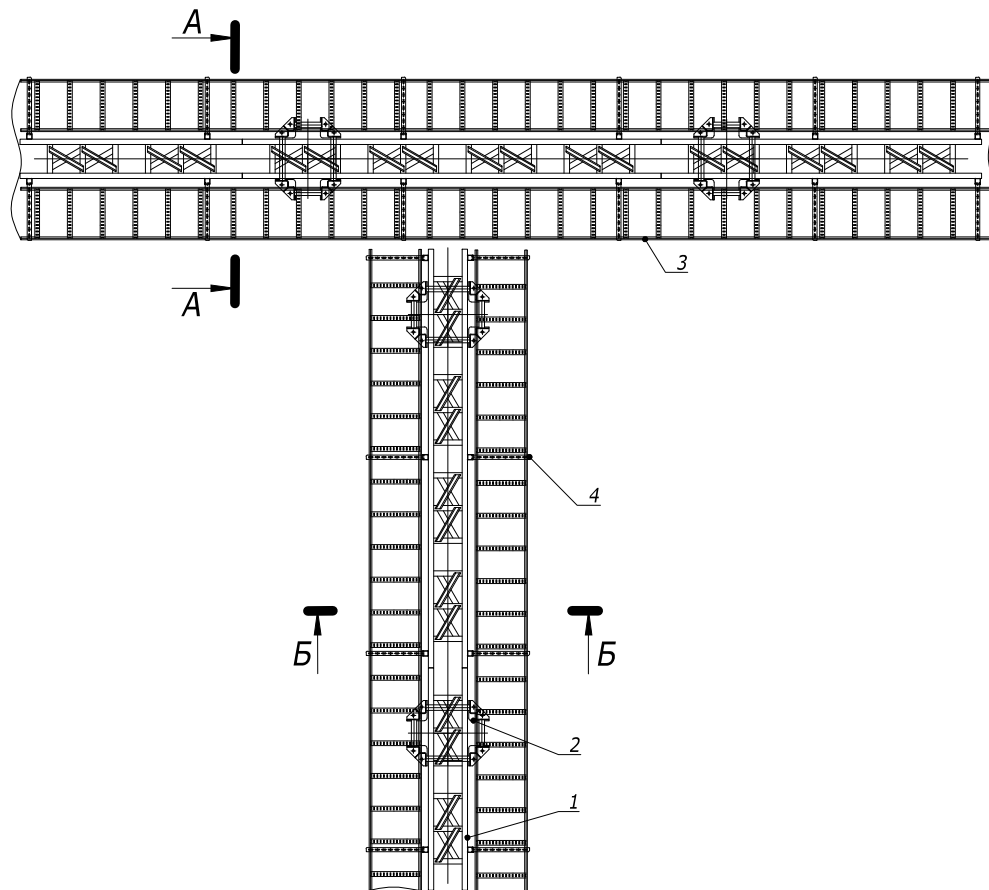

Примечание :

- Шаг стоек ВРМ-41 и количество ярусов лотков указано в качестве примера.
- При отводе трассы лестничных лотков предполагается перекидка кабеля.

						DKC-2014.B5.R.20			
Изм.	Кол.уч.	Лист	№ док.	Подпись	Дата	Т-отвод прямого участка на 90° с лестничными лотками	Стадия	Лист	Листов
Разраб.			Назоров Р.Н.		01.01.14		Р		1
Пров.			Чердынченко Г.А.		01.01.14				
Н.контр.						Типовое решение			

Инв. № подл.	Подпись и дата	Взам. инв. №	Поз.	Наименование	Код	Примечание
			1	Опорная конструкция (ригель эстакады)		DKC-2014.B5.R.05
			2	Основание опорной конструкции BTG-20	BTG2001HDZ	DKC-2014.B5.R.02
			3	Лестничный лоток 50x400, L3000, горячеоцинкованный	LL5040HDZ	
			4	Усиленная консоль ш. 400 мм, горячеоцинкованная	BBH6040HDZ	
			5	С-профиль 41x41, L1000 мм, горячеоцинкованный	BPM4110HDZ	
			6	С-профиль 41x41, L500 мм, горячеоцинкованный	BPM4105HDZ	