



Консоль ВВР-21

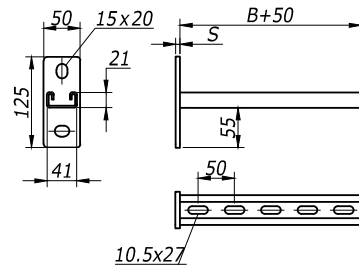


<i>B</i>	<i>S</i>	<i>Вес,</i>	<i>Код</i>
<i>мм</i>	<i>мм</i>	<i>кг/ шт</i>	
200	6	0,72	BBP2120HDZ
300	6	0,90	BBP2130HDZ
400	8	1,18	BBP2140HDZ
500	8	1,34	BBP2150HDZ
600	8	1,52	BBP2160HDZ

Консоль ВВД-21

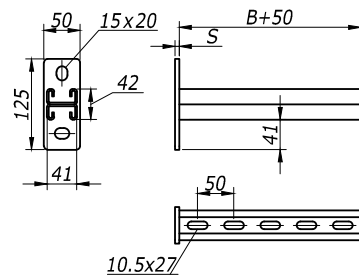


<i>B</i>	<i>S</i>	<i>Вес,</i>	<i>Код</i>
<i>мм</i>	<i>мм</i>	<i>кг/ шт</i>	
200	6	1,07	BBP4120HDZ
300	6	1,33	BBP4130HDZ
400	8	1,60	BBP4140HDZ
500	8	1,86	BBP4150HDZ
600	8	2,13	BBP4160HDZ

Консоль ВВР-41





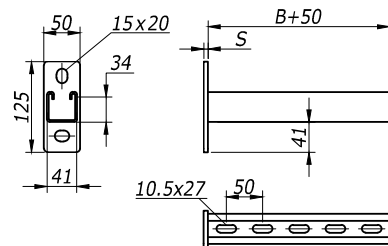


<i>B</i>	<i>S</i>	<i>Вес,</i>	<i>Код</i>
<i>мм</i>	<i>мм</i>	<i>кг/ шт</i>	
200	6	1,16	BBD2120HDZ
300	6	1,46	BBD2130HDZ
400	8	1,98	BBD2140HDZ
500	8	2,34	BBD2150HDZ
600	8	2,66	BBD2160HDZ

Держатель огнезащитной перегородки ВМЗ-15

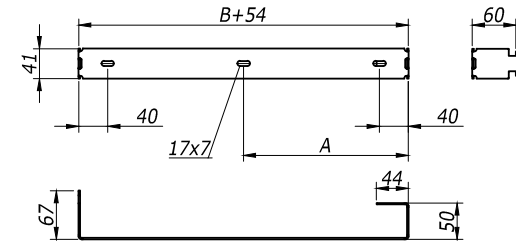

<i>B</i>	<i>Вес,</i>	<i>Код</i>
<i>мм</i>	<i>кг/ шт</i>	<i>испол. 1</i>
200	0,12	BMZ1520
300	0,17	BMZ1530
400	0,23	BMZ1540
500	0,29	BMZ1550
600	0,35	BMZ1560

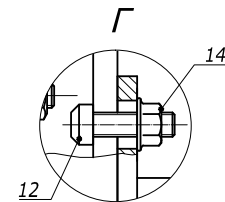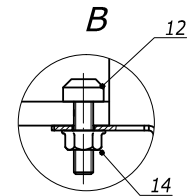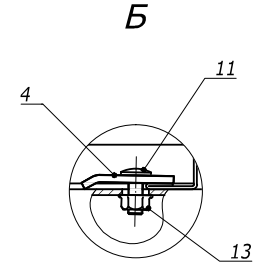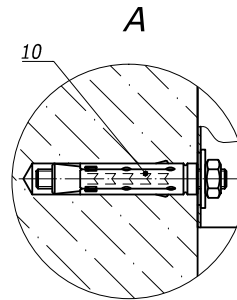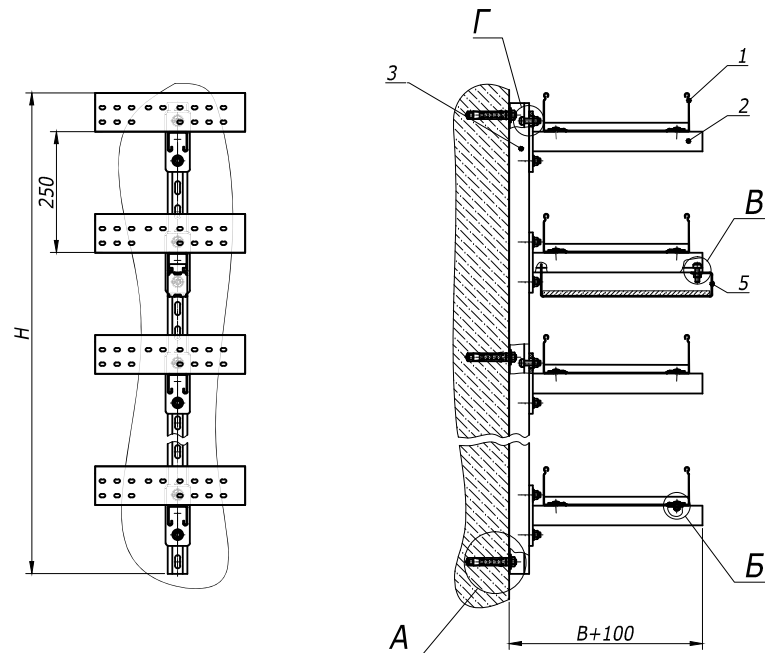

Инв. № Эпол.	Подпись и дата	Взам. инв. №	Поз.	Наименование	Код	Кол.	Примечание
			1	Лоток лест-ый прямой элемент			DKC-2012.L5.02; 03; 04
			2	Консоль ВВН-70/ВВН-60 (ВВР-41/ВВР-21/ВВД-21)		1	DKC-2012.L5. 14
			3	Профиль ВРЛ-41/ВРМ-41		1	DKC-2012.L5. 11
			4	Прижимы кабельного лотка	LP1000	6	DKC-2012.L5. 08
			5	Держатель огн-ной перегородки ВМЗ-15		1	DKC-2012.L5. 14
			10	Анкер стан-ый со шпилькой, М10	СМ441060	3	
			11	Винт, DIN603, М6	СМ010620	6	
			12	Винт для крепления к профилю, М10	СМ041030	7	
			13	Гайка с насечкой, DIN6923, М6	СМ100600	6	
			14	Гайка с насечкой, DIN6923, М10	СМ101000	7	

DKC-2012.L5.66						Вертикальная стойка		
Изм.	Кол.уч.	Лист	№ док.	Подпись	Дата	Стадия	Лист	Листов
Разраб.	Асеев					Р		1
Пров.	Чередишченко Г.А.							
Н.контр.	..							
Габаритный чертеж								