



Подвес BSP-21

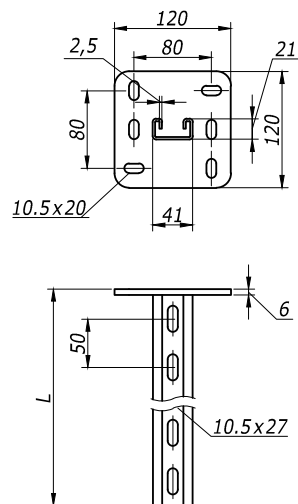


<i>B</i>	<i>Вес,</i>	<i>Код</i>
<i>мм</i>	<i>кг/ шт</i>	
300	1,17	BSP2103HDZ
400	1,36	BSP2104HDZ
500	1,55	BSP2105HDZ
600	1,74	BSP2106HDZ
800	2,12	BSP2108HDZ
1000	2,50	BSP2110HDZ

Подвес BSD-21

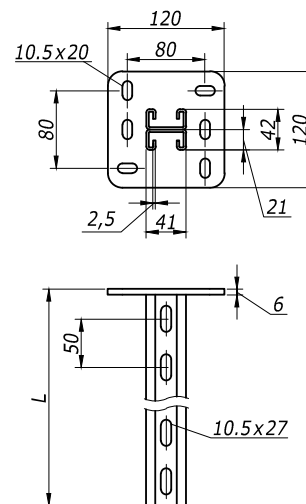

<i>B</i>	<i>Вес,</i>	<i>Код</i>
<i>мм</i>	<i>кг/ шт</i>	
200	1,36	BSD2102HDZ
300	1,68	BSD2103HDZ
400	2,12	BSD2104HDZ
500	2,50	BSD2105HDZ
600	2,88	BSD2106HDZ
800	3,64	BSD2108HDZ
1000	7,00	BSD2110HDZ
1200	5,16	BSD2112HDZ
1500	6,30	BSD2115HDZ
2000	8,20	BSD2120HDZ

Подвес BSD-41

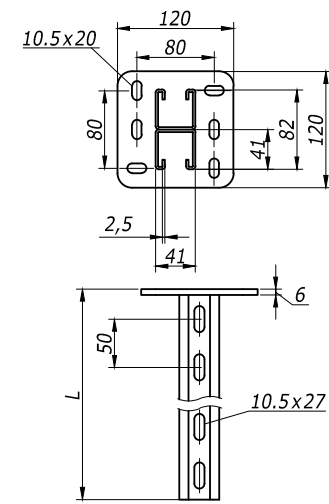

<i>B</i>	<i>Вес,</i>	<i>Код</i>
<i>мм</i>	<i>кг/ шт</i>	
200	1,67	BSD4102HDZ
300	2,21	BSD4103HDZ
400	2,74	BSD4104HDZ
500	3,27	BSD4105HDZ
600	3,80	BSD4106HDZ
800	4,87	BSD4108HDZ
1000	5,70	BSD4110HDZ
1200	6,72	BSD4112HDZ
1500	8,59	BSD4115HDZ
2000	11,25	BSD4120HDZ

Взам. инв. №

Подпись и дата

Инв. № Подл.

Изм.	Кол.уч.	Лист	№ док.	Подпись	Дата
Разраб.	Асеев				
Пров.	Чередишченко Г.А.				
Н.контр.	..				

DKC-2012.L5.15


Подвес

Стадия	Лист	Листов
Р	1	2

Габаритный чертеж


DKC

Формат А3

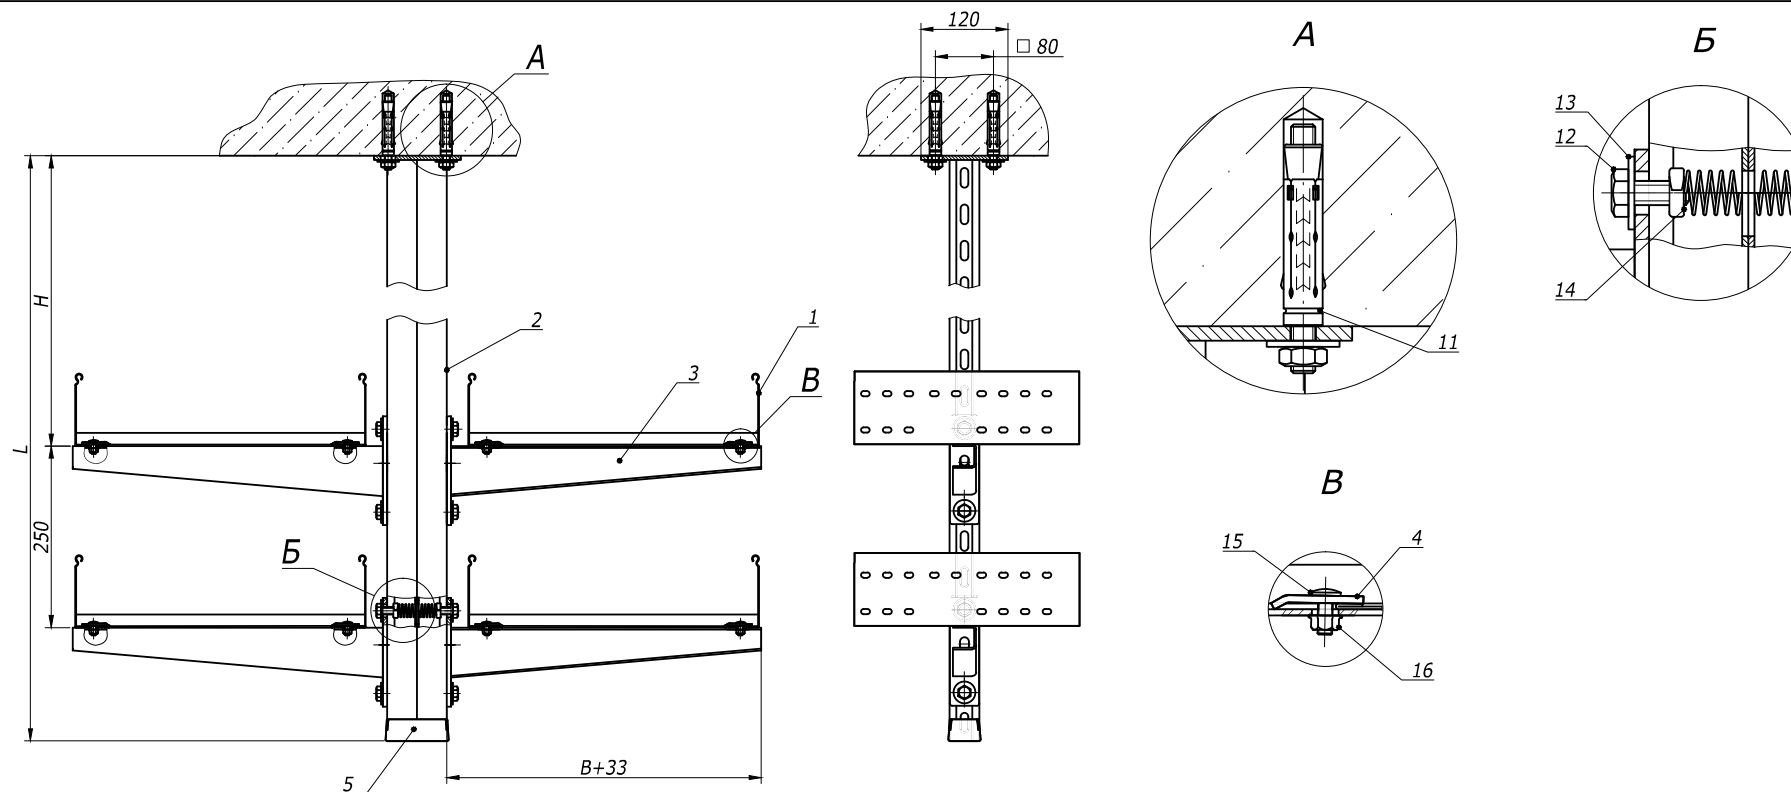

Поз.	Наименование	Код	Кол.	Примечание
1	Лоток лест-ый прямой элемент			DKC-2012.L5.02;.03;.04
2	Подвес BSD-41		1	DKC-2012.L5.15
3	Консоль BVH-70/BVN-60 (BVP-41/BVP-21/BBD-21)		4	DKC-2012.L5.14
4	Прижимы кабельного лотка	LP1000	8	DKC-2012.L5.08
5	Заглушка торцевая BPO	LS0082	1	
11	Анкер стан-ый со шпилькой, М10	СМ 441060	4	
12	Болт, DIN933, М10х25	СМ021025	8	
13	Шайба, DIN125, М10	СМ 241000	8	
14	Гайка с пружиной, М10	СМ 161000	8	
15	Винт, DIN603, М6	СМ 010620	8	
16	Гайка с насечкой, DIN6923, М6	СМ 100600	8	







Изм.	Кол.уч.	Лист	№ док.	Подпись	Дата	DKC-2012.L5.33		
Разраб.	Асеев					Подвес к потолку симметричный в несколько уровней Габаритный чертеж	Стадия	Лист
Пров.	Чередниченко Г.А.						Р	1
Н.контр.	..						DKC	

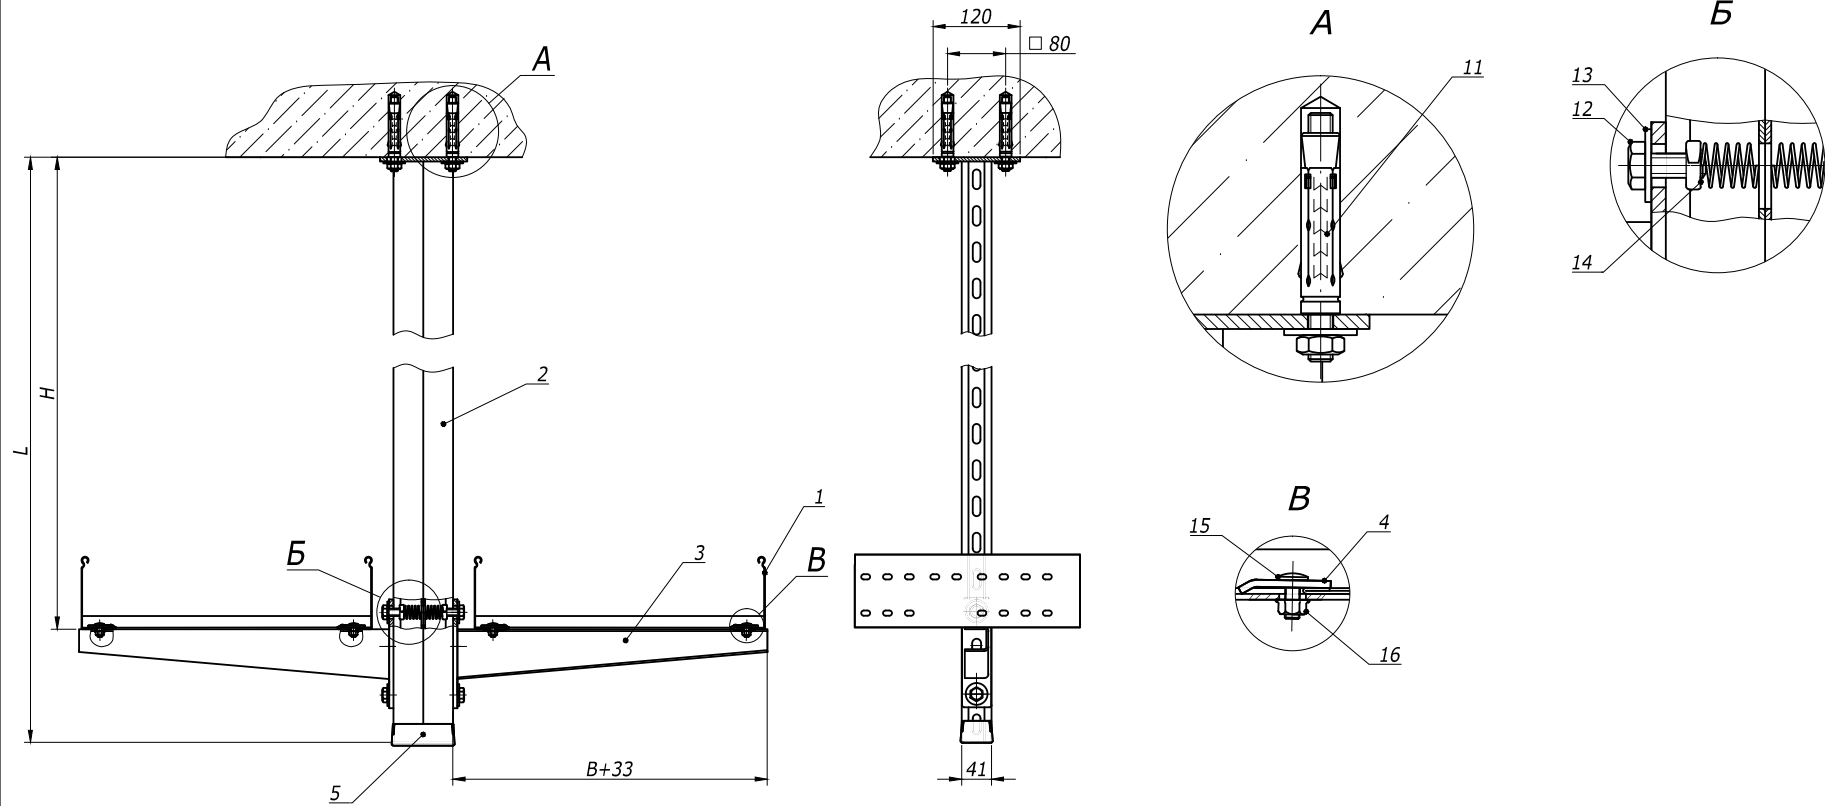

Поз.	Наименование	Код	Кол.	Примечание
1	Лоток лест-ый прямой элемент			DKC-2012.L5.02; 03; 04
2	Подвес BSD-41		1	DKC-2012.L5.15
3	Консоль BBH-70/BBH-60 (BBP-41/BBP-21/BBD-21)		2	DKC-2012.L5.14
4	Прижимы кабельного лотка	LP1000	1	DKC-2012.L5.08
5	Заглушка торцевая BPO	LS0082	1	
11	Анкер стан-ый со шпилькой, М10	CM441060	4	
12	Болт, DIN933, М10х25	CM021025	4	
13	Шайба, DIN125, М10	CM241000	8	
14	Гайка с пружиной, М10	CM161000	4	
15	Винт, DIN603, М6	CM010620	4	
16	Гайка с насечкой, DIN6923, М6	CM100600	4	

						DKC-2012.L5.34			
Изм.	Кол.уч	Лист	№ док.	Подпись	Дата	Подвес к потолку симметричный Габаритный чертеж	Стадия	Лист	Листов
Разраб.		Асеев					Р		1
Пров.		Череди́нченко Г.А.							
Н.контр.	..								


Взам. инв. №
Подпись и дата
Инв. № упол.

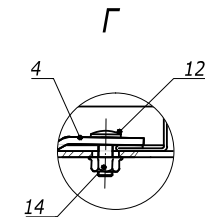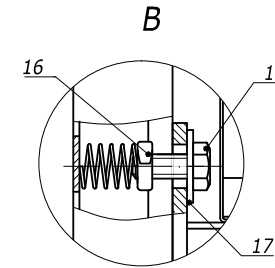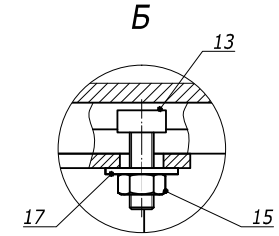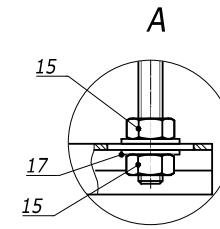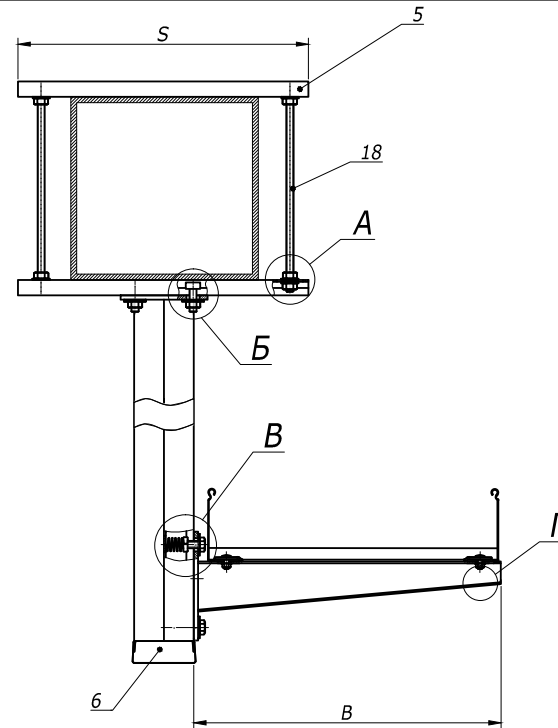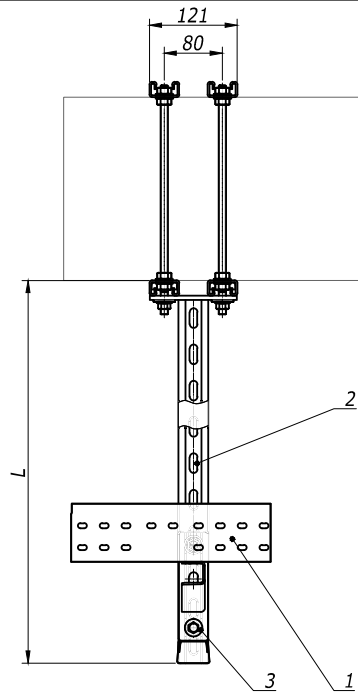

Поз.	Наименование	Код	Кол.	Примечание
1	Лоток лест-ый прямой элемент			DKC-2012.L5.02;.03;.04
2	Подвес BSD-41		1	DKC-2012.L5.15
3	Консоль ВВН-70/ВВН-60 (ВВР-41/ВВР-21/ВВД-21)		1	DKC-2012.L5.14
4	Прижимы кабельного лотка	LP1000	2	DKC-2012.L5.08
5	Профиль BPL-21		2	DKC-2012.L5.11
6	Заглушка торцевая ВРО	LS0082	1	
11	Болт, DIN933, M10x25	CM021025	2	
12	Винт, DIN603, M6	CM010620	2	
13	Винт для крепления к профилю	CM041030	6	
14	Гайка с насечкой, DIN6923, M6	CM100600	2	
15	Гайка шестигранная, DIN 934	CM111000	22	
16	Гайка с пружиной, M10	CM161000	2	
17	Шайба, DIN125, M10	CM241000	22	
18	Шпилька резьбовая, DIN 975/976	CM201001	4	






Взам. инв. №
Подпись и дата
Инв. № Удод.

						DKC-2012.L5.36		
Изм.	Кол.уч	Лист	№ док.	Подпись	Дата			
Разраб.	Асеев					Стадия	Лист	Листов
Пров.	Чередищенко Г.А.					Р		1
Н.контр.	..							
Крепление вдоль/поперек балки в один уровень Габаритный чертеж								

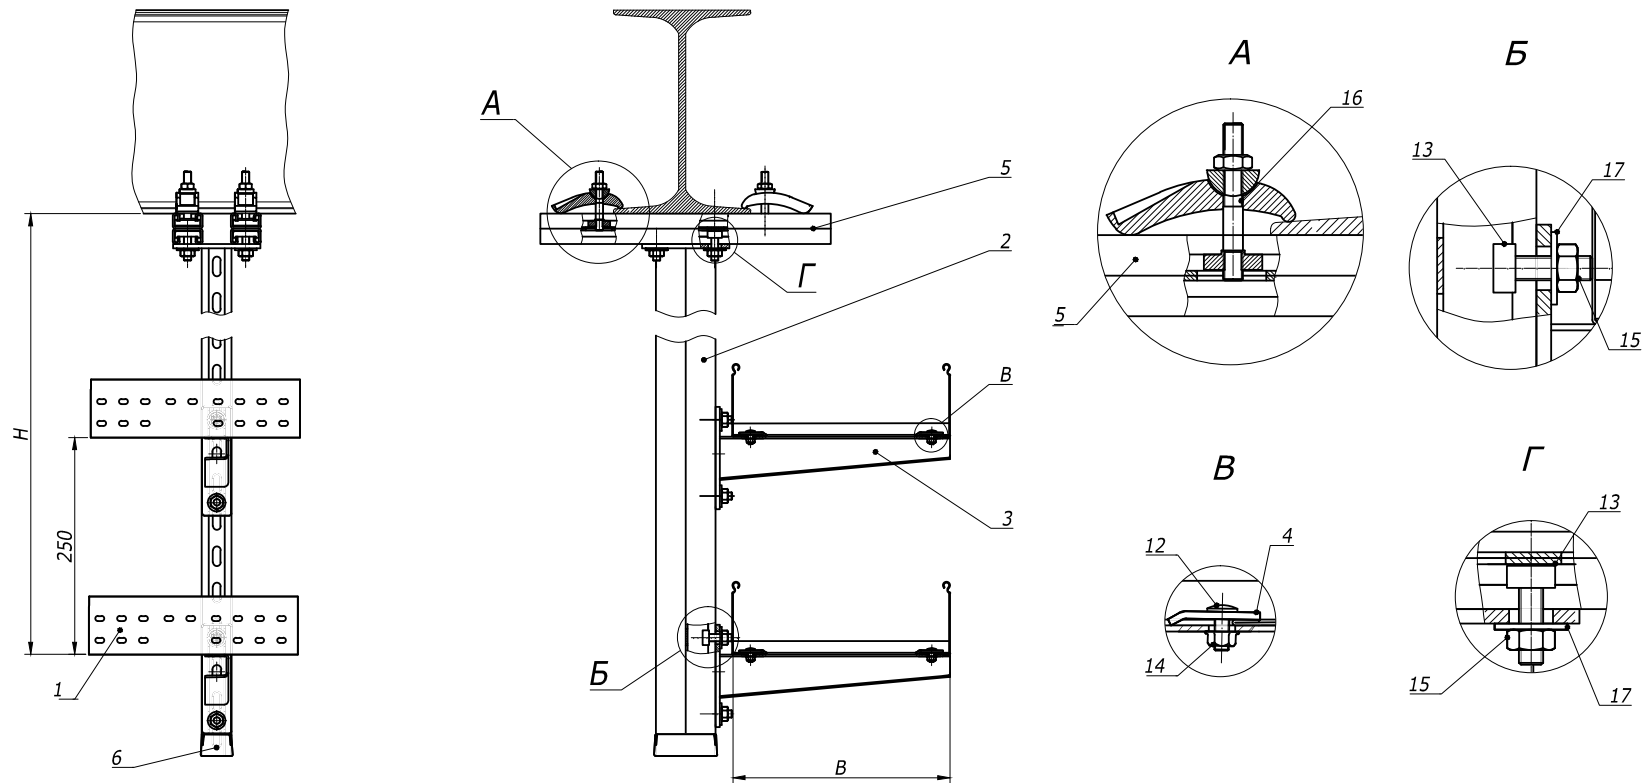



Поз.	Наименование	Код	Кол.	Примечание
1	Лоток лест-ый прямой элемент			DKC-2012.L5.02;03;04
2	Подвес BSD-41		1	DKC-2012.L5.15
3	Консоль BBN-70/BBN-60 (BBP-41/BBP-21/BBD-21)			DKC-2012.L5.14
4	Прижимы кабельного лотка	LP1000	2	DKC-2012.L5.08
5	Профиль BPL-21		2	DKC-2012.L5.11
6	Заглушка торцевая BPO	LS0082	1	
12	Винт, DIN603, M6	CM010620	4	
13	Винт для крепления к профилю, M10	CM041030	8	
14	Гайка с насечкой, DIN6923, M6	CM100600	4	
15	Гайка шестигранная, DIN 934, M10	CM111000	8	
16	Струбина закрывающая	CM301001	4	
17	Шайба, DIN125, M10	CM241000	8	

						DKC-2012.L5.38			
Изм.	Кол.уч	Лист	№ док.	Подпись	Дата	Крепление вдоль / поперек двухавра в два уровня Габаритный чертеж	Стадия	Лист	Листов
Разраб.		Асеев					Р		1
Пров.		Чередищенко Г.А.							
Н.контр.	..								

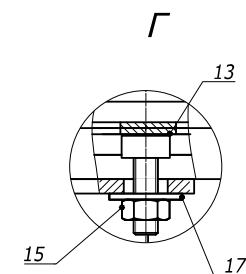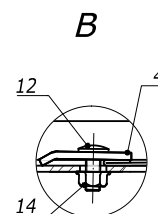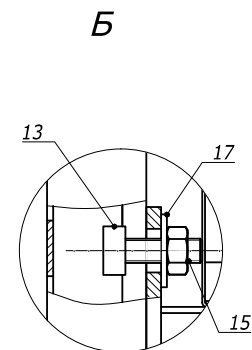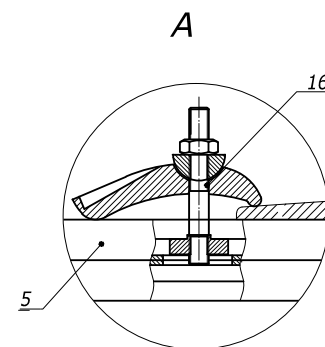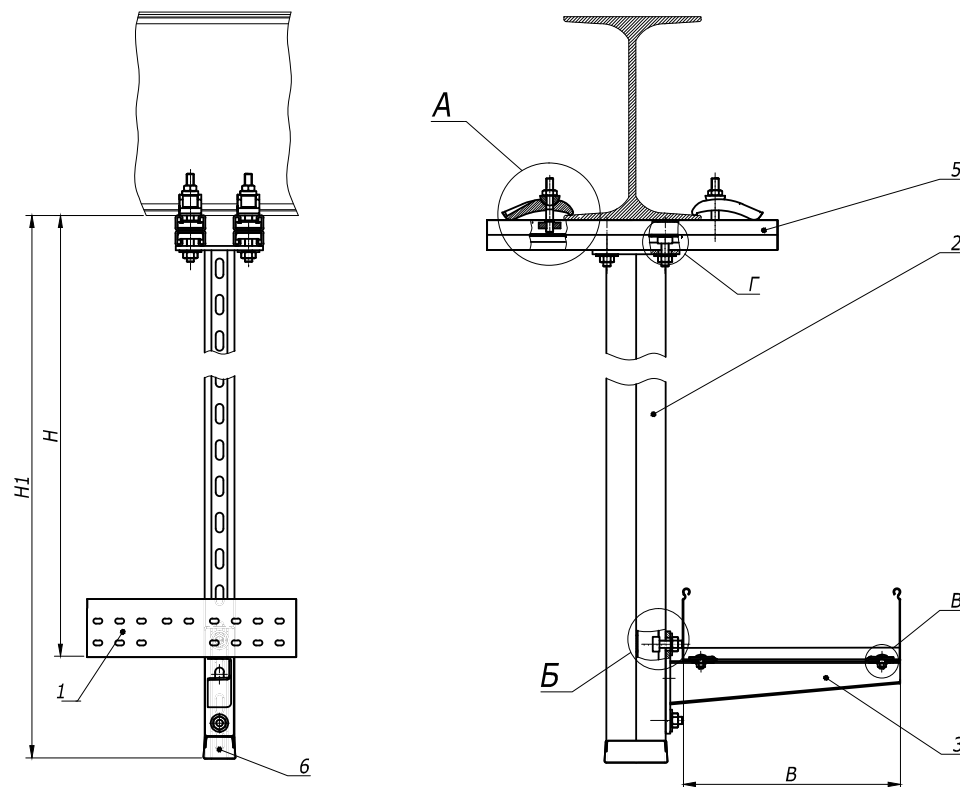

Поз.	Наименование	Код	Кол.	Примечание
1	Лоток лест-ый прямой элемент			DKC-2012.L5.02;.03;.04
2	Подвес BSD-41		1	DKC-2012.L5.15
3	Консоль BBH-70/BBH-60 (BBP-41/BBP-21/BBD-21)		1	DKC-2012.L5.14
4	Прижимы кабельного лотка	LP1000	2	DKC-2012.L5.08
5	Профиль BPL-21		2	DKC-2012.L5.11
6	Заглушка торцевая BPO	LS0082	1	
12	Винт, DIN603, M6	CM010620	2	
13	Винт для крепления к профилю, M10	CM041030	6	
14	Гайка с насечкой, DIN6923, M6	CM100600	2	
15	Гайка шестигранная, DIN 934, M10	CM111000	6	
16	Струбцина закрывающая	CM301001	4	
17	Шайба, DIN125, M10	CM241000	6	

						DKC-2012.L5.39			
Изм.	Кол.уч	Лист	№ док.	Подпись	Дата	Крепление вдоль / поперек двухтавра Габаритный чертеж	Стадия	Лист	Листов
Разраб.		Асеев					Р		1
Пров.		Чередниченко Г.А.							
Н.контр.	..								

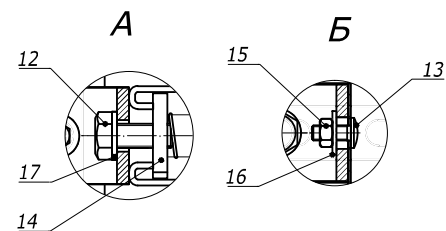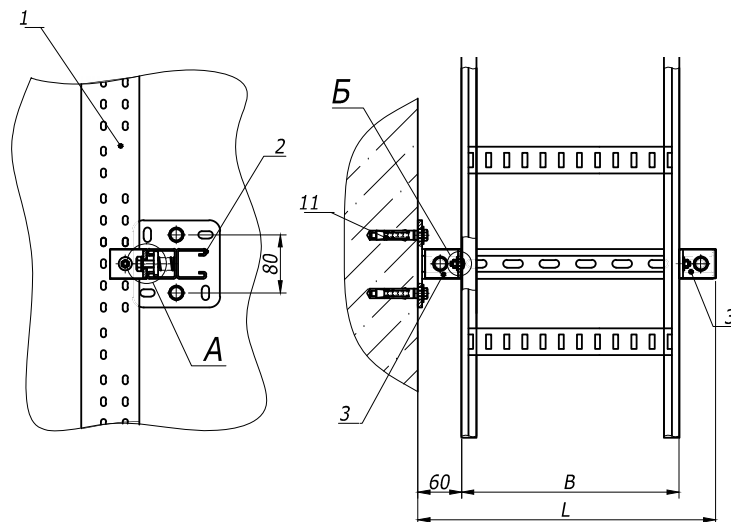

Взам. инв. №	Поз.	Наименование	Код	Кол.	Примечание
	1	Лоток лест-ый прямой элемент			DKC-2012.L5.02;.03;.04
	2	Подвес BSD-41		1	DKC-2012.L5.15
Подпись и дата	3	Уголок крепежный одиночный BMD-10	BMC1011HDZ	2	
	11	Анкер усиленный с болтом, М10	CM461065	4	
	12	Болт, DIN933, М6х25	CM080625	2	
	13	Винт, DIN 603, М6	CM010616	2	
Инв. №подл.	14	Гайка с пружиной, М6	CM160600	2	
	15	Гайка шестигранная, DIN 934	CM110600	2	
	16	Шайба, DIN 9021	CM120600	2	
	17	Шайба, DIN 125	CM240600	2	

						DKC-2012.L5.69		
Изм.	Кол.уч.	Лист	№ док.	Подпись	Дата	Опора для расположения лотка перпендикулярно к стене Габаритный чертеж		
Разраб.	Асеев							
Пров.	Чередищенко Г.А.							
Н.контр.	..							
						Стадия	Лист	Листов
						Р		1
						Формат А3		