


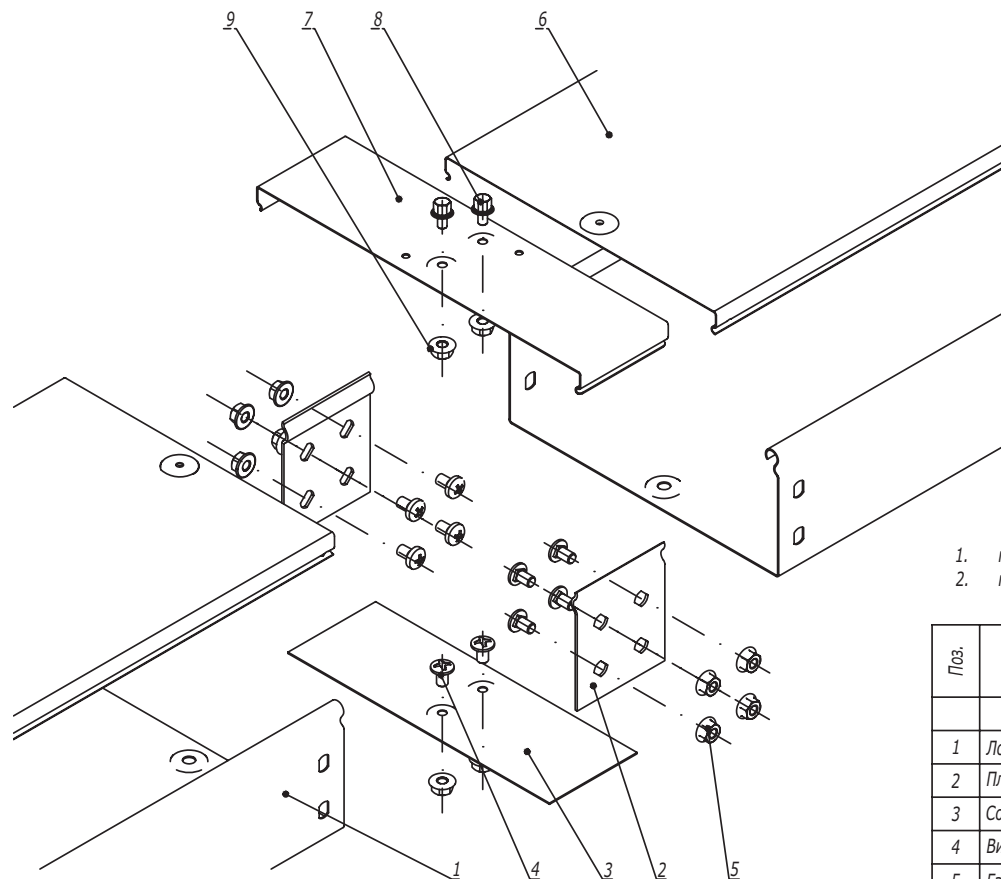


1. n=1 для высоты борта 50 мм.
2. n=2 для высоты борта 80, 100 мм.

| Поз.                           | Наименование                            | Код      | Кол.  | Примечание |
|--------------------------------|-----------------------------------------|----------|-------|------------|
| <u>Комплектация для лотка</u>  |                                         |          |       |            |
| 1                              | Лоток кабельный                         |          | 2     |            |
| 2                              | Пластина крепежная GTO                  |          | 2     |            |
| 3                              | Соединительная накладка CGB             |          | 1     |            |
| 4                              | Винт с крестообразным шлицем M6x10      | CM010610 | n·4+2 |            |
| 5                              | Гайка с насечкой M6 DIN 6923            | CM100600 | n·4+2 |            |
| <u>Комплектация для крышки</u> |                                         |          |       |            |
| 6                              | Крышка на лоток                         |          | 2     |            |
| 7                              | Соединительная накладка CGC             |          | 1     |            |
| 8                              | Винт для электрического соединения M5x8 | CM030508 | 2     |            |
| 9                              | Гайка с насечкой M5 DIN 6923            | CM100500 | 2     |            |

|               |                |               |
|---------------|----------------|---------------|
| Инов. № подл. | Подпись и дата | Взаим. инв. № |
|               |                |               |

|                                                 |                  |      |        |         |        |
|-------------------------------------------------|------------------|------|--------|---------|--------|
| DKC-2018.S5.02                                  |                  |      |        |         |        |
| Изм.                                            | Кол.уч.          | Лист | № док. | Подпись | Дата   |
| Разработал                                      | Тиунов И.А.      |      |        |         | 09.18  |
| Проверил                                        | Чередиченко Г.А. |      |        |         | 09.18  |
| Утвердил                                        | Дядичко А.В.     |      |        |         | 09.18  |
| Соединение лотков в местах однотипных окончаний |                  |      |        |         |        |
|                                                 |                  |      |        |         |        |
|                                                 |                  |      | Стадия | Лист    | Листов |
|                                                 |                  |      |        | 1       | 2      |
| <div>DKC</div>                                  |                  |      |        |         |        |

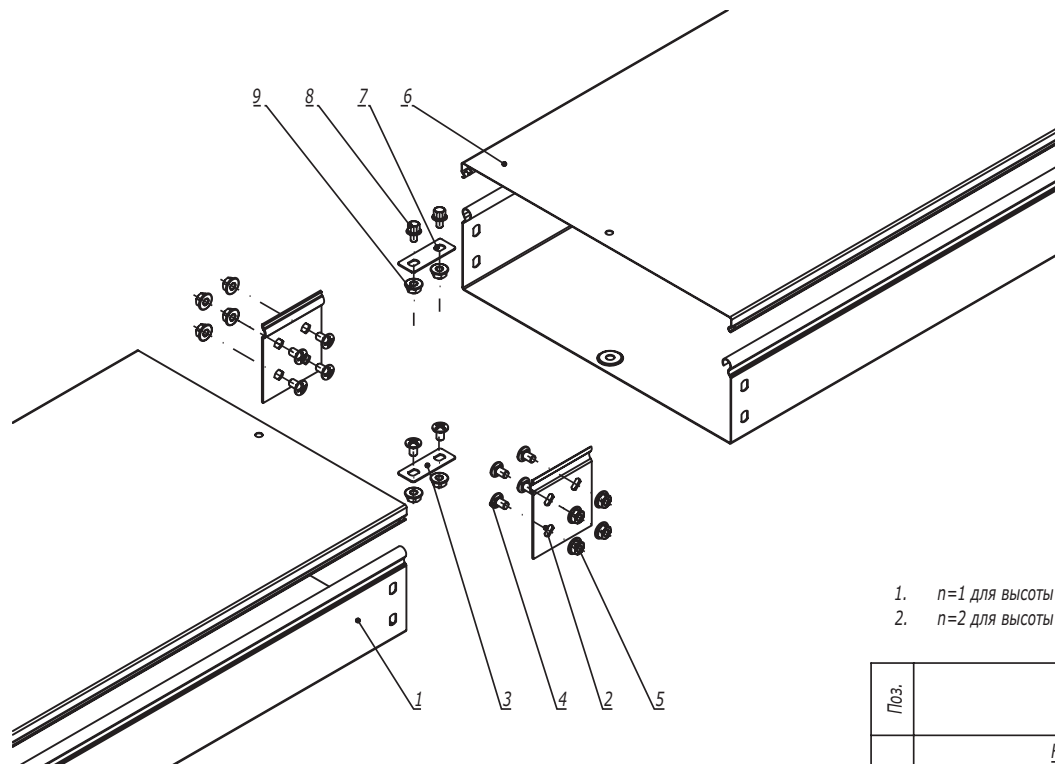


1.  $n=1$  для высоты борта 50 мм.
2.  $n=2$  для высоты борта 80, 100 мм.

| Поз.                           | Наименование                            | Код      | Кол.            | Примечание |
|--------------------------------|-----------------------------------------|----------|-----------------|------------|
| <u>Комплектация для лотка</u>  |                                         |          |                 |            |
| 1                              | Лоток кабельный                         |          | 2               |            |
| 2                              | Пластина крепежная GTO                  |          | 2               |            |
| 3                              | Пластина для заземления PTCE            | 37501    | 1               |            |
| 4                              | Винт с крестообразным шлицем M6x10      | CM010610 | $n \cdot 4 + 2$ |            |
| 5                              | Гайка с насечкой M6 DIN 6923            | CM100600 | $n \cdot 4 + 2$ |            |
| <u>Комплектация для крышки</u> |                                         |          |                 |            |
| 6                              | Крышка на лоток                         |          | 2               |            |
| 7                              | Пластина для заземления PTCE            | 37501    | 1               |            |
| 8                              | Винт для электрического соединения M5x8 | CM030508 | 2               |            |
| 9                              | Гайка с насечкой M5 DIN 6923            | CM100500 | 2               |            |
|                                |                                         |          |                 | Лист       |
|                                |                                         |          |                 | 2          |
| Изм.                           | Кол.уч.                                 | Лист     | № док.          | Подпись    |
|                                |                                         |          |                 | Дата       |

DKC-2018.S5.02


Формат А3

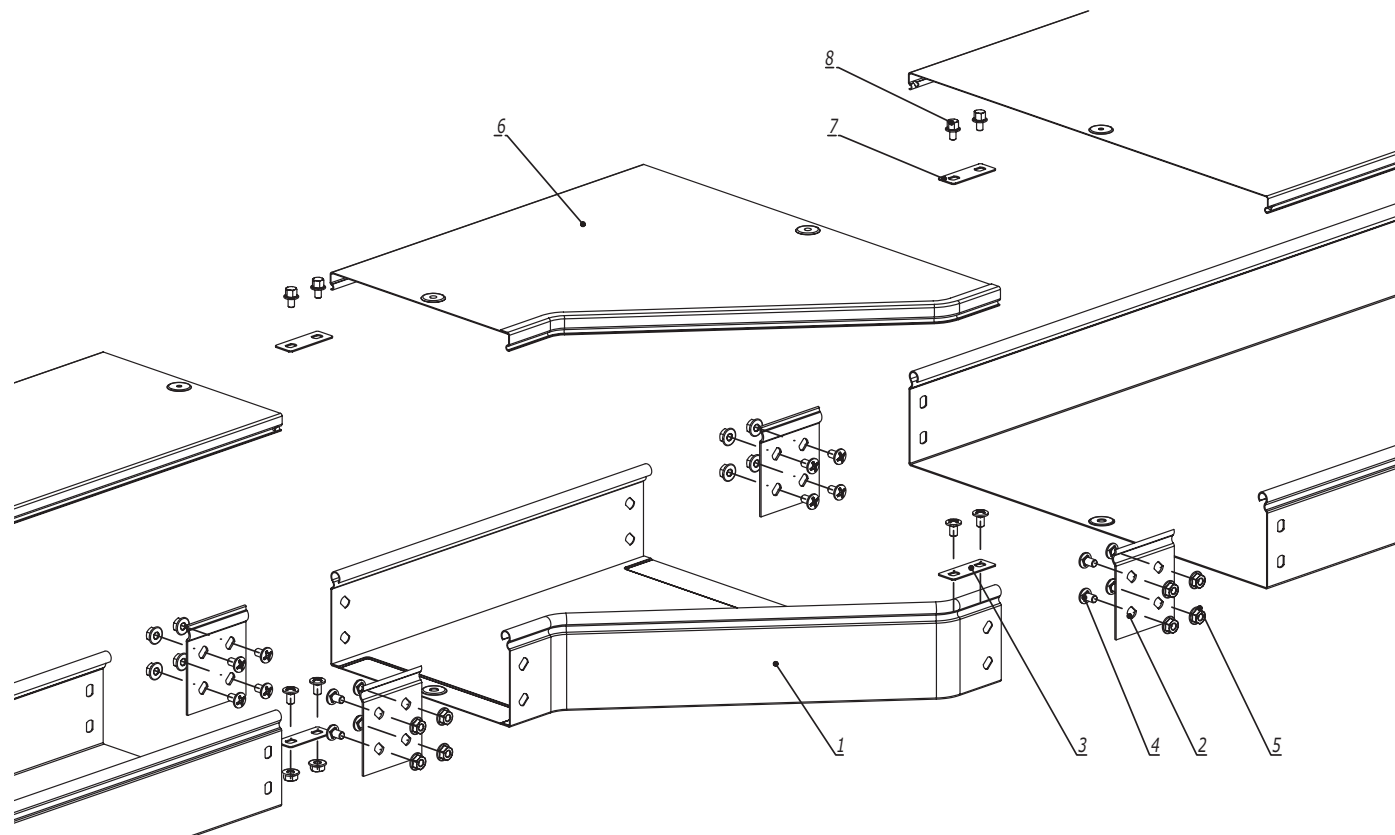

| Инв. № подл. | Подпись и дата | Взаим. инв. № | Поз. | Наименование                                          | Код      | Кол.  | Примечание                                        |
|--------------|----------------|---------------|------|-------------------------------------------------------|----------|-------|---------------------------------------------------|
|              |                |               |      | <u>Состав комплектного аксессуара</u>                 |          |       |                                                   |
|              |                |               | 1    | Переходник RRC / правосторонний RRD/левосторонний RRS |          | 1     | Код комплекта:<br>362**К/363**К/<br>364**К/365**К |
|              |                |               | 2    | Пластина крепежная GTO                                |          | 4     |                                                   |
|              |                |               | 3    | Пластина для заземления PTCE                          |          | 2     |                                                   |
|              |                |               | 4    | Винт с крестообразным шлицем M6x10                    |          | n·8+4 |                                                   |
|              |                |               | 5    | Гайка с насечкой M6 DIN 6923                          |          | n·8+4 |                                                   |
|              |                |               |      | <u>Комплектация для крышки</u>                        |          |       |                                                   |
|              |                |               | 6    | Крышка на переходник                                  |          | 1     |                                                   |
|              |                |               | 7    | Пластина для заземления PTCE                          | 37501    | 2     |                                                   |
|              |                |               | 8    | Винт для электрического соединения M5x8               | CM030508 | 4     |                                                   |

1. n=1 для высоты борта (Н) 50 мм.  
2. n=2 для высоты борта (Н) 80, 100 мм.

|                   |                  |      |        |         |        |
|-------------------|------------------|------|--------|---------|--------|
| DKC-2018.S5.03    |                  |      |        |         |        |
| Изм.              | Кол.уч.          | Лист | № док. | Подпись | Дата   |
| Разработал        | Тиунов И.А.      |      |        |         | 09.18  |
| Проверил          | Чередищенко Г.А. |      |        |         | 09.18  |
| Утвердил          | Дядичко А.В.     |      |        |         | 09.18  |
| Переход по ширине |                  |      |        |         |        |
|                   |                  |      |        |         |        |
|                   |                  |      | Стадия | Лист    | Листов |
|                   |                  |      |        |         | 1      |
|                   |                  |      |        |         |        |
| Формат А3         |                  |      |        |         |        |

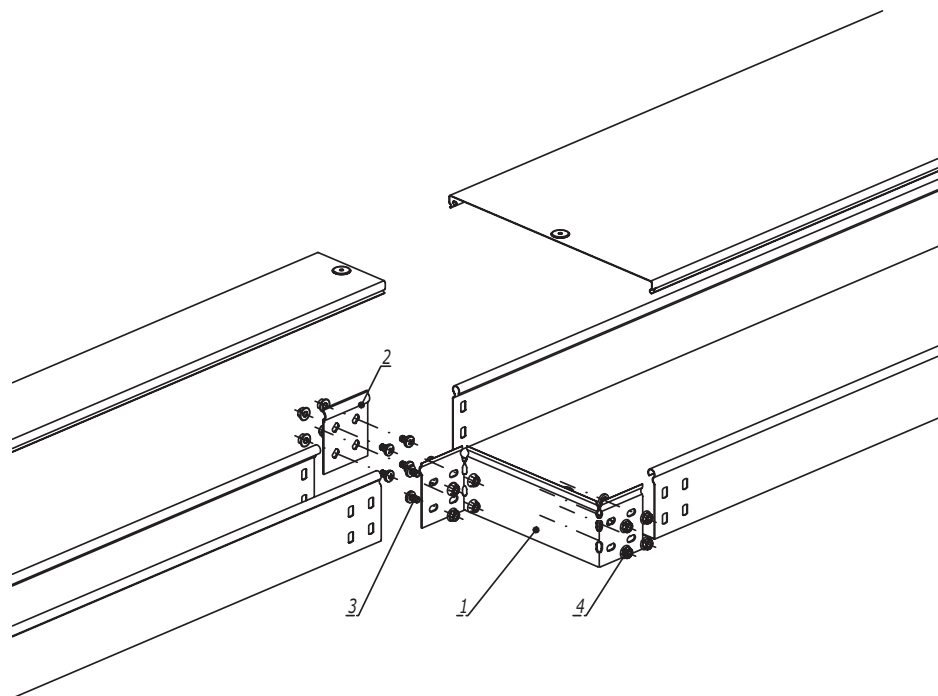

1.  $n=1$  для высоты борта (Н) 50 мм.  
 2.  $n=2$  для высоты борта (Н) 80, 100 мм.

| Поз.       | Наименование                       | Код      | Кол.   | Примечание                                                                            |       |
|------------|------------------------------------|----------|--------|---------------------------------------------------------------------------------------|-------|
|            | <u>Комплектация для аксессуара</u> |          |        |                                                                                       |       |
| 1          | Редукция упрощённая                |          | 1      |                                                                                       |       |
| 2          | Пластина крепежная GTO             |          | 1      |                                                                                       |       |
| 3          | Винт с крестообразным шлицем М6х10 | CM010610 | n-6    |                                                                                       |       |
| 4          | Гайка с насечкой М6 DIN 6923       | CM100600 | n-6    |                                                                                       |       |
|            |                                    |          |        |                                                                                       |       |
| Изм.       | Кол.уч.                            | Лист     | № док. | Подпись                                                                               | Дата  |
| Разработал | Тиунов И.А.                        |          |        |  | 09.18 |
| Проверил   | Череди́нченко Г.А.                 |          |        |  | 09.18 |
|            |                                    |          |        |                                                                                       |       |
|            |                                    |          |        |                                                                                       |       |
| Утвердил   | Дядичко А.В.                       |          |        |  | 09.18 |


|                                                                                       |      |        |
|---------------------------------------------------------------------------------------|------|--------|
| DKC-2018.S5.04                                                                        |      |        |
| Переход по ширине упрощенный                                                          |      |        |
| Стадия                                                                                | Лист | Листов |
|                                                                                       |      | 1      |
|  |      |        |

Формат А3

Инв. № подл.

Подпись и дата


Взаим. инв. №

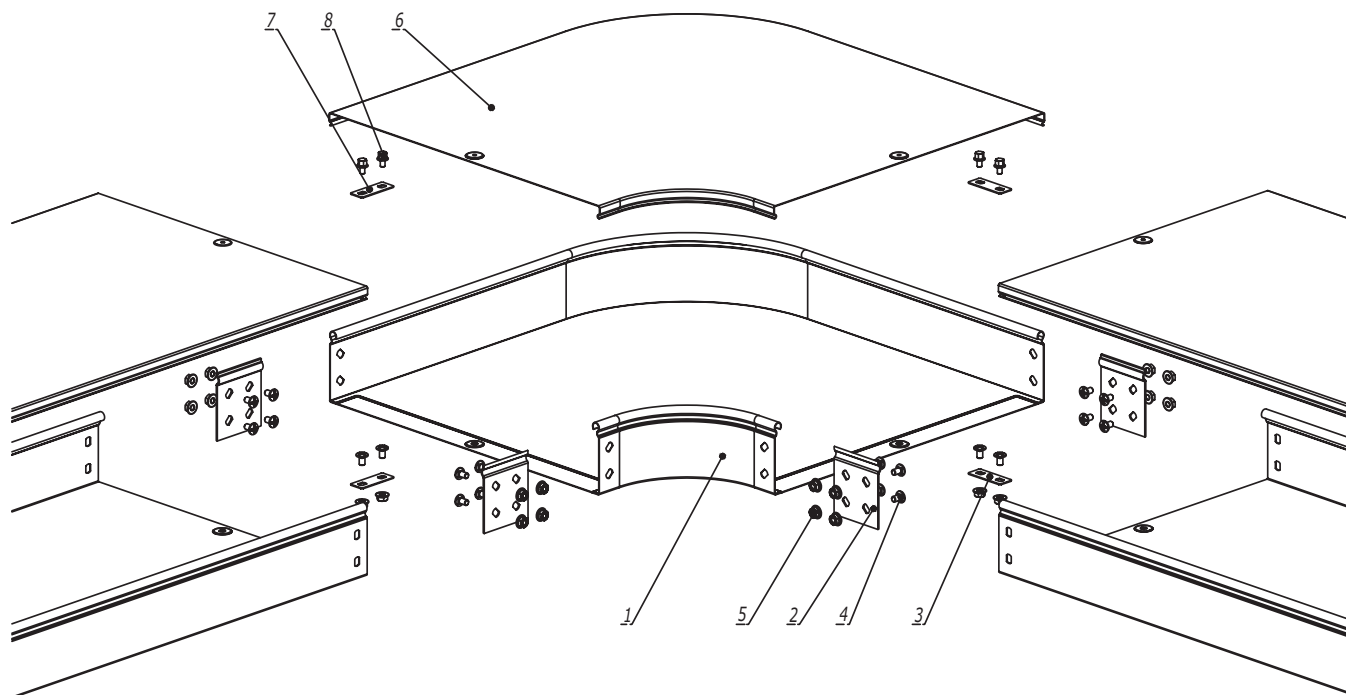

| Взаим. инв. №  | Поз. | Наименование                            | Код      | Кол.  | Примечание                       |
|----------------|------|-----------------------------------------|----------|-------|----------------------------------|
|                |      |                                         |          |       |                                  |
| Подпись и дата |      | <u>Состав комплектного аксессуара</u>   |          |       |                                  |
|                | 1    | Угол горизонтальный СРО45/СРО90         |          | 1     | Код комплекта:<br>360**К/ 361**К |
|                | 2    | Пластина крепежная GTO                  |          | 4     |                                  |
|                | 3    | Пластина для заземления PTCE            |          | 2     |                                  |
|                | 4    | Винт с крестообразным шлицем M6x10      |          | n·8+4 |                                  |
|                | 5    | Гайка с насечкой M6 DIN 6923            |          | n·8+4 |                                  |
| Инв. № подл.   |      | <u>Комплектация для крышки</u>          |          |       |                                  |
|                | 6    | Крышка к углу горизонтальному           |          | 1     |                                  |
|                | 7    | Пластина для заземления PTCE            | 37501    | 2     |                                  |
|                | 8    | Винт для электрического соединения M5x8 | CM030508 | 4     |                                  |

1. n=1 для высоты борта (Н) 50 мм.  
2. n=2 для высоты борта (Н) 80, 100 мм.

|            |                  |      |        |                                                                                       |       |                                                                                       |      |        |
|------------|------------------|------|--------|---------------------------------------------------------------------------------------|-------|---------------------------------------------------------------------------------------|------|--------|
|            |                  |      |        |                                                                                       |       | DKC-2018.S5.05                                                                        |      |        |
| Изм.       | Кол.уч.          | Лист | № док. | Подпись                                                                               | Дата  |                                                                                       |      |        |
| Разработал | Тиунов И.А.      |      |        |  | 09.18 | Стадия                                                                                | Лист | Листов |
| Проверил   | Чередиченко Г.А. |      |        |  | 09.18 |                                                                                       |      | 1      |
|            |                  |      |        |                                                                                       |       |  |      |        |
|            |                  |      |        |                                                                                       |       |                                                                                       |      |        |
|            |                  |      |        |                                                                                       |       |                                                                                       |      |        |
| Утвердил   | Дядичко А.В.     |      |        |  | 09.18 | Угол горизонтальный                                                                   |      |        |

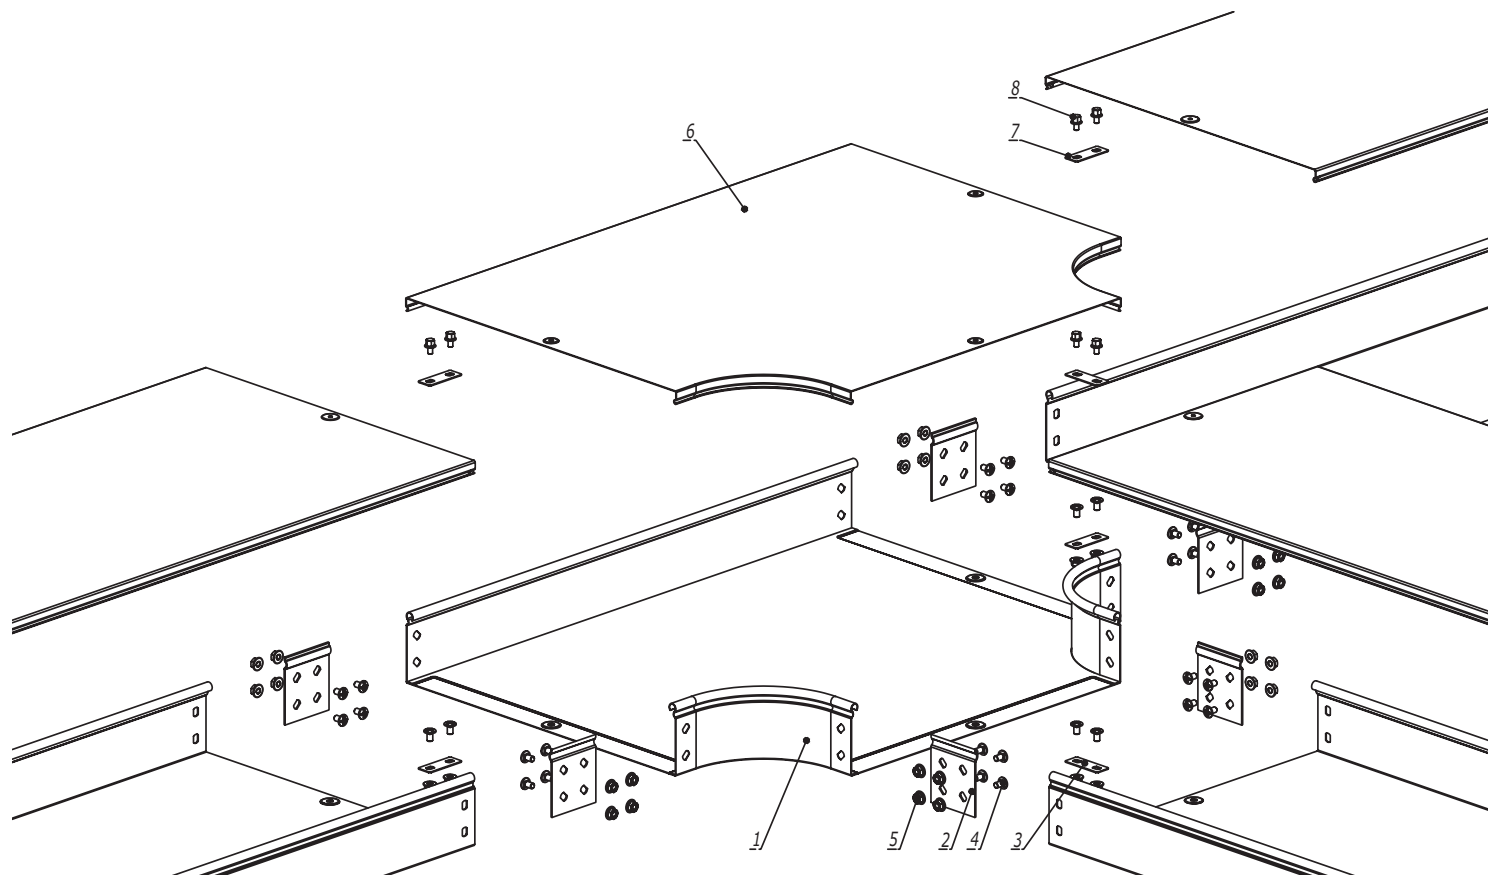


| Взаим. инв. №  | Поз. | Наименование                            | Код      | Кол.   | Примечание               |
|----------------|------|-----------------------------------------|----------|--------|--------------------------|
|                |      |                                         |          |        |                          |
| Подпись и дата |      | <u>Состав комплектного аксессуара</u>   |          |        |                          |
|                | 1    | Ответитель Т-образный DPT               |          | 1      | Код комплекта:<br>361**К |
|                | 2    | Пластина крепежная GTO                  |          | 6      |                          |
|                | 3    | Пластина для заземления PTCE            |          | 3      |                          |
|                | 4    | Винт с крестообразным шлицем М6х10      |          | п·12+6 |                          |
|                | 5    | Гайка с насечкой М6 DIN 6923            |          | п·12+6 |                          |
| Инв. № подл.   |      | <u>Комплектация для крышки</u>          |          |        |                          |
|                | 6    | Крышка на ответитель Т-образный DPT     |          | 1      |                          |
|                | 7    | Пластина для заземления PTCE            | 37501    | 3      |                          |
|                | 8    | Винт для электрического соединения М5х8 | СМ030508 | 6      |                          |

1. n=1 для высоты борта (Н) 50 мм.  
2. n=2 для высоты борта (Н) 80, 100 мм.

|                           |                  |      |        |                                                                                       |       |                                                                                       |        |        |
|---------------------------|------------------|------|--------|---------------------------------------------------------------------------------------|-------|---------------------------------------------------------------------------------------|--------|--------|
|                           |                  |      |        |                                                                                       |       | DKC-2018.S5.07                                                                        |        |        |
| Изм.                      | Кол.уч.          | Лист | № док. | Подпись                                                                               | Дата  |                                                                                       |        |        |
| Разработал                | Тиунов И.А.      |      |        |  | 09.18 |                                                                                       | Стадия | Лист   |
| Проверил                  | Чередищенко Г.А. |      |        |  | 09.18 |                                                                                       |        | Листов |
|                           |                  |      |        |                                                                                       |       |                                                                                       |        | 1      |
| Утвердил                  | Дяличко А.В.     |      |        |  | 09.18 |  |        |        |
|                           |                  |      |        |                                                                                       |       |                                                                                       |        |        |
| Ответитель Т-образный DPT |                  |      |        |                                                                                       |       |                                                                                       |        |        |


Формат А3

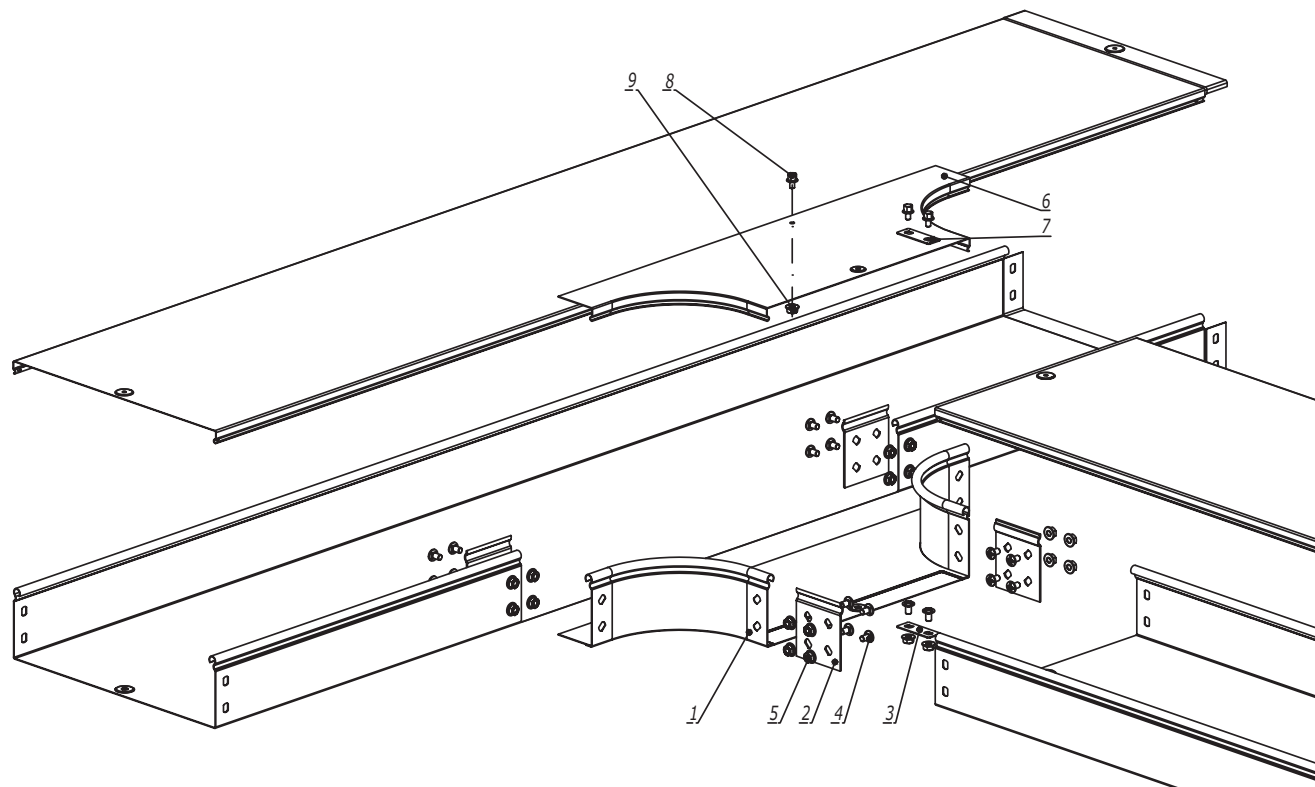

| Инв. № подл. | Подпись и дата | Взаим. инв. № | Поз. | Наименование                            | Код      | Кол.  | Примечание               |
|--------------|----------------|---------------|------|-----------------------------------------|----------|-------|--------------------------|
|              |                |               |      | <u>Состав комплектного аксессуара</u>   |          |       |                          |
|              |                |               | 1    | Ответвитель Т-образный DL               |          | 1     | Код комплекта:<br>362**К |
|              |                |               | 2    | Пластина крепежная GTO                  |          | 4     |                          |
|              |                |               | 3    | Пластина для заземления PTCE            |          | 1     |                          |
|              |                |               | 4    | Винт с крестообразным шлицем М6х10      |          | п·8+2 |                          |
|              |                |               | 5    | Гайка с насечкой М6 DIN 6923            |          | п·8+2 |                          |
|              |                |               |      | <u>Комплектация для крышки</u>          |          |       |                          |
|              |                |               | 6    | Крышка на ответвитель Т-образный DL     |          | 1     |                          |
|              |                |               | 7    | Пластина для заземления PTCE            | 37501    | 1     |                          |
|              |                |               | 8    | Винт для электрического соединения М5х8 | СМ030508 | 3     |                          |
|              |                |               | 9    | Гайка с насечкой М5 DIN 6923            | СМ100500 | 1     |                          |

1.  $n=1$  для высоты борта (Н) 50 мм.  
 2.  $n=2$  для высоты борта (Н) 80, 100 мм.


|                           |                  |      |        |         |        |
|---------------------------|------------------|------|--------|---------|--------|
| DKC-2018.S5.08            |                  |      |        |         |        |
| Изм.                      | Кол.уч.          | Лист | № док. | Подпись | Дата   |
| Разработал                | Тиунов И.А.      |      |        |         | 09.18  |
| Проверил                  | Чередищенко Г.А. |      |        |         | 09.18  |
| Утвердил                  | Дядичко А.В.     |      |        |         | 09.18  |
| Ответвитель Т-образный DL |                  |      |        |         |        |
|                           |                  |      | Стадия | Лист    | Листов |
|                           |                  |      |        |         | 1      |
|                           |                  |      |        |         |        |
| Формат А3                 |                  |      |        |         |        |

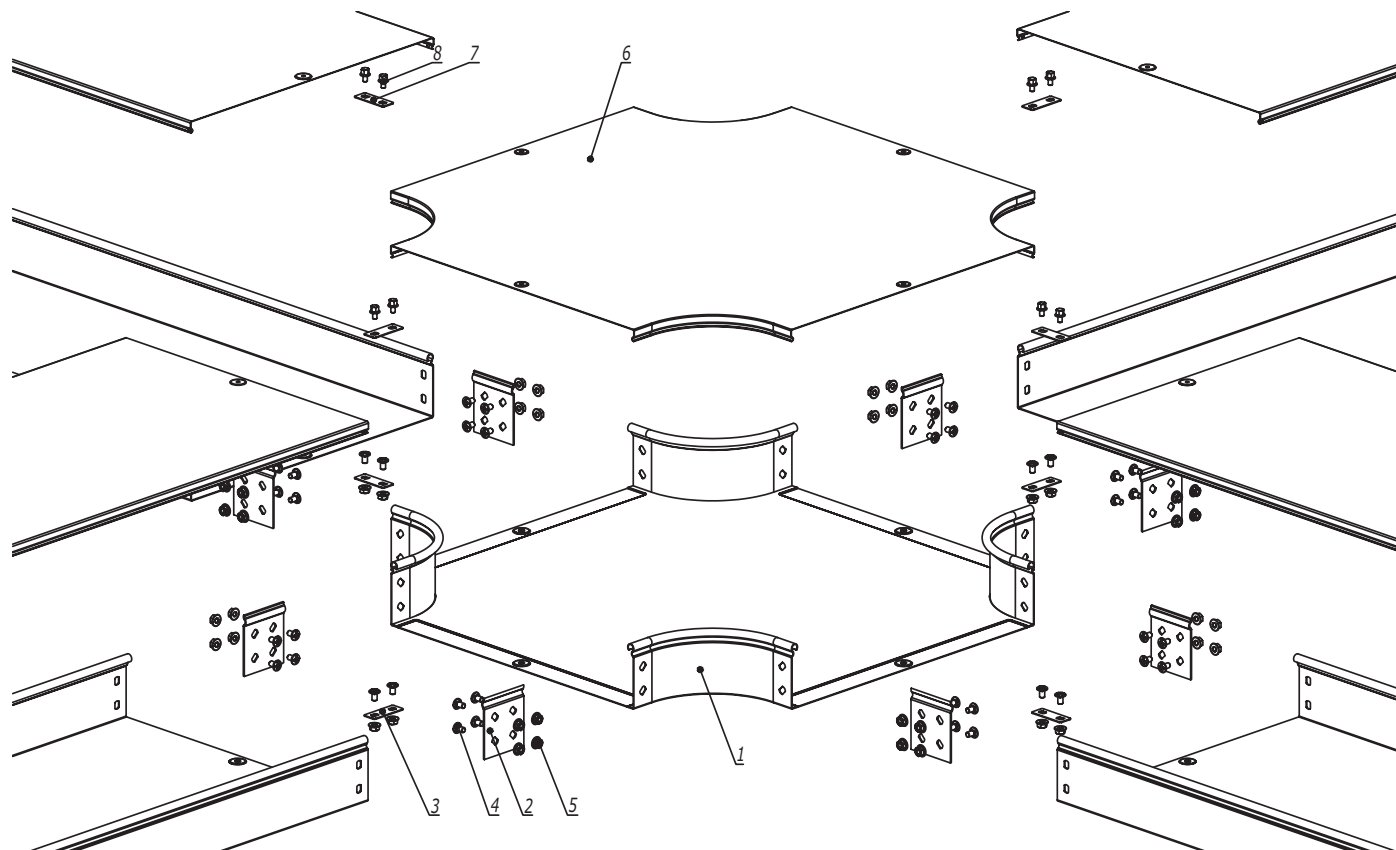

| Взаим. инв. №  | Поз. | Наименование                            | Код      | Кол.   | Примечание               |
|----------------|------|-----------------------------------------|----------|--------|--------------------------|
|                |      |                                         |          |        |                          |
| Подпись и дата |      | <u>Состав комплектного аксессуара</u>   |          |        |                          |
|                | 1    | Ответвитель X-образный DPX              |          | 1      | Код комплекта:<br>361**К |
|                | 2    | Пластина крепежная GTO                  |          | 8      |                          |
|                | 3    | Пластина для заземления PTCE            |          | 4      |                          |
|                | 4    | Винт с крестообразным шлицем M6x10      |          | n·16+8 |                          |
|                | 5    | Гайка с насечкой M6 DIN 6923            |          | n·16+8 |                          |
| Инв. № подл.   |      | <u>Комплектация для крышки</u>          |          |        |                          |
|                | 6    | Крышка на ответвитель X-образный DPX    |          | 1      |                          |
|                | 7    | Пластина для заземления PTCE            | 37501    | 4      |                          |
|                | 8    | Винт для электрического соединения M5x8 | CM030508 | 8      |                          |

1. n=1 для высоты борта (H) 50 мм.  
2. n=2 для высоты борта (H) 80, 100 мм.

|            |                   |      |        |                                                                                       |       |                            |                                                                                       |      |        |
|------------|-------------------|------|--------|---------------------------------------------------------------------------------------|-------|----------------------------|---------------------------------------------------------------------------------------|------|--------|
|            |                   |      |        |                                                                                       |       | DKC-2018.S5.09             |                                                                                       |      |        |
| Изм.       | Кол.уч.           | Лист | № док. | Подпись                                                                               | Дата  | Ответвитель X-образный DPX | Стадия                                                                                | Лист | Листов |
| Разработал | Тиунов И.А.       |      |        |  | 09.18 |                            |                                                                                       |      | 1      |
| Проверил   | Чередишников Г.А. |      |        |  | 09.18 |                            |                                                                                       |      |        |
|            |                   |      |        |                                                                                       |       |                            |                                                                                       |      |        |
| Утвердил   | Дядичко А.В.      |      |        |  | 09.18 |                            |                                                                                       |      |        |
|            |                   |      |        |                                                                                       |       |                            |  |      |        |

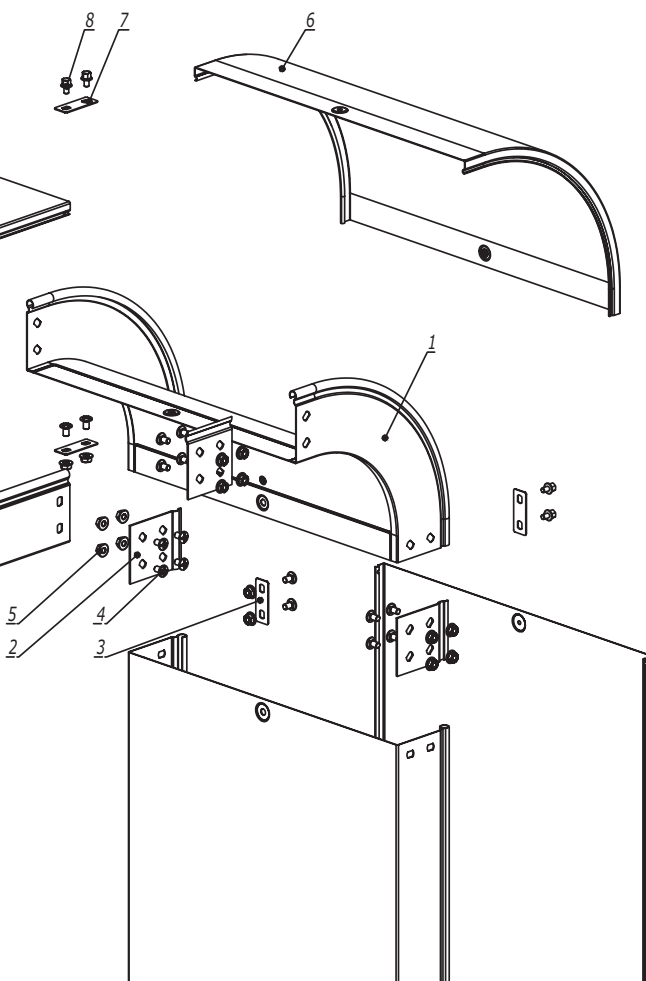

1.  $n=1$  для высоты борта (Н) 50 мм.
2.  $n=2$  для высоты борта (Н) 80, 100 мм.

| Поз. | Наименование                            | Код      | Кол.  | Примечание                       |
|------|-----------------------------------------|----------|-------|----------------------------------|
|      | <u>Состав комплектного аксессуара</u>   |          |       |                                  |
| 1    | Угол вертикальный внешний CD 45/CD 90   |          | 1     | Код комплекта:<br>367**К/ 368**К |
| 2    | Пластина крепежная GTO                  |          | 4     |                                  |
| 3    | Пластина для заземления PTCE            |          | 2     |                                  |
| 4    | Винт с крестообразным шлицем M6x10      |          | n-8+4 |                                  |
| 5    | Гайка с насечкой M6 DIN 6923            |          | n-8+4 |                                  |
|      | <u>Комплектация для крышки</u>          |          |       |                                  |
| 6    | Крышка на угол вертикальный внешний     |          | 1     |                                  |
| 7    | Пластина для заземления PTCE            | 37501    | 2     |                                  |
| 8    | Винт для электрического соединения M5x8 | CM030508 | 4     |                                  |

DKC-2018.S5.10


| Изм.       | Кол.уч | Лист              | № док. | Подпись                                                                               | Дата  |
|------------|--------|-------------------|--------|---------------------------------------------------------------------------------------|-------|
| Разработал |        | Тиунов И.А.       |        |  | 09.18 |
| Проверил   |        | Чередниченко Г.А. |        |  | 09.18 |
|            |        |                   |        |                                                                                       |       |
| Утвердил   |        | Дядичко А.В.      |        |  | 09.18 |

|        |      |        |
|--------|------|--------|
| Стадия | Лист | Листов |
|        |      | 1      |

Угол вертикальный внешний CD90/CD45




Формат А3

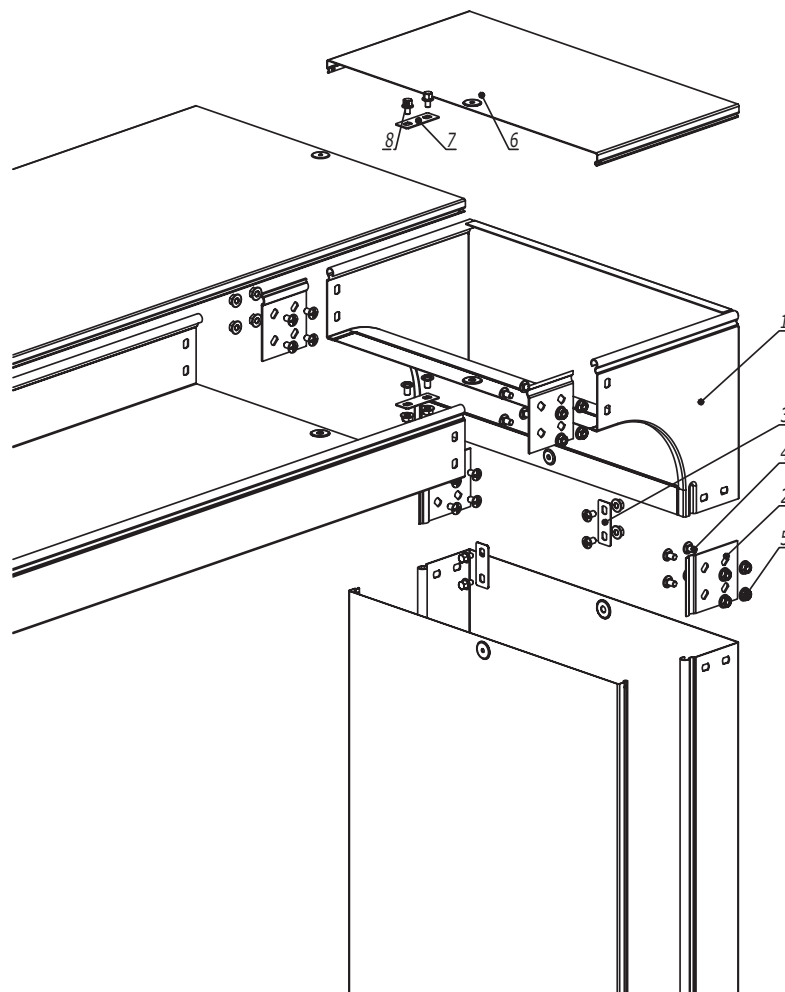

1.  $n=1$  для высоты борта (Н) 50 мм.
2.  $n=2$  для высоты борта (Н) 80, 100 мм.

| Поз.           | Наименование                            | Код      | Кол.   | Примечание                                  |       |                                                                                       |      |        |
|----------------|-----------------------------------------|----------|--------|---------------------------------------------|-------|---------------------------------------------------------------------------------------|------|--------|
|                | <u>Состав комплектного аксессуара</u>   |          |        |                                             |       |                                                                                       |      |        |
| 1              | Угол вертикальный внешний CDV90         |          | 1      | Код комплекта:<br>373**К/ 374**К/<br>375**К |       |                                                                                       |      |        |
| 2              | Пластина крепежная GTO                  |          | 4      |                                             |       |                                                                                       |      |        |
| 3              | Пластина для заземления PTCE            |          | 2      |                                             |       |                                                                                       |      |        |
| 4              | Винт с крестообразным шлицем М6х10      |          | n·8+4  |                                             |       |                                                                                       |      |        |
| 5              | Гайка с насечкой М6 DIN 6923            |          | n·8+4  |                                             |       |                                                                                       |      |        |
|                | <u>Комплектация для крышки</u>          |          |        |                                             |       |                                                                                       |      |        |
| 6              | Крышка на угол вертикальный внешний     |          | 1      |                                             |       |                                                                                       |      |        |
| 7              | Пластина для заземления PTCE            | 37501    | 2      |                                             |       |                                                                                       |      |        |
| 8              | Винт для электрического соединения М5х8 | CM030508 | 4      |                                             |       |                                                                                       |      |        |
| DKC-2018.S5.11 |                                         |          |        |                                             |       |                                                                                       |      |        |
| Изм.           | Кол.уч.                                 | Лист     | № док. | Подпись                                     | Дата  | Угол вертикальный внешний CDV90                                                       |      |        |
| Разработал     | Тиунов И.А.                             |          |        |                                             | 09.18 |                                                                                       |      |        |
| Проверил       | Череди́нченко Г.А.                      |          |        |                                             | 09.18 |                                                                                       |      |        |
|                |                                         |          |        |                                             |       |                                                                                       |      |        |
| Утвердил       | Дядичко А.В.                            |          |        |                                             | 09.18 |                                                                                       |      |        |
|                |                                         |          |        |                                             |       | Стадия                                                                                | Лист | Листов |
|                |                                         |          |        |                                             |       |                                                                                       |      | 1      |
|                |                                         |          |        |                                             |       |  |      |        |

Инв. № подл.    Подпись и дата    Взаим. инв. №

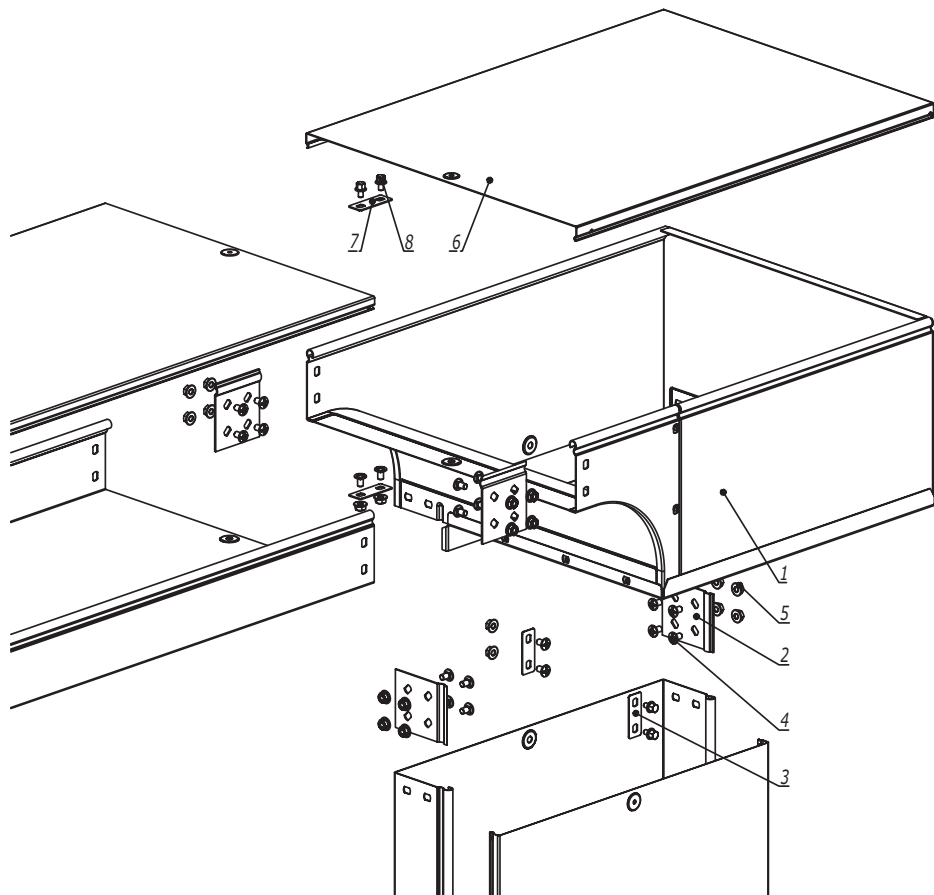


1. n=1 для высоты борта (Н) 50 мм.
2. n=2 для высоты борта (Н) 80, 100 мм.

| Поз.                                       | Наименование                            | Код      | Кол.   | Примечание                                         |
|--------------------------------------------|-----------------------------------------|----------|--------|----------------------------------------------------|
| <u>Состав комплектного аксессуара</u>      |                                         |          |        |                                                    |
| 1                                          | Угол вертикальный внешний CDSS90/CDSD90 |          | 1      | Код комплекта:<br>370**К/371**К/<br>375**К/ 376**К |
| 2                                          | Пластина крепежная GTO                  |          | 4      |                                                    |
| 3                                          | Пластина для заземления PTCE            |          | 2      |                                                    |
| 4                                          | Винт с крестообразным шлицем M6x10      |          | n·8+4  |                                                    |
| 5                                          | Гайка с насечкой M6 DIN 6923            |          | n·8+4  |                                                    |
| <u>Комплектация для крышки</u>             |                                         |          |        |                                                    |
| 6                                          | Крышка на угол вертикальный внешний     |          | 1      |                                                    |
| 7                                          | Пластина для заземления PTCE            | 37501    | 1      |                                                    |
| 8                                          | Винт для электрического соединения M5x8 | CM030508 | 3      |                                                    |
| DKC-2018.S5.12                             |                                         |          |        |                                                    |
| Изм.                                       | Кол.уч.                                 | Лист     | № док. | Подпись                                            |
| Разработал                                 | Тиунов И.А.                             |          |        | 09.18                                              |
| Проверил                                   | Чередиченко Г.А.                        |          |        | 09.18                                              |
| Утвердил                                   | Дядичко А.В.                            |          |        | 09.18                                              |
| Угол вертикальный внешний<br>CDSD90/CDSS90 |                                         |          |        | Стадия                                             |
|                                            |                                         |          |        | Лист                                               |
|                                            |                                         |          |        | Листов                                             |
|                                            |                                         |          |        | 1                                                  |
|                                            |                                         |          |        |                                                    |

Формат А3

|                |               |
|----------------|---------------|
| Инов. № подл.  | Взаим. инв. № |
| Подпись и дата |               |

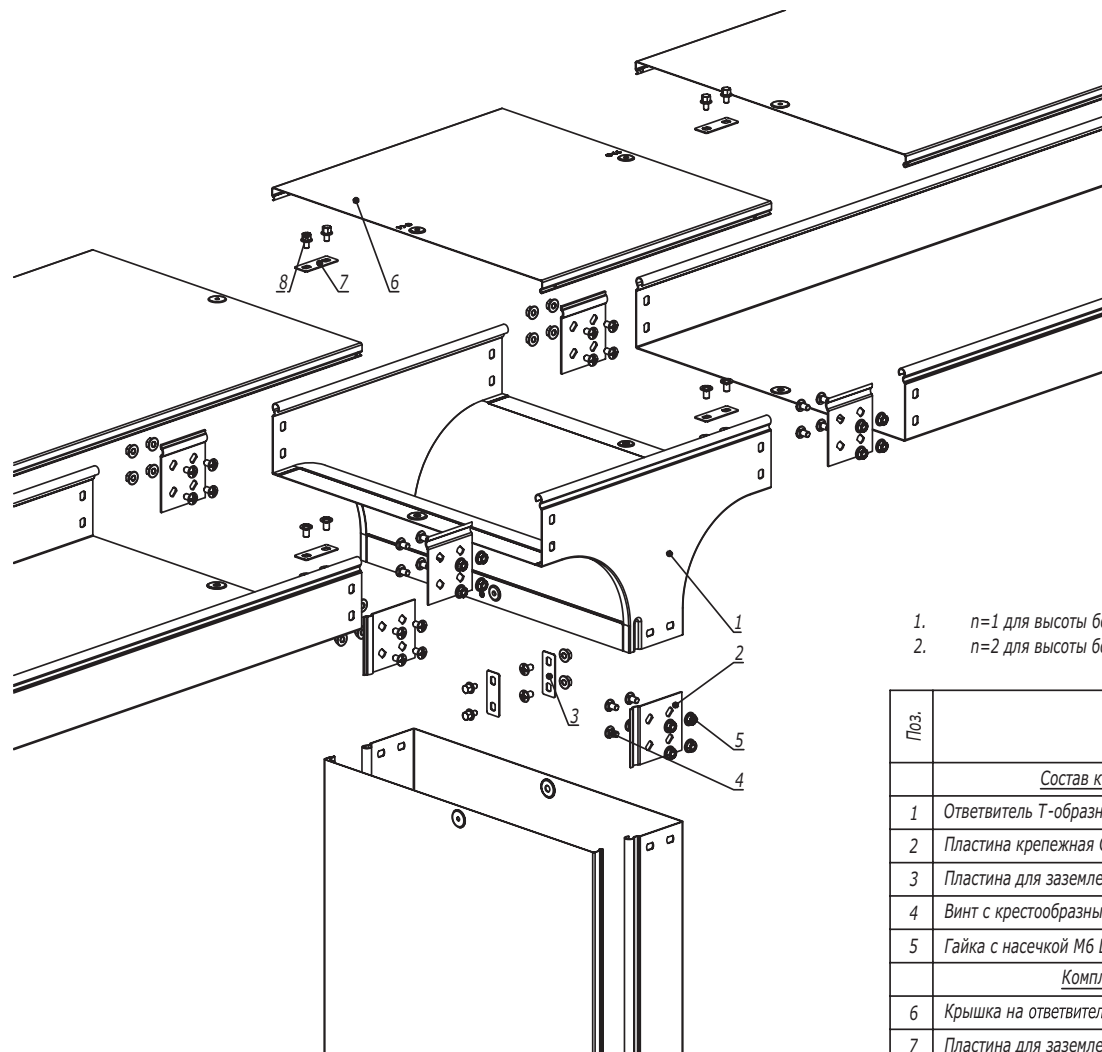


1. n=1 для высоты борта (Н) 50 мм.
2. n=2 для высоты борта (Н) 80, 100 мм.

| Поз. | Наименование                                     | Код      | Кол.   | Примечание                      |
|------|--------------------------------------------------|----------|--------|---------------------------------|
|      | <u>Состав комплектного аксессуара</u>            |          |        |                                 |
| 1    | Ответвитель Т-образный вертикальный TD           |          | 1      | Код комплекта:<br>371**К/375**К |
| 2    | Пластина крепежная GTO                           |          | 6      |                                 |
| 3    | Пластина для заземления PTCE                     |          | 3      |                                 |
| 4    | Винт с крестообразным шлицем М6х10               |          | n·12+6 |                                 |
| 5    | Гайка с насечкой М6 DIN 6923                     |          | n·12+6 |                                 |
|      | <u>Комплектация для крышки</u>                   |          |        |                                 |
| 6    | Крышка на ответвитель Т-образный вертикальный TD |          | 1      |                                 |
| 7    | Пластина для заземления PTCE                     | 37501    | 3      |                                 |
| 8    | Винт для электрического соединения М5х8          | СМ030508 | 6      |                                 |

|              |                |               |
|--------------|----------------|---------------|
| Изн. № подл. | Подпись и дата | Взаим. инв. № |
|              |                |               |

|                                        |                  |      |         |         |        |
|----------------------------------------|------------------|------|---------|---------|--------|
| DKC-2018.S5.14                         |                  |      |         |         |        |
| Изм.                                   | Кол.уч.          | Лист | №докум. | Подпись | Дата   |
| Разработал                             | Тиунов И.А.      |      |         |         | 09.18  |
| Проверил                               | Чередиченко Г.А. |      |         |         | 09.18  |
| Утвердил                               | Дядичко А.В.     |      |         |         | 09.18  |
| Ответвитель Т-образный вертикальный TD |                  |      |         |         |        |
|                                        |                  |      |         |         |        |
|                                        |                  |      | Стадия  | Лист    | Листов |
|                                        |                  |      |         |         | 1      |
| <div>DKC</div>                         |                  |      |         |         |        |

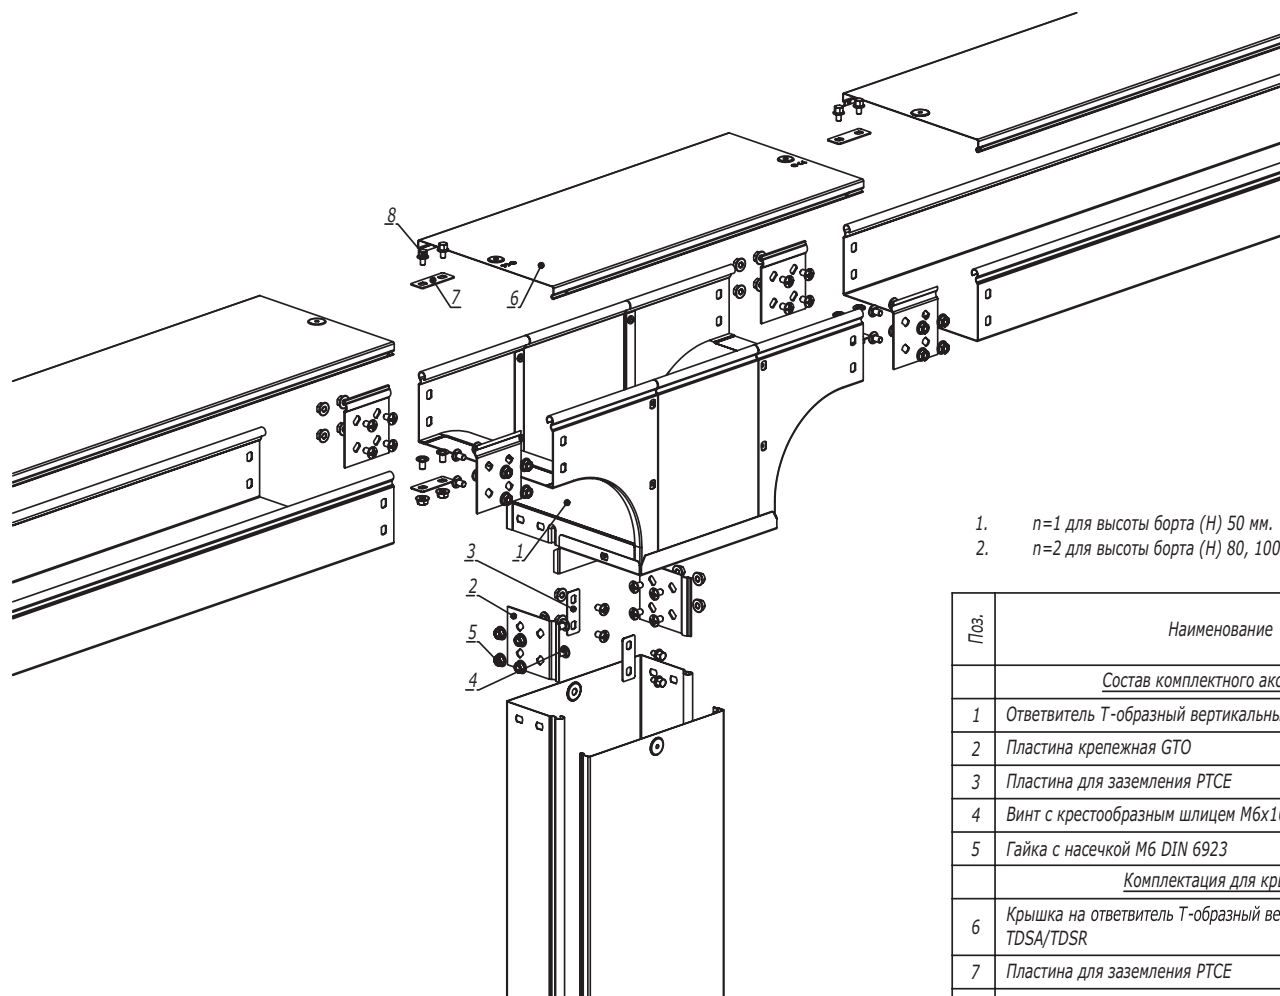


1.  $n=1$  для высоты борта (H) 50 мм.
2.  $n=2$  для высоты борта (H) 80, 100 мм.

| Поз.                                  | Наименование                                                 | Код      | Кол.   | Примечание                                 |
|---------------------------------------|--------------------------------------------------------------|----------|--------|--------------------------------------------|
| <u>Состав комплектного аксессуара</u> |                                                              |          |        |                                            |
| 1                                     | Ответвитель Т-образный вертикальный а TDS/ TDSA/TDSR         |          | 1      | Код комплекта:<br>371**К/375**К/<br>376**К |
| 2                                     | Пластина крепежная GTO                                       |          | 6      |                                            |
| 3                                     | Пластина для заземления PTCE                                 |          | 3      |                                            |
| 4                                     | Винт с крестообразным шлицем М6х10                           |          | n·12+6 |                                            |
| 5                                     | Гайка с насечкой М6 DIN 6923                                 |          | n·12+6 |                                            |
| <u>Комплектация для крышки</u>        |                                                              |          |        |                                            |
| 6                                     | Крышка на ответвитель Т-образный вертикальный TDS/ TDSA/TDSR |          | 1      |                                            |
| 7                                     | Пластина для заземления PTCE                                 | 37501    | 3      |                                            |
| 8                                     | Винт для электрического соединения М5х8                      | СМ030508 | 6      |                                            |
|                                       |                                                              |          |        |                                            |
Формат А3

Изм. № подл. Подпись и дата Взаим. инв. №

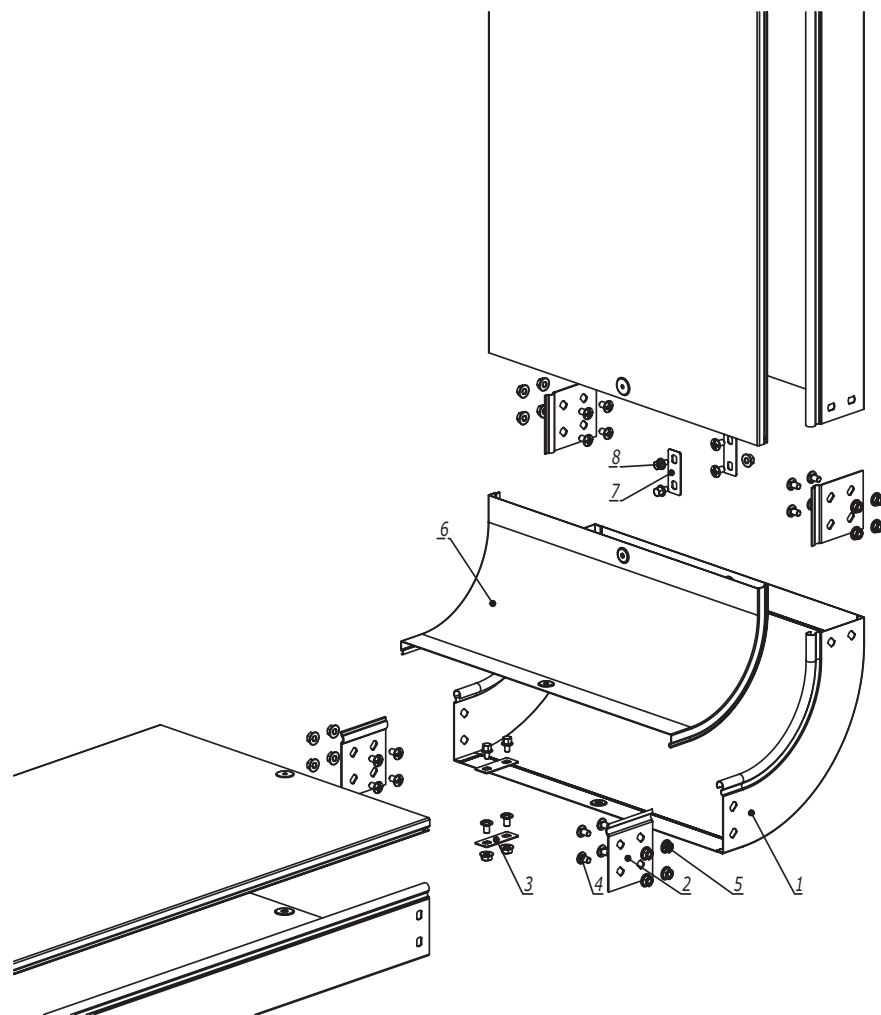

- 1.  $n=1$  для высоты борта (Н) 50 мм.
- 2.  $n=2$  для высоты борта (Н) 80, 100 мм.

| Поз.                                  | Наименование                            | Код      | Кол.            | Примечание                       |
|---------------------------------------|-----------------------------------------|----------|-----------------|----------------------------------|
| <u>Состав комплектного аксессуара</u> |                                         |          |                 |                                  |
| 1                                     | Угол вертикальный внутренний CS45/CS90  |          | 1               | Код комплекта:<br>366**К/ 367**К |
| 2                                     | Пластина крепежная GTO                  |          | 4               |                                  |
| 3                                     | Пластина для заземления PTCE            |          | 2               |                                  |
| 4                                     | Винт с крестообразным шлицем M6x10      |          | $n \cdot 8 + 4$ |                                  |
| 5                                     | Гайка с насечкой M6 DIN 6923            |          | $n \cdot 8 + 4$ |                                  |
| <u>Комплектация для крышки</u>        |                                         |          |                 |                                  |
| 6                                     | Крышка на угол вертикальный внутренний  |          | 1               |                                  |
| 7                                     | Пластина для заземления PTCE            | 37501    | 2               |                                  |
| 8                                     | Винт для электрического соединения M5x8 | CM030508 | 4               |                                  |

DKC-2018.S5.16


|            |                  |      |        |         |       |
|------------|------------------|------|--------|---------|-------|
| Изм.       | Кол.уч.          | Лист | № док. | Подпись | Дата  |
| Разработал | Тиунов И.А.      |      |        |         | 09.18 |
| Проверил   | Чередищенко Г.А. |      |        |         | 09.18 |
| Утвердил   | Дядичко А.В.     |      |        |         | 09.18 |

Угол вертикальный внутренний CS90/CS45

|        |      |        |
|--------|------|--------|
| Стадия | Лист | Листов |
|        |      | 1      |



Формат А3

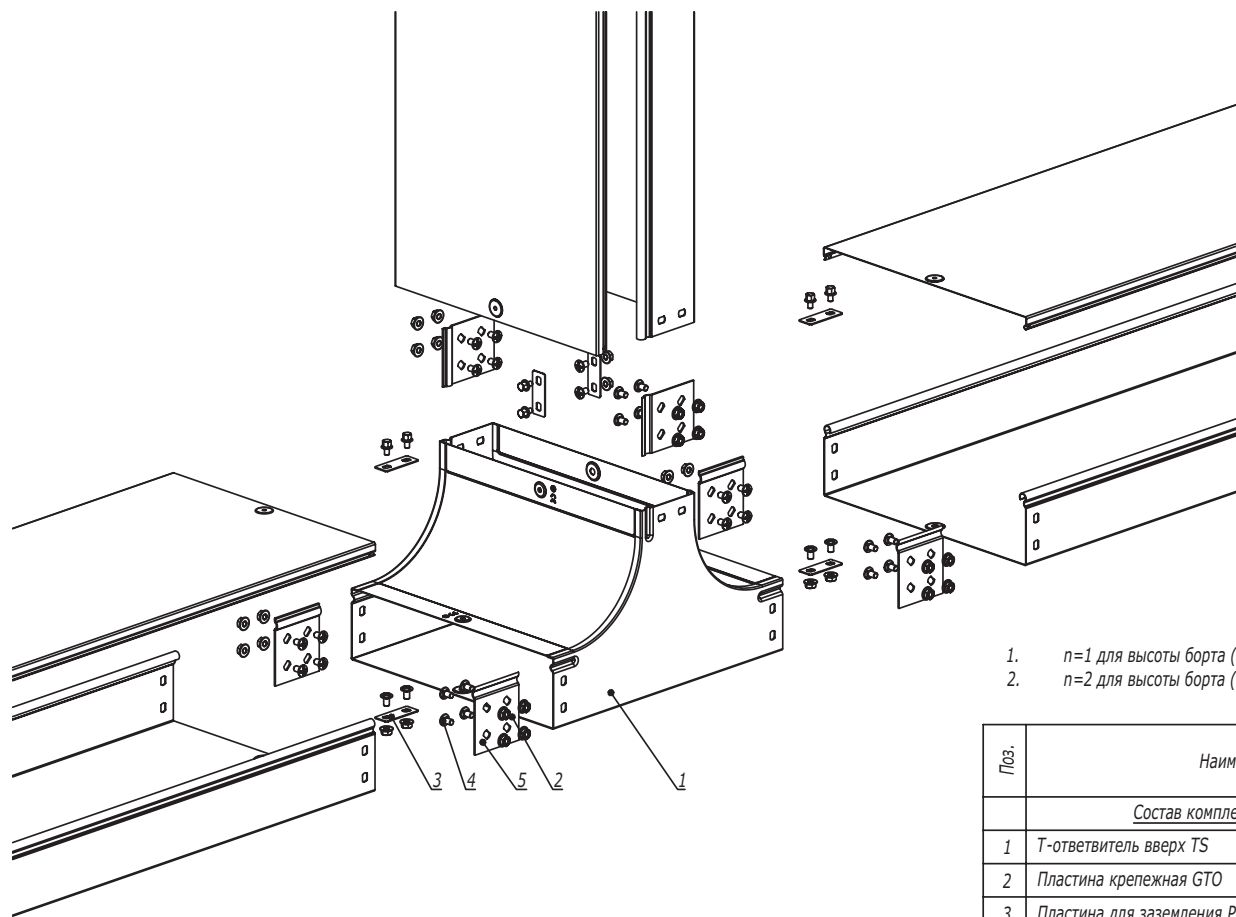

1.  $n=1$  для высоты борта (Н) 50 мм.
2.  $n=2$  для высоты борта (Н) 80, 100 мм.


| Поз.                                  | Наименование                            | Код      | Кол.   | Примечание               |       |                                                                                       |      |        |
|---------------------------------------|-----------------------------------------|----------|--------|--------------------------|-------|---------------------------------------------------------------------------------------|------|--------|
| <u>Состав комплектного аксессуара</u> |                                         |          |        |                          |       |                                                                                       |      |        |
| 1                                     | Т-ответитель вверх TS                   |          | 1      | Код комплекта:<br>372**К |       |                                                                                       |      |        |
| 2                                     | Пластина крепежная GTO                  |          | 6      |                          |       |                                                                                       |      |        |
| 3                                     | Пластина для заземления PTCE            |          | 3      |                          |       |                                                                                       |      |        |
| 4                                     | Винт с крестообразным шлицем M6x10      |          | n·12+6 |                          |       |                                                                                       |      |        |
| 5                                     | Гайка с насечкой M6 DIN 6923            |          | n·12+6 |                          |       |                                                                                       |      |        |
| <u>Комплектация для крышки</u>        |                                         |          |        |                          |       |                                                                                       |      |        |
| 6                                     | Пластина для заземления PTCE            | 37501    | 3      |                          |       |                                                                                       |      |        |
| 7                                     | Винт для электрического соединения M5x8 | CM030508 | 6      |                          |       |                                                                                       |      |        |
| DKC-2018.S5.17                        |                                         |          |        |                          |       |                                                                                       |      |        |
| Изм.                                  | Кол.уч.                                 | Лист     | № док. | Подпись                  | Дата  | Ответитель TS                                                                         |      |        |
| Разработал                            | Тиунов И.А.                             |          |        |                          | 09.18 |                                                                                       |      |        |
| Проверил                              | Чередищенко Г.А.                        |          |        |                          | 09.18 |                                                                                       |      |        |
| Утвердил                              | Дядичко А.В.                            |          |        |                          | 09.18 |                                                                                       |      |        |
|                                       |                                         |          |        |                          |       | Стадия                                                                                | Лист | Листов |
|                                       |                                         |          |        |                          |       |                                                                                       |      | 1      |
|                                       |                                         |          |        |                          |       |  |      |        |

Формат А3

Взаим. инв. №

Подпись и дата

Инв. № подл.

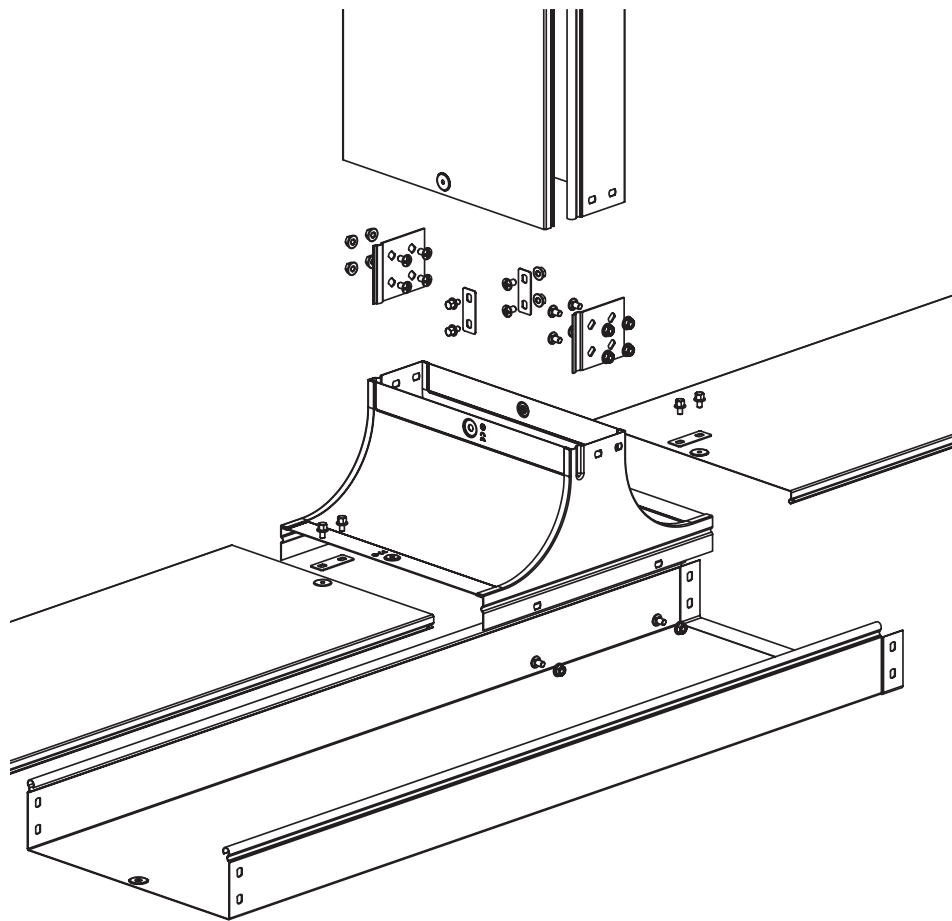

1. n=1 для высоты борта (Н) 50 мм.
2. n=2 для высоты борта (Н) 80, 100 мм.

| Поз.                                  | Наименование                            | Код      | Кол.                                                                                  | Примечание                      |
|---------------------------------------|-----------------------------------------|----------|---------------------------------------------------------------------------------------|---------------------------------|
| <u>Состав комплектного аксессуара</u> |                                         |          |                                                                                       |                                 |
| 1                                     | Крышка-ответвитель TS                   |          | 1                                                                                     | Код комплекта:<br>372**К/373**К |
| 2                                     | Пластина крепежная GTO                  |          | 2                                                                                     |                                 |
| 3                                     | Пластина для заземления PTCE            |          | 1                                                                                     |                                 |
| 4                                     | Винт с крестообразным шлицем М6х10      |          | n·4+6                                                                                 |                                 |
| 5                                     | Гайка с насечкой М6 DIN 6923            |          | n·4+6                                                                                 |                                 |
| 6                                     | Винт для электрического соединения М5х8 | СМ030508 | 6                                                                                     |                                 |
| DKC-2018.S5.18                        |                                         |          |                                                                                       |                                 |
| Изм.                                  | Кол.уч.                                 | Лист     | № док.                                                                                | Подпись                         |
| Разработал                            | Тиунов И.А.                             |          |                                                                                       | 09.18                           |
| Проверил                              | Чередиченко Г.А.                        |          |                                                                                       | 09.18                           |
| Утвердил                              | Дядичко А.В.                            |          |                                                                                       | 09.18                           |
| Крышка-ответвитель TS                 |                                         |          | Стадия                                                                                | Лист                            |
|                                       |                                         |          |                                                                                       | 1                               |
|                                       |                                         |          |  |                                 |