


Крепление к двутавровой балке монтажного профиля закрывающей струбциной (тип 2)

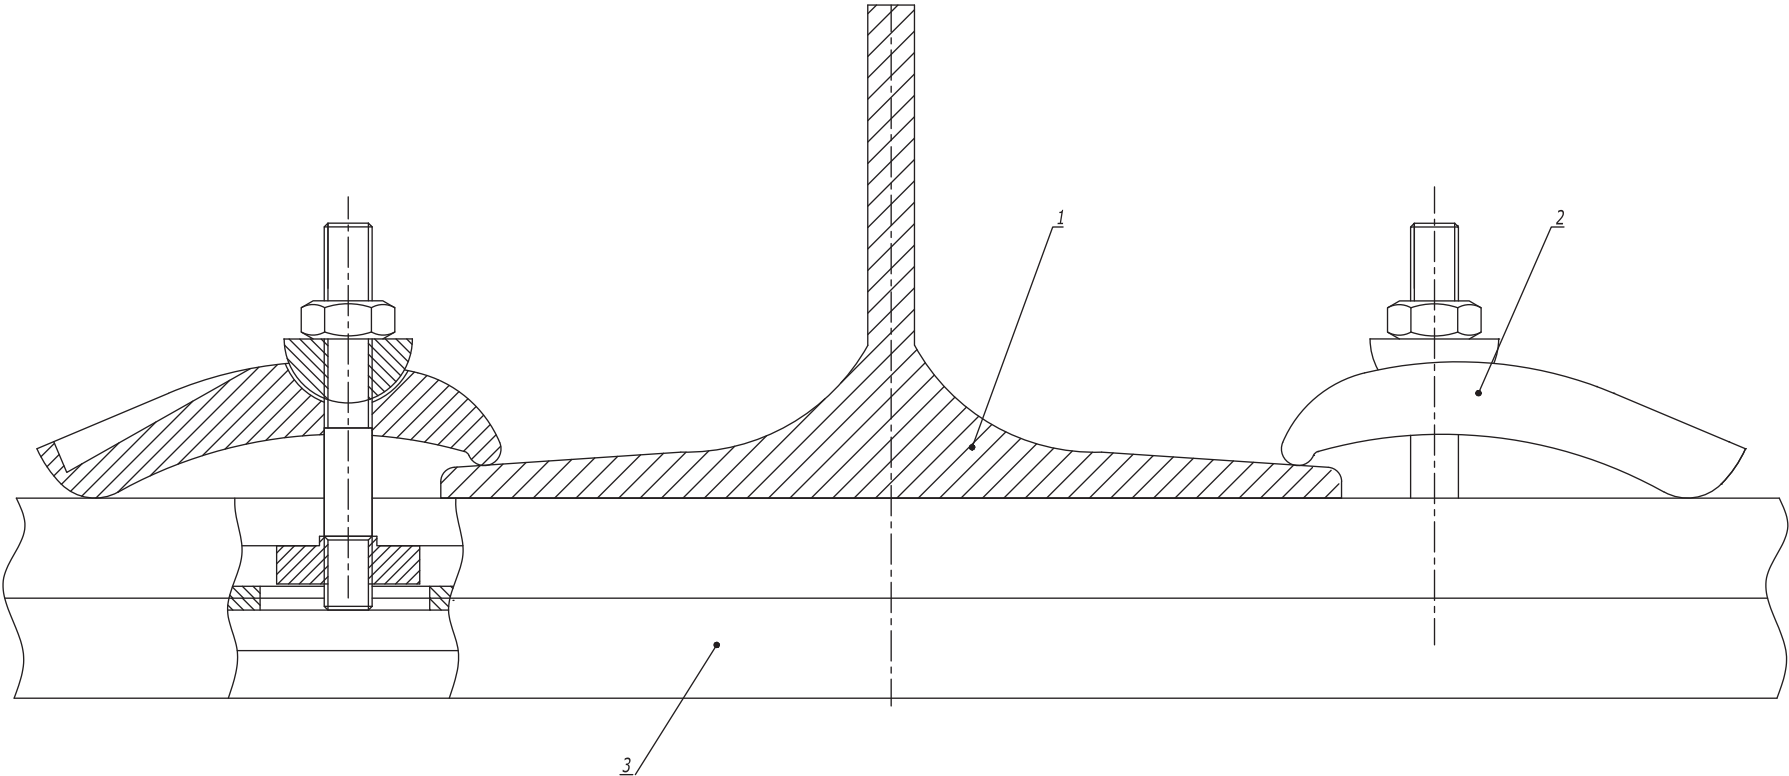

|              |                |               |
|--------------|----------------|---------------|
| Инв. № подл. | Подпись и дата | Взаим. инв. № |
|              |                |               |

| Поз.    | Наименование          | Код                                   | Кол. | Примечание |
|---------|-----------------------|---------------------------------------|------|------------|
| 1       | Двутавр               |                                       |      |            |
| 2       | Струбцина закрывающая | СМ301001                              | 2    |            |
| 3       | Профиль С-образный    | ВРМ21**/ ВРМ41**/<br>ВРД21**/ ВРД41** | 1    |            |
| Изм.    |                       |                                       |      | Лист       |
| Кол.уч. |                       |                                       |      | 2          |
| Лист    |                       |                                       |      |            |
| № док.  |                       |                                       |      |            |
| Подпись |                       |                                       |      |            |
| Дата    |                       |                                       |      |            |

DKC-2018.M5.04

Крепление к двутавровой балке монтажного профиля креплением ВМН-10 (тип 3)





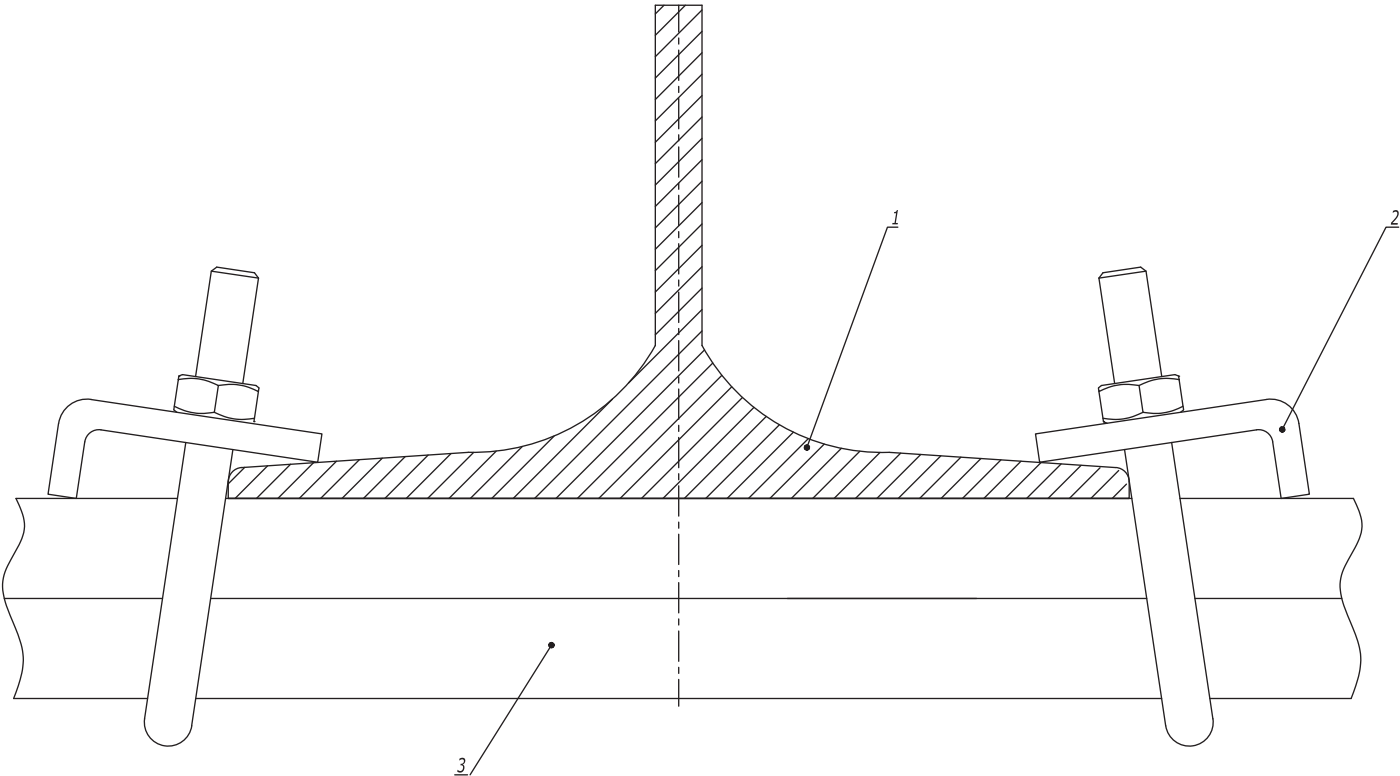


Таблица 1  
Выбор крепежа

| Поз. | Наименование       | Код              |            |
|------|--------------------|------------------|------------|
|      |                    | ВМН1010HDZ       | ВМН2010HDZ |
| 3    | Профиль С-образный | ВРМ41**/ ВРД21** | ВРД41**    |

| Поз. | Наименование                            | Код            | Кол.   | Примечание  |      |
|------|-----------------------------------------|----------------|--------|-------------|------|
| 1    | Двутавр                                 |                |        |             |      |
| 2    | Крепление к металлическим балкам ВМН-10 | ВМН****        | 2      | См. табл. 1 |      |
| 3    | Профиль С-образный                      |                |        |             |      |
|      |                                         | DKC-2018.M5.04 |        |             | Лист |
| Изм. | Кол.уч.                                 | Лист           | № док. | Подпись     | Дата |
|      |                                         |                |        |             |      |
|      |                                         |                |        |             | 3    |

## Крепление в несколько уровней

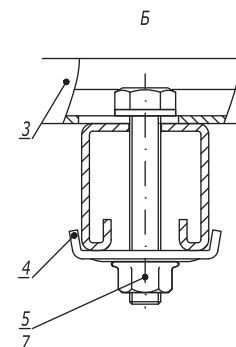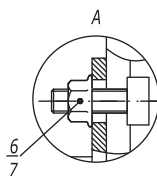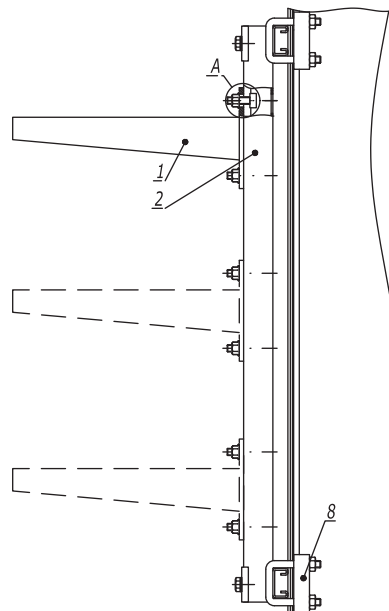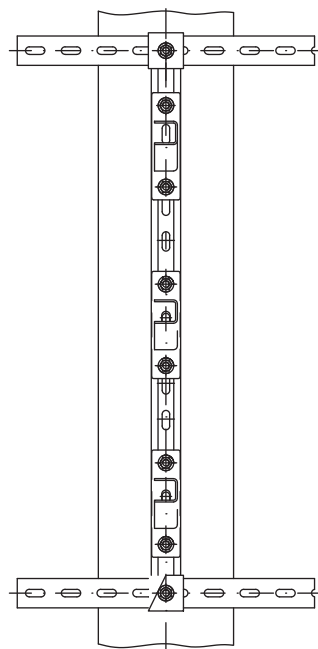

1. \*Использовать совместно с шайбой М10 DIN 9021 (СМ121000), 2 шт. на одну консоль.
2. \*\* При использовании профиля ВРL-21/ВРМ-21 поз.2, болт М10х60 поз.10 следует заменить на болт М10х40 (СМ081040).


| Поз. | Наименование                                                        | Код                                   | Кол. | Примечание |
|------|---------------------------------------------------------------------|---------------------------------------|------|------------|
| 1    | Консоль ВВН-70/ВВН-60 (ВВР-41/ВВР-21/ВВД-21*)<br>горячеоцинкованная |                                       | n    |            |
| 2    | Профиль ВРL-41/ВРМ-41/ВРL-21/ВРМ-21**                               | ВРL41**/ ВРМ41**/<br>ВРL41**/ ВРМ21** | 2    |            |
| 3    | Профиль ВРL-21/ВРМ-21                                               |                                       | 1    |            |
| 4    | Опорная пластина для С-образных профилей ВНМ-41                     | ВНМ4141                               | 2    |            |
| 5    | Болт с шестигранной головкой М10х60 DIN 933                         | СМ081060                              | 2    |            |
| 6    | Винт для крепления к профилю М10х30                                 | СМ041030                              | n·2  |            |
| 7    | Гайка с насечкой М10 DIN 6923                                       | СМ101000                              | n·2  |            |
| 8    | Крепеж к металлическим балкам/Закрывающая трубуцина<br>М10          | ВМН1010НDZ/СМ301<br>001               | 4    |            |

DKC-2018.B5.19

Лист

3

Стойка из С-образного профиля и BSW-41

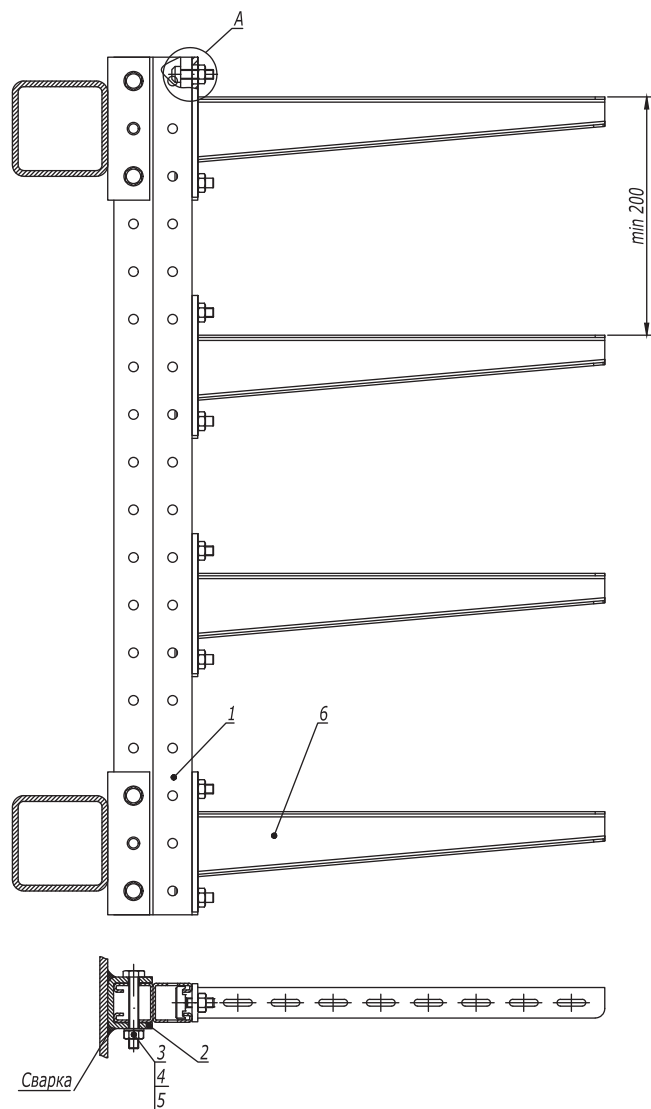

1. \*Использовать совместно с шайбой M10 DIN 9021 (CM121000), 2 шт. на одну консоль.

| Поз. | Наименование                                    | Код         | Кол. | Примечание |
|------|-------------------------------------------------|-------------|------|------------|
| 1    | Профиль С-образный BPM-41/ BPD-41               |             | 1    |            |
| 2    | Приварное крепление BSW-41                      | BSW4101     | 2    |            |
| 3    | Болт с шестигранной головкой M10x80 DIN 933     | CM081080    | 4    |            |
| 4    | Шайба с узкими полями Ø10 DIN 125               | CM241000    | 8    |            |
| 5    | Гайка шестигранная M10 DIN 934                  | CM111000    | 4    |            |
| 6    | Консоль ВВН-70/ВВН-60 (ВВР-41, ВВР-21, ВВД-21*) |             | n    |            |
| 7    | Винт для крепления к профилю M10x30             | CM041030    | n-2  |            |
| 8    | Гайка с насечкой M10 DIN 6923                   | CM101000HDZ | n-2  |            |

DKC-2018.B5.20

| Изм.       | Кол.уч.          | Лист | № док. | Подпись | Дата  |
|------------|------------------|------|--------|---------|-------|
| Разработал | Тиунов И.А.      |      |        |         | 09.18 |
| Проверил   | Чередищенко Г.А. |      |        |         | 09.18 |
| Утвердил   | Дядичко А.В.     |      |        |         | 09.18 |

Стойка на горизонтальных прогонах

| Стадия | Лист | Листов |
|--------|------|--------|
|        | 1    | 3      |




DKC

Инв. № подл.

Подпись и дата

Взаим. инв. №

Стойка из С-образного профиля и BMD-10

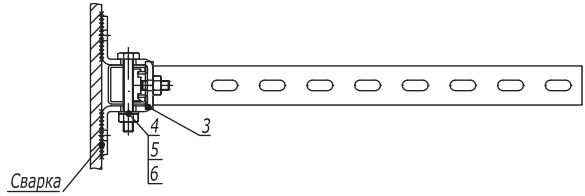
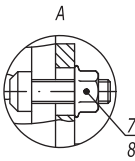
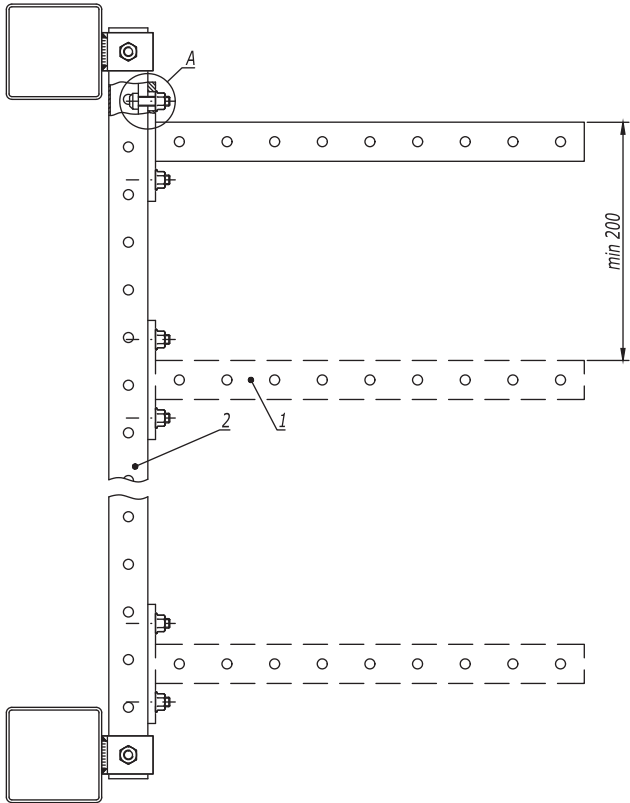


1. \*Использовать совместно с шайбой M10 DIN 9021 (CM121000), 2 шт. на одну консоль.



| Поз.                                 | Наименование                                  | Код              | Кол.  | Примечание |
|--------------------------------------|-----------------------------------------------|------------------|-------|------------|
| 1                                    | Консоль ВВР-41/ВВР-21/ВВД-21* (ВВН-70/ВВН-60) |                  | n     |            |
| 2                                    | Профиль ВРЛ-41/ВРМ-41/ВРД-41                  | ВРЛ41**/ ВРМ41** | 1     |            |
| 3                                    | Крепление стеновое ВМД-10                     | ВМД10**          | 2     |            |
| 4                                    | Болт с шестигранной головкой М10х70 DIN 933   | СМ081070         | 2     |            |
| 5                                    | Шайба М10 DIN 125                             | СМ241000         | 4     |            |
| 6                                    | Гайка шестигранная М10 DIN 934                | СМ111000         | 2     |            |
| 7                                    | Винт для крепления к профилю М10х30           | СМ041030         | n-2   |            |
| 8                                    | Гайка с насечкой М10 DIN 6923                 | СМ101000         | n-2+2 |            |
|                                      |                                               |                  |       | Лист       |
| Изм. Кол.уч. Лист №док. Подпись Дата |                                               |                  |       | 2          |

DKC-2018.B5.20

Стойка из С-образного профиля

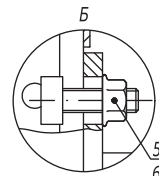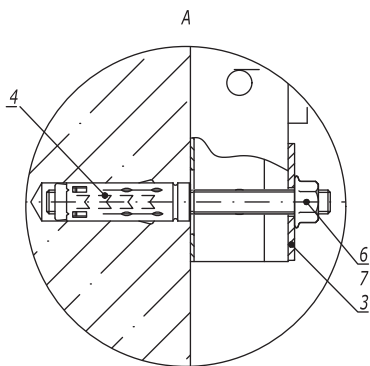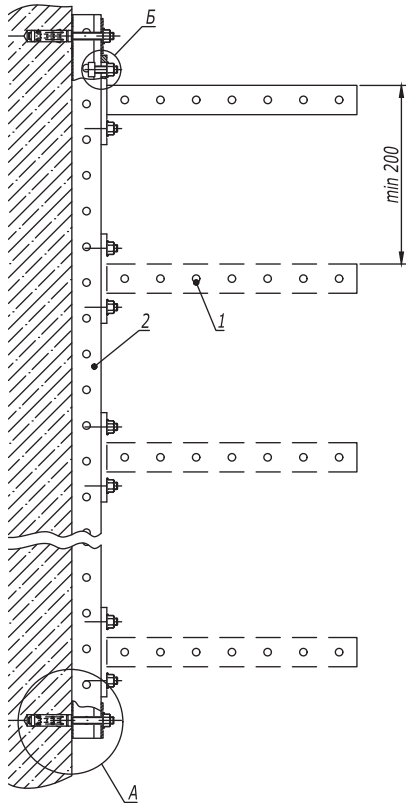



| Поз.       | Наименование                                 | Код              | Кол.   | Примечание     |       |                                                                                       |  |
|------------|----------------------------------------------|------------------|--------|----------------|-------|---------------------------------------------------------------------------------------|--|
| 1          | Консоль ВВР-41/ВВР-21/ВВД-21 (ВВН-70/ВВН-60) |                  | n      |                |       |                                                                                       |  |
| 2          | Профиль ВРЛ-41/ВРМ-41                        | ВРЛ41**/ ВРМ41** | 1      |                |       |                                                                                       |  |
| 3          | Пластина опорная ВНМ-41                      | ВНМ4141          | 2      |                |       |                                                                                       |  |
| 4          | Анкер стандартный М10                        | СМ421060         | 2      | DKC-2018.M5.01 |       |                                                                                       |  |
| 5          | Винт для крепления к профилю М10х30          | СМ041030         | n-2    |                |       |                                                                                       |  |
| 6          | Гайка с насечкой М10 DIN 6923                | СМ101000         | n-2+2  |                |       |                                                                                       |  |
| 7          | Шпилька резьбовая М10х150                    | СМ201015         | 2      |                |       |                                                                                       |  |
|            |                                              | DKC-2018.B5.21   |        |                |       |                                                                                       |  |
|            |                                              |                  |        |                |       |                                                                                       |  |
| Изм.       | Кол.уч.                                      | Лист             | № док. | Подпись        | Дата  | Стойка к бетонной стене                                                               |  |
| Разработал | Тиунов И.А.                                  |                  |        |                | 09.18 |                                                                                       |  |
| Проверил   | Чередищенко Г.А.                             |                  |        |                | 09.18 |                                                                                       |  |
|            |                                              |                  |        |                |       |                                                                                       |  |
|            |                                              |                  |        |                |       |                                                                                       |  |
| Утвердил   | Дядичко А.В.                                 |                  |        |                | 09.18 |  |  |
|            |                                              |                  |        |                |       |                                                                                       |  |

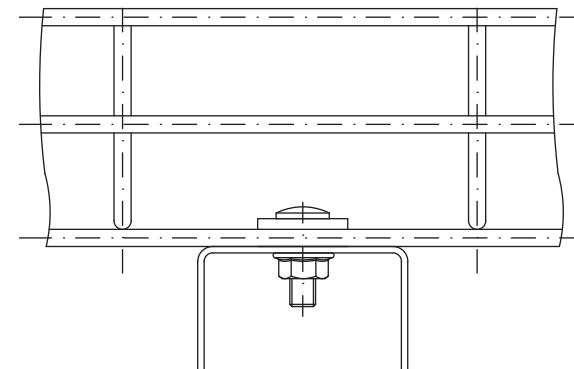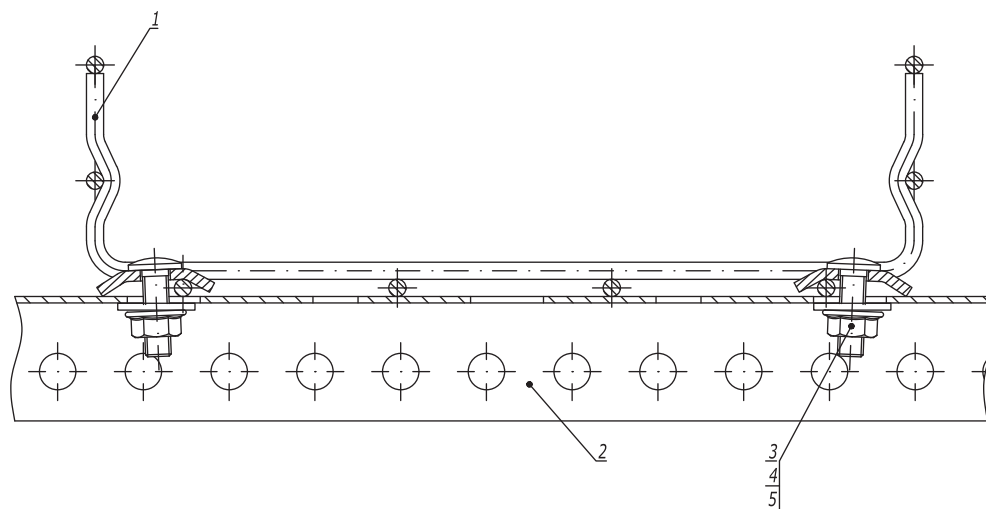

| Поз. | Наименование                                             | Код      | Кол. | Примечание |
|------|----------------------------------------------------------|----------|------|------------|
| 1    | Лоток проволочный                                        |          |      |            |
| 2    | Профиль (BPL-29, BPM-29, BPL-21, BPM-21, BPL-41, BPM-41) | FBA30**  | 1    |            |
| 3    | Винт М6х20 DIN 603                                       | CM050620 | 2    |            |
| 4    | Гайка с насечкой М6 DIN 6923                             | CM100600 | 2    |            |
| 5    | Шайба для соединения проволочного лотка                  | CM170600 | 2    |            |

|            |                    |      |        |         |       |                                                                                       |      |        |
|------------|--------------------|------|--------|---------|-------|---------------------------------------------------------------------------------------|------|--------|
|            |                    |      |        |         |       | DKC-2018.F5.18                                                                        |      |        |
| Изм.       | Кол.уч.            | Лист | № док. | Подпись | Дата  | Крепление проволочного лотка на профиле                                               |      |        |
| Разработал | Тиунов И.А.        |      |        |         | 09.18 |                                                                                       |      |        |
| Проверил   | Череди́нченко Г.А. |      |        |         | 09.18 |                                                                                       |      |        |
|            |                    |      |        |         |       |                                                                                       |      |        |
| Утвердил   | Дядичко А.В.       |      |        |         | 09.18 |                                                                                       |      |        |
|            |                    |      |        |         |       | Стадия                                                                                | Лист | Листов |
|            |                    |      |        |         |       |                                                                                       |      | 1      |
|            |                    |      |        |         |       |  |      |        |

|              |                |               |
|--------------|----------------|---------------|
| Инв. № подл. | Подпись и дата | Взаим. инв. № |
|              |                |               |

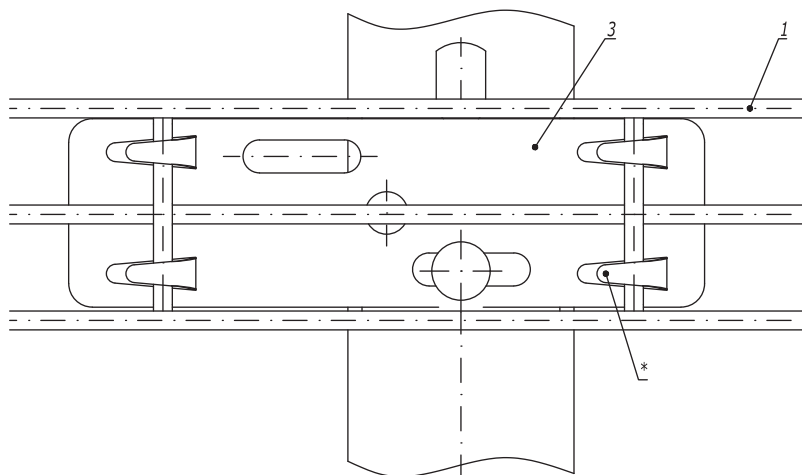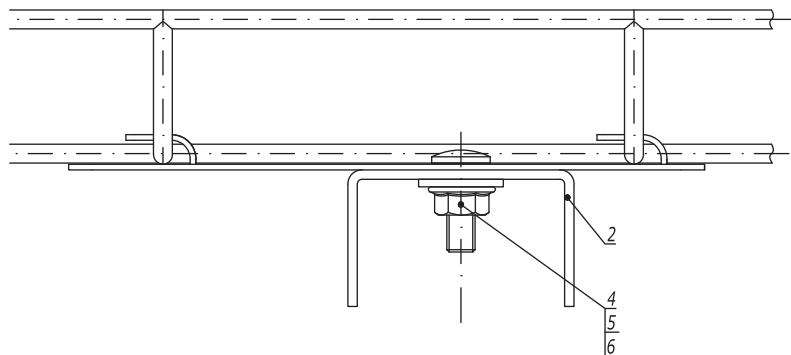

1. \* Для фиксации лотка на держателе произвести загиб лепестков.

| Поз. | Наименование                                             | Код      | Кол. | Примечание |
|------|----------------------------------------------------------|----------|------|------------|
| 1    | Лоток проволочный шириной 50 мм                          |          |      |            |
| 2    | Профиль (BPL-29, BPM-29, BPL-21, BPM-21, BPL-41, BPM-41) |          | 1    |            |
| 3    | Держатель для проволочного лотка с основанием 50 мм      | FC37305  | 1    |            |
| 4    | Винт М6х20 DIN 603                                       | CM050620 | 1    |            |
| 5    | Гайка с насечкой М6 DIN 6923                             | CM100600 | 1    |            |
| 6    | Шайба кузовная Ø6 DIN 9021                               | CM120600 | 1    |            |

**DKC-2018.F5.20**

| Изм.       | Кол.уч.           | Лист | № док. | Подпись | Дата  |
|------------|-------------------|------|--------|---------|-------|
| Разработал | Тиунов И.А.       |      |        |         | 09.18 |
| Проверил   | Череди́ченко Г.А. |      |        |         | 09.18 |
| Утвердил   | Дядичко А.В.      |      |        |         | 09.18 |

Крепление проволочного лотка шириной 50 мм на профиле при помощи пластины для подвеса проволочного лотка

| Стадия | Лист | Листов |
|--------|------|--------|
|        |      | 1      |

**DKC**

Инв. № подл.      Подпись и дата      Взаим. инв. №