

Монтаж на два троса

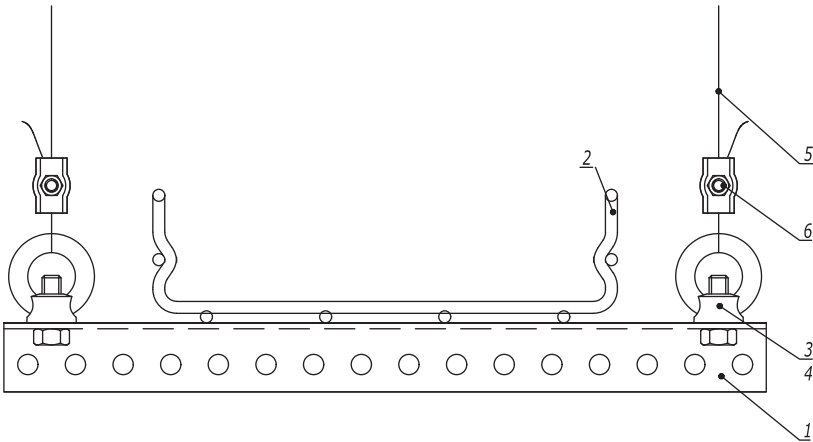


Таблица 1  
Комплект "рым-болт с гайкой шестигранной"

| Поз. | Наименование               | Код      |
|------|----------------------------|----------|
| 3    | Гайка шестигранной DIN 934 | CM111000 |
| 4    | Рым-болт DIN 580           | CM610063 |

Таблица 2  
Комплект "рым-гайка с болтом с шестигранной головкой"

| Поз. | Наименование                         | Код      |
|------|--------------------------------------|----------|
| 3    | Болт с шестигранной головкой DIN 933 | CM081030 |
| 4    | Рым-гайка DIN 582                    | CM609010 |

| Поз.       | Наименование                                    | Код                   | Кол.   | Примечание                                                                            |       |                                                                                       |        |      |        |
|------------|-------------------------------------------------|-----------------------|--------|---------------------------------------------------------------------------------------|-------|---------------------------------------------------------------------------------------|--------|------|--------|
| 1          | Профиль П-образный                              |                       |        |                                                                                       |       |                                                                                       |        |      |        |
| 2          | Лоток кабельный серии S5/F5                     |                       |        |                                                                                       |       |                                                                                       |        |      |        |
| 3          | Болт с шестигранной головкой/гайка шестигранная |                       |        | См. табл. 1, 2                                                                        |       |                                                                                       |        |      |        |
| 4          | Рым-гайка DIN 582/рым-болт DIN 580              |                       |        |                                                                                       |       |                                                                                       |        |      |        |
| 5          | Трос стальной DIN 3055                          | CM6255**              |        |                                                                                       |       |                                                                                       |        |      |        |
| 6          | Зажим для троса Simplex/Duplex                  | CM6220**/<br>CM6230** |        |                                                                                       |       |                                                                                       |        |      |        |
|            |                                                 |                       |        |                                                                                       |       |                                                                                       |        |      |        |
|            |                                                 |                       |        |                                                                                       |       |                                                                                       |        |      |        |
| Изм.       | Кол.уч.                                         | Лист                  | № док. | Подпись                                                                               | Дата  | DKC-2018.M5.09                                                                        |        |      |        |
| Разработал | Тиунов И.А.                                     |                       |        |  | 09.18 | Крепление кабельного лотка на П-образном профиле и тросе                              | Стадия | Лист | Листов |
| Проверил   | Чередищенко Г.А.                                |                       |        |  | 09.18 |                                                                                       |        | 1    | 2      |
|            |                                                 |                       |        |                                                                                       |       |                                                                                       |        |      |        |
| Утвердил   | Дядичко А.В.                                    |                       |        |  | 09.18 |                                                                                       |        |      |        |
|            |                                                 |                       |        |                                                                                       |       |  |        |      |        |


|              |                |               |
|--------------|----------------|---------------|
| Инв. № подл. | Подпись и дата | Взаим. инв. № |
|              |                |               |

Таблица 1  
Комплект "рым-болт с гайкой шестигранной"

| Поз. | Наименование               | Код      |
|------|----------------------------|----------|
| 3    | Гайка шестигранной DIN 934 | СМ111000 |
| 4    | Рым-болт DIN 580           | СМ610063 |



Таблица 2  
Комплект "рым-гайка с болтом с шестигранной головкой"

| Поз. | Наименование                         | Код      |
|------|--------------------------------------|----------|
| 3    | Болт с шестигранной головкой DIN 933 | СМ081030 |
| 4    | Рым-гайка DIN 582                    | СМ609010 |

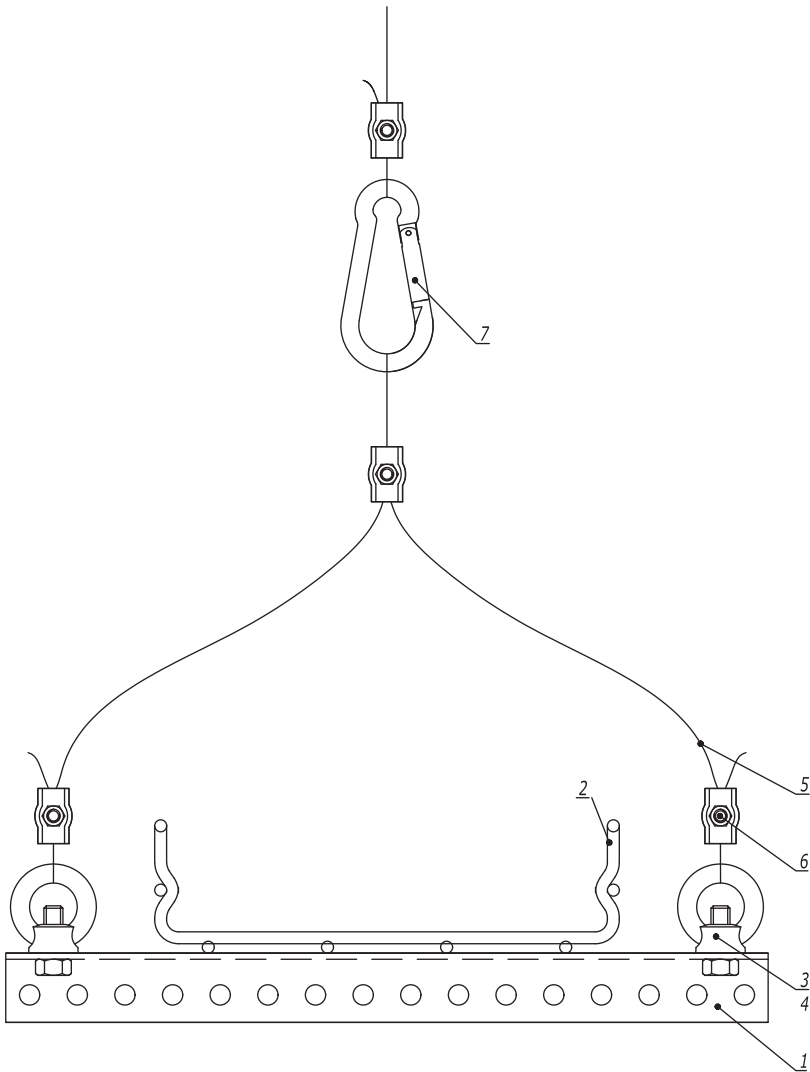


| Поз.                                  | Наименование                                    | Код                            | Кол. | Примечание     |
|---------------------------------------|-------------------------------------------------|--------------------------------|------|----------------|
| 1                                     | Профиль П-образный                              |                                |      |                |
| 2                                     | Лоток кабельный серии S5/F5                     |                                |      |                |
| 3                                     | Болт с шестигранной головкой/гайка шестигранная |                                |      | См. табл. 1, 2 |
| 4                                     | Рым-гайка DIN 582/рым-болт DIN 580              |                                |      |                |
| 5                                     | Трос стальной DIN 3055                          | СМ6255**                       |      |                |
| 6                                     | Зажим для троса Simplex/Duplex                  | СМ6220**/<br>СМ6230**          |      |                |
| 7                                     | Карабин/такелажная скоба                        | СМ6260**/<br>СМ6070**/ СМ631** |      |                |
| Изм. Кол.уч. Лист № док. Подпись Дата |                                                 |                                |      |                |
| DKC-2018.M5.09                        |                                                 |                                |      | Лист 2         |

|                |               |
|----------------|---------------|
| Инв. № подл.   | Взаим. инв. № |
| Подпись и дата |               |

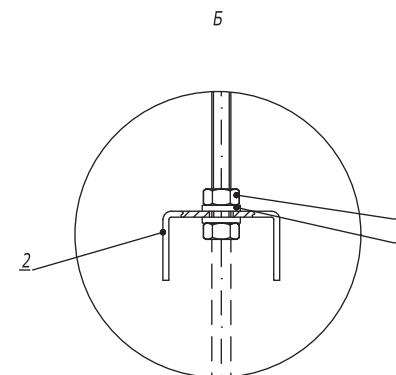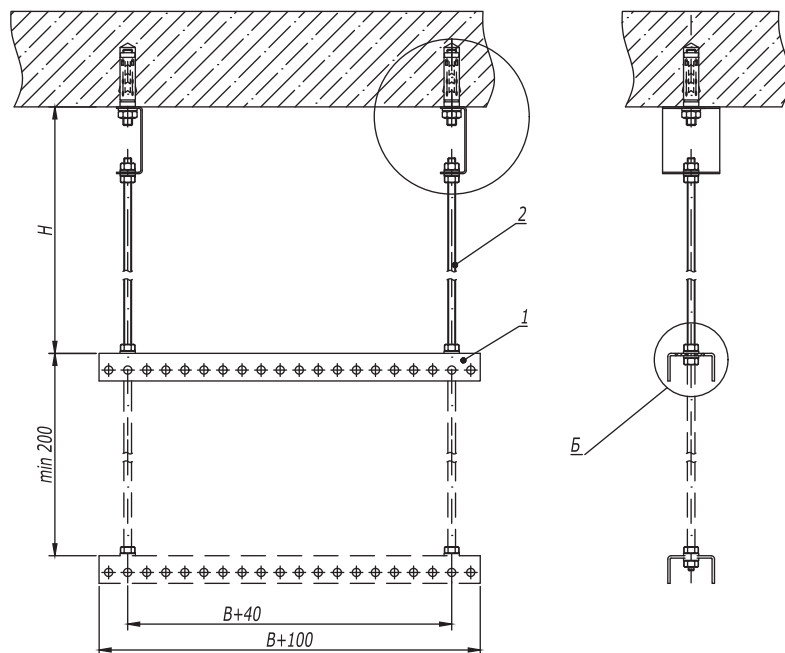


1.  $H$  - высота подвеса.
2.  $B$  - ширина используемых лотков.

А  
(Вариант 1)

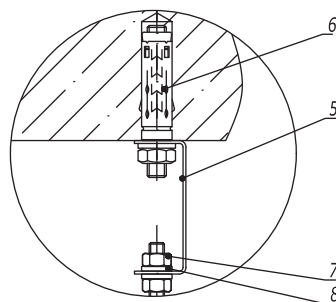

А  
(Вариант 2)

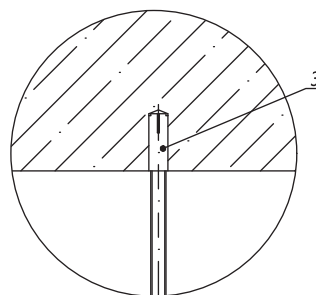


| Поз.           | Наименование                 | Код                   | Кол.   | Примечание     |       |                                                                                       |      |        |
|----------------|------------------------------|-----------------------|--------|----------------|-------|---------------------------------------------------------------------------------------|------|--------|
| 1              | Профиль BPL-29/BPM-29        | BPL29**/BPM29**       | n      |                |       |                                                                                       |      |        |
| 2              | Шпилька резьбовая М8 DIN 975 | CM200801/<br>CM200802 | 2      |                |       |                                                                                       |      |        |
| 3              | Гайка шестигранная М8        | CM110800              | n-4    |                |       |                                                                                       |      |        |
| 4              | Шайба с узкими полями М8     | CM240800              | n-4    |                |       |                                                                                       |      |        |
| Вариант 1      |                              |                       |        |                |       |                                                                                       |      |        |
| 5              | Скоба BML-10                 | BML1007               | 2      |                |       |                                                                                       |      |        |
| 6              | Анкер со шпилькой М10        | CM431060              | 2      | DKC-2018.M5.01 |       |                                                                                       |      |        |
| 7              | Гайка шестигранная М8        | CM110800              | 4      |                |       |                                                                                       |      |        |
| 8              | Шайба с узкими полями М8     | CM240800              | 4      |                |       |                                                                                       |      |        |
| Вариант 2      |                              |                       |        |                |       |                                                                                       |      |        |
| 5              | Стальной забивной анкер М8   | CM400830              | 2      | DKC-2018.M5.01 |       |                                                                                       |      |        |
| DKC-2018.B5.05 |                              |                       |        |                |       |                                                                                       |      |        |
| Изм.           | Кол.уч.                      | Лист                  | № док. | Подпись        | Дата  | Подвес на шпильках и профиле к бетонному основанию                                    |      |        |
| Разработал     | Тиунов И.А.                  |                       |        |                | 09.18 |                                                                                       |      |        |
| Проверил       | Чередищенко Г.А.             |                       |        |                | 09.18 |                                                                                       |      |        |
| Утвердил       | Дядичко А.В.                 |                       |        |                | 09.18 |                                                                                       |      |        |
|                |                              |                       |        |                |       | Стадия                                                                                | Лист | Листов |
|                |                              |                       |        |                |       |                                                                                       |      | 1      |
|                |                              |                       |        |                |       |  |      |        |

Инв. № подл.




Подпись и дата

Взаим. инв. №

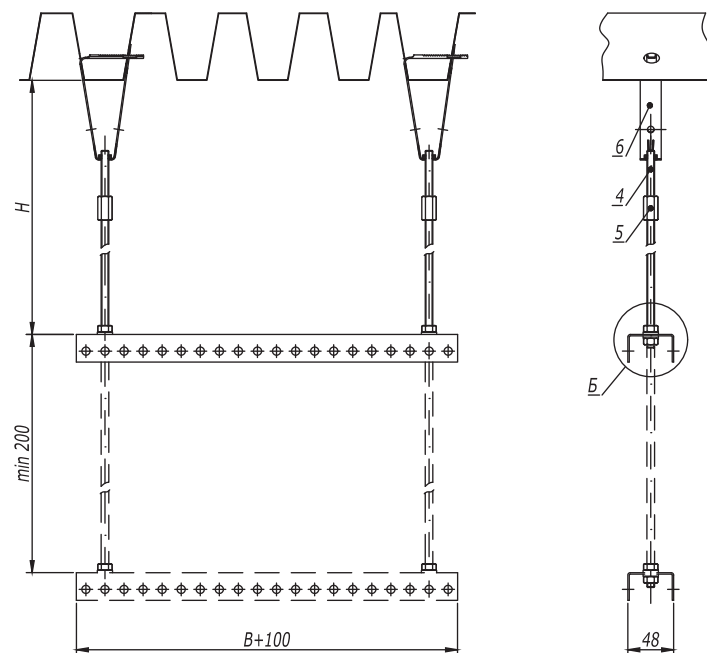

1.  $H$  - высота подвеса.  
2.  $B$  - ширина используемых лотков.

| Поз.       | Наименование                 | Код                   | Кол.   | Примечание     |       |   |  |  |
|------------|------------------------------|-----------------------|--------|----------------|-------|---|--|--|
| 1          | Профиль BPL-29/BPM-29        | BPL29**/ BPM29**      | n      |                |       |   |  |  |
| 2          | Гайка шестигранная М8        | CM110800              | n-4    |                |       |   |  |  |
| 3          | Шайба с узкими полями М8     | CM240800              | n-4    |                |       |   |  |  |
| 4          | Шпилька резьбовая М8 DIN 975 | CM200801/<br>CM200802 | 2      |                |       |   |  |  |
| 5          | Соединительная гайка М8х25   | CM210825              | 2      |                |       |   |  |  |
| 6          | Крепление к профнастилу      |                       |        | DKC-2018.M5.03 |       |   |  |  |
|            |                              |                       |        |                |       |   |  |  |
|            |                              |                       |        |                |       |   |  |  |
| Изм.       | Кол.уч.                      | Лист                  | № док. | Подпись        | Дата  | DKC-2018.B5.12   |  |  |
| Разработал | Тиунов И.А.                  |                       |        |                | 09.18 | Подвес на двух шпильках к профнастилу   |  |  |
| Проверил   | Чередищенко Г.А.             |                       |        |                | 09.18 |   |  |  |
|            |                              |                       |        |                |       |   |  |  |
|            |                              |                       |        |                |       |   |  |  |
| Утвердил   | Дядичко А.В.                 |                       |        |                | 09.18 | <div>Стадия</div> <div>Лист</div> <div>Листов</div> <div>1</div> <div></div> |  |  |
|            |                              |                       |        |                |       |   |  |  |

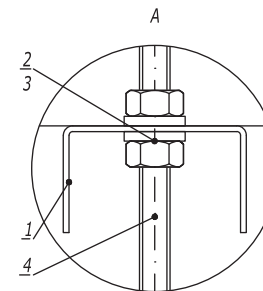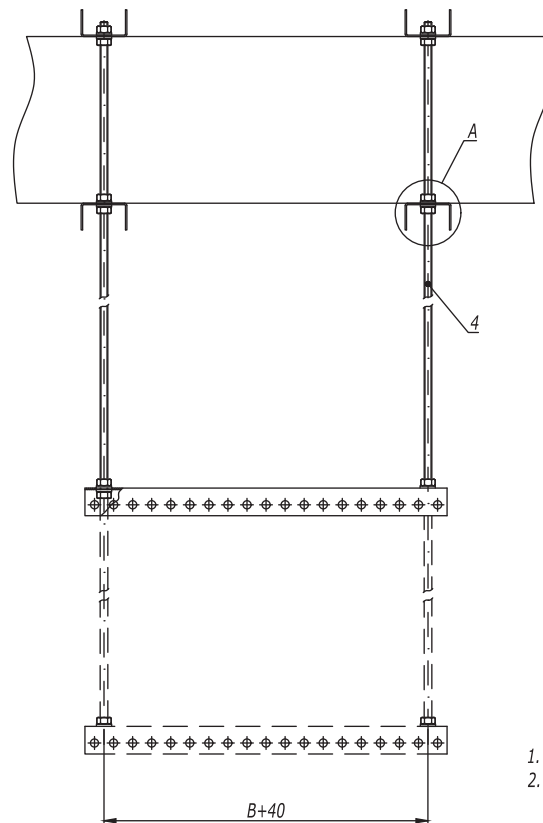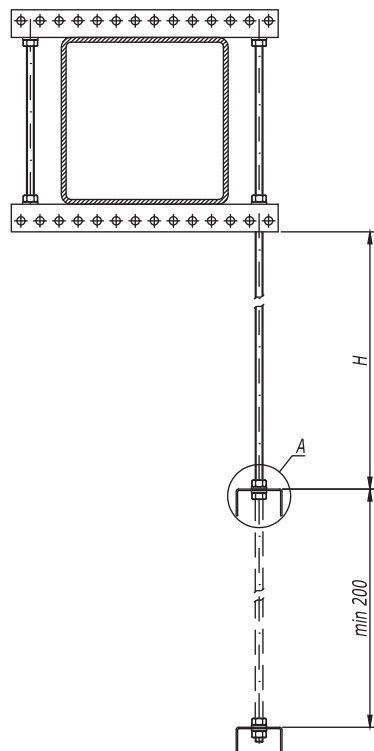


1.  $H$  - высота подвеса.
2.  $B$  - ширина используемых лотков.

| Поз. | Наименование                      | Код                   | Кол. | Примечание |
|------|-----------------------------------|-----------------------|------|------------|
| 1    | Профиль BPL-29/BPM-29             | BPL29**/ BPM29**      | n    |            |
| 2    | Гайка шестигранная М8             | CM110800              | n-4  |            |
| 3    | Шайба с узкими полями М8          | CM240800              | n-4  |            |
| 4    | Шпилька резьбовая М10 DIN 975/976 | CM201001/<br>CM201002 | 2    |            |

| |
|---|
| |
|---|

|              |                |               |
|--------------|----------------|---------------|
| Инв. № подл. | Подпись и дата | Взаим. инв. № |
|              |                |               |

## Стойка из П-образного профиля

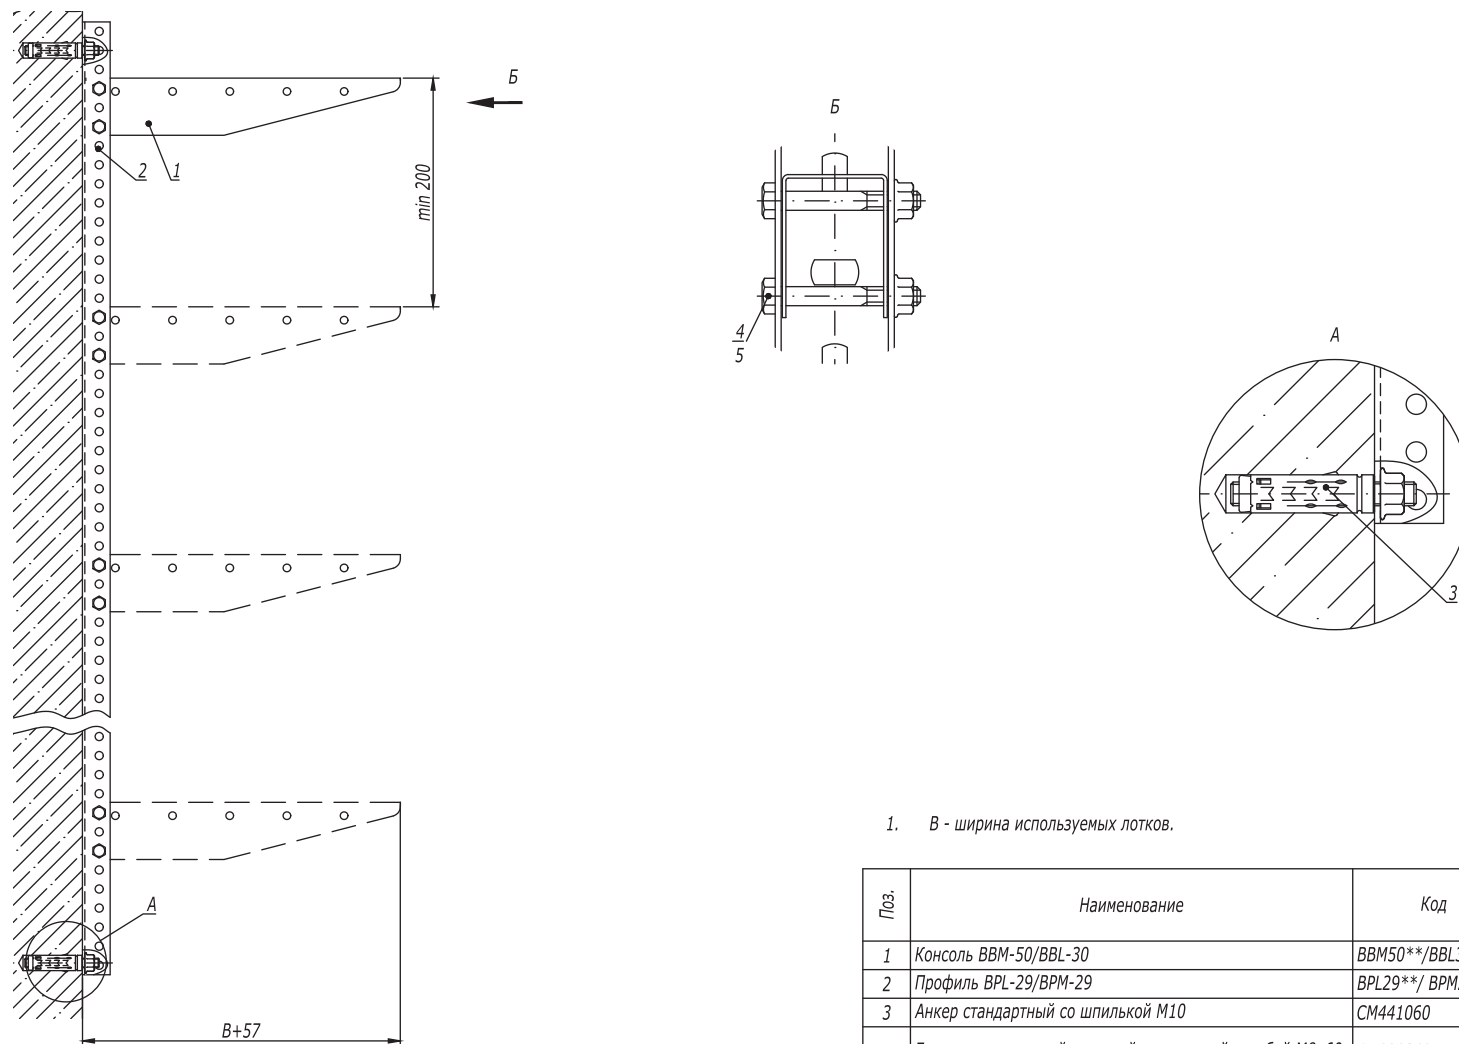

1. B - ширина используемых лотков.

| Поз. | Наименование                                           | Код              | Кол. | Примечание     |
|------|--------------------------------------------------------|------------------|------|----------------|
| 1    | Консоль ВВМ-50/ВВЛ-30                                  | ВВМ50**/ВВЛ30**  | n    |                |
| 2    | Профиль ВРЛ-29/ВРМ-29                                  | ВРЛ29**/ ВРМ29** | 1    |                |
| 3    | Анкер стандартный со шпилькой М10                      | СМ441060         | 2    | DKC-2018.M5.01 |
| 4    | Болт с шестигранной головкой и частичной резьбой М8х60 | СМ020860         | n-2  |                |
| 5    | Гайка с насечкой, препятствующей откручиванию М8       | СМ100800         | n-2  |                |

DKC-2018.B5.21

Лист



2

Инв. № подл.

Подпись и дата

Взаим. инв. №



Изм. Кол.уч. Лист № док. Подпись Дата

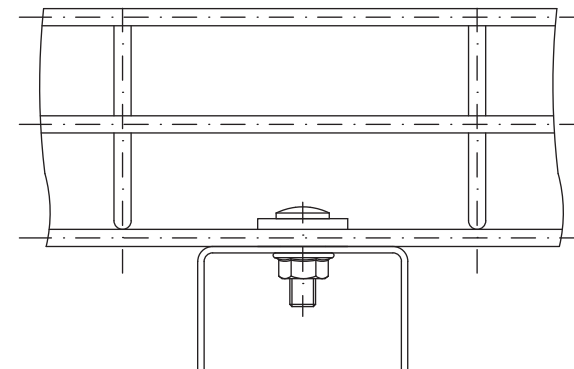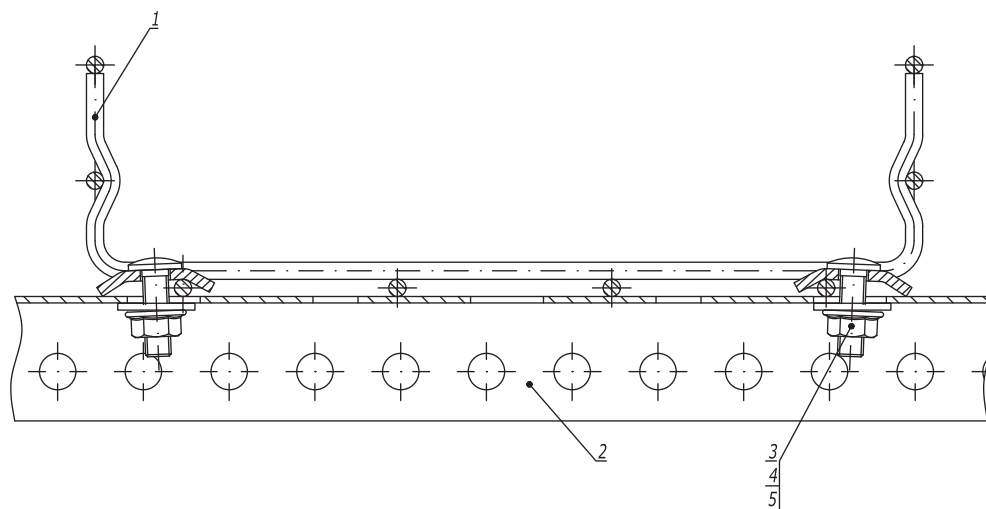

| Поз. | Наименование                                             | Код      | Кол. | Примечание |
|------|----------------------------------------------------------|----------|------|------------|
| 1    | Лоток проволочный                                        |          |      |            |
| 2    | Профиль (BPL-29, BPM-29, BPL-21, BPM-21, BPL-41, BPM-41) | FBA30**  | 1    |            |
| 3    | Винт М6х20 DIN 603                                       | CM050620 | 2    |            |
| 4    | Гайка с насечкой М6 DIN 6923                             | CM100600 | 2    |            |
| 5    | Шайба для соединения проволочного лотка                  | CM170600 | 2    |            |

|            |                    |      |        |         |       |                                                                                       |      |        |
|------------|--------------------|------|--------|---------|-------|---------------------------------------------------------------------------------------|------|--------|
|            |                    |      |        |         |       | DKC-2018.F5.18                                                                        |      |        |
| Изм.       | Кол.уч.            | Лист | № док. | Подпись | Дата  | Крепление проволочного лотка на профиле                                               |      |        |
| Разработал | Тиунов И.А.        |      |        |         | 09.18 |                                                                                       |      |        |
| Проверил   | Череди́нченко Г.А. |      |        |         | 09.18 |                                                                                       |      |        |
|            |                    |      |        |         |       |                                                                                       |      |        |
| Утвердил   | Дядичко А.В.       |      |        |         | 09.18 |                                                                                       |      |        |
|            |                    |      |        |         |       | Стадия                                                                                | Лист | Листов |
|            |                    |      |        |         |       |                                                                                       |      | 1      |
|            |                    |      |        |         |       |  |      |        |

|              |                |               |
|--------------|----------------|---------------|
| Инв. № подл. | Подпись и дата | Взаим. инв. № |
|              |                |               |

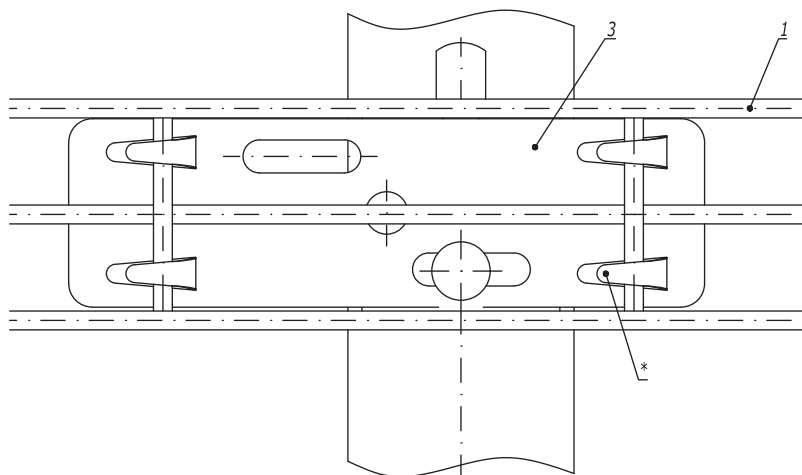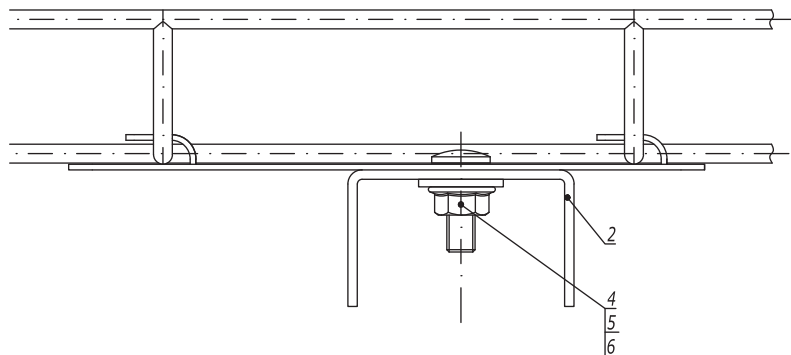

1. \* Для фиксации лотка на держателе произвести загиб лепестков.

| Поз. | Наименование                                             | Код      | Кол. | Примечание |
|------|----------------------------------------------------------|----------|------|------------|
| 1    | Лоток проволочный шириной 50 мм                          |          |      |            |
| 2    | Профиль (BPL-29, BPM-29, BPL-21, BPM-21, BPL-41, BPM-41) |          | 1    |            |
| 3    | Держатель для проволочного лотка с основанием 50 мм      | FC37305  | 1    |            |
| 4    | Винт М6х20 DIN 603                                       | CM050620 | 1    |            |
| 5    | Гайка с насечкой М6 DIN 6923                             | CM100600 | 1    |            |
| 6    | Шайба кузовная Ø6 DIN 9021                               | CM120600 | 1    |            |

DKC-2018.F5.20

| Изм.       | Кол.уч.           | Лист | № док. | Подпись | Дата  | Стадия | Лист | Листов |
|------------|-------------------|------|--------|---------|-------|--------|------|--------|
| Разработал | Тиунов И.А.       |      |        |         | 09.18 |        |      | 1      |
| Проверил   | Череди́ченко Г.А. |      |        |         | 09.18 |        |      |        |
| Утвердил   | Дядичко А.В.      |      |        |         | 09.18 |        |      |        |

Крепление проволочного лотка шириной 50 мм на профиле при помощи пластины для подвеса проволочного лотка

DKC

Инв. № подл. Подпись и дата Взаим. инв. №