
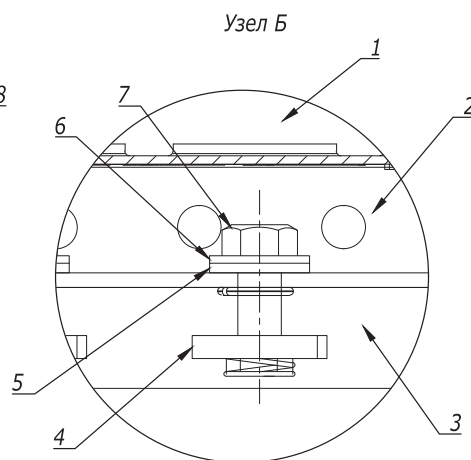
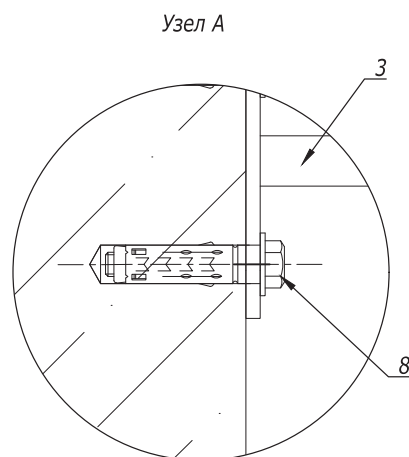
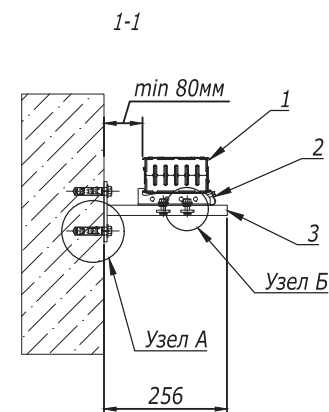



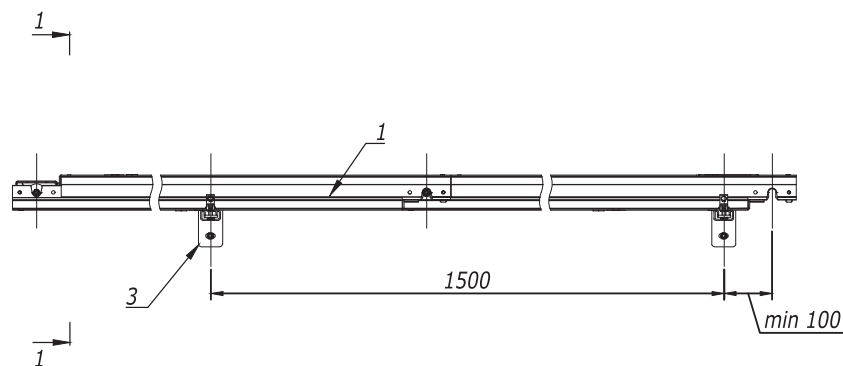


Поз.	Наименование	Код	Кол.	Примечание
1	Секция шинпровода прямая		n	DKC-2017.DT.01-02
2	Фиксатор шинпровода	DTN00ZFIUSAA000	1	кол-во, необходимое для монтажа одного подвеса
3	Консоль ВВР-20	ВВР2120	1	
4	Гайка с пружиной для подвешивания профиля М 8	СМ 150000	2	
5	Шайба М 10 DIN9021	СМ 121000	2	
6	Шайба гровер М 8	СМ 130800	2	
7	Болт с шестигранной головкой М 8 х 25	СМ 020825	2	
8	Стандартный анкер с болтом М 10	СМ 431060	2	


DKC-2017.DT.04					
Изм.	Лист	№ документа	Подпись	Дата	Горизонтальное крепление распределительного шинпровода к стене с фиксатором на консоли
Разраб.	Яхин Б.Ф.			04.17	
Пров.	Чередищенко Г.А.			04.17	
Н.контр.					
Утвердил	Дядичко А.В.			04.17	
					Стадия Р
					Лист 1
					Листов 1

Формат А3


Инв. № подл.	Подпись и дата	Взам. инв. №

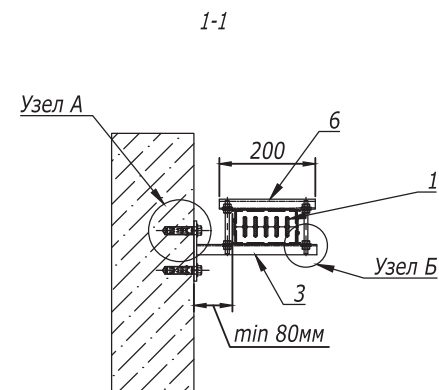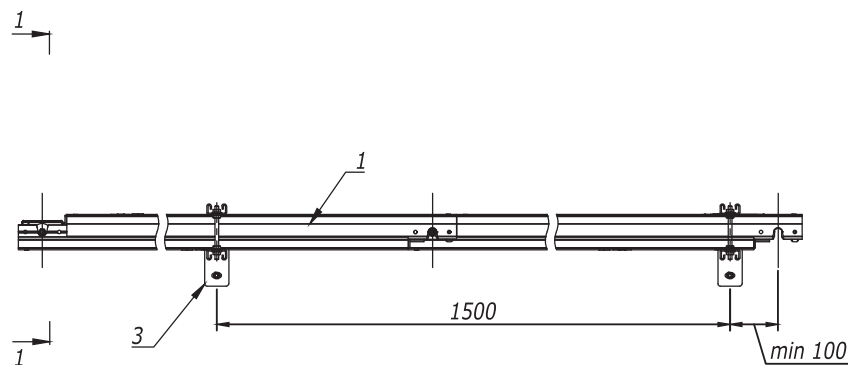

Узел А

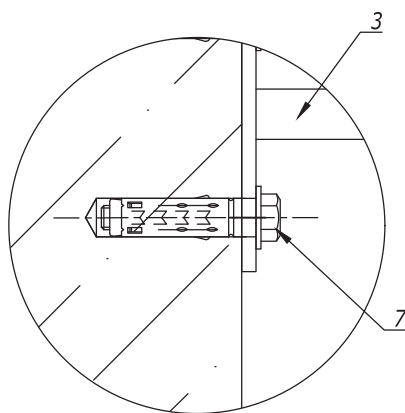

Узел Б

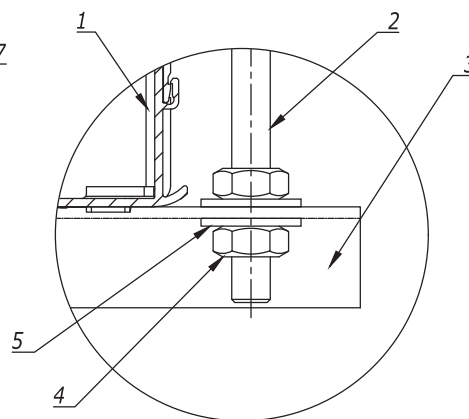

Поз.	Наименование	Код	Кол.	Примечание
1	Секция шинпровода прямая		n	DKC-2017.DT.01-02
2	Шпилька резьбовая M8 DIN975	CM200802	2	кол - во , необходимое для монтажа одного подвеса
3	Консоль ВВР-20	ВВР2120	1	
4	Гайка M10 DIN934	CM111000	8	
5	Шайба M10 DIN9021	CM121000	8	
6	Профиль ВРМ-21	ВРМ2103	1	
7	Стандартный анкер с болтом M 10	CM431060	2	

DKC-2017.DT.05

Изм.	Лист	№ документа	Подпись	Дата
Разраб.	Яхин Б.Ф.			04.17
Пров.	Чередищенко Г.А.			04.17
Н. контр.				
Утвердил	Дядичко А.В.			04.17

Горизонтальное крепление
распределительного шинпровода
на ребро на консоль обхватом

Стадия	Лист	Листов
Р	1	1

DKC

Формат А3

Инв. № подл.	Подпись и дата	Взам. инв. №