
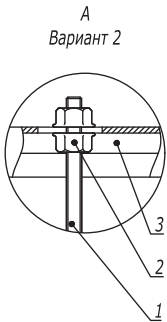
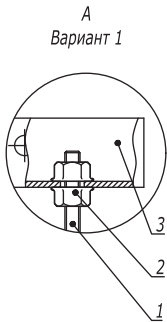


Крепление монтажного профиля к строительной конструкции (тип 4)

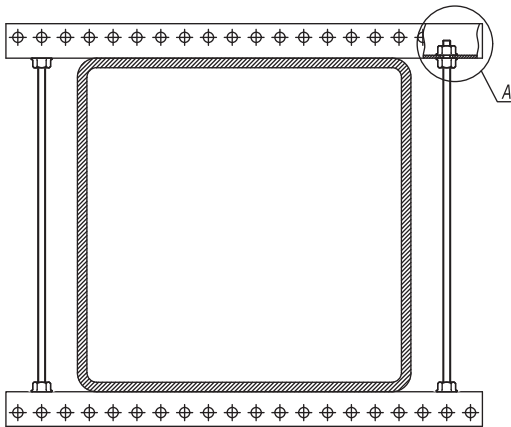

Иув. № подл.	Подпись и дата	Взаим. инв. №

Поз.	Наименование	Код	Кол.	Примечание
1	Шпилька резьбовая М8	СМ2008**		
2	Гайка с насечкой, препятствующей откручиванию М8	СМ100800	2	
3	Вариант 1			
3	Профиль П-образный ВРМ-29	ВРМ29**		
	Вариант 2			
3	Профиль С-образный 41х21	ВРМ21**		
Изм. Кол.уч. Лист № док. Подпись Дата				Лист
DKC-2018.M5.04				4

Монтаж на два троса

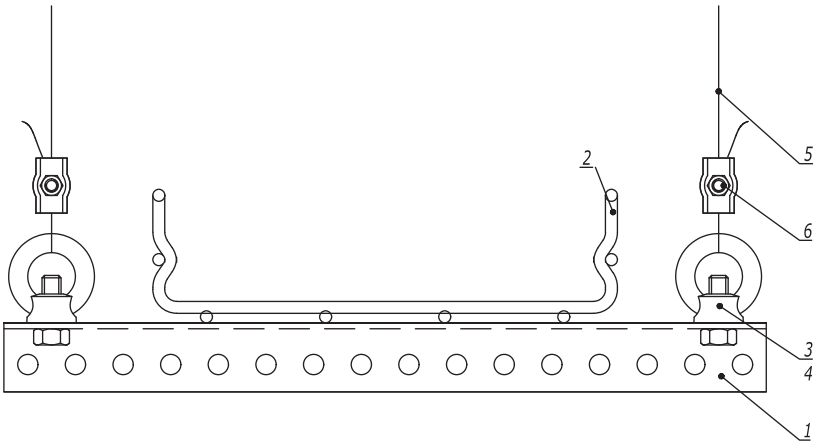


Таблица 1
Комплект "рым-болт с гайкой шестигранной"

Поз.	Наименование	Код
3	Гайка шестигранной DIN 934	СМ111000
4	Рым-болт DIN 580	СМ610063

Таблица 2
Комплект "рым-гайка с болтом с шестигранной головкой"

Поз.	Наименование	Код
3	Болт с шестигранной головкой DIN 933	СМ081030
4	Рым-гайка DIN 582	СМ609010

Поз.	Наименование	Код	Кол.	Примечание					
1	Профиль П-образный								
2	Лоток кабельный серии S5/F5								
3	Болт с шестигранной головкой/гайка шестигранная			См. табл. 1, 2					
4	Рым-гайка DIN 582/рым-болт DIN 580								
5	Трос стальной DIN 3055	СМ6255**							
6	Зажим для троса Simplex/Duplex	СМ6220**/ СМ6230**							
Изм.	Кол.уч.	Лист	№ док.	Подпись	Дата	DKC-2018.M5.09			
Разработал	Тиунов И.А.				09.18	Крепление кабельного лотка на П-образном профиле и тросе	Стадия	Лист	Листов
Проверил	Чередищенко Г.А.				09.18			1	2
Утвердил	Дядичко А.В.				09.18				
									

Инв. № подл.	Подпись и дата	Взаим. инв. №

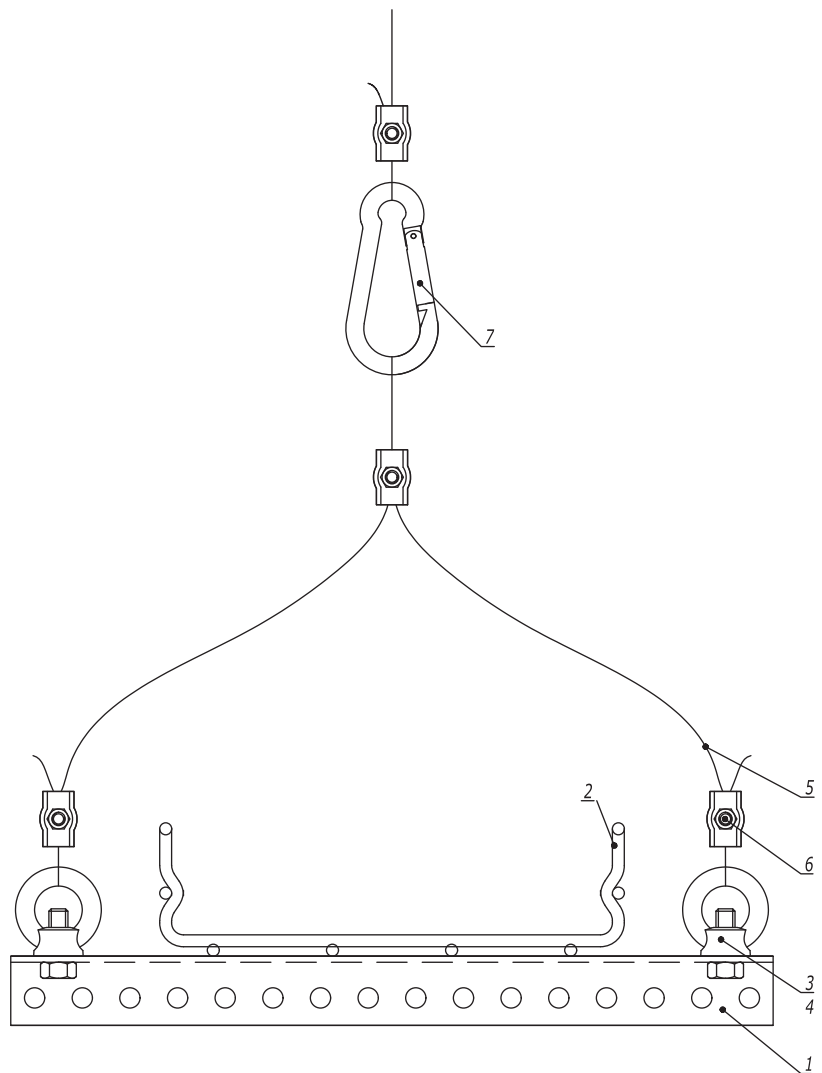


Таблица 1
Комплект "рым-болт с гайкой шестигранной"


Поз.	Наименование	Код
3	Гайка шестигранной DIN 934	СМ111000
4	Рым-болт DIN 580	СМ610063

Таблица 2
Комплект "рым-гайка с болтом с шестигранной головкой"


Поз.	Наименование	Код
3	Болт с шестигранной головкой DIN 933	СМ081030
4	Рым-гайка DIN 582	СМ609010

Поз.	Наименование	Код	Кол.	Примечание
1	Профиль П-образный			
2	Лоток кабельный серии S5/F5			
3	Болт с шестигранной головкой/гайка шестигранная			См. табл. 1, 2
4	Рым-гайка DIN 582/рым-болт DIN 580			
5	Трос стальной DIN 3055	СМ6255**		
6	Зажим для троса Simplex/Duplex	СМ6220**/ СМ6230**		
7	Карабин/такелажная скоба	СМ6260**/ СМ6070**/ СМ631**		
Изм. Кол.уч. Лист № док. Подпись Дата				
DKC-2018.M5.09				Лист 2



Ивн. № подл.	Подпись и дата	Взаим. инв. №

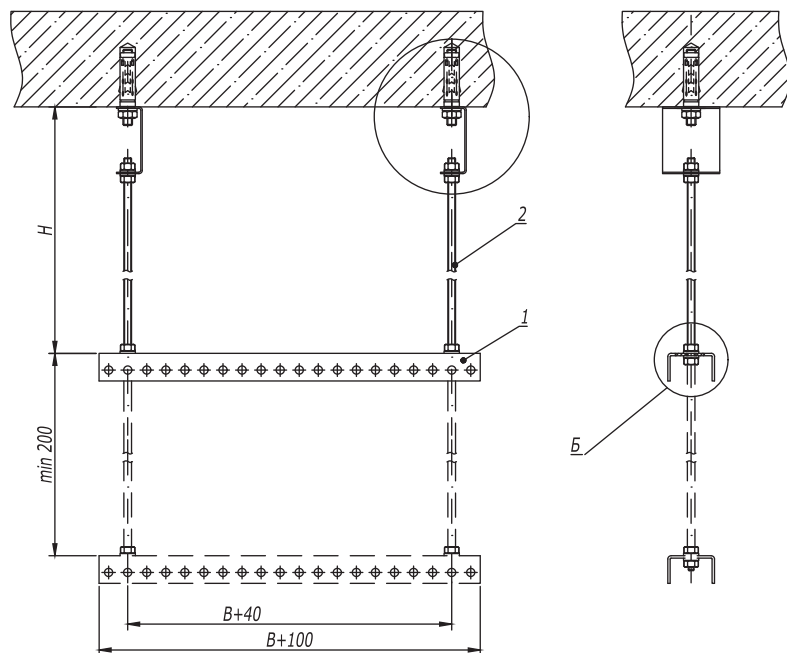

А
(Вариант 1)

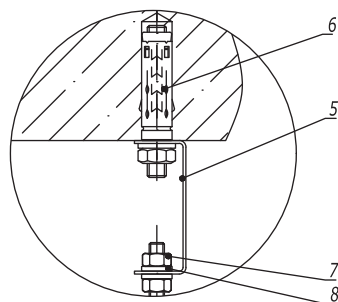



А
(Вариант 2)

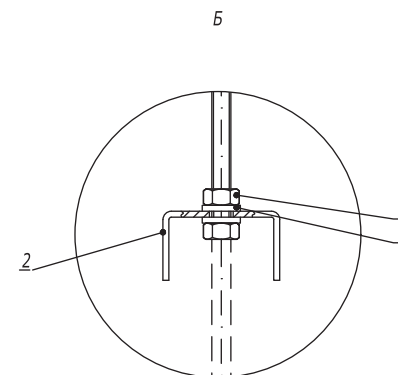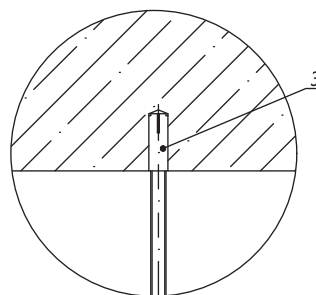

1. H - высота подвеса.
2. B - ширина используемых лотков.

Поз.	Наименование	Код	Кол.	Примечание				
1	Профиль BPL-29/BPM-29	BPL29**/BPM29**	n					
2	Шпилька резьбовая М8 DIN 975	CM200801/ CM200802	2					
3	Гайка шестигранная М8	CM110800	n-4					
4	Шайба с узкими полями М8	CM240800	n-4					
Вариант 1								
5	Скоба BML-10	BML1007	2					
6	Анкер со шпилькой М10	CM431060	2	DKC-2018.M5.01				
7	Гайка шестигранная М8	CM110800	4					
8	Шайба с узкими полями М8	CM240800	4					
Вариант 2								
5	Стальной забивной анкер М8	CM400830	2	DKC-2018.M5.01				
DKC-2018.B5.05								
Изм.	Кол.уч.	Лист	№ док.	Подпись	Дата	Подвес на шпильках и профиле к бетонному основанию		
Разработал	Тиунов И.А.				09.18			
Проверил	Чередищенко Г.А.				09.18			
Утвердил	Дядичко А.В.				09.18			
						Стадия	Лист	Листов
								1
								

Изм. № подл. Подпись и дата Взаим. инв. №

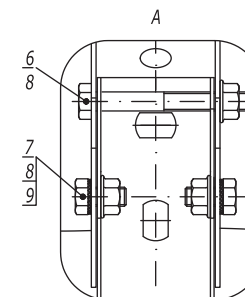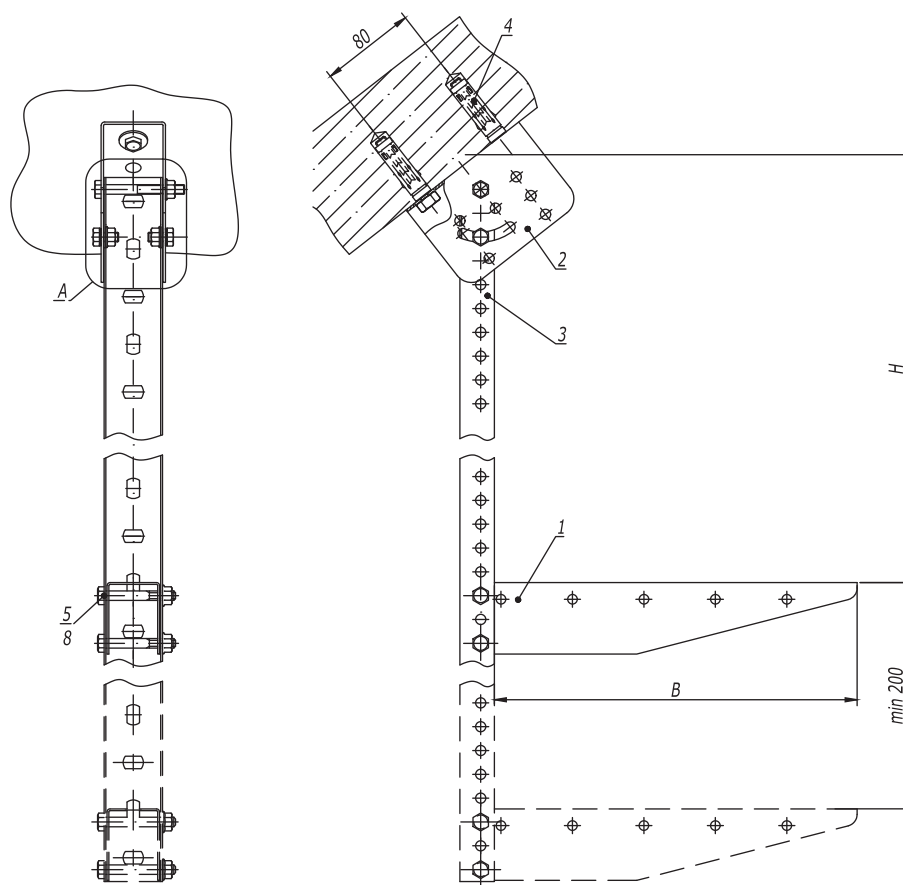

1. H - высота подвеса.
2. B - ширина используемых лотков.


Поз.	Наименование	Код	Кол.	Примечание
1	Консоль ВВМ-50	ВВМ50**	n	
2	Крепление к потолку BSV-29	BSV2901	1	
3	Профиль ВРМ-29	ВРМ29**	1	
4	Анкер усиленный с болтом М10	СМ461065	2	DKC-2018.М5.01
5	Болт с частичной резьбой М8х60 DIN 931	СМ020860	n·2	
6	Болт с частичной резьбой М8х70 DIN 931	СМ020870	1	
7	Болт с шестигранной головкой М8х16 DIN 933	СМ020816	2	
8	Гайка с насечкой М8 DIN 6923	СМ100800	n·2+3	
9	Шайба стопорная М8 DIN 6798А	СМ220800	2	

DKC-2018.B5.10

Изм. Кол.уч.	Лист	№ док.	Подпись	Дата	Подвес на наклонной поверхности 
Разработал	Тиунов И.А.			09.18	
Проверил	Чередниченко Г.А.			09.18	
Утвердил	Дядичко А.В.			09.18	

Подвес на наклонной поверхности



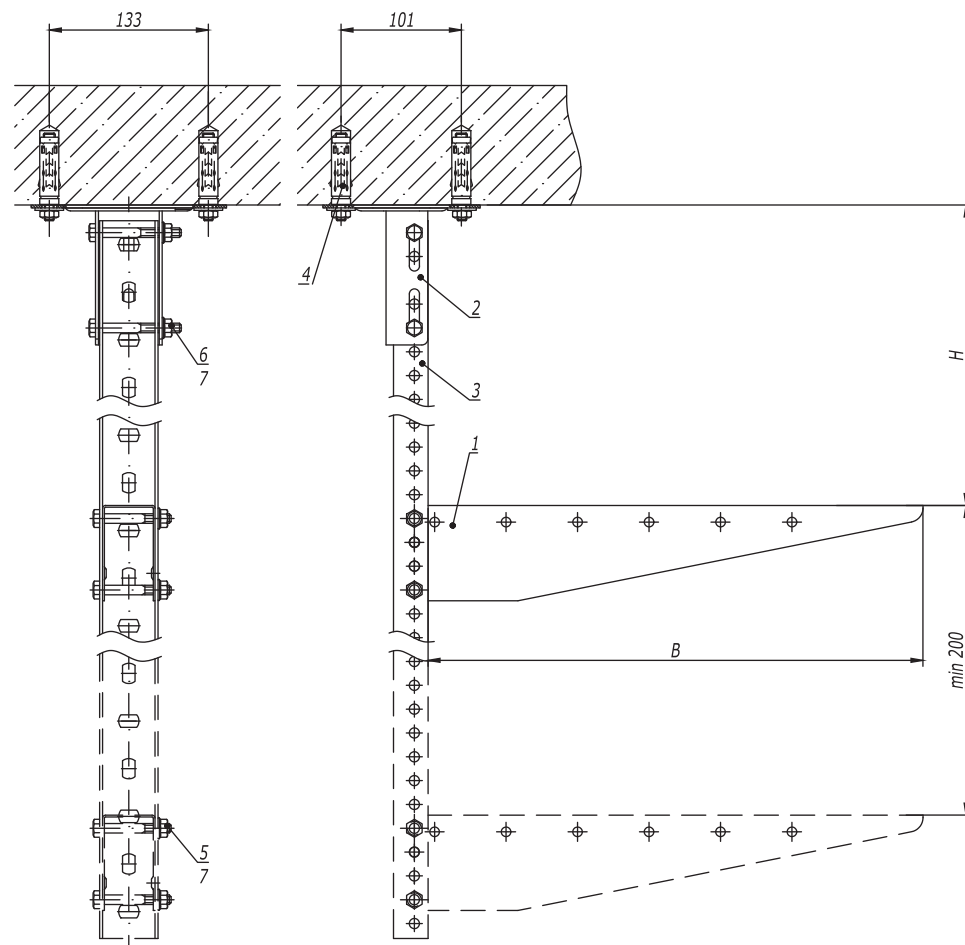

1. H - высота подвеса.
2. B - ширина используемых лотков.


Поз.	Наименование	Код	Кол.	Примечание	
1	Консоль ВВМ-50	ВВМ50**	n		
2	Крепление к потолку BSF-29	BSF2901	1		
3	Профиль ВРМ-29	ВРМ29**	1		
4	Стандартный анкер с болтом М10	СМ431060	2	DKC-2018.М5.01	
5	Болт с частичной резьбой М8х60 DIN 931	СМ020860	n·2		
6	Болт с частичной резьбой М8х70 DIN 931	СМ020870	2		
7	Гайка с насечкой М8 DIN 6923	СМ100800	n·2+2		
Изм.	Кол.уч.	Лист	№ док.	Подпись	Дата
Разработал	Тиунов И.А.				09.18
Проверил	Чередищенко Г.А.				09.18
Утвердил	Дядичко А.В.				09.18

DKC-2018.B5.11

Подвес П-образного профиля к потолку

Стадия	Лист	Листов
		1
		

Инв. № подл.	Подпись и дата	Взаим. инв. №

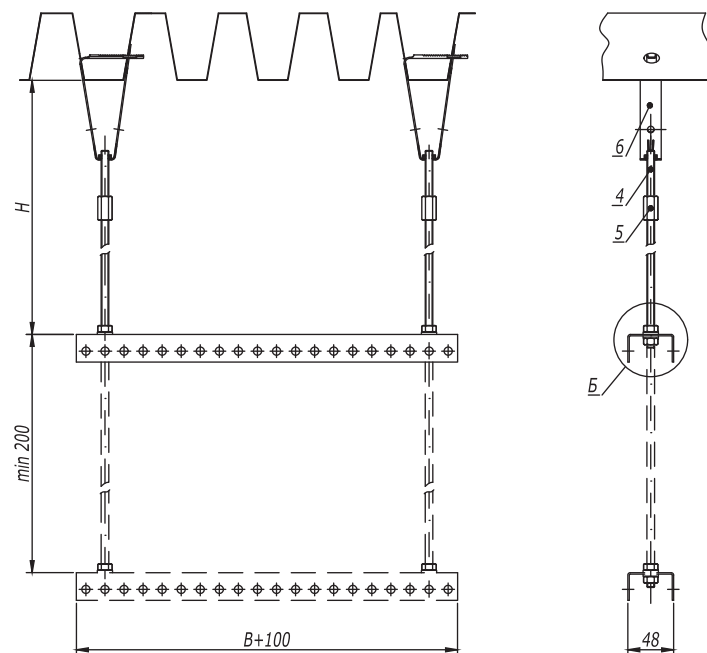




1. H - высота подвеса.
2. B - ширина используемых лотков.

Поз.	Наименование	Код	Кол.	Примечание				
1	Профиль BPL-29/BPM-29	BPL29**/ BPM29**	n					
2	Гайка шестигранная М8	CM110800	n-4					
3	Шайба с узкими полями М8	CM240800	n-4					
4	Шпилька резьбовая М8 DIN 975	CM200801/ CM200802	2					
5	Соединительная гайка М8х25	CM210825	2					
6	Крепление к профнастилу			DKC-2018.M5.03				
Изм.	Кол.уч.	Лист	№ док.	Подпись	Дата	DKC-2018.B5.12 Подвес на двух шпильках к профнастилу 		
Разработал	Тиунов И.А.				09.18			
Проверил	Чередищенко Г.А.				09.18			
Утвердил	Дядичко А.В.				09.18			

Инов. № подл.

Подпись и дата

Взаим. инв. №

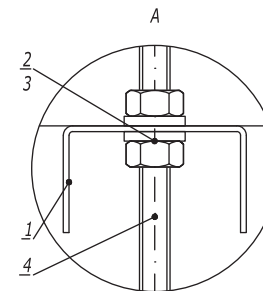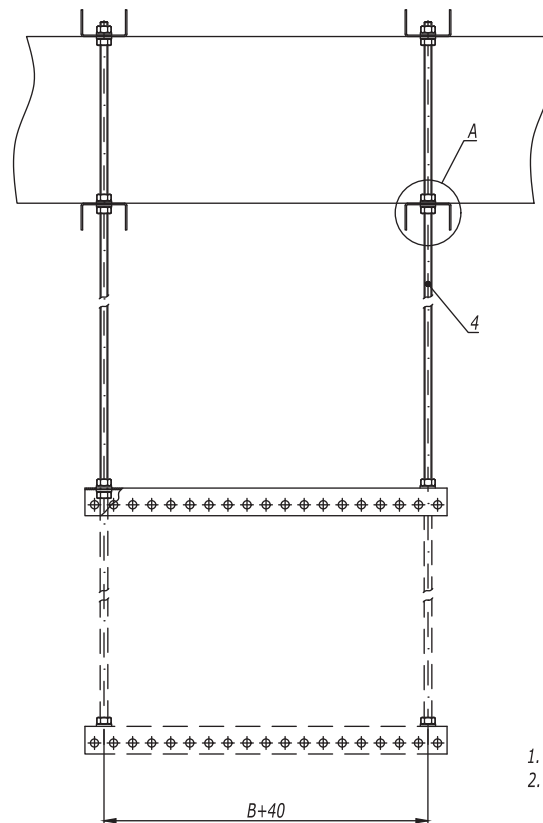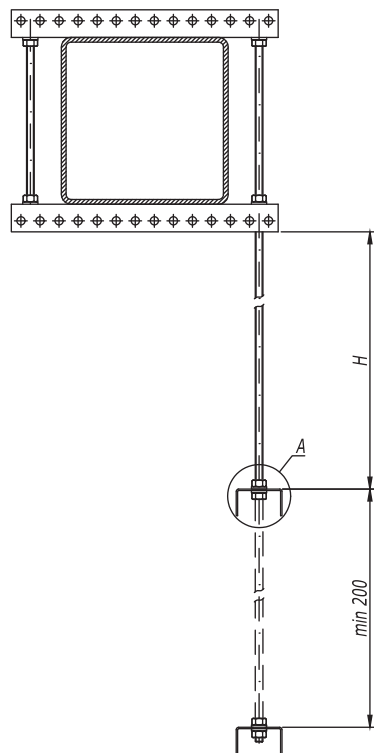



1. H - высота подвеса.
2. B - ширина используемых лотков.

Поз.	Наименование	Код	Кол.	Примечание
1	Профиль BPL-29/BPM-29	BPL29**/ BPM29**	n	
2	Гайка шестигранная М8	CM110800	n-4	
3	Шайба с узкими полями М8	CM240800	n-4	
4	Шпилька резьбовая М10 DIN 975/976	CM201001/ CM201002	2	
DKC-2018.B5.14				
Изм.	Кол.уч.	Лист	№ док.	Подпись
Разработал	Тиунов И.А.	09.18		
Проверил	Череди́нченко Г.А.	09.18		
Утвердил	Дядичко А.В.	09.18		
Крепление балки с использованием подвеса на шпильках				Стадия
				Лист
				Листов
				1
DKC				

Инв. № подл.

Подпись и дата

Взаим. инв. №

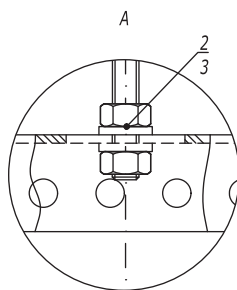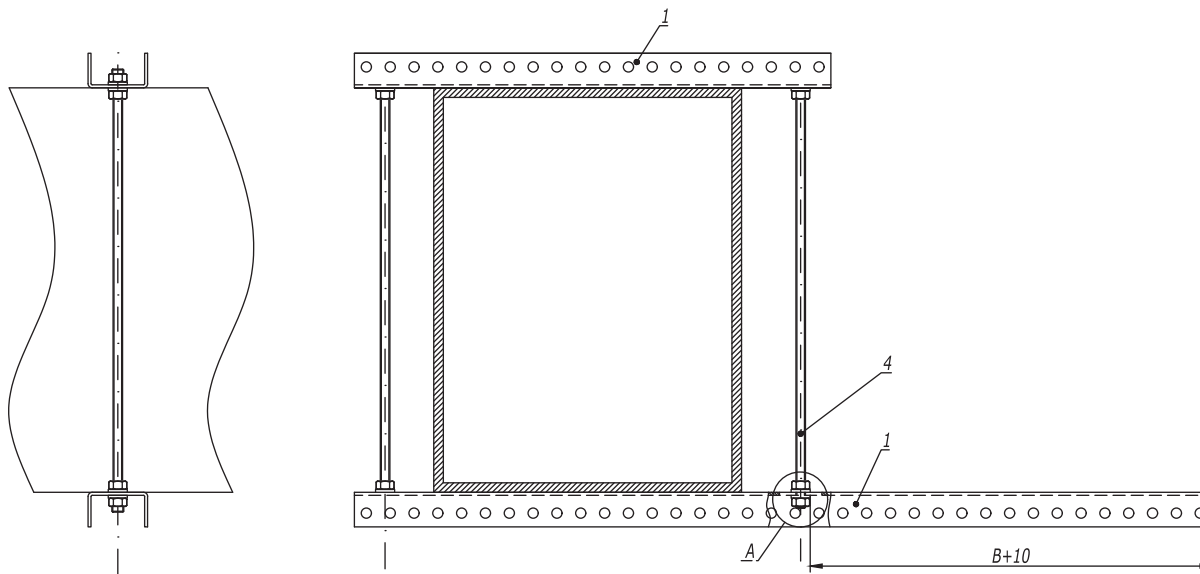

1. В - ширина используемых лотков.

Поз.	Наименование	Код	Кол.	Примечание
1	Профиль ВРМ-29	ВРМ29**	2	
2	Гайка шестигранная М8	СМ110800	8	
3	Шайба с узкими полями М8	СМ240800	8	
4	Шпилька резьбовая М8 DIN 975/976	СМ200801	4	

DKC-2018.B5.16

Изм.	Кол.уч.	Лист	№ док.	Подпись	Дата
Разработал	Тиунов И.А.				09.18
Проверил	Чередищенко Г.А.				09.18
Утвердил	Дядичко А.В.				09.18



Опора вдоль балки

Стадия	Лист	Листов
	1	2

DKC

Инв. № подл. Подпись и дата Взаим. инв. №




Опора вдоль круглой балки

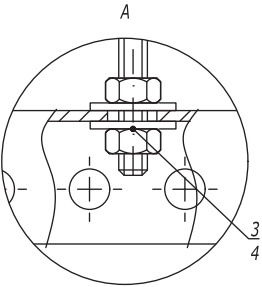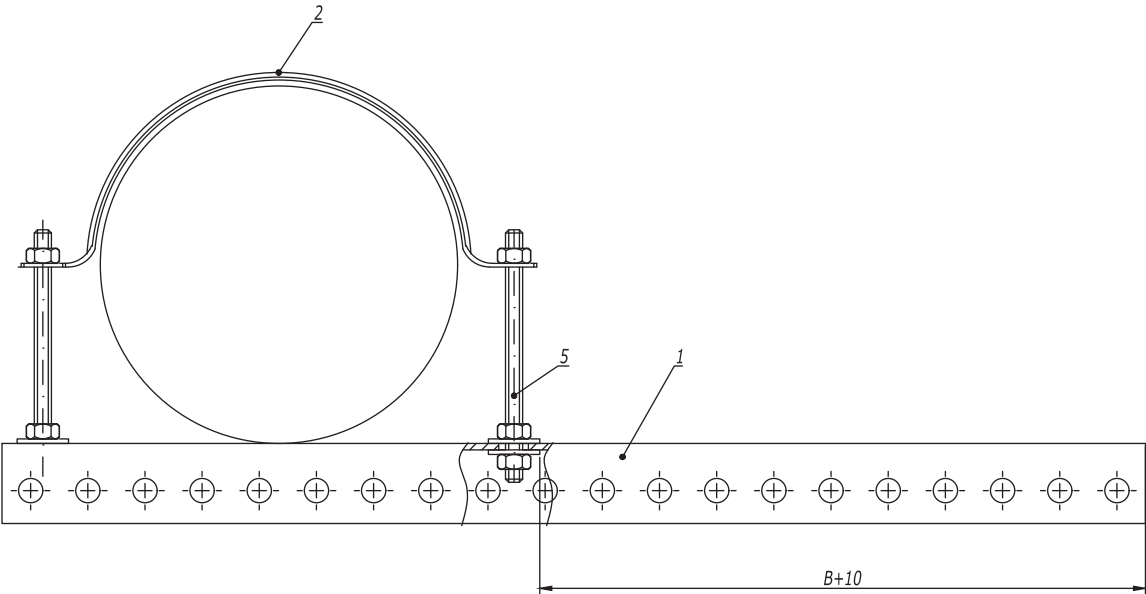

1. B - ширина используемых лотков.

Поз.	Наименование	Код	Кол.	Примечание
1	Профиль ВРМ-29	ВРМ29**	1	
2	Хомут для тяжелых нагрузок ВНТ-30	ВНТЗ***	1	разделить на две части
3	Гайка шестигранная М6 DIN 934	СМ110600	4	
4	Шайба кузовная М6 DIN 9021	СМ240600	4	
5	Шпилька резьбовая М6 DIN 975/976	СМ200601/ СМ200601		
Изм. Кол.уч. Лист №док. Подпись Дата				Лист
DKC-2018.B5.16				2


Стойка из С-образного профиля

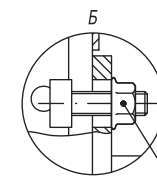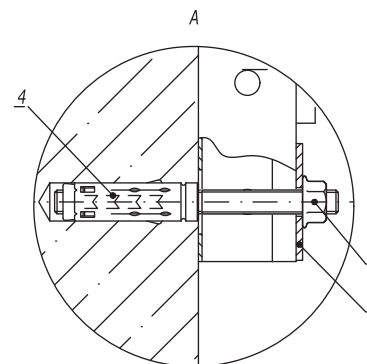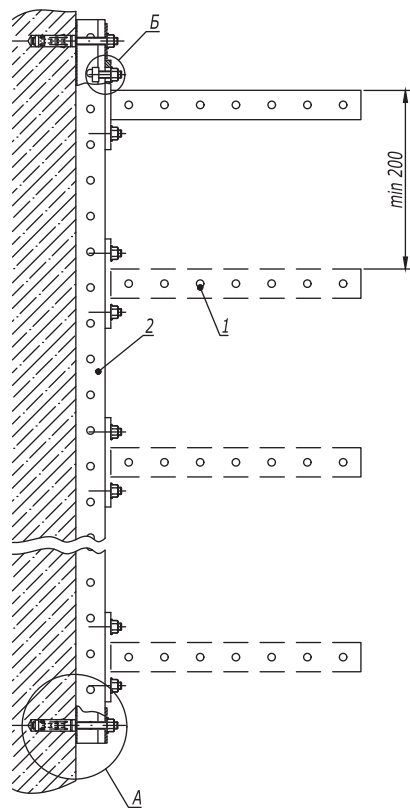

Поз.	Наименование	Код	Кол.	Примечание	
1	Консоль ВВР-41/ВВР-21/ВВД-21 (ВВН-70/ВВН-60)		n		
2	Профиль ВРЛ-41/ВРМ-41	ВРЛ41**/ ВРМ41**	1		
3	Пластина опорная ВНМ-41	ВНМ4141	2		
4	Анкер стандартный М10	СМ421060	2	DKC-2018.М5.01	
5	Винт для крепления к профилю М10х30	СМ041030	n-2		
6	Гайка с насечкой М10 DIN 6923	СМ101000	n-2+2		
7	Шпилька резьбовая М10х150	СМ201015	2		
Изм.	Кол.уч.	Лист	№ док.	Подпись	Дата
Разработал	Тиунов И.А.				09.18
Проверил	Чередищенко Г.А.				09.18
Утвердил	Дядичко А.В.				09.18

DKC-2018.В5.21		
Стадия	Лист	Листов
	1	4
Стойка к бетонной стене		
		

Стойка из П-образного профиля

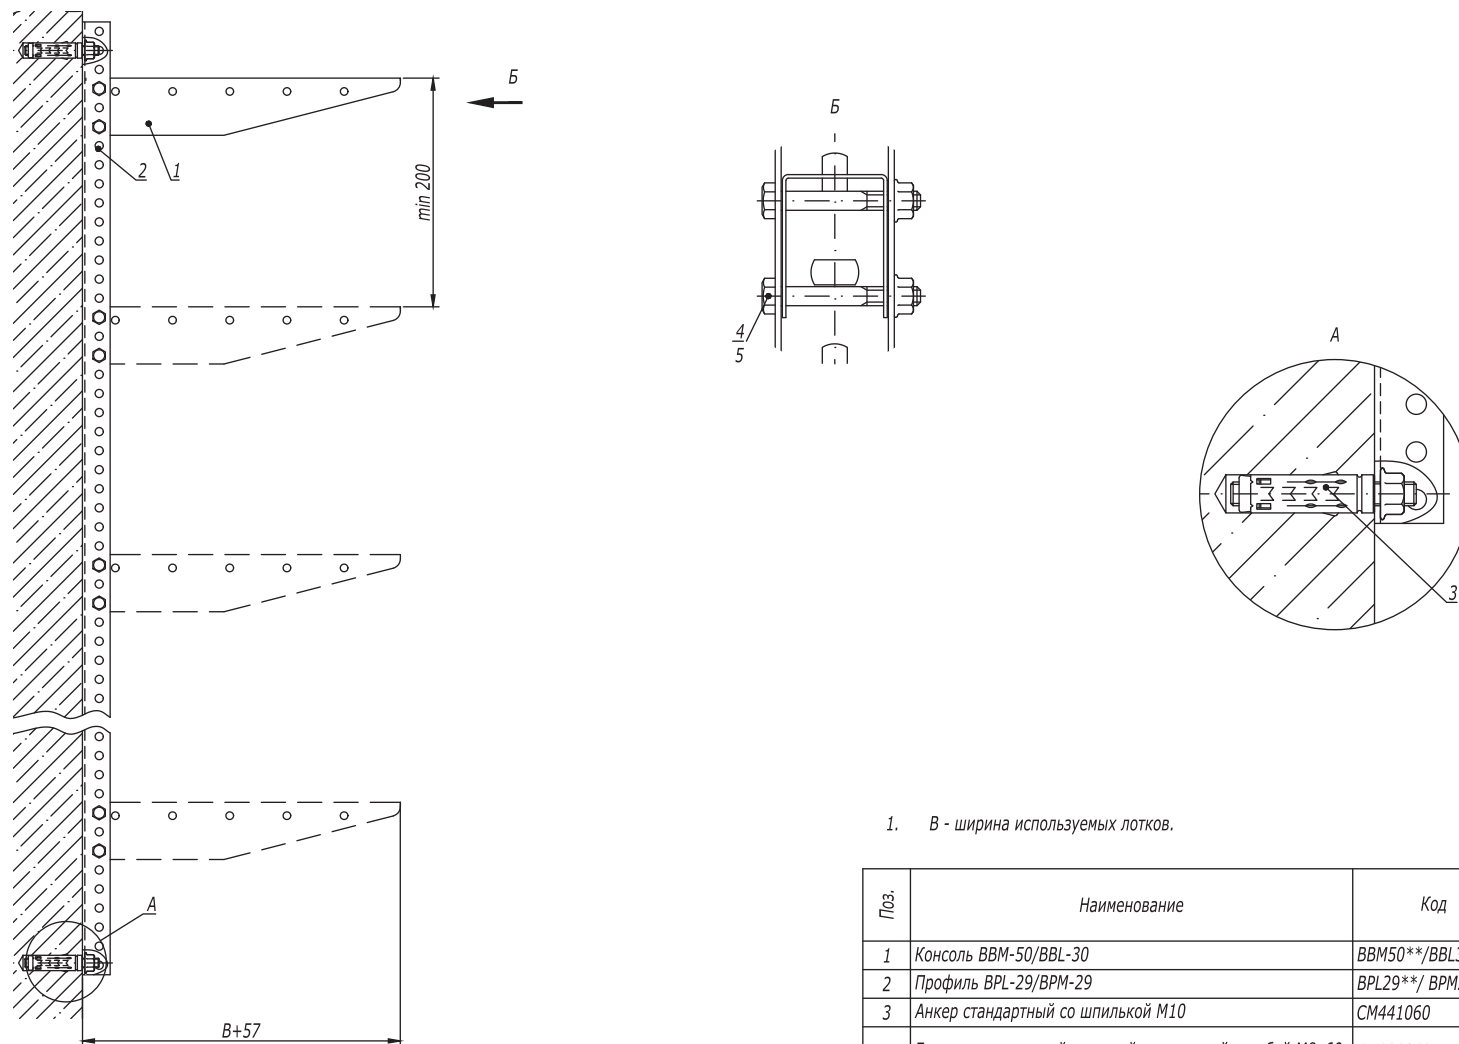

1. B - ширина используемых лотков.

Поз.	Наименование	Код	Кол.	Примечание
1	Консоль ВВМ-50/ВВЛ-30	ВВМ50**/ВВЛ30**	n	
2	Профиль ВРЛ-29/ВРМ-29	ВРЛ29**/ ВРМ29**	1	
3	Анкер стандартный со шпилькой М10	СМ441060	2	ДКС-2018.М5.01
4	Болт с шестигранной головкой и частичной резьбой М8х60	СМ020860	n-2	
5	Гайка с насечкой, препятствующей откручиванию М8	СМ100800	n-2	




ДКС-2018.В5.21

Лист

2

Инов. № подл. Подпись и дата Взаим. инв. №

Изм. Кол.уч. Лист № док. Подпись Дата

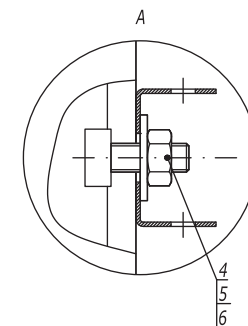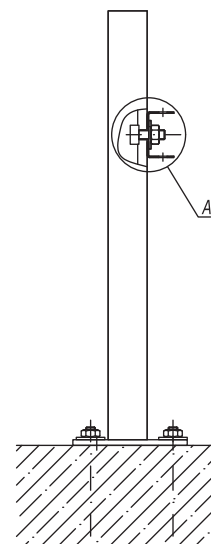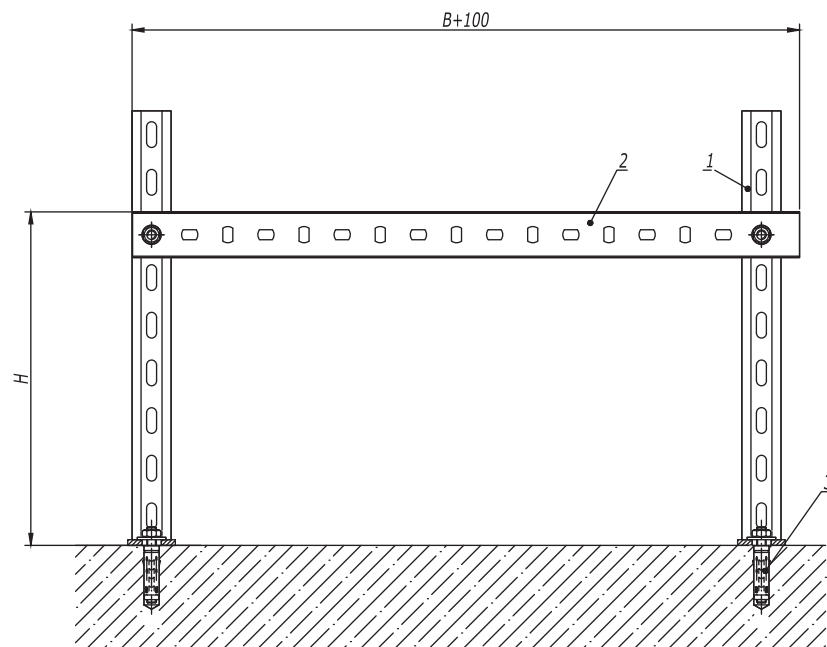

1. H - высота подвеса.
2. B - ширина используемых лотков.

Поз.	Наименование	Код	Кол.	Примечание
1	Консоль ВВР-41	ВВР41**	2	
2	Профиль ВРМ-29	ВРМ29**	1	
3	Анкер со шпилькой М10	СМ441060	4	DKC-2018.М5.01
4	Винт для крепления к профилю М10х30	СМ041030	2	
5	Гайка шестигранная М10 DIN 934	СМ101000	2	
6	Шайба М10 DIN 9021	СМ121000	2	



						DKC-2018.В5.23		
Изм.	Кол.уч.	Лист	№ док.	Подпись	Дата			
Разработал	Тиунов И.А.				09.18			
Проверил	Чередищенко Г.А.				09.18			
Утвердил	Дядичко А.В.				09.18			

Опора П-рама на пол	Стадия	Лист	Листов
			1
			

Инов. № подл.

Подпись и дата



Взаим. инв. №

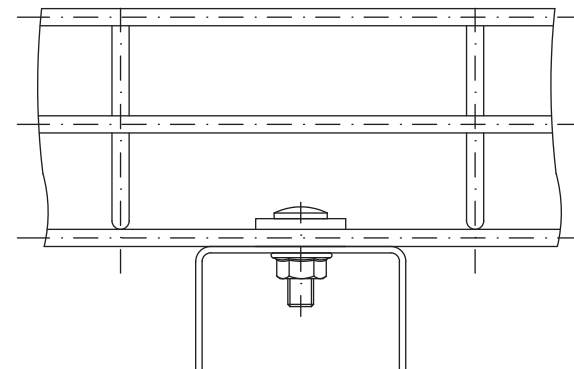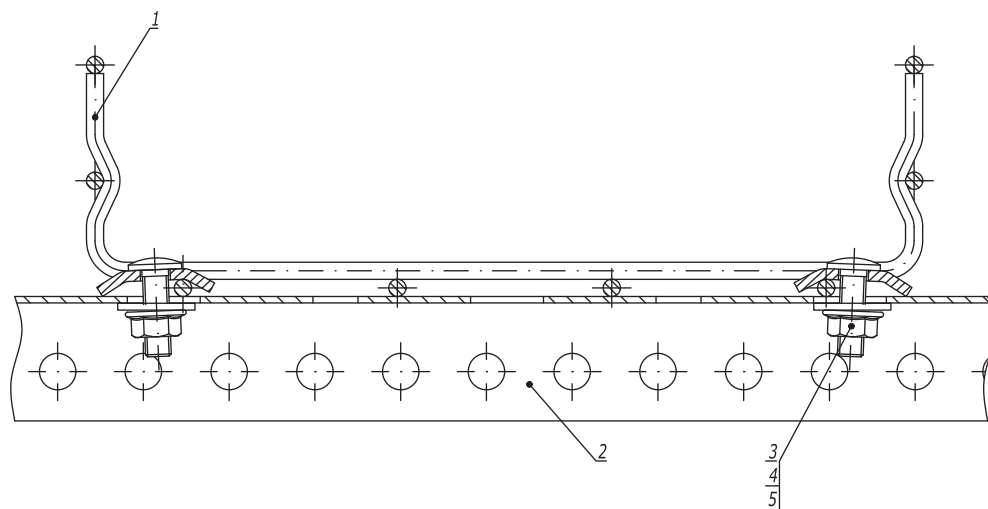

Поз.	Наименование	Код	Кол.	Примечание
1	Лоток проволочный			
2	Профиль (BPL-29, BPM-29, BPL-21, BPM-21, BPL-41, BPM-41)	FBA30**	1	
3	Винт М6х20 DIN 603	CM050620	2	
4	Гайка с насечкой М6 DIN 6923	CM100600	2	
5	Шайба для соединения проволочного лотка	CM170600	2	

						DKC-2018.F5.18		
Изм.	Кол.уч.	Лист	№ док.	Подпись	Дата	Крепление проволочного лотка на профиле		
Разработал	Тиунов И.А.				09.18			
Проверил	Череди́нченко Г.А.				09.18			
Утвердил	Дядичко А.В.				09.18			
						Стадия	Лист	Листов
								1
								

Инв. № подл.	Подпись и дата	Взаим. инв. №

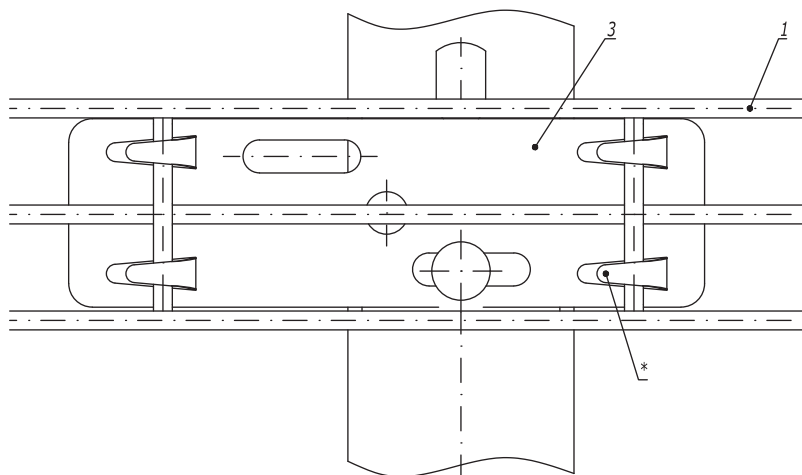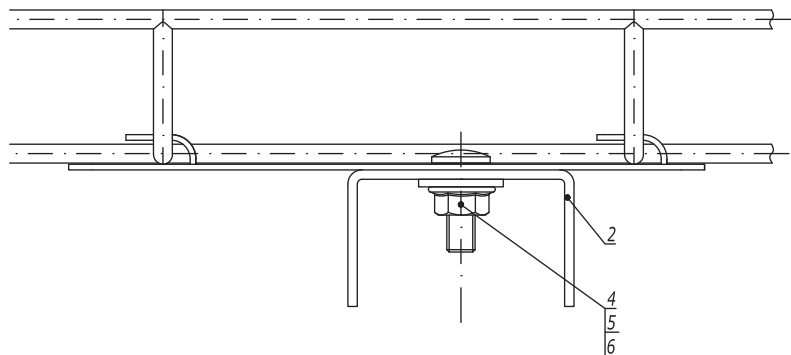

1. * Для фиксации лотка на держателе произвести загиб лепестков.

Поз.	Наименование	Код	Кол.	Примечание
1	Лоток проволочный шириной 50 мм			
2	Профиль (BPL-29, BPM-29, BPL-21, BPM-21, BPL-41, BPM-41)		1	
3	Держатель для проволочного лотка с основанием 50 мм	FC37305	1	
4	Винт М6х20 DIN 603	CM050620	1	
5	Гайка с насечкой М6 DIN 6923	CM100600	1	
6	Шайба кузовная Ø6 DIN 9021	CM120600	1	

DKC-2018.F5.20

Изм.	Кол.уч.	Лист	№ док.	Подпись	Дата	Стадия	Лист	Листов
Разработал	Тиунов И.А.				09.18			1
Проверил	Череди́ченко Г.А.				09.18			
Утвердил	Дядичко А.В.				09.18			

Крепление проволочного лотка шириной 50 мм на профиле при помощи пластины для подвеса проволочного лотка

DKC

Инв. № подл. Подпись и дата Взаим. инв. №