



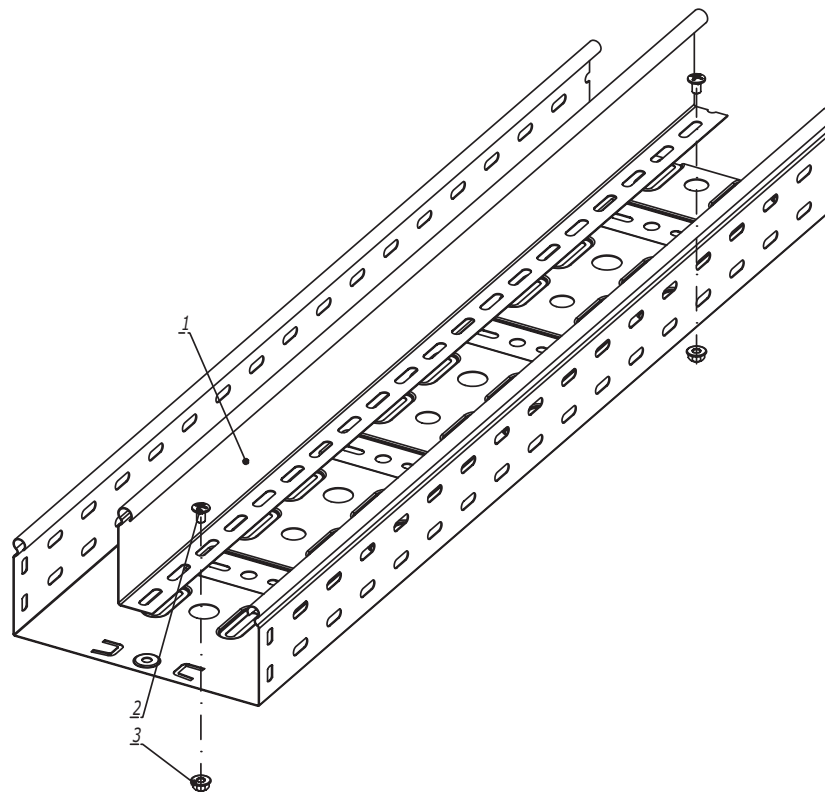

| Поз.                               | Наименование                       | Код      | Кол.       | Примечание |
|------------------------------------|------------------------------------|----------|------------|------------|
| <u>Комплектация для аксессуара</u> |                                    |          |            |            |
| 1                                  | Перегородка SEP                    |          | 1          |            |
| 2                                  | Винт с крестообразным шлицем М6х10 | СМ010610 | 2          |            |
| 3                                  | Гайка с насечкой М6 DIN 6923       | СМ100600 | 2          |            |
| <b>DKC-2018.S5.36</b>              |                                    |          |            |            |
| Изм.                               | Кол. уч.                           | Лист     | № док.     | Подпись    |
| Разработал                         | Тиунов И.А.                        |          | 09.18      |            |
| Проверил                           | Чередиченко Г.А.                   |          | 09.18      |            |
| Утвердил                           | Дядичко А.В.                       |          | 09.18      |            |
| Монтаж разделителя SEP             |                                    |          | Стадия     | Лист       |
|                                    |                                    |          |            | Листов     |
|                                    |                                    |          |            | 1          |
|                                    |                                    |          | <b>DKC</b> |            |

Формат А3

|              |                |               |
|--------------|----------------|---------------|
| Инв. № подл. | Подпись и дата | Взаим. инв. № |
|              |                |               |

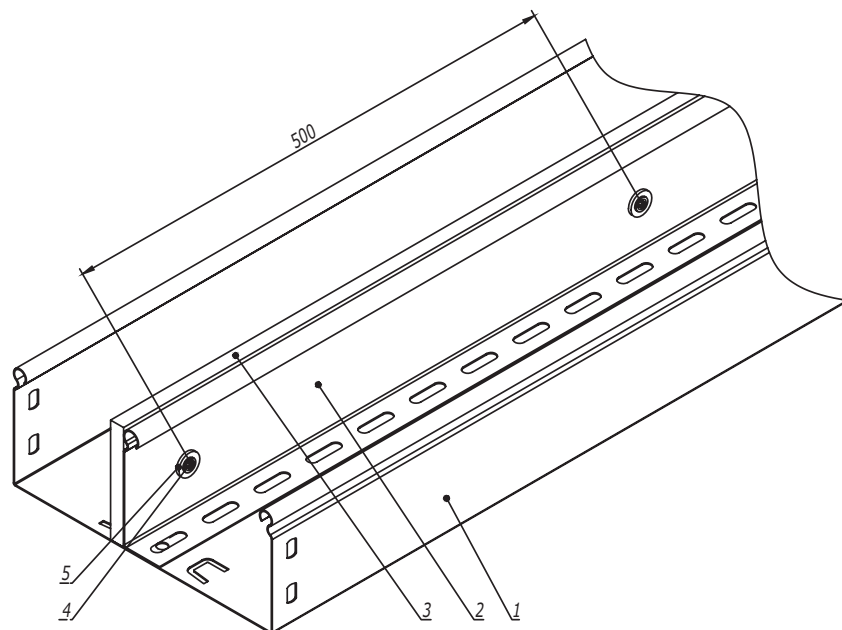


| Поз. | Наименование                     | Код                      | Кол. | Примечание |
|------|----------------------------------|--------------------------|------|------------|
| 1    | Лоток листовой                   |                          |      |            |
| 2    | Разделитель SEP                  |                          |      |            |
| 3    | Огнестойкая перегородка DD       | DD0510/DD0810/<br>DD1010 |      |            |
| 4    | Саморез с прессшайбой 4,2x13     | CM275013                 |      |            |
| 5    | Шайба с узкими полями Ø5 DIN 125 | CM240500                 |      |            |

|            |                  |      |        |                                                                                       |       |                |  |  |
|------------|------------------|------|--------|---------------------------------------------------------------------------------------|-------|----------------|--|--|
|            |                  |      |        |                                                                                       |       | DKC-2018.S5.40 |  |  |
| Изм.       | Кол.уч.          | Лист | № док. | Подпись                                                                               | Дата  |                |  |  |
| Разработал | Тиунов И.А.      |      |        |  | 09.18 |                |  |  |
| Проверил   | Чередищенко Г.А. |      |        |  | 09.18 |                |  |  |
|            |                  |      |        |                                                                                       |       |                |  |  |
|            |                  |      |        |                                                                                       |       |                |  |  |
| Утвердил   | Дядичко А.В.     |      |        |  | 09.18 |                |  |  |

|                                                        |  |  |                                                                                       |      |        |
|--------------------------------------------------------|--|--|---------------------------------------------------------------------------------------|------|--------|
| Крепление огнестойкой перегородки к<br>разделителю SEP |  |  | Стадия                                                                                | Лист | Листов |
|                                                        |  |  |                                                                                       |      | 1      |
|                                                        |  |  |  |      |        |

Формат А3

|               |                |               |
|---------------|----------------|---------------|
| Инов. № подл. | Подпись и дата | Взаим. инв. № |
|               |                |               |

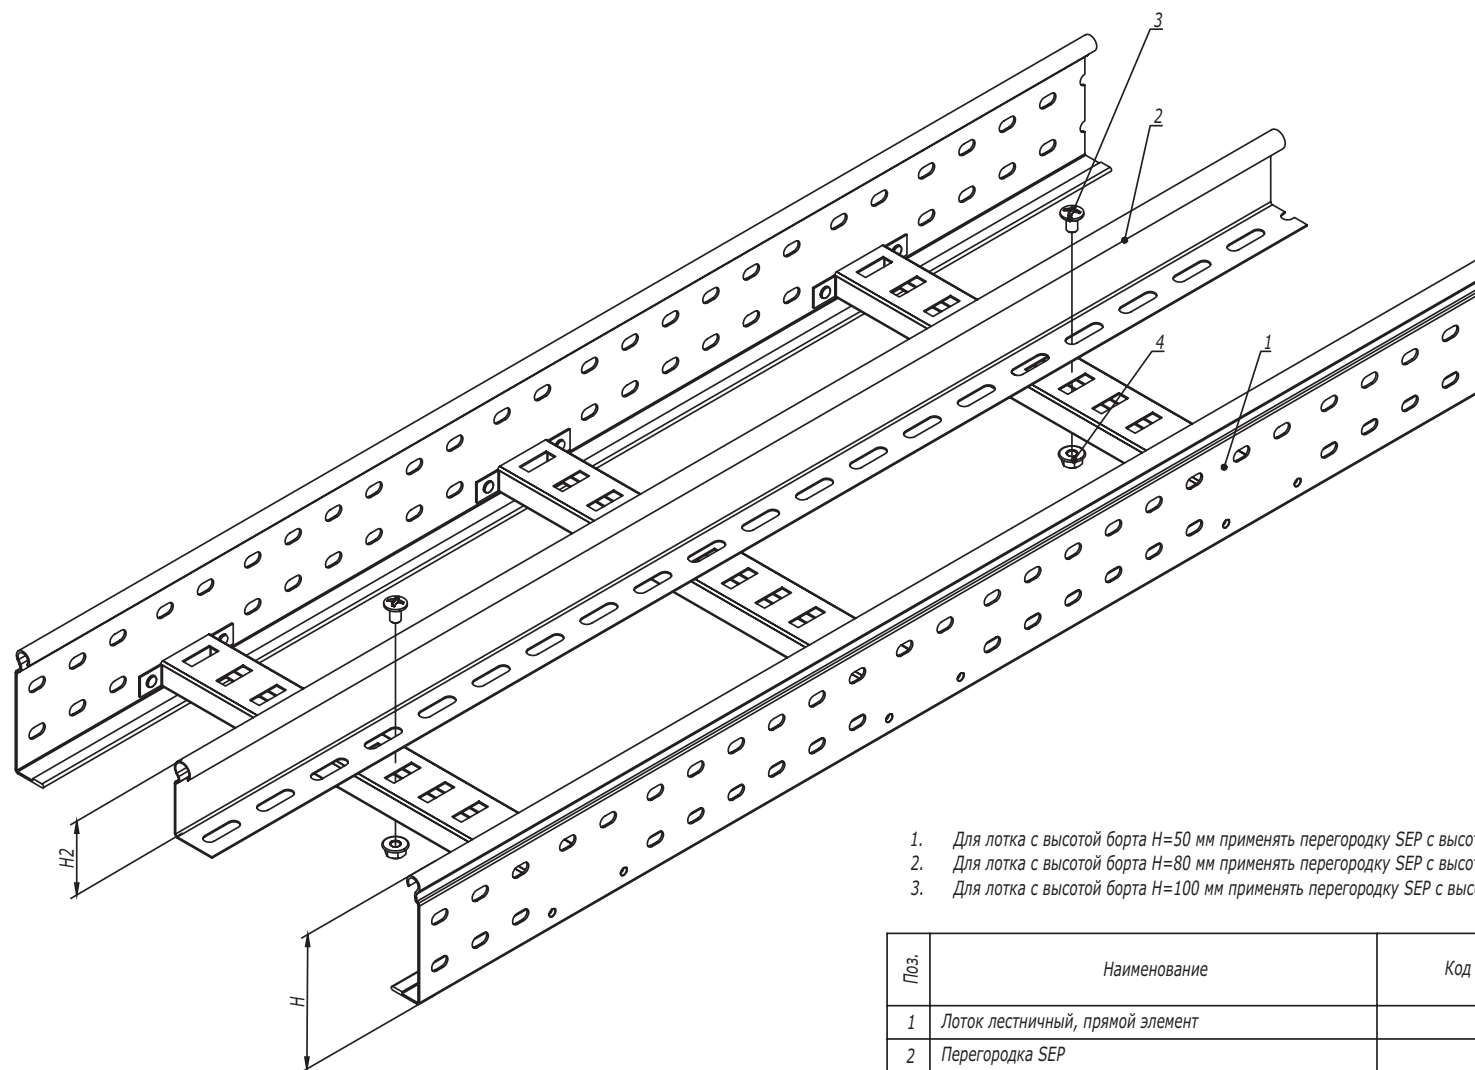

1. Для лотка с высотой борта  $H=50$  мм применять перегородку SEP с высотой  $H2=30$  мм.
2. Для лотка с высотой борта  $H=80$  мм применять перегородку SEP с высотой  $H2=50$  мм.
3. Для лотка с высотой борта  $H=100$  мм применять перегородку SEP с высотой  $H2=80$  мм.

| Поз.                   | Наименование                       | Код      | Кол.   | Примечание |
|------------------------|------------------------------------|----------|--------|------------|
| 1                      | Лоток лестничный, прямой элемент   |          |        |            |
| 2                      | Перегородка SEP                    |          |        |            |
| 3                      | Винт с гладкой головкой М6 DIN 603 | CM010620 | 2      |            |
| 4                      | Гайка шестигранная М6 DIN 6923     | CM100600 | 2      |            |
| DKC-2018.L5.06         |                                    |          |        |            |
| Изм.                   | Кол.уч.                            | Лист     | № док. | Подпись    |
| Разработал             | Тиунов И.А.                        |          |        | 09.18      |
| Проверил               | Чередищенко Г.А.                   |          |        | 09.18      |
| Утвердил               | Дядичко А.В.                       |          |        | 09.18      |
| Монтаж разделителя SEP |                                    |          | Стадия | Лист       |
|                        |                                    |          |        | Листов     |
|                        |                                    |          |        | 1          |
| DKC                    |                                    |          |        |            |

Инв. № подл. Подпись и дата Взаим. инв. №