


Монтаж между балками

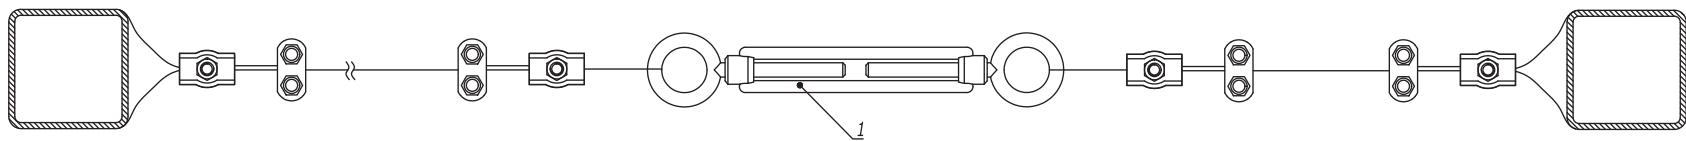


Инв. № подл.	Подпись и дата	Взаим. инв. №

Поз.	Наименование	Код	Кол.	Примечание					
1	Тарлеп DIN 1480	СМ628***/ СМ629***/ СМ630***							
DKC-2018.M5.10									
Изм.	Кол.уч.	Лист	№ док.	Подпись	Дата	Натяжные конструкции с использованием троса	Стадия	Лист	Листов
Разработал	Тиунов И.А.				09.18			1	2
Проверил	Чередниченко Г.А.				09.18				
Утвердил	Дядичко А.В.				09.18				



Монтаж между стенами

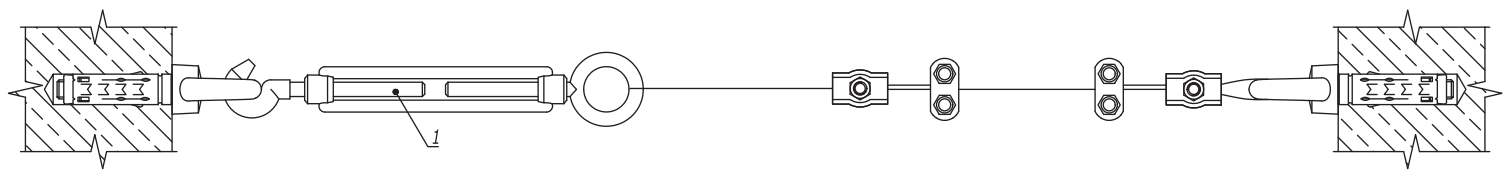

Инв. № подл.	Подпись и дата	Взаим. инв. №

Поз.	Наименование	Код	Кол.	Примечание	
1	Тарлел DIN 1480	СМ628***/ СМ629***/ СМ630***			
Изм.	Кол.уч.	Лист	№ док.	Подпись	Дата
DKC-2018.M5.10					Лист 2