
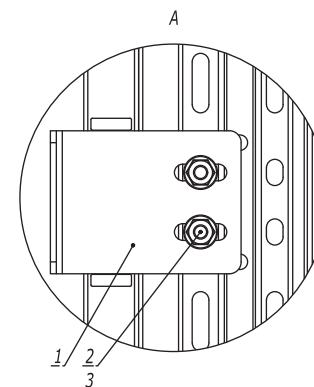
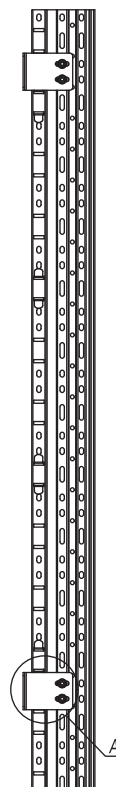


Высота кабельного лотка 80-100 мм

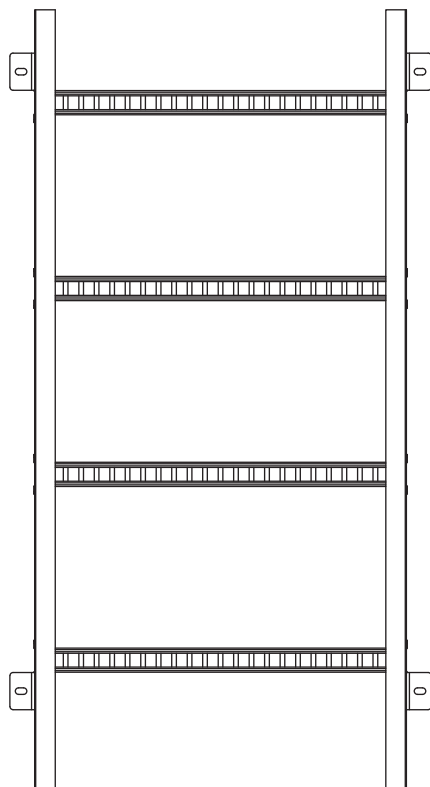

1. Количество метизов указано на один кронштейн.



Поз.	Наименование	Код	Кол.	Примечание				
1	Стеновое крепление (кронштейн)	UGB100	1					
2	Винт М6х20	СМ050620HDZ	2					
3	Гайка с насечкой М6 DIN 6923	СМ100600HDZ	2					
DKC-2018.U5.12								
Изм.	Кол.уч.	Лист	№докум.	Подпись	Дата	Стадия	Лист	Листов
Разработал	Тиунов И.А.				09.18			
Проверил	Чередниченко Г.А.				09.18	Стеновое крепление кабельного лотка		
Утвердил	Дядичко А.В.				09.18	DKC		

Взаим. инв. №

Подпись и дата

Инв. № подл.

Высота кабельного лотка 150-200 мм

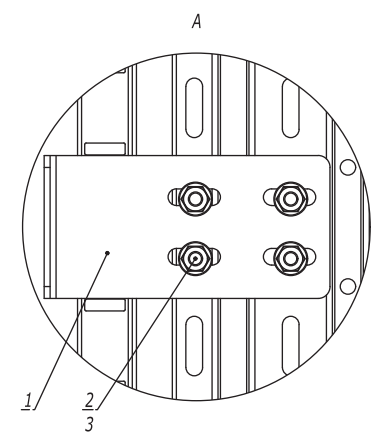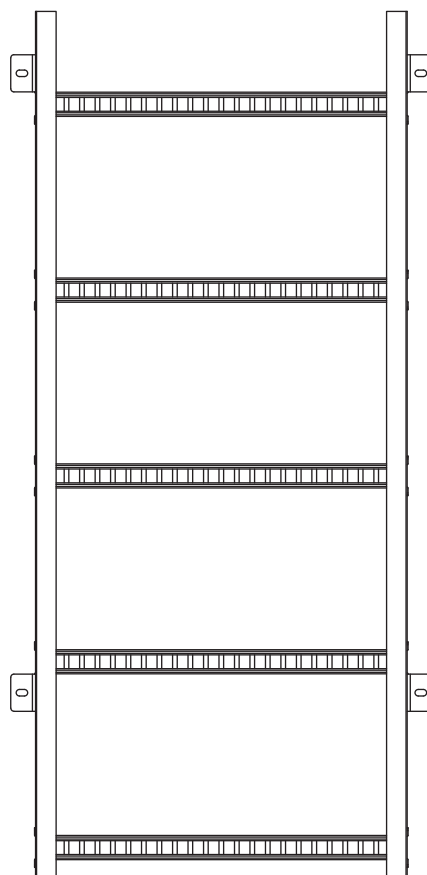

1. Количество метизов указано на один кронштейн.

Инов. № подл. Подпись и дата Взаим. инв. №

Поз.	Наименование	Код	Кол.	Примечание	
1	Стеновое крепление	UGB200	1		
2	Винт М6х20	СМ050620НДЗ	4		
3	Гайка с насечкой М6 DIN 6923	СМ100600НДЗ	4		
Изм.	Кол.уч.	Лист	№докум.	Подпись	Дата

DKC-2018.U5.12

Лист
2