



Профиль BPL-29

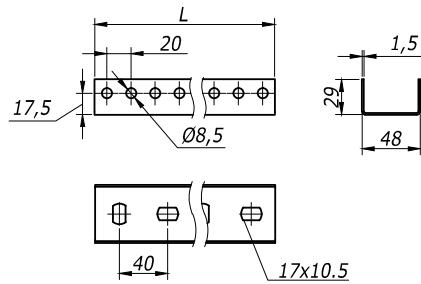


L, мм	Вес, кг/ шт	Код	
		испол. 1	испол. 2
300	0,31	BPL2903	BPL2903HDZ
400	0,42	BPL2904	BPL2904HDZ
500	0,52	BPL2905	BPL2905HDZ
600	0,63	BPL2906	BPL2906HDZ
700	0,73	BPL2907	BPL2907HDZ
800	0,82	BPL2908	BPL2908HDZ
1000	1,02	BPL2910	BPL2910HDZ
1200	1,26	BPL2912	BPL2912HDZ
1800	1,87	BPL2918	BPL2918HDZ
2000	2,33	BPL2920	BPL2920HDZ
3000	3,50	BPL2930	BPL2930HDZ

Профиль BPM-29

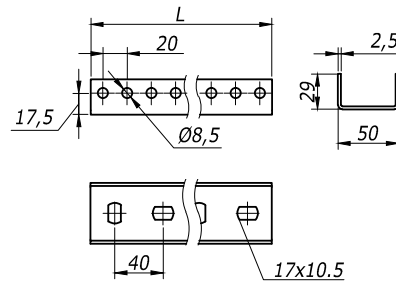


L, мм	Вес, кг/ шт	Код	
		испол. 1	испол. 2
300	0,50	BPM2903	BPM2903HDZ
400	0,67	BPM2904	BPM2904HDZ
500	0,84	BPM2905	BPM2905HDZ
600	1,00	BPM2906	BPM2906HDZ
700	1,17	BPM2907	BPM2907HDZ
800	1,34	BPM2908	BPM2908HDZ
1000	1,68	BPM2910	BPM2910HDZ
1200	2,00	BPM2912	BPM2912HDZ
1800	3,01	BPM2918	BPM2918HDZ
2000	3,34	BPM2920	BPM2920HDZ
3000	5,01	BPM2930	BPM2930HDZ

Соединитель BPN-29

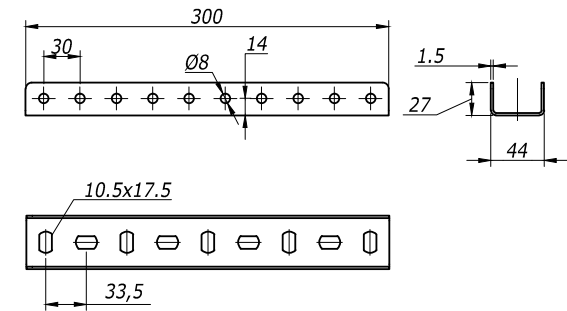

Вес, кг	Код	
	испол. 1	испол. 2
0,47	BPN2903	BPN2903HDZ

Заглушки торцевые для профилей (пластик)

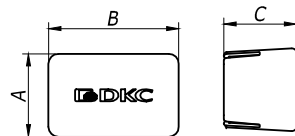

Наименование совместимого профиля	A	B	C	Вес, кг/ шт	Код
	мм	мм	мм		
Для профиля BPL-21/BPM-21	25	44	60	0,01	BPO4121
Для профиля BPL-29/BPM-29/BPF	34	54	60	0,01	BPO5029
Для профиля BPL-41/BPM-41/BPD-21	44	44	60	0,01	BPO4141
Для профиля BPD-41	44	87	60	0,01	BPO4182


Инв. № Эпол.
Подпись и дата
Взам. инв. №

Изм. Кол.уч. Лист
Продок. Подпись Дата

DKC-2012.L5. 11





Лист
3

Формат А3

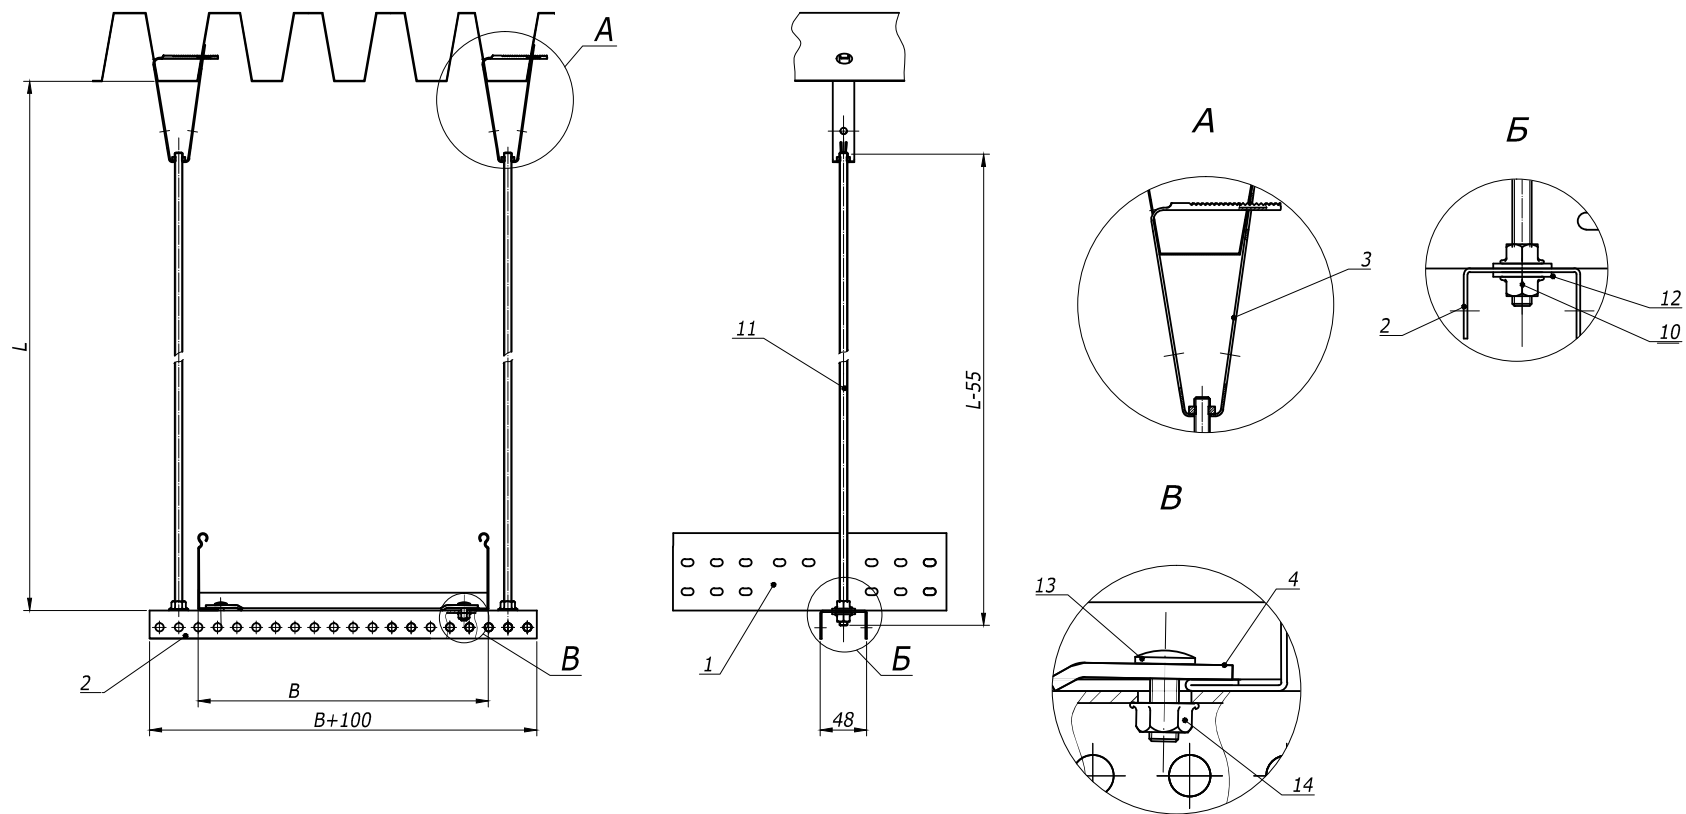


Взам. инв. №	Поз.	Наименование	Код	Кол.	Примечание
Подпись и дата	1	Лоток лест-ый прямой элемент			DKC-2012.L5.02;.03;.04
Инв. №подл.	2	Профиль BPL-29		1	DKC-2012.L5. 11
	3	Крепление к профнастилу потолочное	CM 310800	2	
	4	Прижимы кабельного лотка	LP1000	2	DKC-2012.L5. 08
	10	Гайка шестигранная, DIN 934, M8	CM 110800	8	
	11	Шпилька резьбовая, DIN975, M8	CM 200801	2	
	12	Шайба, DIN125, M8	CM 240800	4	
	13	Винт, DIN603, M6	CM 010620	2	
	14	Гайка с насечкой, DIN6923, M6	CM 100600	2	

Изм.	Кол.уч.	Лист	№докум.	Подпись	Дата	DKC-2012.L5.31		
Разраб.	Асеев					Подвес на двух шпильках к проф -настилу		
Пров.	Чередишченко Г.А.							
Н.контр.	..							
						Габаритный чертеж		
						Стадия	Лист	Листов
						Р		1
						DKC		
						Формат А3		

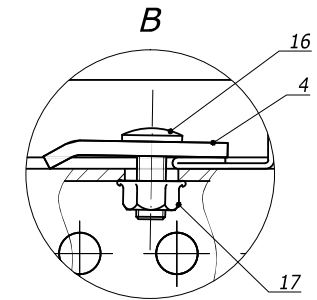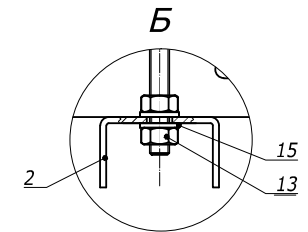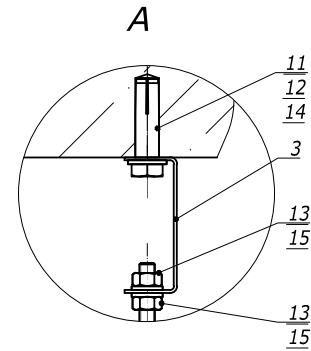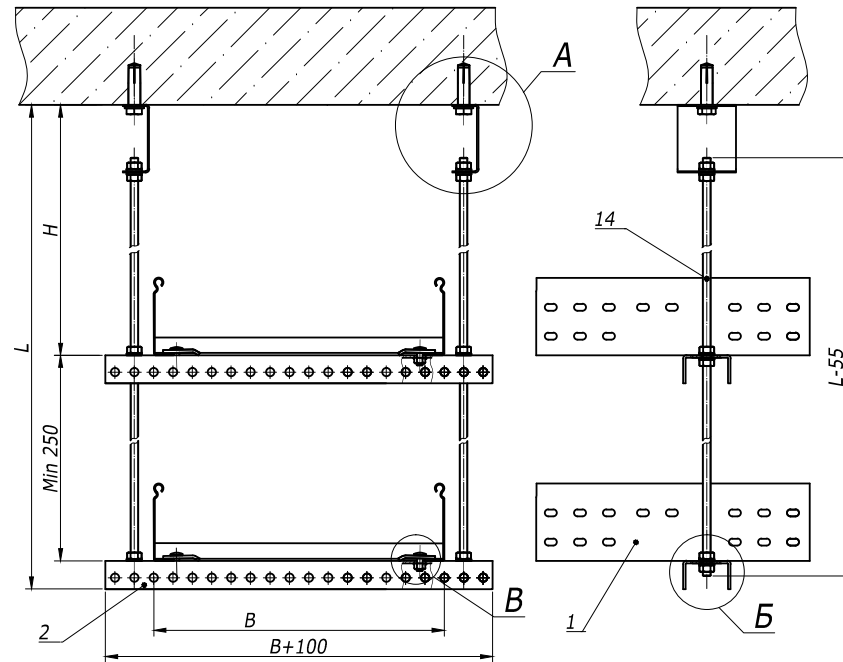

Взам. инв. №	Поз.	Наименование	Код	Кол.	Примечание
	1	Лоток лест-ый прямой элемент			DKC-2012.L5.02;.03;.04
	2	Профиль BPL-29		2	DKC-2012.L5.11
	3	Скоба BML-10	BML1007	2	DKC-2012.L5.20
	4	Прижимы кабельного лотка	LP1000	4	DKC-2012.L5.08
	11	Анкер стальной забивной, М8	СМ400830	2	
	12	Болт, DIN 933, М8х30	СМ080830	2	
	13	Гайка шестигранная, DIN 934, М8	СМ110800	4	
	14	Шпилька резьбовая, DIN975, М8	СМ200801	2	
	15	Шайба, DIN125, М8	СМ240800	5	
	16	Винт, DIN603, М6	СМ010620	2	
	17	Гайка с насечкой, DIN6923, М6	СМ100600	2	

Изм.	Кол.уч.	Лист	№ док.	Подпись	Дата	DKC-2012.L5. 32		
Разраб.	Асеев					Подвеса на шпильках		
Пров.	Чередищенко Г.А.							
Н.контр.	..					Габаритный чертеж		
						Стадия	Лист	Листов
						Р		1
						DKC		
						Формат А3		

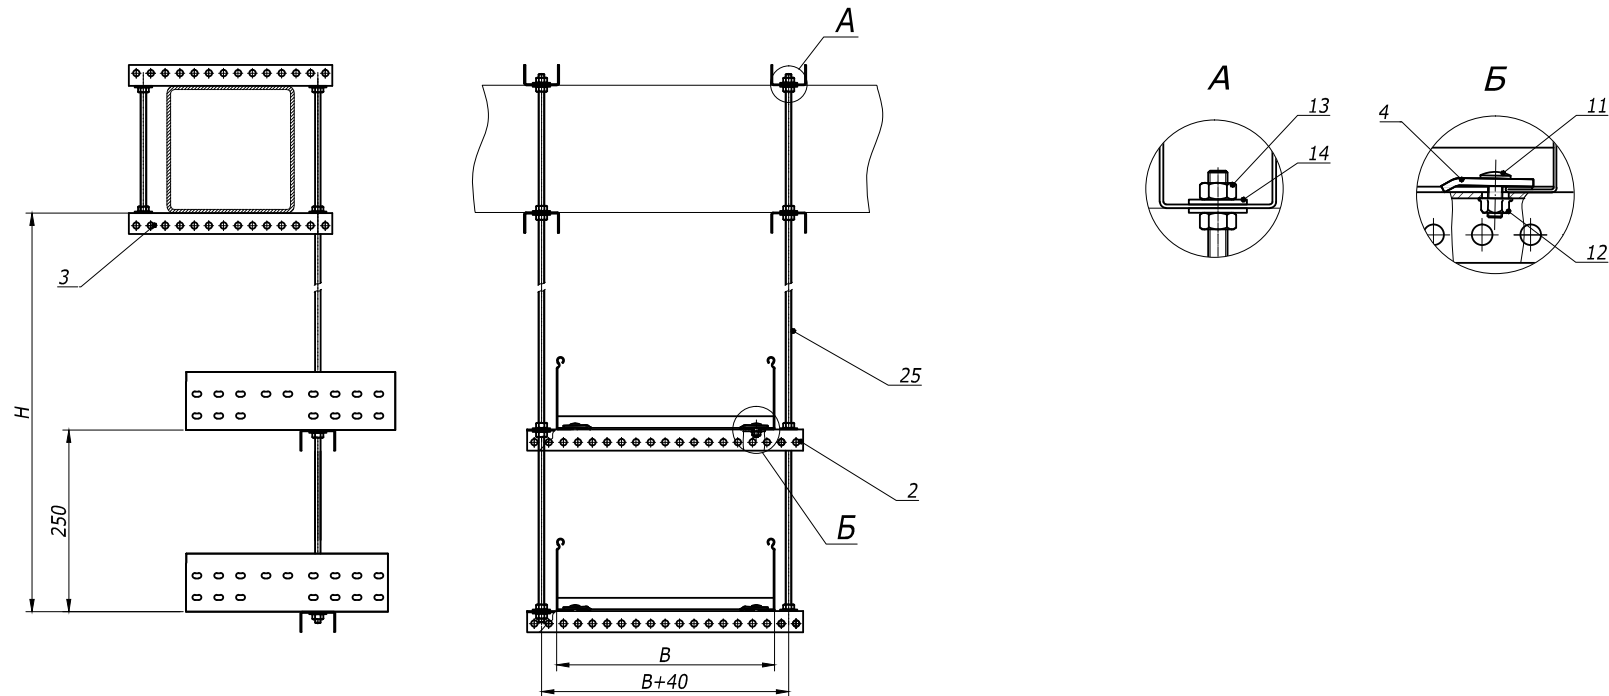

Взам. инв. №	Поз.	Наименование	Код	Кол.	Примечание
Подпись и дата	1	Лоток лест-ый прямой элемент			DKC-2012.L5.02; 03; 04
	2	Профиль BPL-29		2	DKC-2012.L5. 11
	3	Профиль BPL-29		4	DKC-2012.L5. 11
	4	Прижимы кабельного лотка	LP1000	2	DKC-2012.L5. 08
	11	Винт, DIN603, M6	CM 010620	2	
Инв. № Подл.	12	Гайка с насечкой, DIN6923, M6	CM 100600	2	
	13	Гайка шестигранная, DIN 934, M10	CM 111000	24	
	23	Шайба, DIN125, M10	CM 241000	24	
	25	Шпилька резьбовая, DIN 975/976	CM 201001	4	

						DKC-2012.L5.37		
Изм.	Кол.уч.	Лист	№ док.	Подпись	Дата	Крепление поперек балки с использованием подвеса на шпильках Габаритный чертеж	Стадия	Лист
Разраб.	Асеев						Р	1
Пров.	Чередишченко Г.А.							
Н.контр.	..							
								