



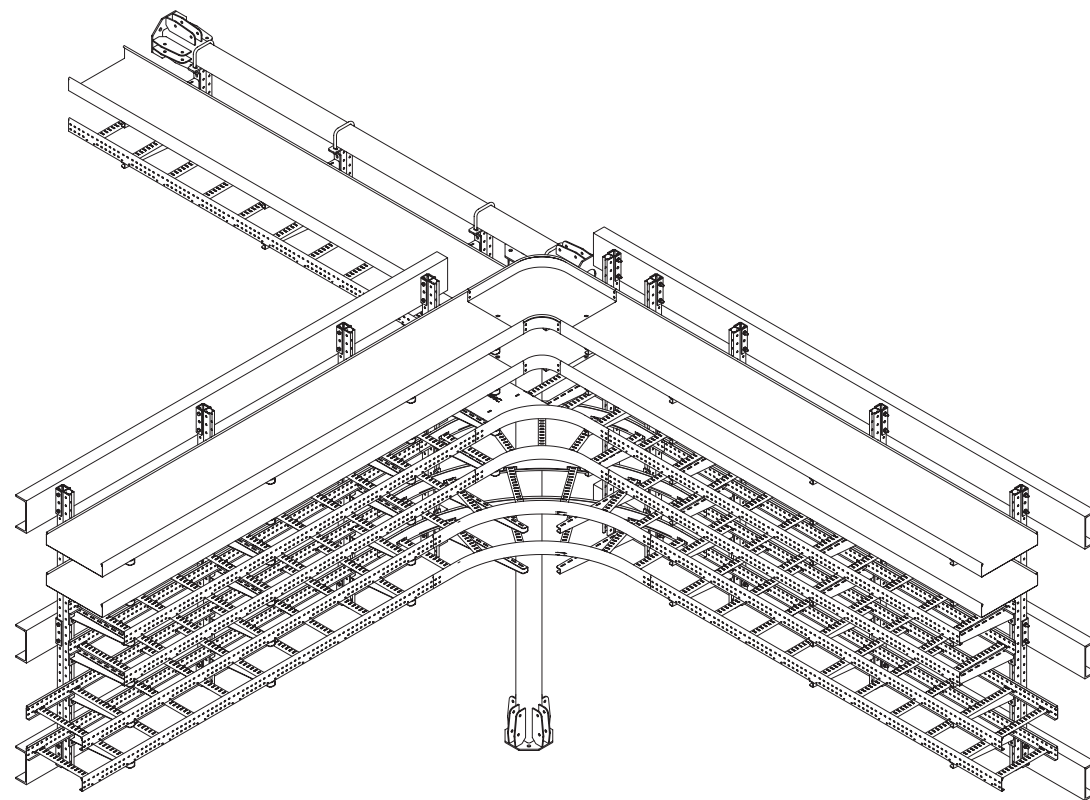

1. В - длина полки консоли

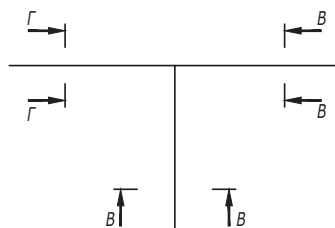


Поз.	Наименование	Код	Кол.	Примечание
1	Стойка вертикальная			DKC-2018.B5.20
2	Лоток кабельный листовой			
3	Угол горизонтальный 90° листовой			
4	Ответвитель Т-образный листовой			
5	Лоток кабельный лестничный			
6	Ответвитель Т-образный лестничный			

							DKC-2018.IS.10		
Изм.	Кол.уч.	Лист	№доку.	Подпись	Дата		Стадия	Лист	Листов
Разработал	Тиунов И.А.				09.18	Организация отвода с проходной эстакады на непроходную		1	2
Проверил	Чередищенко Г.А.				09.18				
Утвердил	Дядичко А.В.				09.18				





Инв. № подл.	Подпись и дата	Взаим. инв. №

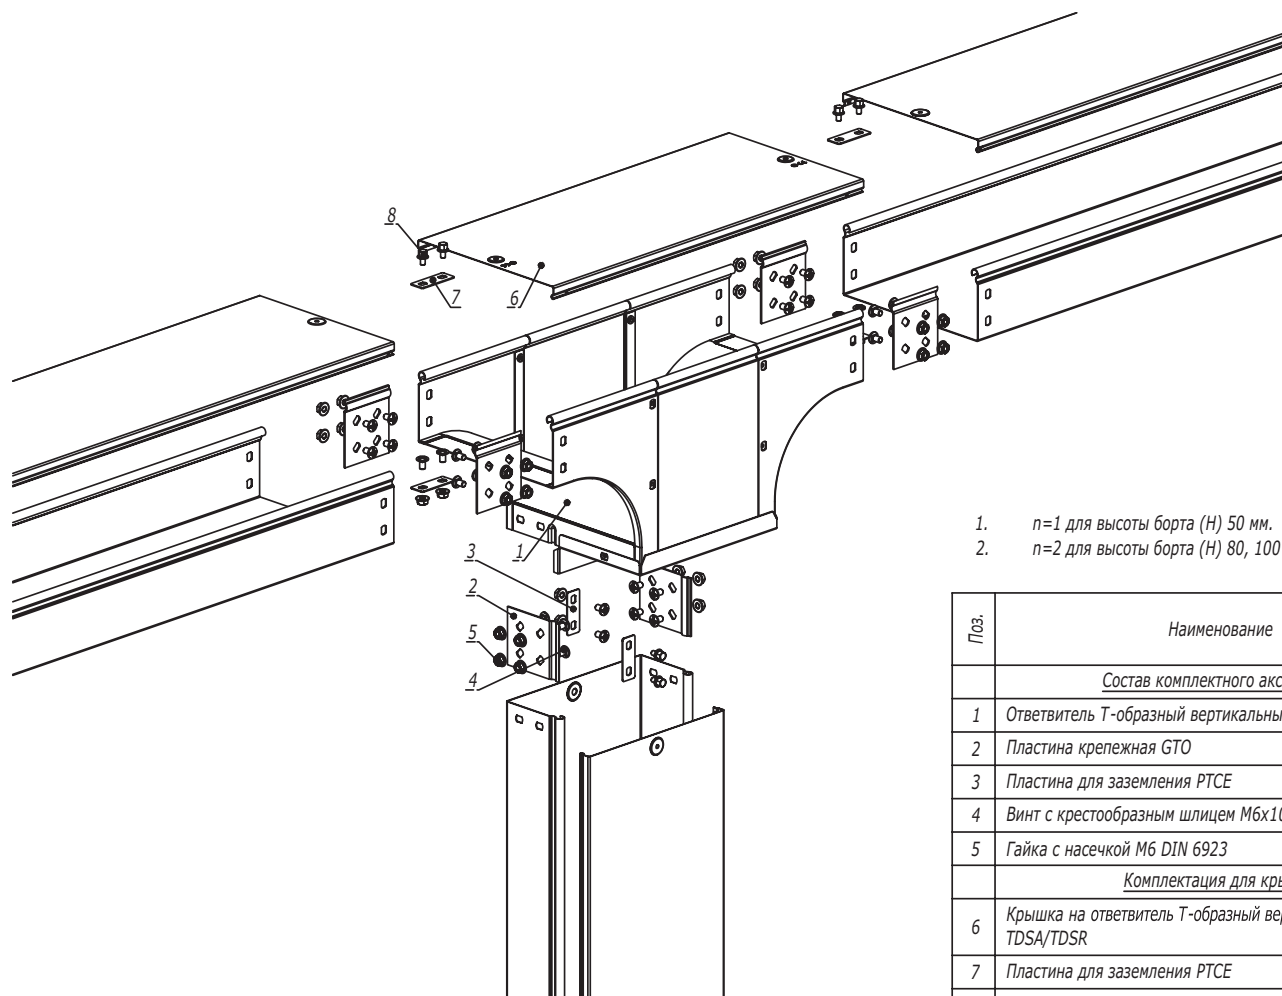

1. $n=1$ для высоты борта (H) 50 мм.
2. $n=2$ для высоты борта (H) 80, 100 мм.

Поз.	Наименование	Код	Кол.	Примечание				
<u>Состав комплектного аксессуара</u>								
1	Ответвитель Т-образный вертикальный а TDS/ TDSA/TDSR		1	Код комплекта: 371**К/375**К/ 376**К				
2	Пластина крепежная GTO		6					
3	Пластина для заземления PTCE		3					
4	Винт с крестообразным шлицем М6х10		n·12+6					
5	Гайка с насечкой М6 DIN 6923		n·12+6					
<u>Комплектация для крышки</u>								
6	Крышка на ответвитель Т-образный вертикальный TDS/ TDSA/TDSR		1					
7	Пластина для заземления PTCE	37501	3					
8	Винт для электрического соединения М5х8	СМ030508	6					
DKC-2018.S5.15								
Изм.	Кол.уч.	Лист	№ док.	Подпись	Дата	Отвeтвитель Т-образный вертикальный TDS/TRSA/TDSR		
Разработал	Тиунов И.А.				09.18			
Проверил	Череди́нченко Г.А.				09.18			
Утвердил	Дядичко А.В.				09.18			
						Стадия	Лист	Листов
								1
						DKC		

Формат А3

Изм. № подл. Подпись и дата Взаим. инв. №