



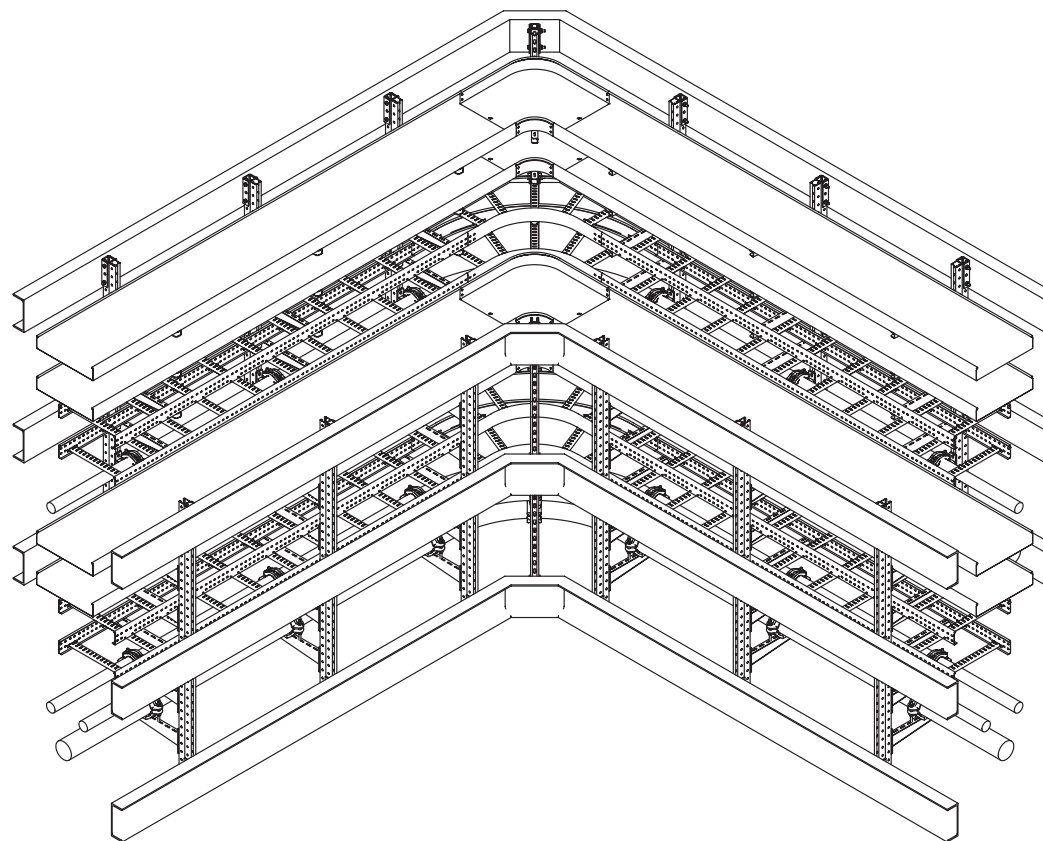

1. В-длина полки консоли

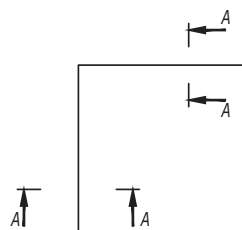


Поз.	Наименование	Код	Кол.	Примечание	
1	Стойка вертикальная				
2	Лоток кабельный листовой				
3	Угол горизонтальный 90° листовой				
4	Лоток кабельный лестничный				
5	Угол горизонтальный 90° лестничный R300				
Изм.	Кол.уч.	Лист	№ док.	Подпись	Дата
Разработал	Тиунов И.А.				09.18
Проверил	Черемниченко Г.А.				09.18
Утвердил	Дядичко А.В.				09.18

DKC-2018.IS.09


Организация поворота на проходной эстакаде

Стадия	Лист	Листов
	1	2
		

Формат А2

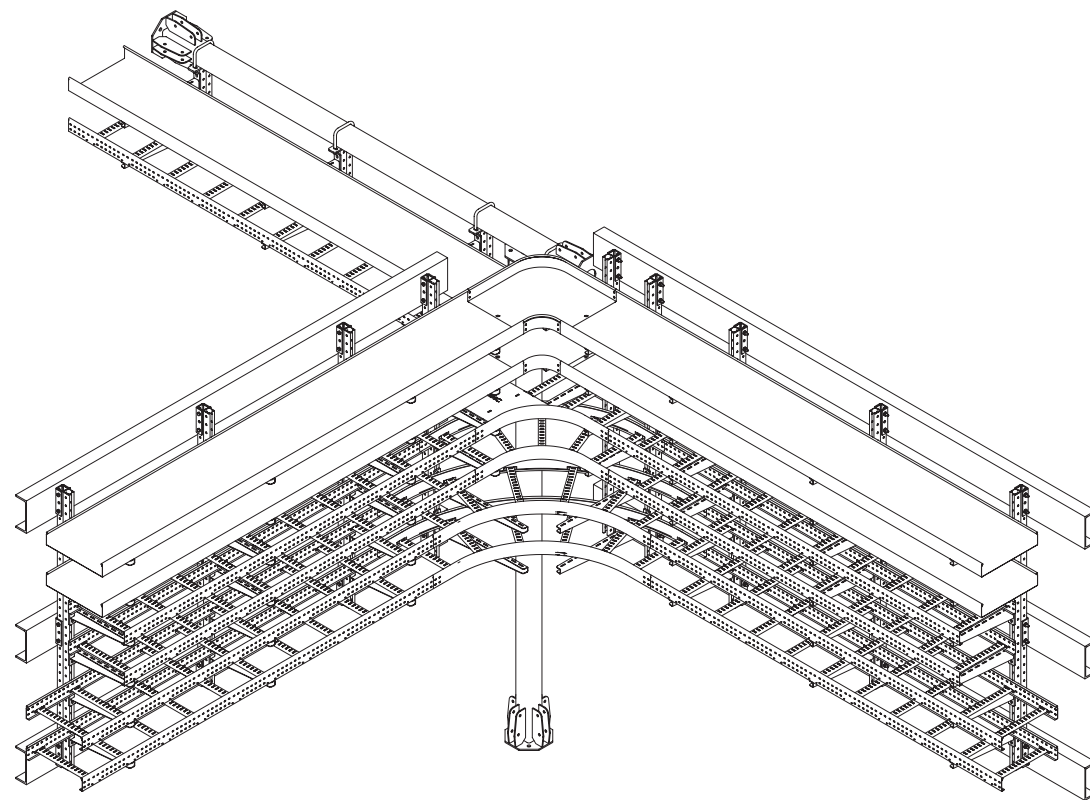

1. В - длина полки консоли

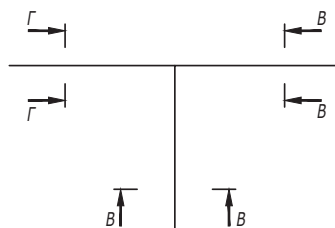


Поз.	Наименование	Код	Кол.	Примечание
1	Стойка вертикальная			DKC-2018.B5.20
2	Лоток кабельный листовой			
3	Угол горизонтальный 90° листовой			
4	Ответвитель Т-образный листовой			
5	Лоток кабельный лестничный			
6	Ответвитель Т-образный лестничный			

							DKC-2018.IS.10			
Изм.	Кол.уч.	Лист	№докум.	Подпись	Дата	Организация отвода с проходной эстакады на непроходную				
Разработал	Тиунов И.А.				09.18					
Проверил	Чередищенко Г.А.				09.18					
Утвердил	Дядичко А.В.				09.18					



Инв. № подл.	Подпись и дата	Взаим. инв. №

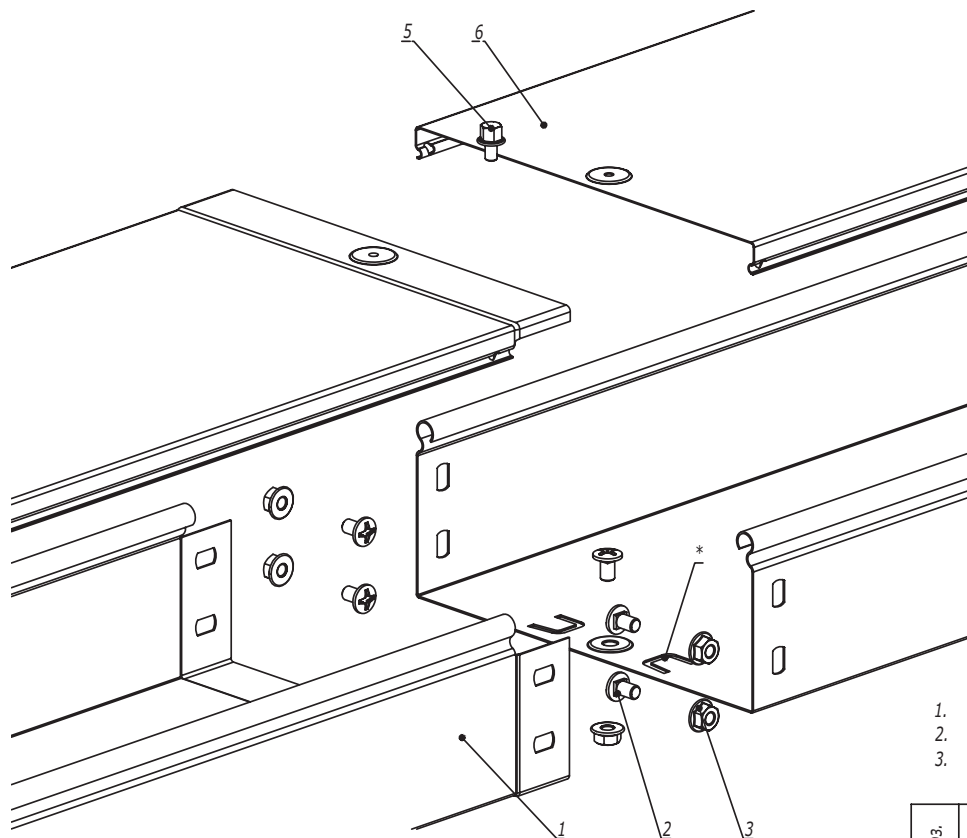

1. * - пластины необходимо подгибать наружу и вставлять в перфорацию ответной части лотка.
2. $n=1$ для высоты борта 50 мм.
3. $n=2$ для высоты борта 80, 100 мм.

Поз.	Наименование	Код	Кол.	Примечание
<u>Комплектация для лотка</u>				
1	Лоток кабельный		2	
2	Винт с крестообразным шлицем М6х10	СМ010610	$n \cdot 2 + 1$	
3	Гайка с насечкой М6 DIN 6923	СМ100600	$n \cdot 2 + 1$	
<u>Комплектация для лотка</u>				
4	Крышка на лоток		1	
5	Винт для электрического соединения М5	СМ030508	1	
DKC-2018.S5.01				
Изм.	Кол.уч.	Лист	№ док.	Подпись
Разработал	Тиунов И.А.		09.18	
Проверил	Череди́нченко Г.А.		09.18	
Утвердил	Дядичко А.В.		09.18	
Соединение лотка "папа-мама"			Стадия	Лист
				Листов
				1
			DKC	

Формат А3

Инов. № подл. Подпись и дата Взаим. инв. №