
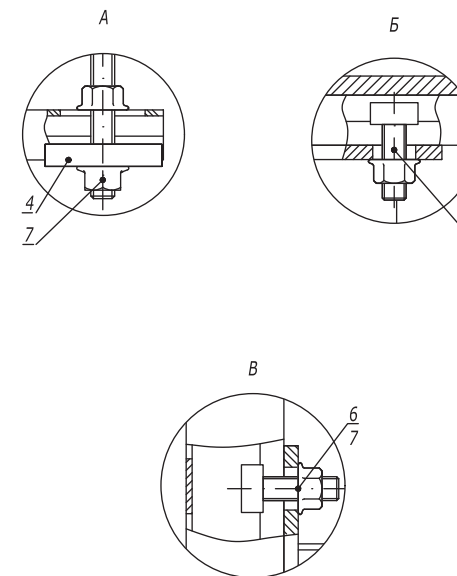


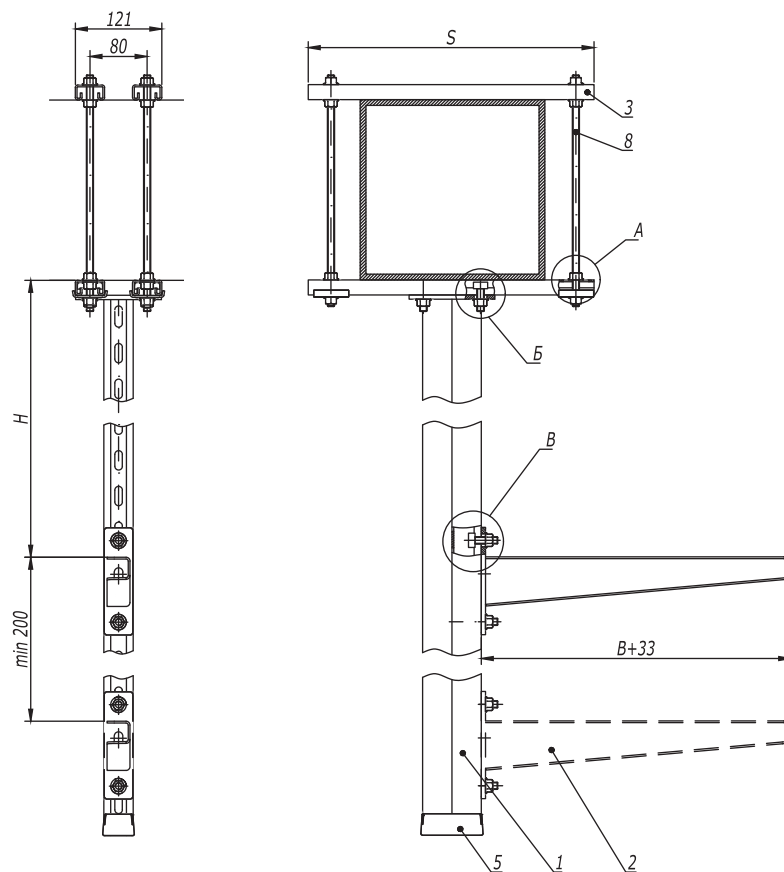

1. \*Использовать совместно с шайбой M10 DIN 9021 (CM121000), 2 шт. на одну консоль.
2. H - высота подвеса.
3. B - ширина используемых лотков.

| Поз. | Наименование                                    | Код                       | Кол.   | Примечание |
|------|-------------------------------------------------|---------------------------|--------|------------|
| 1    | Подвес BSD-41/BSD-21/BSP-21                     | BSD41**/ BSD21**/ BSP21** | 1      |            |
| 2    | Консоль BBN-70/BBN-60 (BBP-41/BBP-21/BBD-21*)   |                           | n      |            |
| 3    | Профиль BPL-21/Профиль BPM-21                   | BPL21**/ BPM21**          | 4      |            |
| 4    | Опорная пластина для С-образных профилей BHM-41 | BHM4141                   | 4      |            |
| 5    | Заглушка торцевая BPO                           | BPO4182                   | 1      |            |
| 6    | Винт для крепления к профилю M10x30             | CM041030                  | n·2+4  |            |
| 7    | Гайка с насечкой M10 DIN 6923                   | CM101000                  | n·2+20 |            |
| 8    | Шпилька резьбовая M10 DIN 975/976               | CM201001                  | 4      |            |

DKC-2018.B5.13



|            |                  |      |        |         |       |
|------------|------------------|------|--------|---------|-------|
| Изм.       | Кол.уч.          | Лист | № док. | Подпись | Дата  |
| Разработал | Тиунов И.А.      |      |        |         | 09.18 |
| Проверил   | Чередищенко Г.А. |      |        |         | 09.18 |
| Утвердил   | Дядичко А.В.     |      |        |         | 09.18 |

Крепление подвеса вдоль/поперек балки

| Стадия | Лист | Листов |
|--------|------|--------|
|        |      | 1      |

DKC

|               |                |               |
|---------------|----------------|---------------|
| Инов. № подл. | Подпись и дата | Взаим. инв. № |
|               |                |               |

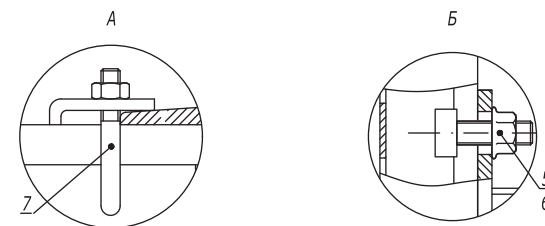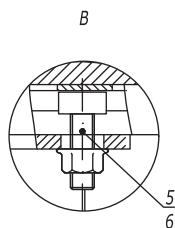


1. \*Использовать совместно с шайбой М10 DIN9021 (СМ121000), 2 шт. на одну консоль.
2. Н - высота подвеса.
3. В - ширина используемых лотков.

| Поз. | Наименование                                           | Код                          | Кол.  | Примечание |
|------|--------------------------------------------------------|------------------------------|-------|------------|
| 1    | Подвес BSD-41/BSD-21/BSP-21                            | BSD41**/ BSD21**/<br>BSP21** | 1     |            |
| 2    | Консоль ВВН-70/ВВН-60 (ВВР-41/ВВР-21/ВВД-21*)          |                              | n     |            |
| 3    | Профиль ВРЛ-21/ВРМ-21                                  | ВРЛ21**/ ВРМ21**             | 2     |            |
| 4    | Заглушка торцевая ВРО                                  | ВРО4182                      | 1     |            |
| 5    | Винт для крепления к профилю М10х30                    | СМ041030                     | n·2+4 |            |
| 6    | Гайка с насечкой М10 DIN 6923                          | СМ101000                     | n·2+4 |            |
| 7    | Крепеж к металлическим балкам/Закрывающая струбина М10 | ВМН1010НДЗ/СМ301<br>001      | 4     |            |

DKC-2018.B5.15

|                                       |                  |                                                                                       |       |                                          |                                                                                       |                |        |  |
|---------------------------------------|------------------|---------------------------------------------------------------------------------------|-------|------------------------------------------|---------------------------------------------------------------------------------------|----------------|--------|--|
| Изм. Кол.уч. Лист № док. Подпись Дата |                  |                                                                                       |       |                                          |                                                                                       | DKC 2018.DS.15 |        |  |
| Разработал                            | Тиунов И.А.      |  | 09.18 | Крепление подвеса вдоль/поперек двутавра | Стадия                                                                                | Лист           | Листов |  |
| Проверил                              | Чередиченко Г.А. |  | 09.18 |                                          | -                                                                                     | 1              |        |  |
|                                       |                  |                                                                                       |       |                                          |                                                                                       |                |        |  |
| Утвердил                              | Дядичко А.В.     |  | 09.18 |                                          |  |                |        |  |
|                                       |                  |                                                                                       |       |                                          |                                                                                       |                |        |  |



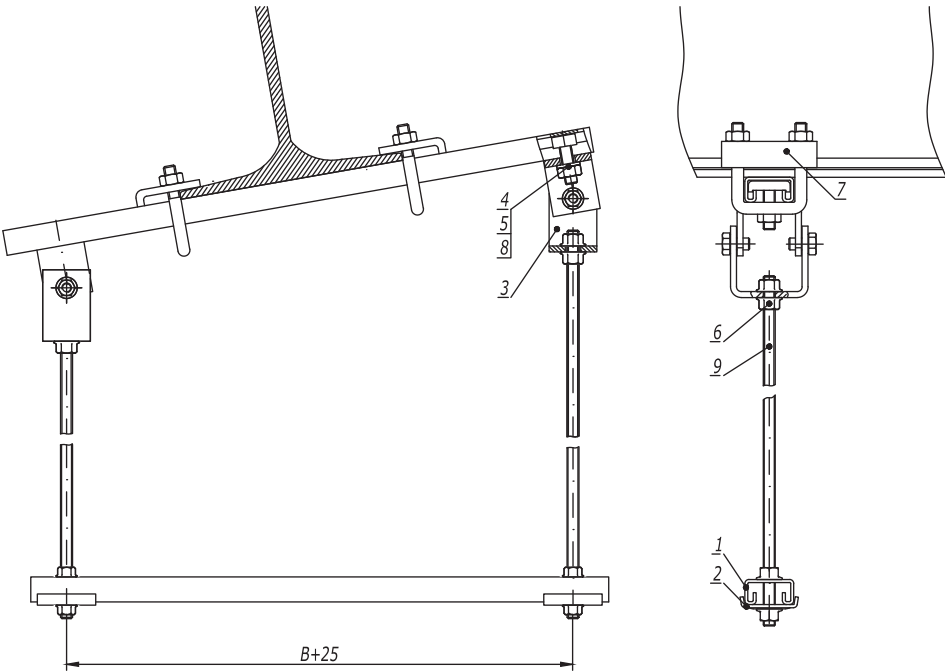

- 1. H - высота подвеса.
- 2. B - ширина используемых лотков.

| Поз. | Наименование                                         | Код                  | Кол. | Примечание |
|------|------------------------------------------------------|----------------------|------|------------|
| 1    | Профиль BPL-21/BPM-21                                | BPL21**/ BPM21**     | 2    |            |
| 2    | Опорная пластина                                     | BHM4141              | 2    |            |
| 3    | Универсальный шарнир BSV-10                          | BSV1012              | 2    |            |
| 4    | Винт для крепления к профилю M10x30                  | CM041030             | 2    |            |
| 5    | Гайка шестигранная M10 DIN 934                       | CM111000             | 2    |            |
| 6    | Гайка с насечкой M10 DIN 6923                        | CM101000             | 8    |            |
| 7    | Крепеж к металлическим балкам/Закрывающая трубка M10 | BMH1010HDZ/ CM301001 | 2    |            |
| 8    | Шайба M10 DIN125                                     | CM241000             | 2    |            |
| 9    | Шпилька резьбовая M10 DIN 975                        | CM201001/ CM201002   | 2    |            |

DKC-2018.B5.18

|            |                   |      |         |         |       |
|------------|-------------------|------|---------|---------|-------|
| Изм.       | Кол.уч.           | Лист | №докум. | Подпись | Дата  |
| Разработал | Тиунов И.А.       |      |         |         | 09.18 |
| Проверил   | Чередниченко Г.А. |      |         |         | 09.18 |
| Утвердил   | Дядичко А.В.      |      |         |         | 09.18 |




Подвес на шпильках и профиле к наклонной балке

|        |      |        |
|--------|------|--------|
| Стадия | Лист | Листов |
|        |      | 1      |




|               |                |               |
|---------------|----------------|---------------|
| Инов. № подл. | Подпись и дата | Взаим. инв. № |
|               |                |               |

## Крепление в несколько уровней

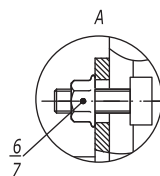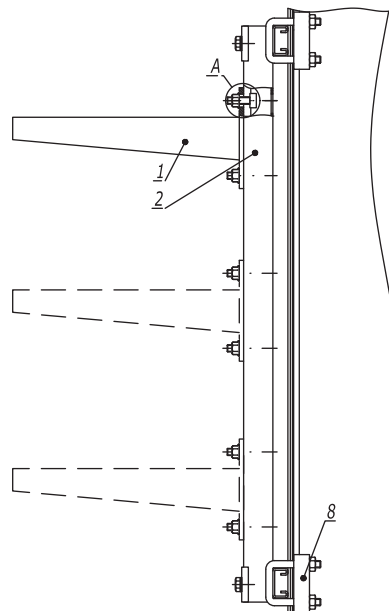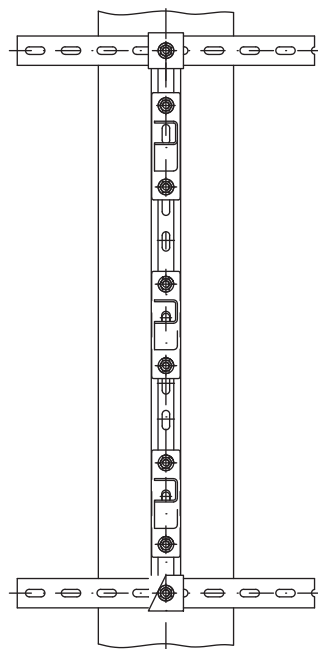

Б

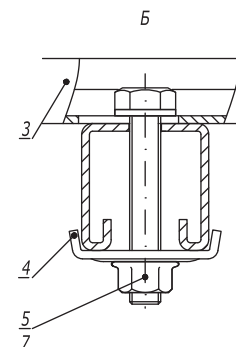



1. \*Использовать совместно с шайбой M10 DIN 9021 (СМ121000), 2 шт. на одну консоль.
2. \*\* При использовании профиля ВРL-21/ВРМ-21 поз.2, болт М10х60 поз.10 следует заменить на болт М10х40 (СМ081040).

| Поз. | Наименование                                                        | Код                                   | Кол. | Примечание |
|------|---------------------------------------------------------------------|---------------------------------------|------|------------|
| 1    | Консоль ВВН-70/ВВН-60 (ВВР-41/ВВР-21/ВВД-21*)<br>горячеоцинкованная |                                       | n    |            |
| 2    | Профиль ВРL-41/ВРМ-41/ВРL-21/ВРМ-21**                               | ВРL41**/ ВРМ41**/<br>ВРL41**/ ВРМ21** | 2    |            |
| 3    | Профиль ВРL-21/ВРМ-21                                               |                                       | 1    |            |
| 4    | Опорная пластина для С-образных профилей ВНМ-41                     | ВНМ4141                               | 2    |            |
| 5    | Болт с шестигранной головкой М10х60 DIN 933                         | СМ081060                              | 2    |            |
| 6    | Винт для крепления к профилю М10х30                                 | СМ041030                              | n·2  |            |
| 7    | Гайка с насечкой М10 DIN 6923                                       | СМ101000                              | n·2  |            |
| 8    | Крепеж к металлическим балкам/Закрывающая трубуцина<br>М10          | ВМН1010НDZ/СМ301<br>001               | 4    |            |

DKC-2018.B5.19

Лист



3

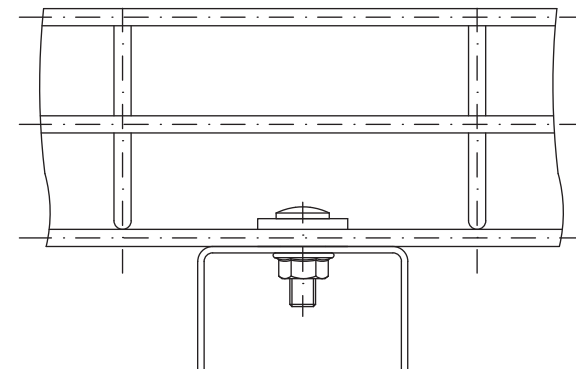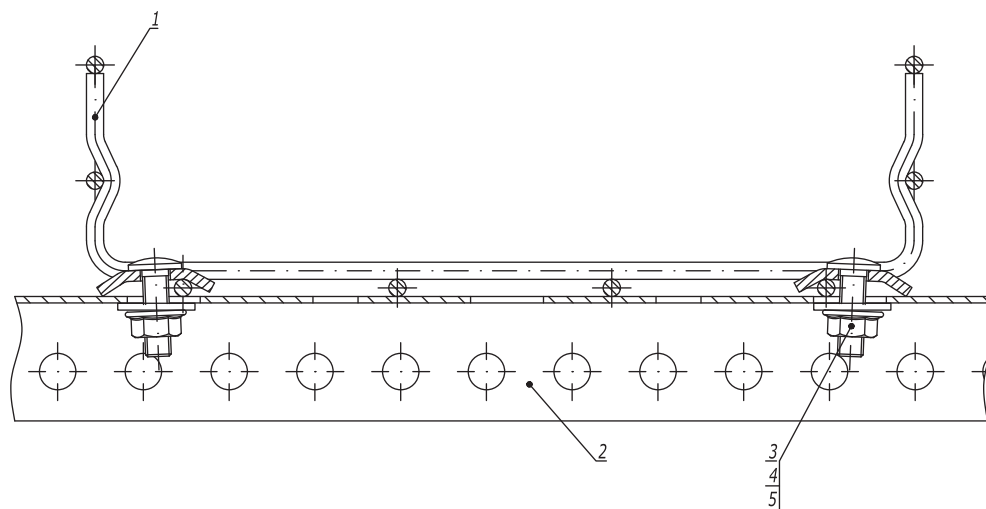

| Поз. | Наименование                                             | Код      | Кол. | Примечание |
|------|----------------------------------------------------------|----------|------|------------|
| 1    | Лоток проволочный                                        |          |      |            |
| 2    | Профиль (BPL-29, BPM-29, BPL-21, BPM-21, BPL-41, BPM-41) | FBA30**  | 1    |            |
| 3    | Винт М6х20 DIN 603                                       | CM050620 | 2    |            |
| 4    | Гайка с насечкой М6 DIN 6923                             | CM100600 | 2    |            |
| 5    | Шайба для соединения проволочного лотка                  | CM170600 | 2    |            |

|            |                    |      |        |         |       |                                                                                       |      |        |
|------------|--------------------|------|--------|---------|-------|---------------------------------------------------------------------------------------|------|--------|
|            |                    |      |        |         |       | DKC-2018.F5.18                                                                        |      |        |
| Изм.       | Кол.уч.            | Лист | № док. | Подпись | Дата  | Крепление проволочного лотка на профиле                                               |      |        |
| Разработал | Тиунов И.А.        |      |        |         | 09.18 |                                                                                       |      |        |
| Проверил   | Череди́нченко Г.А. |      |        |         | 09.18 |                                                                                       |      |        |
|            |                    |      |        |         |       |                                                                                       |      |        |
| Утвердил   | Дядичко А.В.       |      |        |         | 09.18 |                                                                                       |      |        |
|            |                    |      |        |         |       | Стадия                                                                                | Лист | Листов |
|            |                    |      |        |         |       |                                                                                       |      | 1      |
|            |                    |      |        |         |       |  |      |        |

|              |                |               |
|--------------|----------------|---------------|
| Инв. № подл. | Подпись и дата | Взаим. инв. № |
|              |                |               |

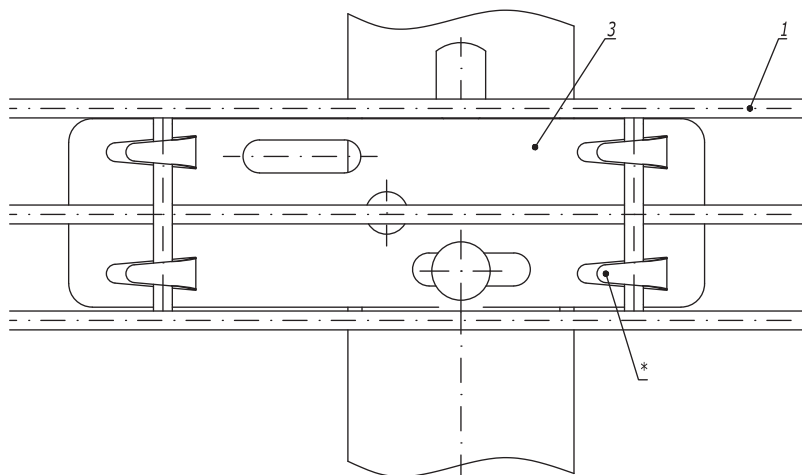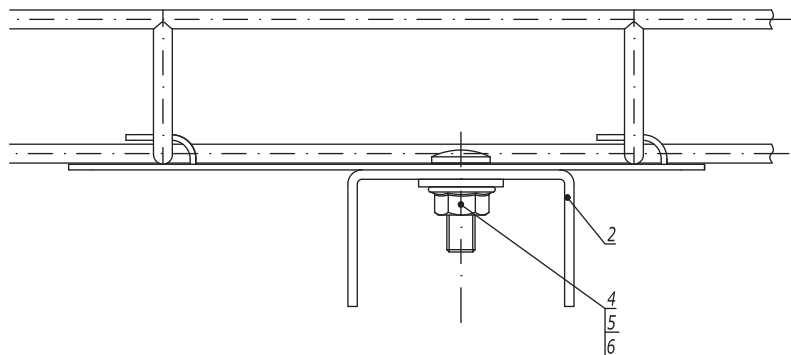

1. \* Для фиксации лотка на держателе произвести загиб лепестков.

| Поз. | Наименование                                             | Код      | Кол. | Примечание |
|------|----------------------------------------------------------|----------|------|------------|
| 1    | Лоток проволочный шириной 50 мм                          |          |      |            |
| 2    | Профиль (BPL-29, BPM-29, BPL-21, BPM-21, BPL-41, BPM-41) |          | 1    |            |
| 3    | Держатель для проволочного лотка с основанием 50 мм      | FC37305  | 1    |            |
| 4    | Винт М6х20 DIN 603                                       | CM050620 | 1    |            |
| 5    | Гайка с насечкой М6 DIN 6923                             | CM100600 | 1    |            |
| 6    | Шайба кузовная Ø6 DIN 9021                               | CM120600 | 1    |            |

|            |                    |      |        |                                                                                       |       |   |                |      |        |
|------------|--------------------|------|--------|---------------------------------------------------------------------------------------|-------|---|----------------|------|--------|
|            |                    |      |        |                                                                                       |       |   | DKC-2018.F5.20 |      |        |
| Изм.       | Кол.уч.            | Лист | № док. | Подпись                                                                               | Дата  |   |                |      |        |
| Разработал | Тиунов И.А.        |      |        |  | 09.18 | Крепление проволочного лотка шириной 50 мм на профиле при помощи пластины для подвеса проволочного лотка | Стадия         | Лист | Листов |
| Проверил   | Череди́нченко Г.А. |      |        |  | 09.18 |   |                |      | 1      |
|            |                    |      |        |                                                                                       |       |   |                |      |        |
| Утвердил   | Дядичко А.В.       |      |        |  | 09.18 |   |                |      |        |



**DKC**

Инв. № подл.      Подпись и дата      Взаим. инв. №