


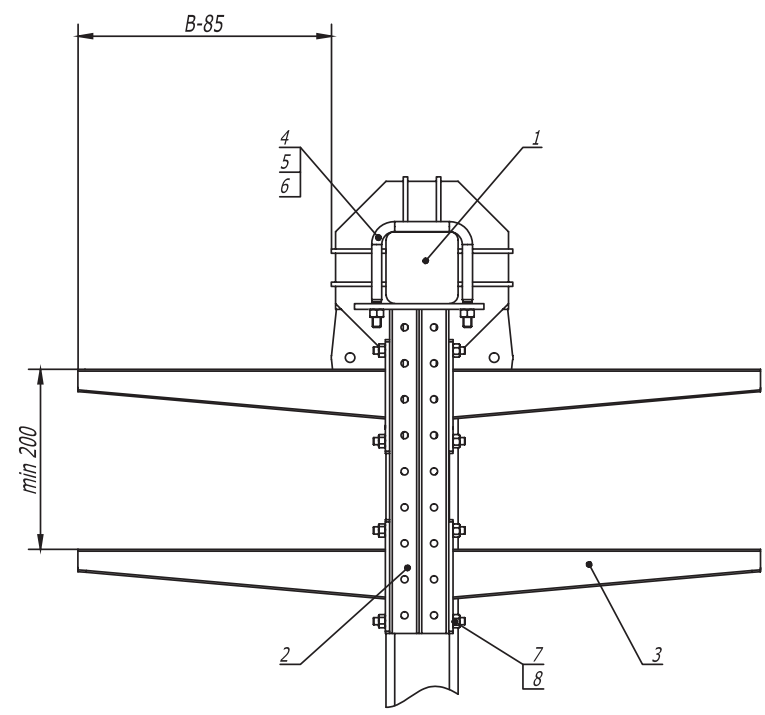


- 1. Количество элементов в спецификации указано на один подвес.
- 2. Шаг установки подвесов 1000 мм.
- 3. В - длина полки консоли.
- 4. Момент затяжки болтов и гаек М12 — 40-45 Нм.

Поз.	Наименование	Код	Кол.	Примечание
1	Стойка кабельной эстакады , горячеоцинкованная	CRS****		
2	Консоль двойная , 41 х 41 мм, горячеоцинкованная	BBD41**	1	
3	Усиленная консоль , горячеоцинкованная	BBH****	4	
4	Крепежная скоба , горячеоцинкованная	CRB1000HDZ	1	
5	Шайба кузовная 12, горячеоцинкованная	CM121200HDZ	2	
6	Гайка шестигранная М 12, горячеоцинкованная	CM111200HDZ	2	
7	Винт для крепления к С -образному профилю М 10 х 30	CM041030	8	
8	Гайка с насечкой , препятствующей откручиванию М 10, горячеоцинкованная	CM101000HDZ	8	




						DKC-2017.T5.06					
Изм.	Кол.уч	Лист	№ док.	Подпись	Дата						
Разраб.		Тиунов И.А.			04.17						
Пров.		Череди́нченко Г.А.			04.17						
						Одностоечная эстакада . Двухъярусная схема подвеса			Стадия	Лист	Листов
										2	3
											

Инв. № подл. Подпись и дата Взам. инв. №

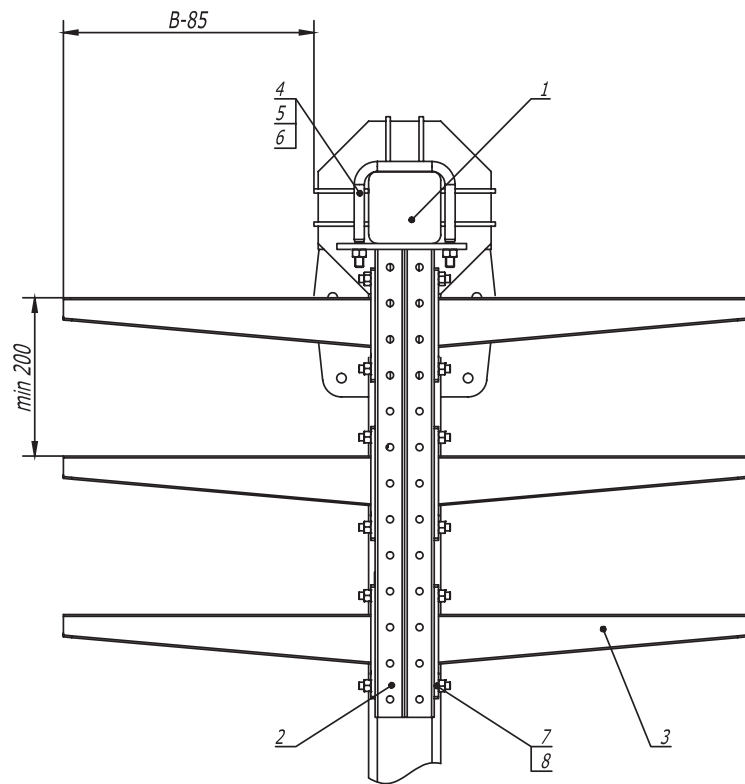

- 1. Количество элементов в спецификации указано на один подвес.
- 2. Шаг установки подвесов 1000 мм.
- 3. В - длина полки консоли.
- 4. Момент затяжки болтов и гаек М 12 – 40-45 Нм.




Поз.	Наименование	Код	Кол.	Примечание					
1	Стойка кабельной эстакады , горячеоцинкованная	CRS****							
2	Консоль двойная , 41 x 41 мм , горячеоцинкованная	BBD41**	1						
3	Усиленная консоль , горячеоцинкованная	BBH****	6						
4	Крепежная скоба , горячеоцинкованная	CRB1000HDZ	1						
5	Шайба кузовная 12, горячеоцинкованная	CM121200HDZ	2						
6	Гайка шестигранная М 12, горячеоцинкованная	CM111200HDZ	2						
7	Винт для крепления к С-образному профилю М 10 x 30	CM041030	12						
8	Гайка с насечкой , препятствующей откручиванию М 10, горячеоцинкованная	CM101000HDZ	12						
DKC-2017.T5.06									
Изм.	Кол.уч	Лист	№ док.	Подпись	Дата	Одностоечная эстакада . Трехъярусная схема подвеса	Стадия	Лист	Листов
Разраб.	Тиунов И.А.				04.17			3	3
Пров.	Чередищенко Г.А.				04.17				
DKC									

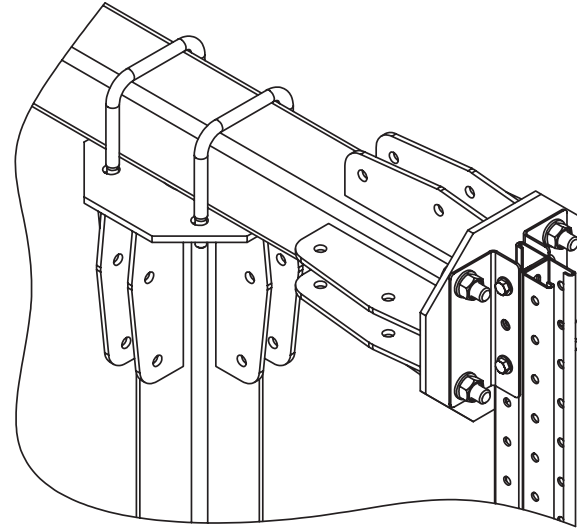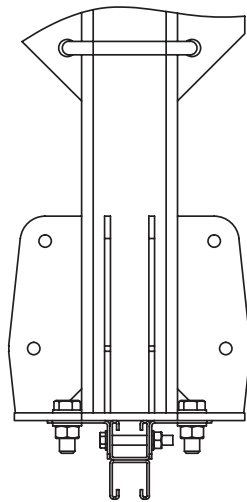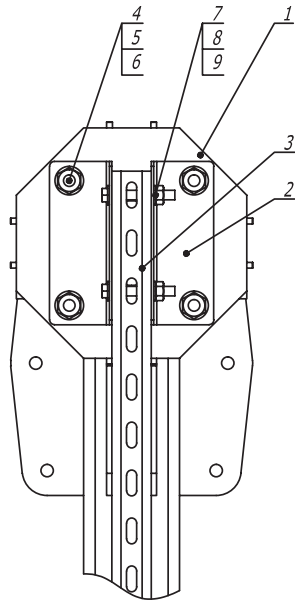




Поз.	Наименование	Код	Кол.	Примечание
1	Стойка кабельной эстакады, горячеоцинкованная	CR****	1	
2	Уголок крепежный, горячеоцинкованный	CRB3000HDZ	2	
3	Двойной С-образный профиль 41 х 41, горячеоцинкованный	BPD41**	1	
4	Болт М 16 х 50 8.8, горячеоцинкованный	CM081650HDZ-88	4	
5	Гайка М 16, горячеоцинкованная	CM111600HDZ-8	4	
6	Шайба с узкими полями 16, горячеоцинкованная	CM241600HDZ	8	
7	Болт шестигранный М 10 х 80, горячеоцинкованный	CM081080HDZ	2	
8	Гайка шестигранная М 10, горячеоцинкованная	CM111000HDZ	2	
9	Шайба с узкими полями 10, горячеоцинкованная	CM241000HDZ	4	

						DKC-2017.T5.07		
Изм.	Кол.уч	Лист	№ док.	Подпись	Дата			
Разраб.		Титнов И.А.			04.17			
Пров.		Череди́нченко Г.А.			04.17			

Крепление профиля к торцу ригеля			Стадия	Лист	Листов
					1
					

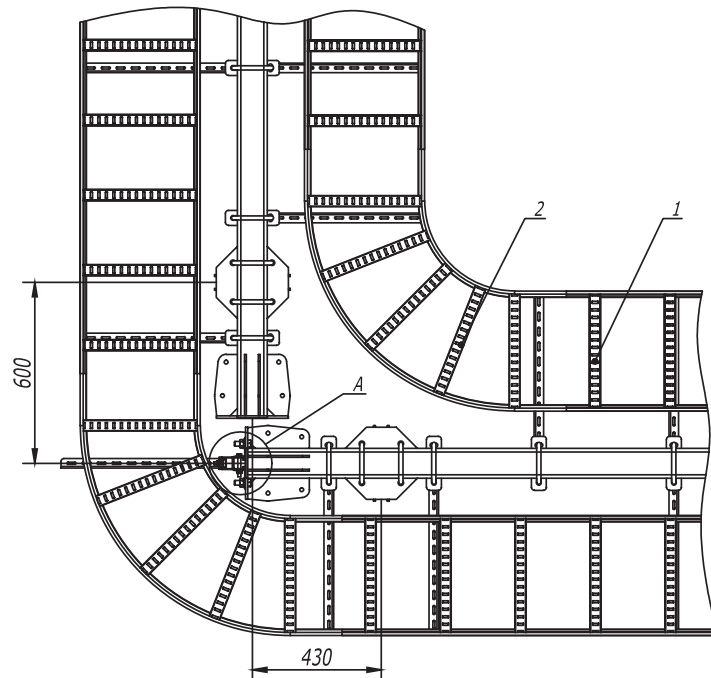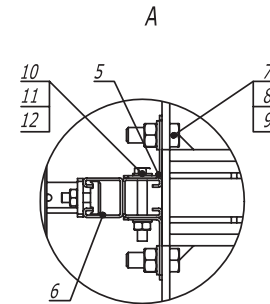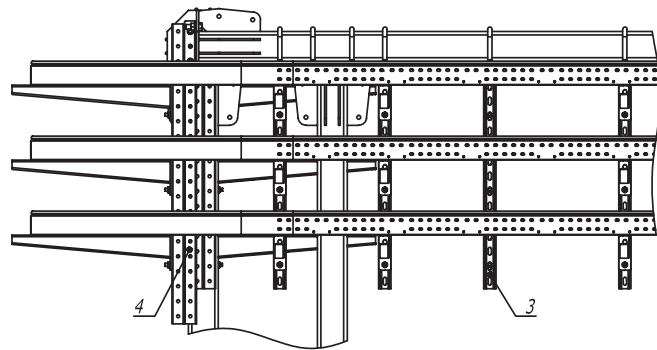


Поз.	Наименование	Код	Кол.	Примечание					
1	Лестничный лоток , цинк -ламельный	LL****							
2	Угол горизонтальный 90° R300, цинк -ламельный	LC****							
3	Консоль двойная , 41 х 41 мм, горячеоцинкованная	BBD41**							
4	Усиленная консоль , горячеоцинкованная	BBH****							
5	Уголок крепежный , горячеоцинкованный	CRB3000HDZ							
6	Двойной С -образный профиль 41 х 41, горячеоцинкованный	BPD41**							
7	Болт М 16 х 50 8.8, горячеоцинкованный	CM081650HDZ-88							
8	Гайка М 16, горячеоцинкованная	CM111600HDZ-8							
9	Шайба с узкими полями 16, горячеоцинкованная	CM241600HDZ							
10	Болт шестигранный М 10 х 80, горячеоцинкованный	CM081080HDZ							
11	Гайка шестигранный М 10, горячеоцинкованная	CM111000HDZ							
12	Шайба с узкими полями 10, горячеоцинкованная	CM241000HDZ							
DKC-2017.T5.09									
Изм.	Кол.уч	Лист	№ док.	Подпись	Дата	Одноэтажная эстакада . Поворот прямого участка трассы на 90° с лестничными кабельными лотками R300	Стадия	Лист	Листов
Разраб.	Титунв И.А.				04.17				
Пров.	Череди́нченко Г.А.				04.17				
DKC									

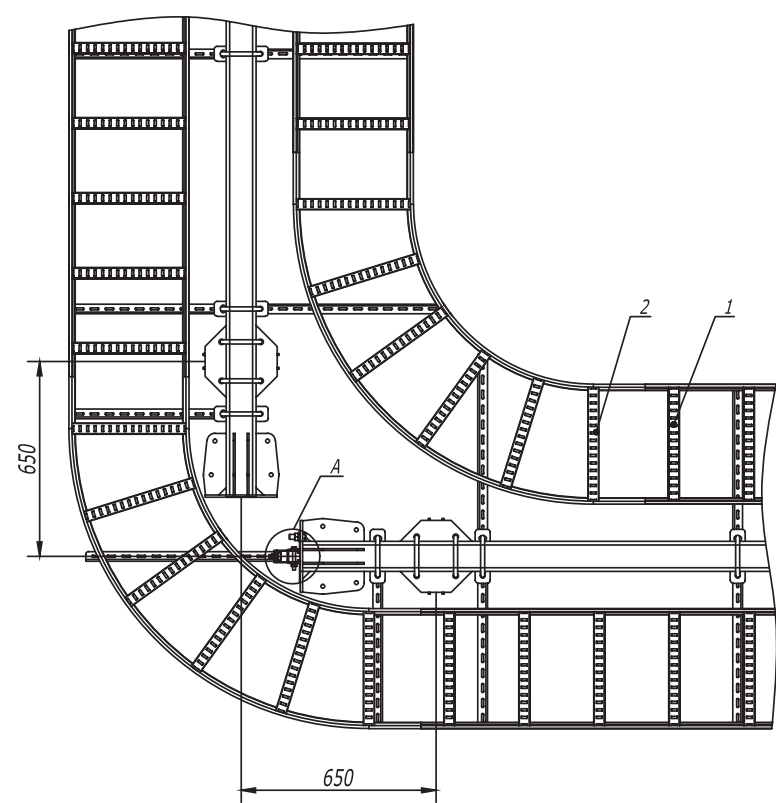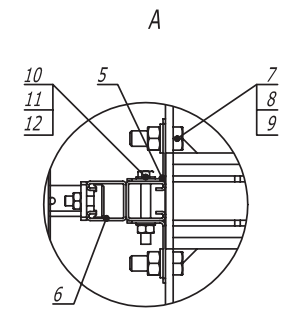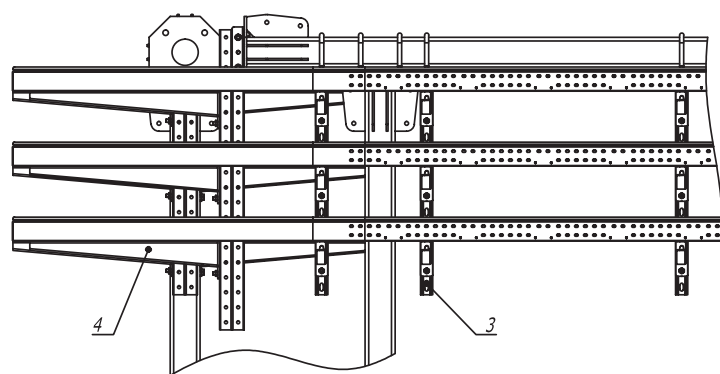


Поз.	Наименование	Код	Кол.	Примечание
1	Лестничный лоток , цинк -ламельный	LL****		
2	Угол горизонтальный 90° R600, цинк -ламельный	LC****		
3	Консоль двойная , 41 x 41 мм, горячеоцинкованная	BBD41**		
4	Усиленная консоль , горячеоцинкованная	BBH****		
5	Уголок крепежный , горячеоцинкованный	CRB3000HDZ		
6	Двойной С-образный профиль 41 x 41, горячеоцинкованный	BPD41**		
7	Болт М 16 x 50 8.8, горячеоцинкованный	CM081650HDZ-88		
8	Гайка М 16, горячеоцинкованная	CM111600HDZ-8		
9	Шайба с узкими полями 16 , горячеоцинкованная	CM241600HDZ		
10	Болт шестигранный М 10 x 80, горячеоцинкованный	CM081080HDZ		
11	Гайка шестигранная М 10, горячеоцинкованная	CM111000HDZ		
12	Шайба с узкими полями 10, горячеоцинкованная	CM241000HDZ		

							DKC-2017.T5.10			
Изм.	Кол.уч	Лист	№ док.	Подпись	Дата		Одностоечная эстакада . Поворот прямого участка трассы на 90° с лестничными кабельными лотками R600	Стадия	Лист	Листов
Разраб.	Титнов И.А.				04.17					1
Пров.	Чередищиченко Г.А.				04.17					
										

Инв. № подл. Подпись и дата Взам. инв. №

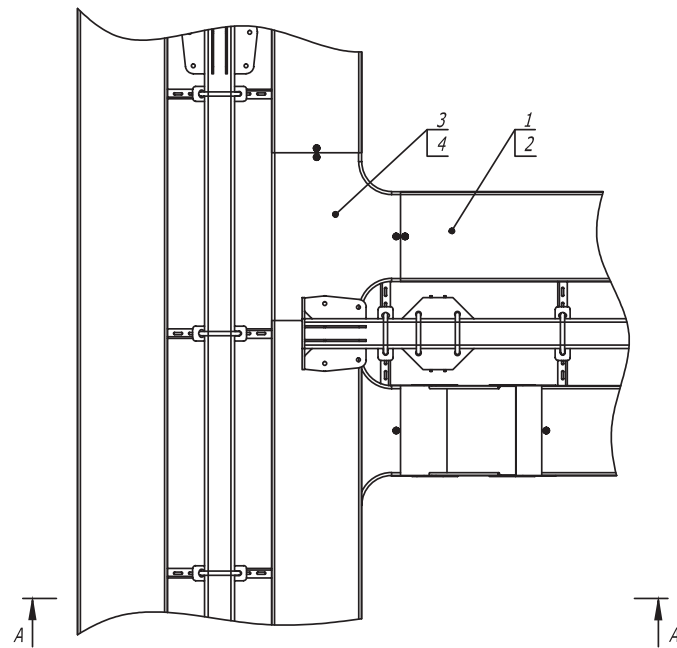


A-A

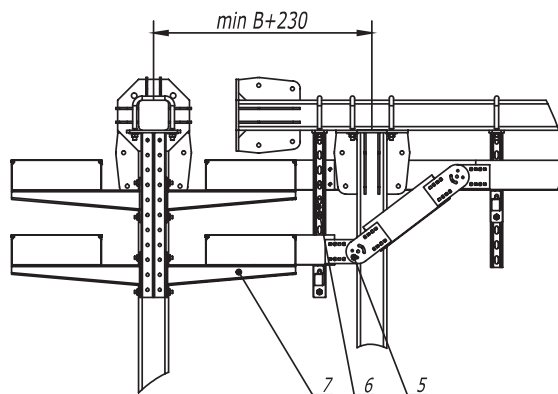

1. В - длина полки консоли.




Поз.	Наименование	Код	Кол.	Примечание
1	Лоток кабельный , цинк -ламельный			
2	Крышка на лоток с заземлением , цинк -ламельная			
3	Ответвитель DPT Т-образный горизонтальный , цинк -ламельный			
4	Крышка DPT на ответвитель Т-образный горизонтальный , цинк -ламельная			
5	Пластина крепежная GSV, цинк -ламельная (аналог - горячеоцинкованная)			
6	Консоль двойная, 41 x 41 мм, горячеоцинкованная	BBD41**		
7	Усиленная консоль , горячеоцинкованная	BBH****		

Инв. № подл.	Подпись и дата	Взам. инв. №



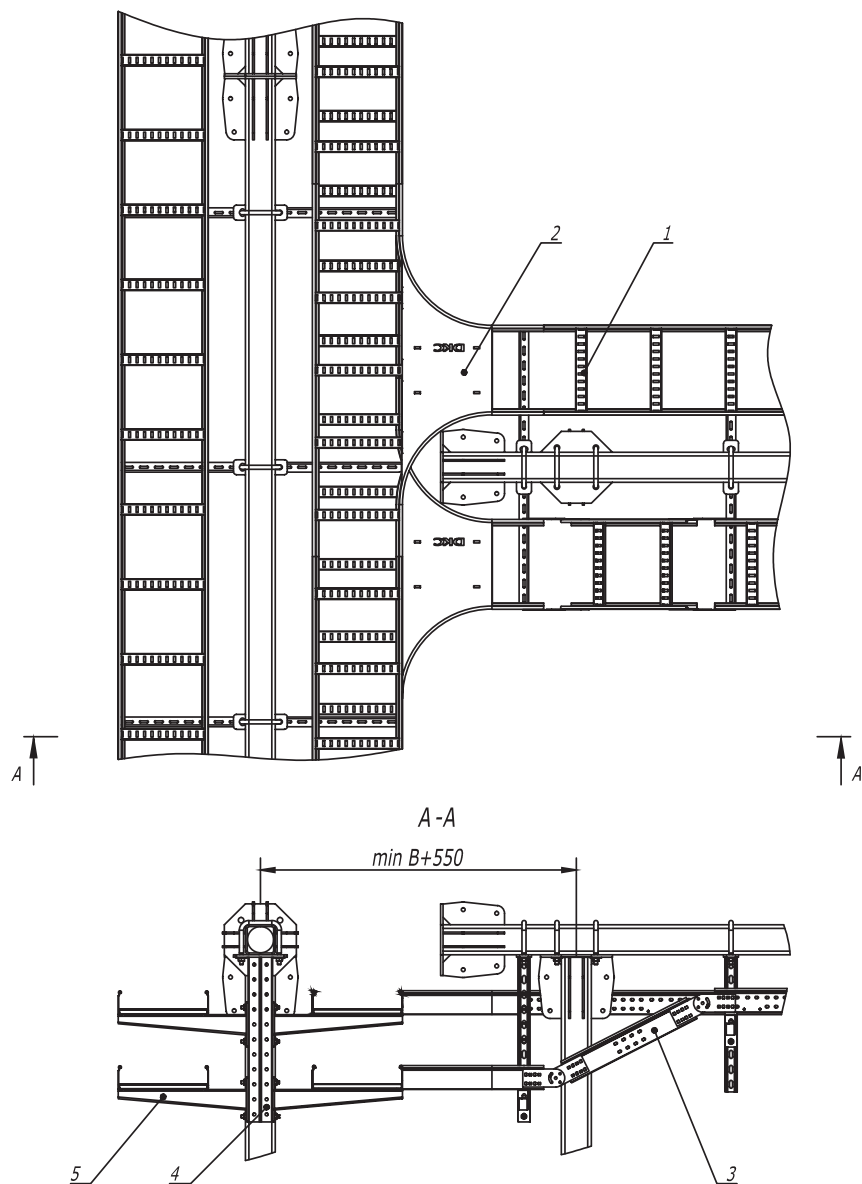


1. В - длина полки консоли .

Поз.	Наименование	Код	Кол.	Примечание				
1	Лестничный лоток , цинк -ламельный							
2	Т-ответвитель R300, цинк -ламельный							
3	Угол вертикальный шарнирный универсальный , цинк -ламельный							
4	Консоль двойная , 41 x 41 мм, горячеоцинкованная	BBD41**						
5	Усиленная консоль , горячеоцинкованная	BVN****						
Изм.	Кол.уч.	Лист	№ док.	Подпись	Дата	DKC-2017.T5.12		
Разраб.	Тиунов И.А.		11.17	04.17		Одностоечная эстакада . Т-отвод трассы с лестничными кабельными лотками		
Пров.	Чередищченко Г.А.		11.17	04.17				
						Стадия	Лист	Листов
								1
						DKC		

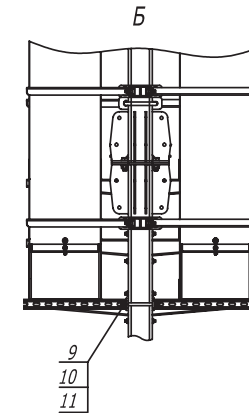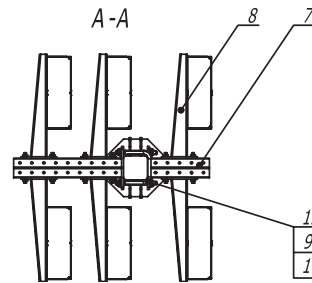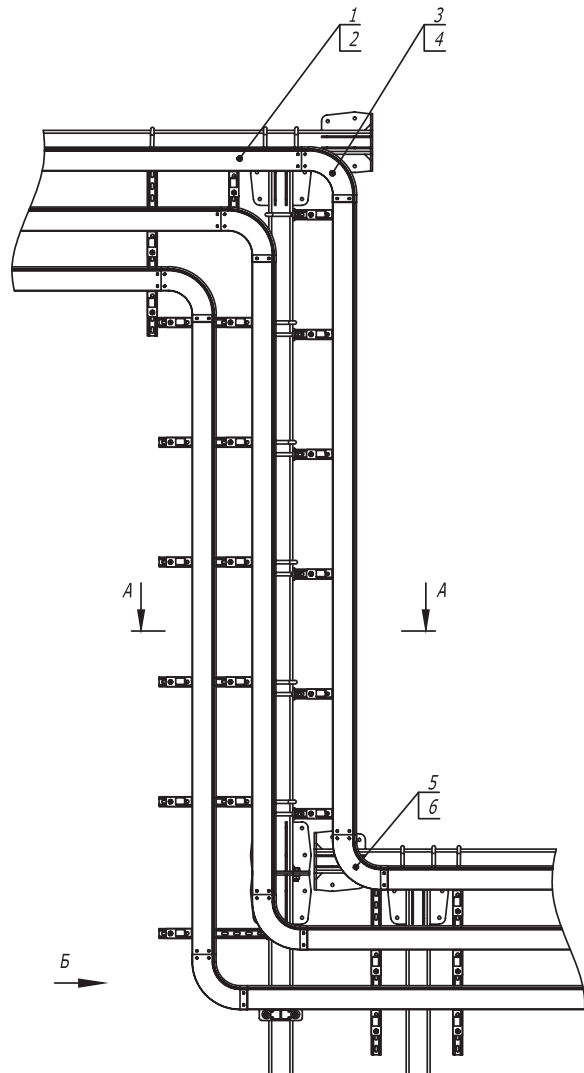


Поз.	Наименование	Код	Кол.	Примечание				
1	Лоток кабельный, горячеоцинкованный							
2	Крышка на лоток с заземлением, горячеоцинкованная							
3	Угол CD 90 вертикальный внеш. 90°, цинк -ламельный							
4	Крышка CD 90 на угол вертикальный внеш. 90°, цинк -ламельная							
5	Угол CS 90 вертикальный внутр. 90°, цинк -ламельный							
6	Крышка CS 90 на угол вертикальный внутр. 90°, цинк -ламельная							
7	Консоль двойная, 41 x 41 мм, горячеоцинкованная	BBD41**						
8	Усиленная консоль 400 мм, горячеоцинкованная	BBH****						
9	Шайба кузовная 12, горячеоцинкованная	CM121200HDZ						
10	Гайка шестигранная М 12, горячеоцинкованная	CM111200HDZ						
11	Шпилька М 12 x 1000, цинк -ламельная	CM201201ZL						
12	Крепежная скоба, горячеоцинкованная	CRB1000HDZ						
DKC-2017.T5.13								
Изм.	Кол.уч	Лист	№ док.	Подпись	Дата	Одностоечная эстакада . Переход по высоте		
Разраб.	Тиунов И.А.				04.17			
Пров.	Череди́нченко Г.А.				04.17			
						Стадия	Лист	Листов
								1
						DKC		

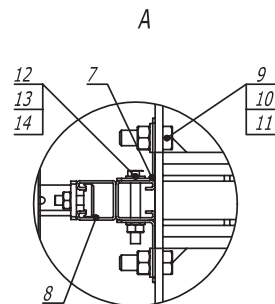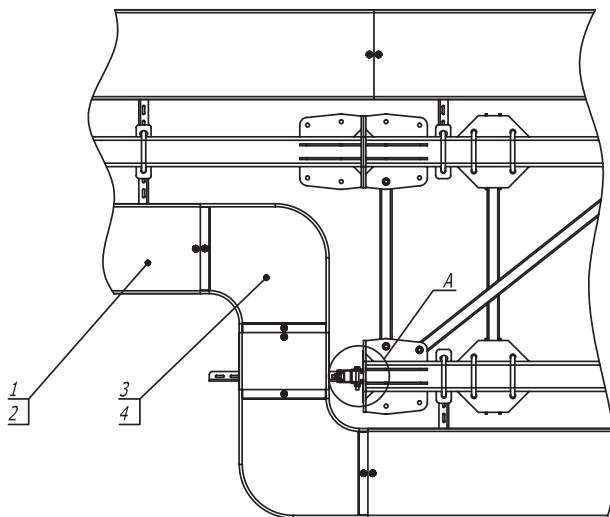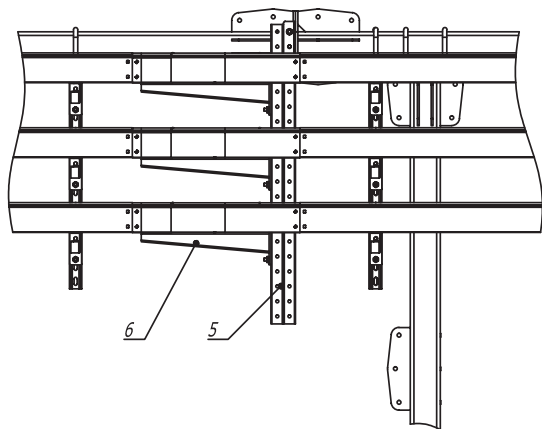

Поз.	Наименование	Код	Кол.	Примечание
1	Лоток кабельный , цинк -ламельный			
2	Крышка на лоток с заземлением , цинк -ламельная			
3	Угол СРО 90 горизонтальный 90°, цинк -ламельный			
4	Крышка СРО на угол горизонтальный 90°, цинк -ламельная			
5	Консоль двойная , 41 х 41 мм, горячеоцинкованная	BBD41**		
6	Усиленная консоль , горячеоцинкованная	BBH****		
7	Уголок крепежный , горячий цинк	CRB3000HDZ		
8	Двойной С -образный профиль 41 х 41, горячеоцинкованный	BPD41**		
9	Болт М 16 х 50 8.8, горячеоцинкованный	CM081650HDZ-88		
10	Гайка М 16, горячеоцинкованная	CM111600HDZ-8		
11	Шайба с узкими полями 16, горячеоцинкованная	CM241600HDZ		
12	Болт М 10 х 80, горячеоцинкованный	CM 081080HDZ		
13	Гайка шестигранная М 10, горячеоцинкованная	CM111000HDZ		
14	Шайба с узкими полями 10, горячеоцинкованная	CM241000HDZ		


Инв. N	подл.
Взам. инв. N	□
Подпись и дата	

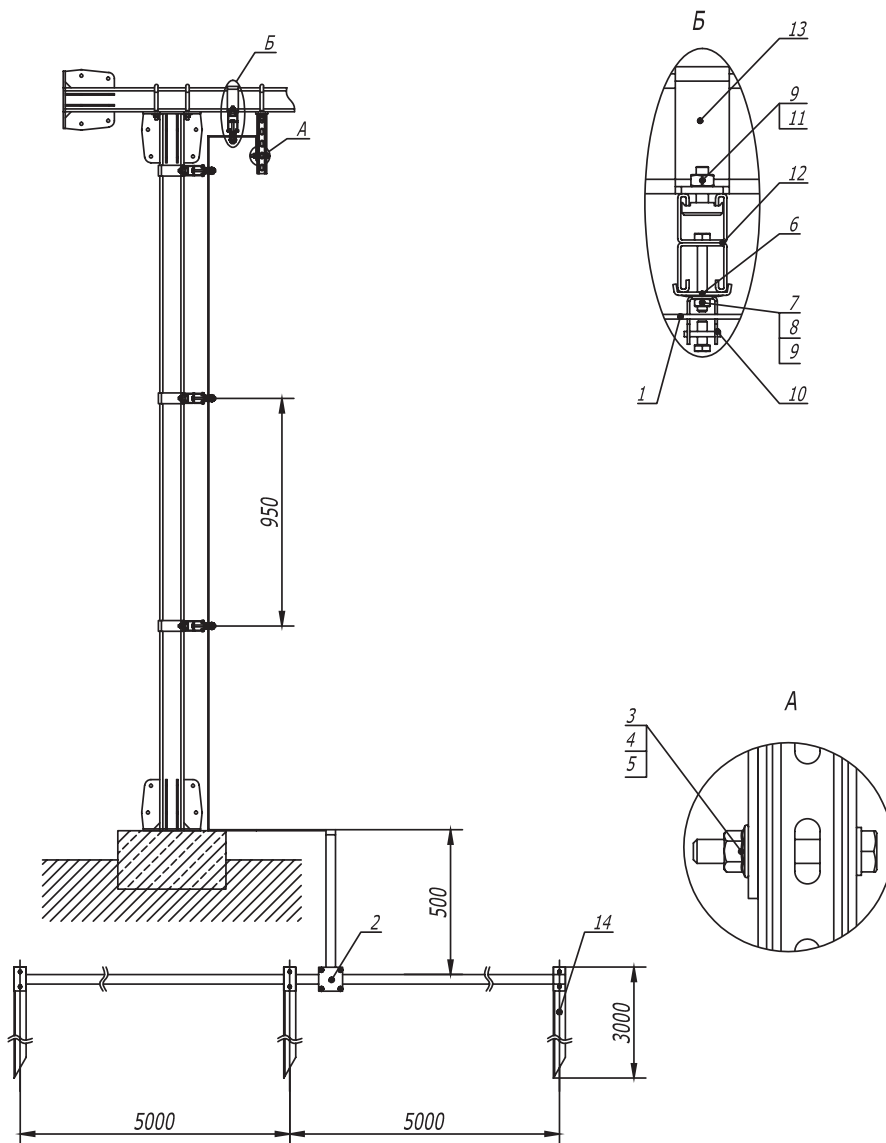

Поз.	Наименование	Код	Кол.	Примечание
1	Полоса горячеоцинкованная 40 х 4	NC2444		
2	Соединитель полоса -полоса с разделительной пластиной	NG3106		
3	Болт с шестигранной головкой М 10 х 70, горячеоцинкованный	CM081070HDZ		
4	Шайба с узкими полями 10, горячеоцинкованная	CM 241000HDZ		
5	Гайка с насечкой , препятствующей откручиванию М 10, горячеоцинкованная	CM 101000HDZ		
6	Опорная пластина для С-образных профилей	BHM4141		
7	Болт с шестигранной головкой М 8 х 80, горячеоцинкованный	CM 080880HDZ		
8	Шайба с узкими полями 8, горячеоцинкованная	CM 240800HDZ		
9	Гайка с насечкой , препятствующей откручиванию М 8, горячеоцинкованная	CM 100800HDZ		
10	Скоба -держатель полосы с болтом	ND2312		
11	Болт для крепления к С-образному профилю	CM 041030HDZ		
12	Двойной С-образный профиль 41 х 41, осн. 300	BPD4103HDZ		
13	Скоба плоская , горячеоцинкованная	CRB2000HDZ		
14	Профильный вертикальный заземлитель	NE5503		


							DKC-2017.T5.15		
Изм.	Кол.уч	Лист	№ док.	Подпись	Дата				
Разраб.	Титнов И.А.				04.17				
Пров.	Чередниченко Г.А.				04.17				

Одноэтажная эстакада . Заземление на собственный контур заземления	Стадия	Лист	Листов
		1	2
			

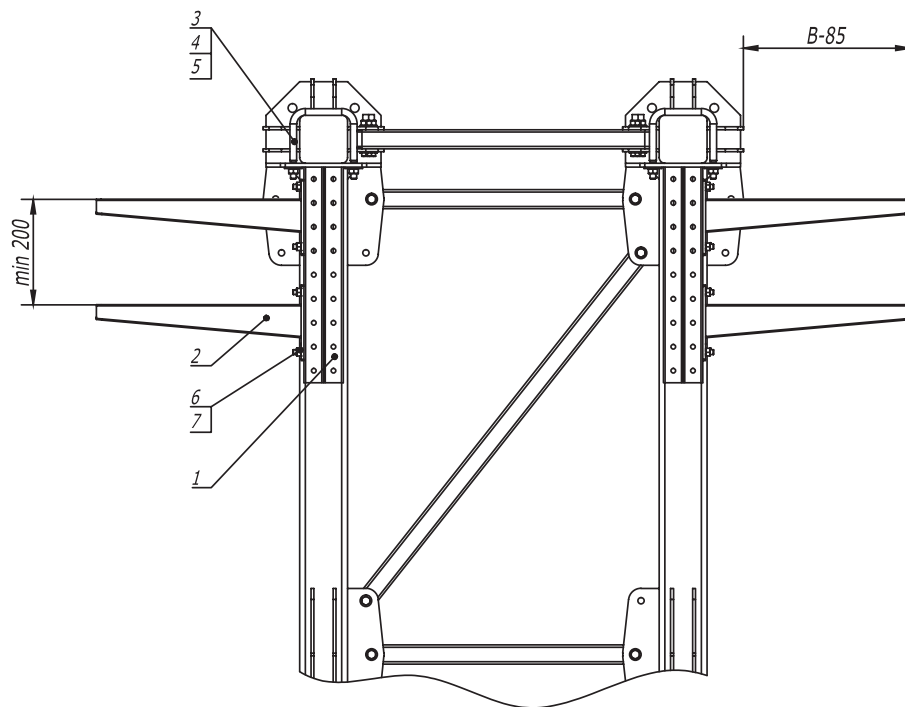

1. Количество элементов в спецификации указано на один подвес.
2. Шаг установки подвесов 1000 мм.
3. В - длина полки консоли.
4. Момент затяжки болтов и гаек М 12 — 40-45 Нм.



Поз.	Наименование	Код	Кол.	Примечание
1	Консоль двойная , 41 х 41 мм, горячеоцинкованная	BBD41**	2	
2	Усиленная консоль , горячеоцинкованная	BBH****	4	
3	Крепежная скоба , горячеоцинкованная	CRB1000HDZ	2	
4	Шайба кузовная 12, горячеоцинкованная	CM121200HDZ	4	
5	Гайка шестигранная М 12, горячеоцинкованная	CM111200HDZ	4	
6	Винт для крепления к С-образному профилю М 10 х 30	CM041030	8	
7	Гайка с насечкой , препятствующей откручиванию М 10, горячеоцинкованная	CM101000HDZ	8	

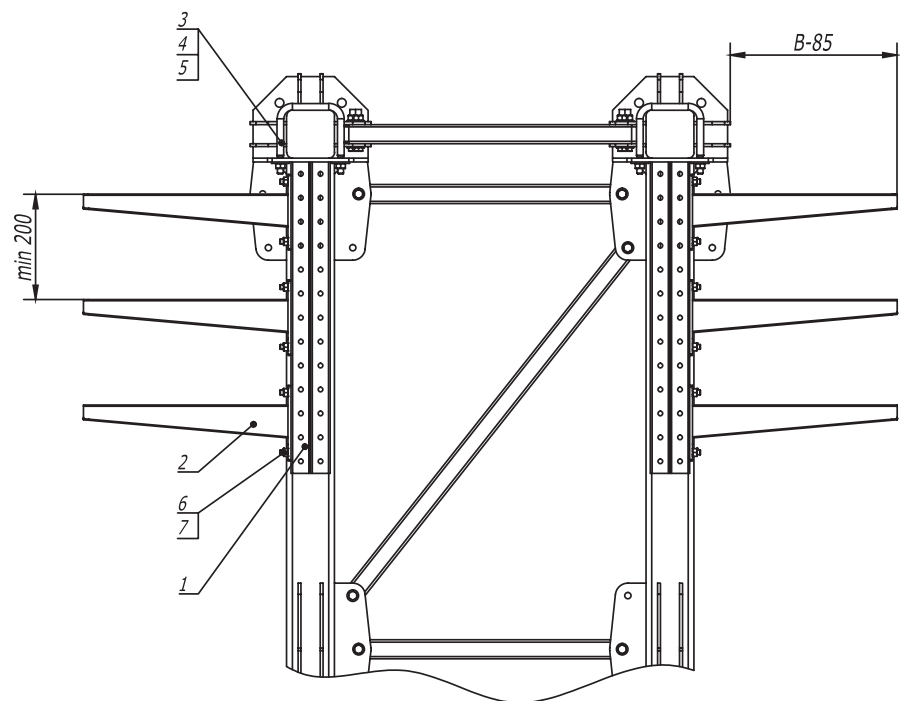

- 1. Количество элементов в спецификации указано на один подвес .
- 2. Шаг установки подвесов 1000 мм .
- 3. В - длина полки консоли .
- 4. Момент затяжки болтов и гаек М12 – 40-45 Нм.

Поз .	Наименование	Код	Кол .	Примечание				
1	Консоль двойная , 41 x 41 мм, горячеоцинкованная	BBD41**	2					
2	Усиленная консоль , горячеоцинкованная	BBH****	6					
3	Крепежная скоба , горячеоцинкованная	CRB1000HDZ	2					
4	Шайба кузовная 12, горячеоцинкованная	CM121200HDZ	4					
5	Гайка шестигранная М 12, горячеоцинкованная	CM111200HDZ	4					
6	Винт для крепления к С -образному профилю М 10 х 30	CM041030	12					
7	Гайка с насечкой , препятствующей откручиванию М 10, горячеоцинкованная	CM101000HDZ	12					
Изм.	Кол.уч.	Лист	№ док.	Подпись	Дата	DKC-2017.T5.30		
Разраб.	Тиунов И.А.			(И.А.)	04.17			
Пров.	Чередищенко Г.А.			(Г.А.)	04.17			
						Плоская эстакада . Трехярусная схема подвеса		
						Стадия	Лист	Листов
							3	3
						DKC		

Инв. № подл.	Взам. инв. №
Подпись и дата	

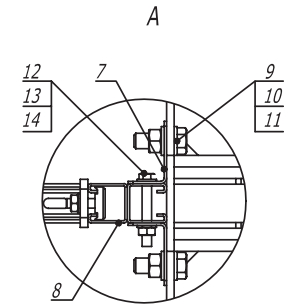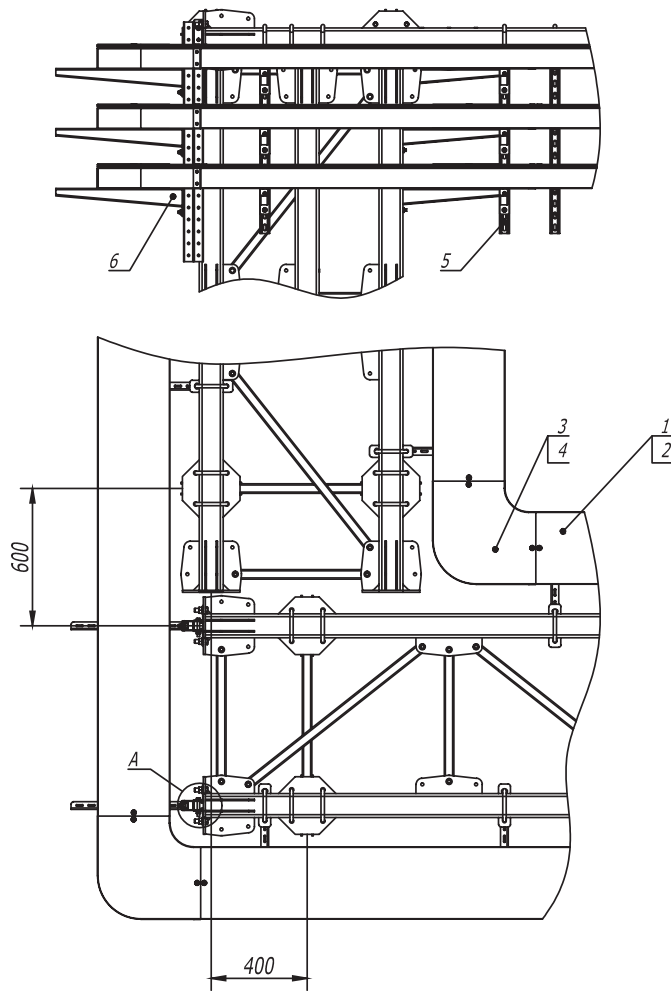


Поз.	Наименование	Код	Кол.	Примечание
1	Кабельный лоток, цинк -ламельный			
2	Крышка на лоток с заземлением, цинк -ламельная			
3	Угол СРО 90 горизонтальный 90°, цинк -ламельный			
4	Крышка СРО 90 на угол горизонтальный 90°, цинк -ламельная			
5	Консоль двойная, 41 х 41 мм, горячеоцинкованная	BBD41**		
6	Усиленная консоль, горячеоцинкованная	BBH****		
7	Уголок крепежный, горячеоцинкованный	CRB3000HDZ		
8	Двойной С -образный профиль 41 х 41, горячеоцинкованный	BPD41**		
9	Болт М 16 х 50 8.8, горячеоцинкованный	CM081650HDZ-88		
10	Гайка М 16, горячеоцинкованная	CM111600HDZ-8		
11	Шайба с узкими полями 16, горячеоцинкованная	CM241600HDZ		
12	Болт шестигранный М 10 х 80, горячеоцинкованный	CM081080HDZ		
13	Гайка шестигранная М 10, горячеоцинкованная	CM111000HDZ		
14	Шайба с узкими полями 10, горячеоцинкованная	CM241000HDZ		




						DKC-2017.T5.31		
Изм.	Кол.уч	Лист	№ док.	Подпись	Дата			
Разраб.	Тиунов И.А.		04.17					
Пров.	Череди́нченко Г.А.		04.17					

Плоская эстакада. Поворот прямого участка трассы на 90° с листовыми лотками			Стадия	Лист	Листов
					1



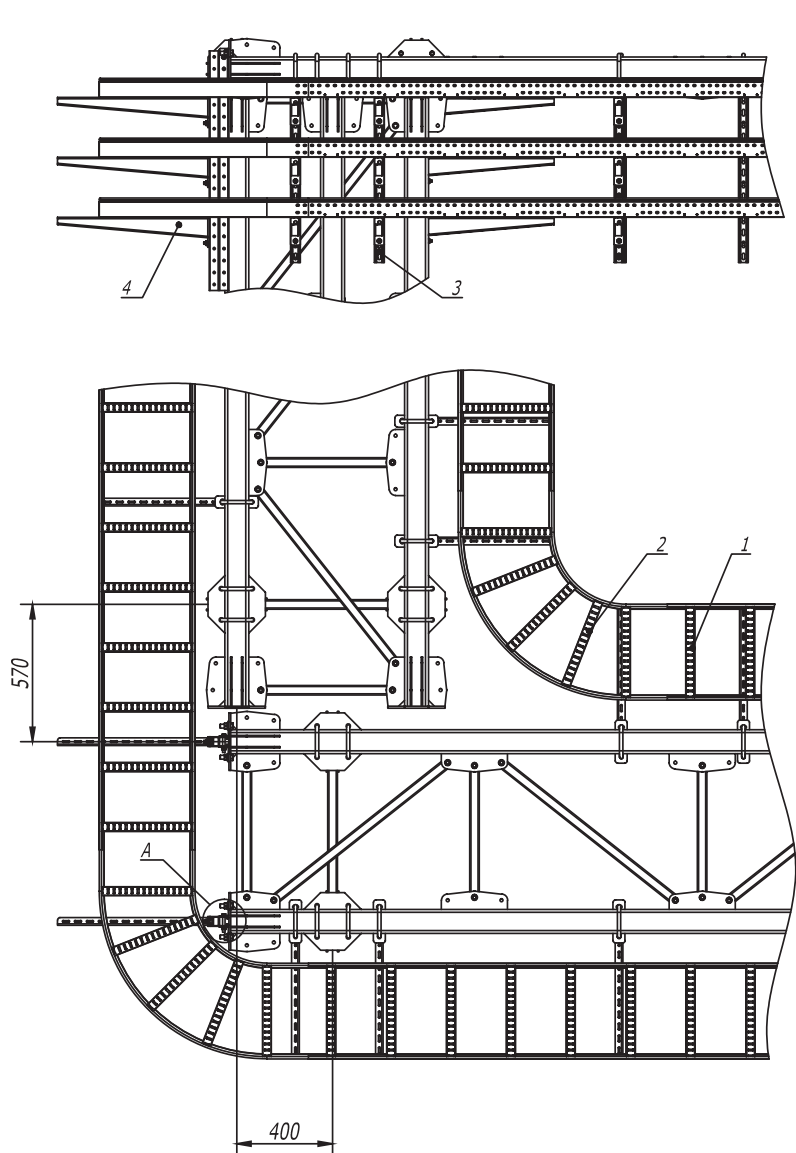




Поз .	Наименование	Код	Кол .	Примечание						
1	Лестничный лоток , цинк -ламельный	LL****								
2	Угол горизонтальный 90° R300, цинк -ламельный	LC****								
3	Консоль двойная , 41 х 41 мм , горячеоцинкованная	BBD41**								
4	Усиленная консоль , горячеоцинкованная	BBH****								
5	Уголок крепежный , горячеоцинкованный	CRB3000HDZ								
6	Двойной С -образный профиль 41 х 41, горячеоцинкованный	BPD41**								
7	Болт М 16 х 50 8.8, горячеоцинкованный	CM081650HDZ-88								
8	Гайка М 16 , горячеоцинкованная	CM111600HDZ-8								
9	Шайба с узкими полями 16 , горячеоцинкованная	CM241600HDZ								
10	Болт шестигранный М 10 х 80, горячеоцинкованный	CM081080HDZ								
11	Гайка шестигранная М 10, горячеоцинкованная	CM111000HDZ								
12	Шайба с узкими полями 10, горячеоцинкованная	CM241000HDZ								
Изм.	Кол.уч	Лист	№ док.	Подпись	Дата	DKC-2017.T5.32				
Разраб.	Тиунов И.А.				04.17	Плоская эстакада . Поворот прямого участка трассы на 90° с лестничными лотками R300	Стадия	Лист	Листов	
Пров.	Череди́ченко Г.А.				04.17				1	
										

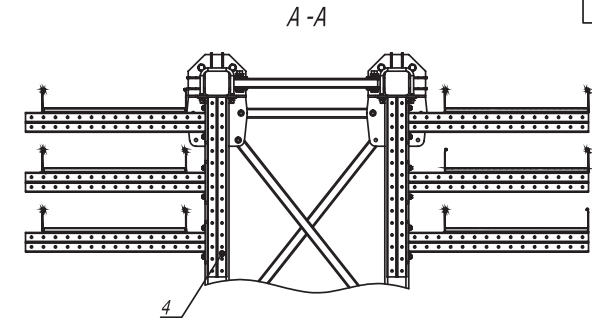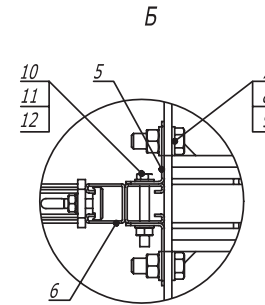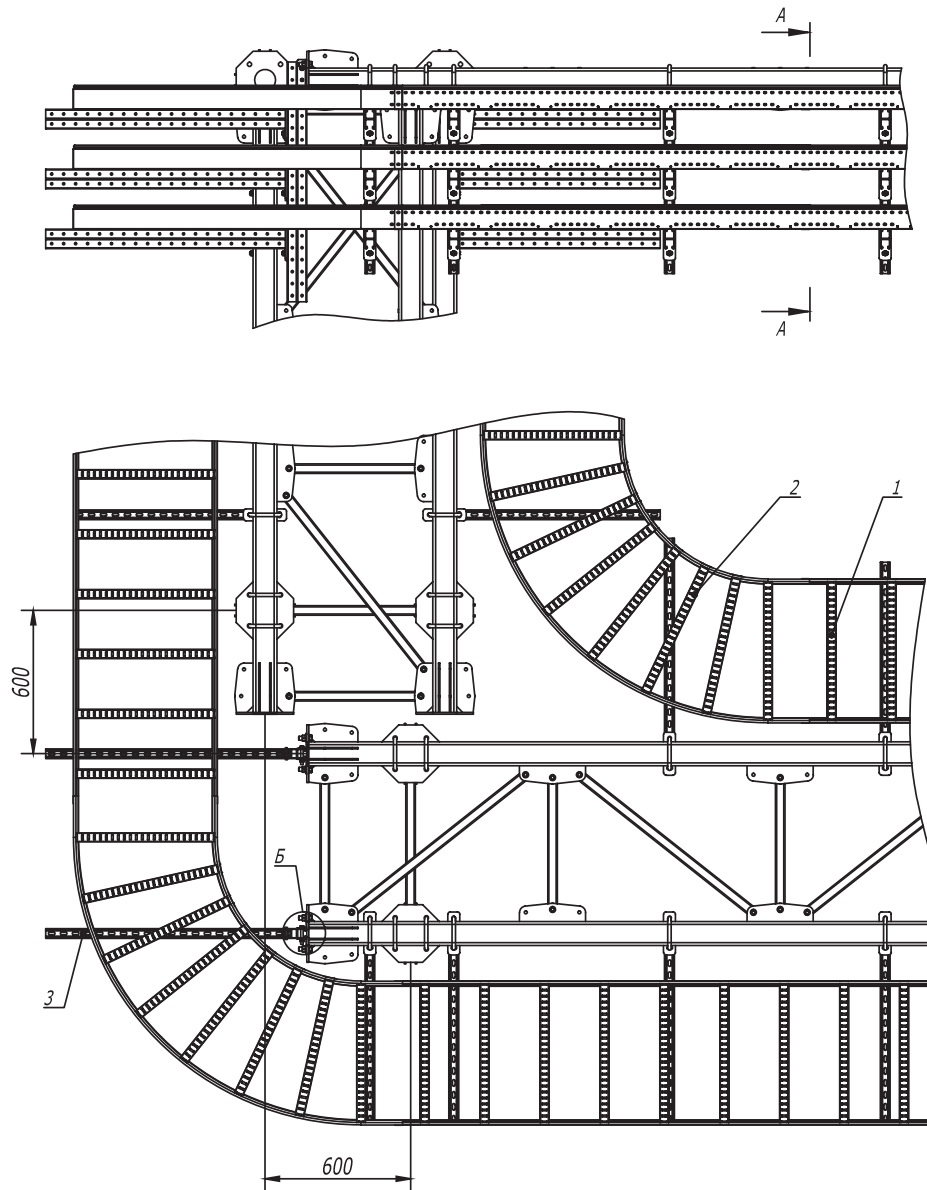

Поз.	Наименование	Код	Кол.	Примечание
1	Лестничный лоток 100 x 600, L 3000, цинк - ламельный	LL1060ZL		
2	Угол горизонтальный 90° 100x600 R300, цинк - ламельный	LC1360ZL		
3	Консоль двойная, 41 x 41 мм, осн.1000 мм, горячеоцинкованная	BBD4100HDZ		
4	Консоль двойная, 41 x 41 мм, осн.700 мм, горячеоцинкованная	BBD4170HDZ		
5	Уголок крепежный, горячеоцинкованный	CRB3000HDZ		
6	Двойной С-образный профиль 41 x 41, L1000, горячеоцинкованный	BPD4110HDZ		
7	Болт М 16 x 50 8.8, горячеоцинкованный	CM081650HDZ-88		
8	Гайка М 16, горячеоцинкованная	CM111600HDZ-8		
9	Шайба с узкими полями 16, горячеоцинкованная	CM241600HDZ		
10	Болт шестигранный М 10 x 80, горячеоцинкованный	CM081080HDZ		
11	Гайка шестигранная М 10, горячеоцинкованная	CM111000HDZ		
12	Шайба с узкими полями 10, горячеоцинкованная	CM241000HDZ		

DKC-2017.T5.33					
Изм.	Кол.уч.	Лист	№ док.	Подпись	Дата
Разраб.	Тиунов И.А.				04.17
Пров.	Чередищенко Г.А.				04.17
Плоская эстакада. Поворот прямого участка трассы на 90° с лестничными лотками R600					
Стадия			Лист	Листов	
				1	


DKC		
-----	--	--

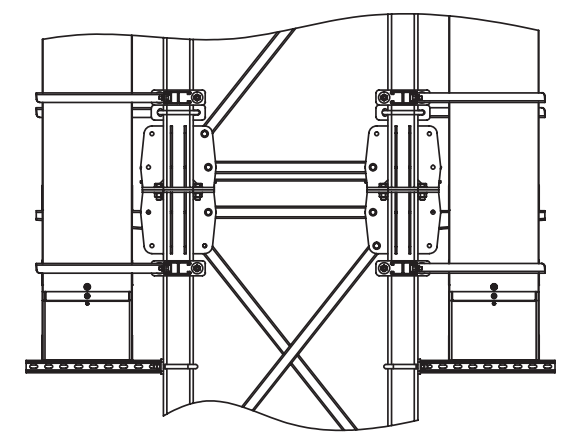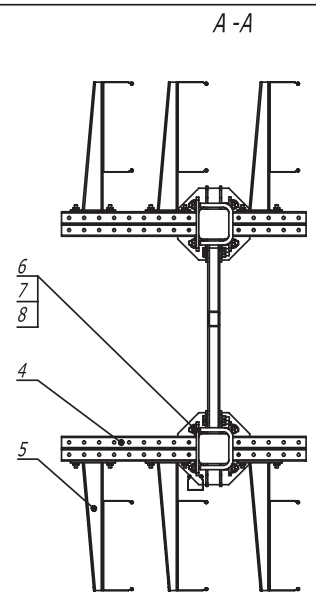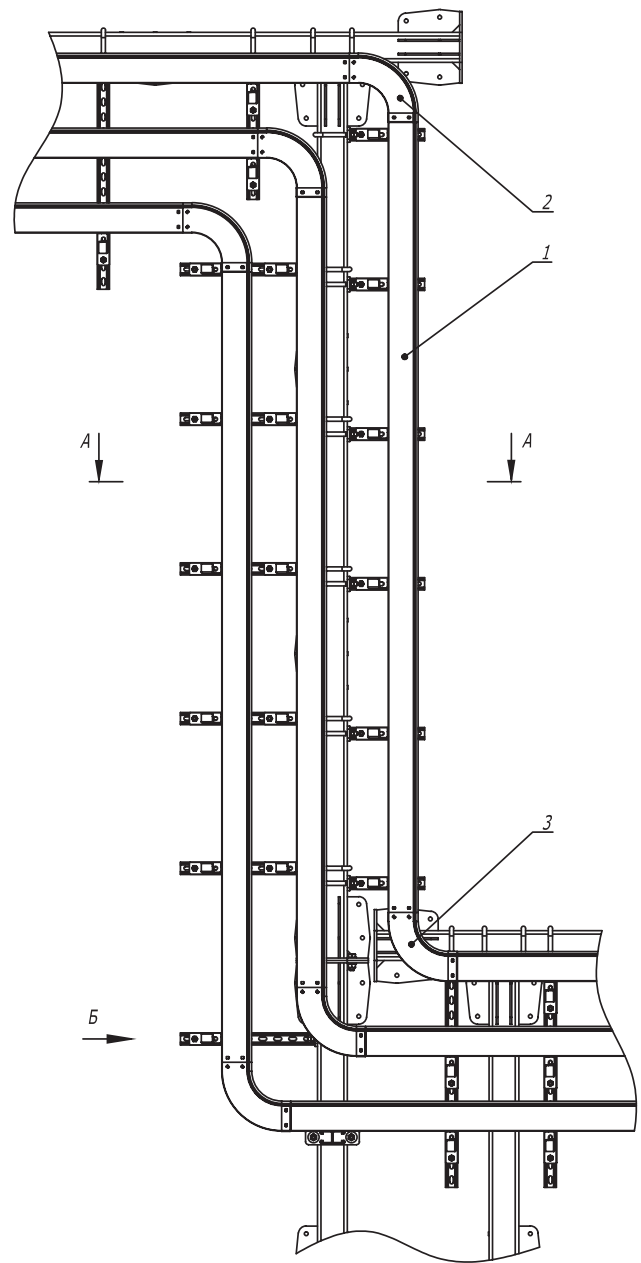

Поз.	Наименование	Код	Кол.	Примечание
1	Лоток кабельный, цинк -ламельный			
2	Угол CD 90 вертикальный внеш. 90°, цинк -ламельный			
3	Угол CS 90 вертикальный внутр. 90°, цинк -ламельный			
4	Консоль двойная, 41 х 41 мм, горячеоцинкованная	BBD41**		
5	Усиленная консоль, горячеоцинкованная	BBH****		
6	Крепежная скоба, горячеоцинкованная	CRB1000HDZ		
7	Шайба кузовная 12, горячеоцинкованная	CM 121200HDZ		
8	Гайка шестигранная М 12, горячеоцинкованная	CM 111200HDZ		

							DKC-2017.T5.35				
Изм.	Кол.уч	Лист	№ док.	Подпись	Дата						
Разраб.	Титонов И.А.				04.17				Стадия	Лист	Листов
Пров.	Череди́нченко Г.А.				04.17		Плоская эстакада. Переход по высоте				1
											




Изм. инв. N 2
Подпись и дата
Инв. N 2 подл.

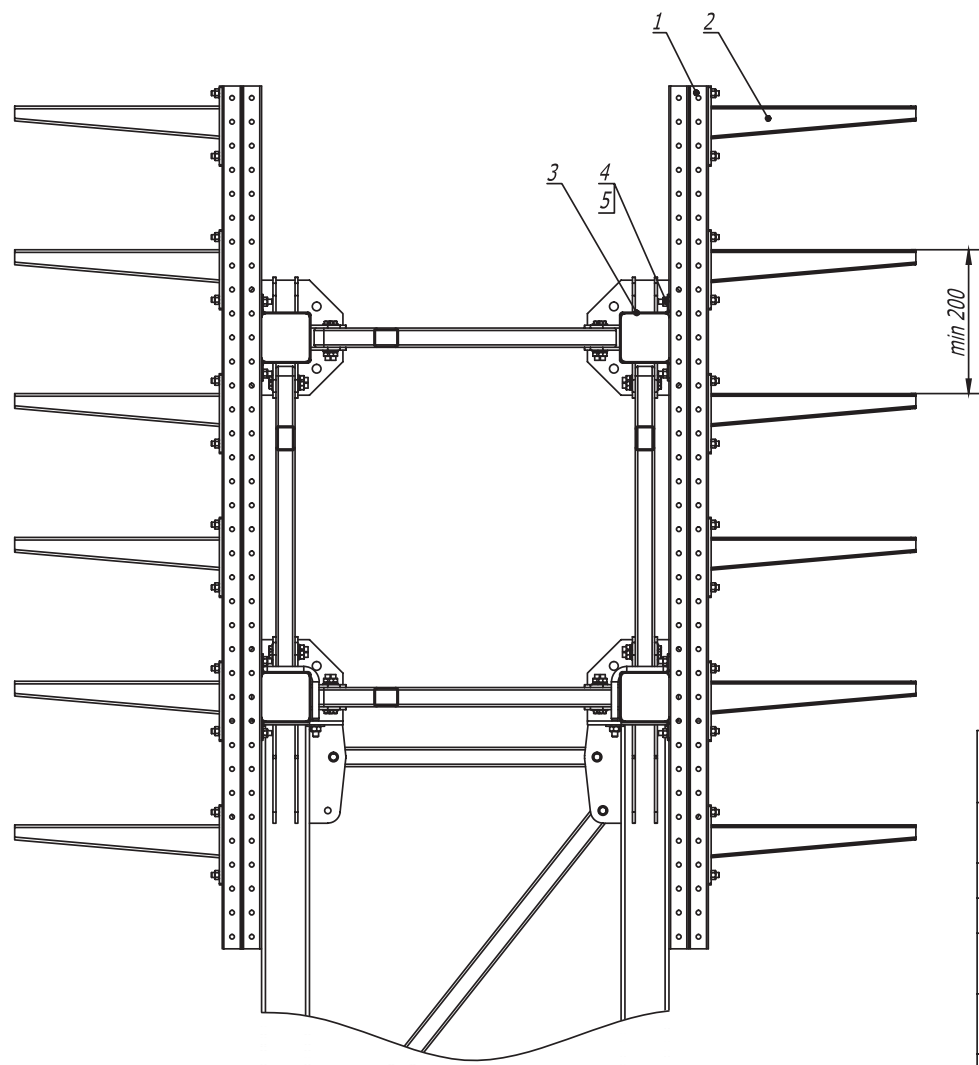




- 1. Количество элементов в спецификации указано на один подвес.
- 2. Шаг установки подвесов 1000 мм.

Поз.	Наименование	Код	Кол.	Примечание
1	Профиль двойной, 41х41 мм, горячеоцинкованный	BPD41**	2	
2	Консоль усиленная, горячеоцинкованная	BBH****	12	
3	Скоба плоская, горячеоцинкованная	CRB2000HDZ	4	
4	Винт для крепления к С-образному профилю М 10 х 30	CM041030	32	
5	Гайка с насечкой, препятствующей откручиванию М 10, горячеоцинкованная	CM101000HDZ	32	
DKC-2017.T5. 50				
Изм.	Кол.уч.	Лист	№ док.	Подпись
Разраб.	Тиунов И.А.	07.2017		
Пров.	Чередищенко Г.А.	07.2017		
Фермовая эстакада. Шестиярусная схема подвеса				Стадия Р
				Лист 1
				Листов 1
				DKC




Инв. № подл.	Подпись и дата	Взам. инв. №

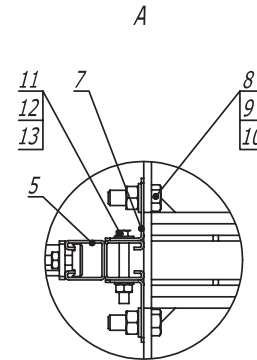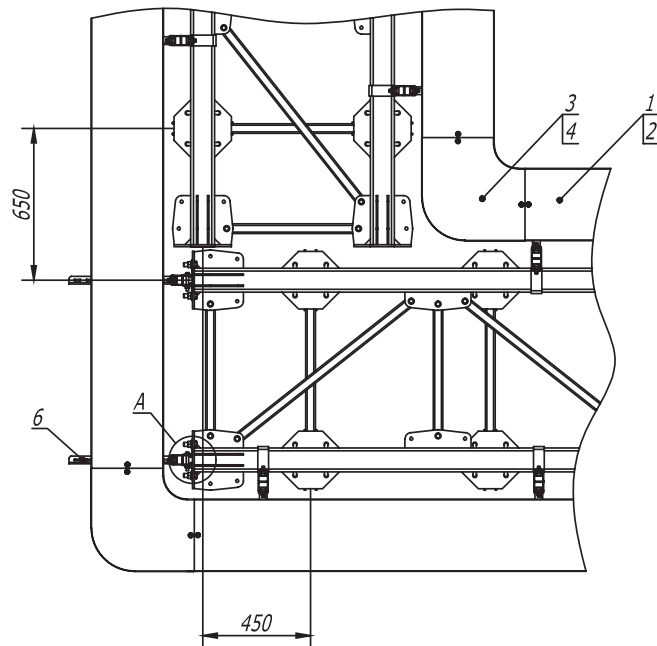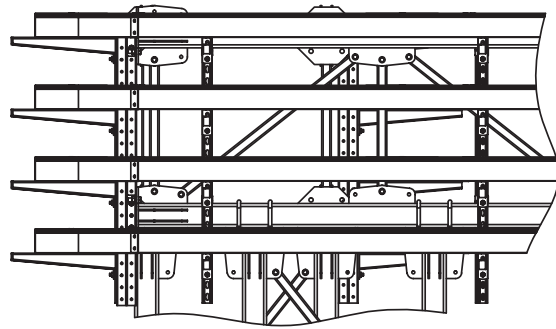

Поз.	Наименование	Код	Кол.	Примечание
1	Лоток кабельный листовой , цинк -ламельный			
2	Крышка на лоток с заземлением , цинк -ламельная			
3	Угол СРО 90 горизонтальный 90° листовой			
4	Крышка СРО 90 на угол горизонтальный 90°, цинк -ламельная			
5	Двойной С -образный профиль 41 х 41, горячеоцинкованный	BPD41**		
6	Усиленная консоль , горячеоцинкованная	BBH****		
7	Уголок крепежный , горячеоцинкованный	CRB3000HDZ		
8	Болт М 16 х 50 8.8, горячеоцинкованный	CM081650HDZ-88		
9	Гайка М 16, горячеоцинкованная	CM111600HDZ-8		
10	Шайба с узкими полями 16, горячеоцинкованная	CM241600HDZ		
11	Болт шестигранный М 10 х 80, горячеоцинкованный	CM081080HDZ		
12	Гайка шестигранный М 10, горячеоцинкованная	CM111000HDZ		
13	Шайба с узкими полями 10, горячеоцинкованная	CM241000HDZ		

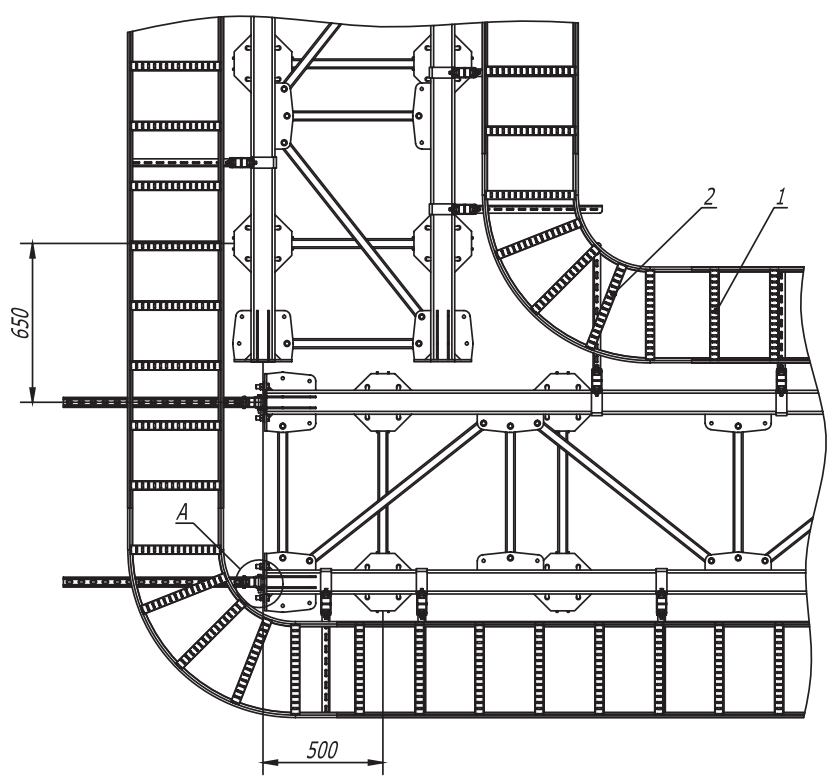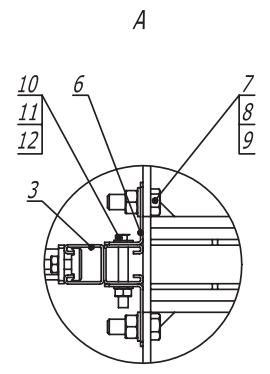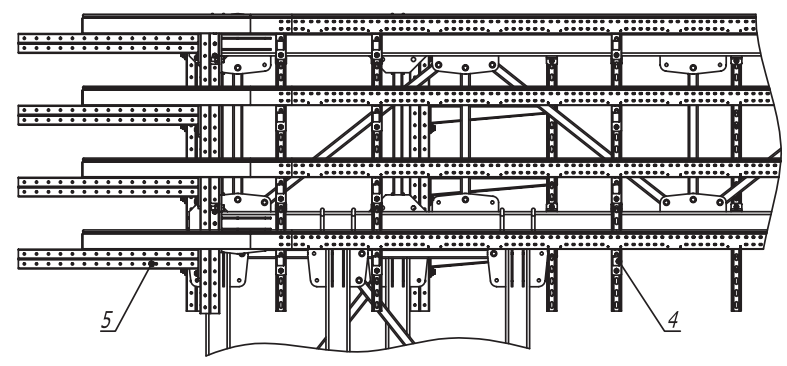


Поз.	Наименование	Код	Кол.	Примечание						
1	Лоток кабельный лестничный, цинк -ламельный									
2	Угол горизонтальный 90° лестничный, R300									
3	Двойной С -образный профиль 41 х 41, горячеоцинкованный	BPD41**								
4	Усиленная консоль, горячеоцинкованная	BBH****								
5	Консоль двойная, 41 х 41, горячеоцинкованная	BBD41**								
6	Уголок крепежный, горячеоцинкованный	CRB3000HDZ								
7	Болт М 16 х 50 8.8, горячеоцинкованный	CM081650HDZ-88								
8	Гайка М 16, горячеоцинкованная	CM111600HDZ-8								
9	Шайба с узкими полями 16, горячеоцинкованная	CM241600HDZ								
10	Болт шестигранный М 10 х 80, горячеоцинкованный	CM081080HDZ								
11	Гайка шестигранная М 10, горячеоцинкованная	CM111000HDZ								
12	Шайба с узкими полями 10, горячеоцинкованная	CM241000HDZ								
Изм.	Кол.уч	Лист	№ док.	Подпись	Дата	DKC-2017.T5. 52				
Разраб.	Тиунов И.А.				07.2017	Фермовая эстакада. Поворот прямого участка на 90° с лестничным кабельным лотком R300	Стадия	Лист	Листов	
Пров.	Чередищенко Г.А.				07.2017		Р		1	
							DKC			

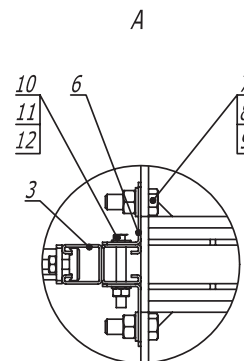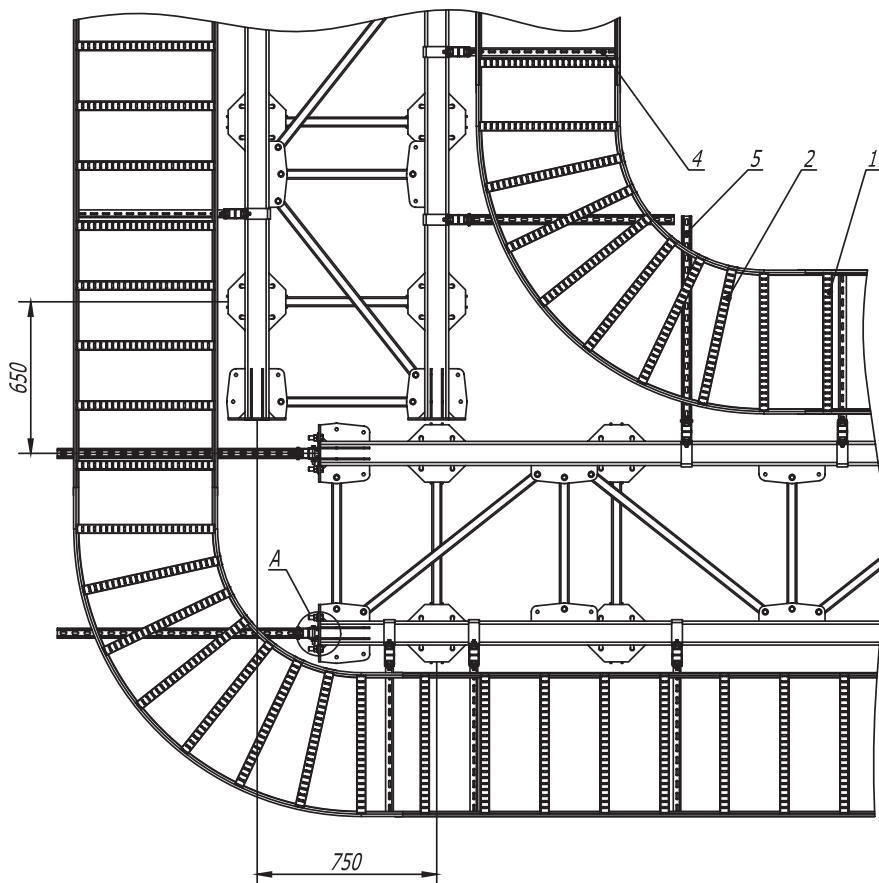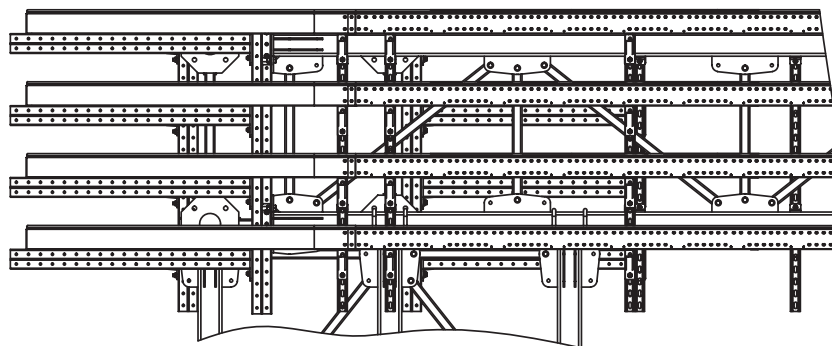


Поз.	Наименование	Код	Кол.	Примечание
1	Лоток кабельный лестничный, цинк - ламельный			
2	Угол горизонтальный 90° лестничный, R600			
3	Двойной С-образный профиль 41 х 41, горячеоцинкованный	BPD41**		
4	Усиленная консоль, горячеоцинкованная	BBH****		
5	Консоль двойная, 41 х 41, горячеоцинкованная	BBD41**		
6	Уголок крепежный, горячеоцинкованный	CRB3000HDZ		
7	Болт М 16 х 50 8.8, горячеоцинкованный	CM081650HDZ-88		
8	Гайка М 16, горячеоцинкованная	CM111600HDZ-8		
9	Шайба с узкими полями 16, горячеоцинкованная	CM241600HDZ		
10	Болт шестигранный М 10 х 80, горячеоцинкованный	CM081080HDZ		
11	Гайка шестигранный М 10, горячеоцинкованная	CM111000HDZ		
12	Шайба с узкими полями 10, горячеоцинкованная	CM241000HDZ		

							DKC-2017.T5. 53					
Изм.	Кол.уч	Лист	№ док.	Подпись	Дата							
Разраб.	Титюнов И.А.				07.2017	Фермовая эстакада. Поворот прямого участка на 90° с лестничным кабельным лотком R600						
Пров.	Череди́нченко Г.А.				07.2017							
						Стадия		Лист	Листов			
						Р			1			
												

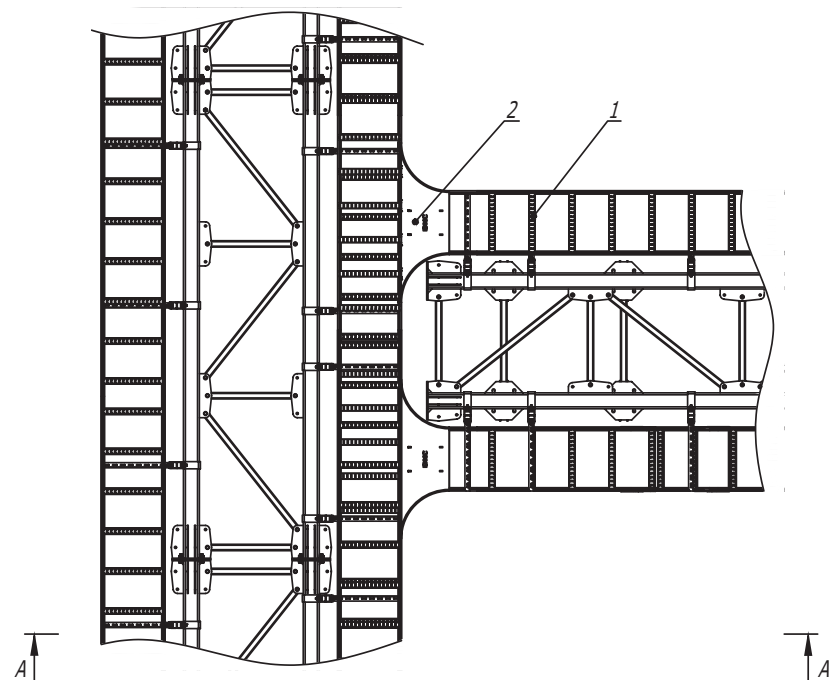

A-A

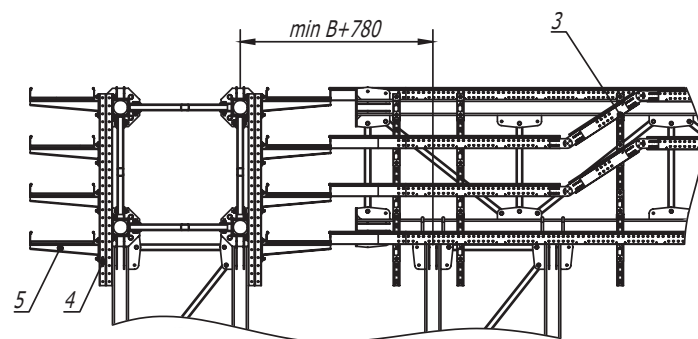

1. В - длина полки консоли



Поз.	Наименование	Код	Кол.	Примечание
1	Лоток кабельный лестничный			
2	Т-ответвитель лестничного лотка			
3	Угол вертикальный шарнирный универсальный, цинк -ламельный			
4	Двойной С-образный профиль 41 x 41, горячеоцинкованный	BPD41**		
5	Усиленная консоль , горячеоцинкованная	BBH****		

							DKC-2017.T5. 54		
Изм.	Кол.уч.	Лист	№ док.	Подпись	Дата				
Разраб.	Тиунов И. А.				07.2017				
Пров.	Чередищенко Г.А.				07.2017				


Фермовая эстакада. Т-отвод трассы			Стадия	Лист	Листов
			Р		1
					

Формат А3

Инв. № подл.	Подпись и дата	Взам. инв. №

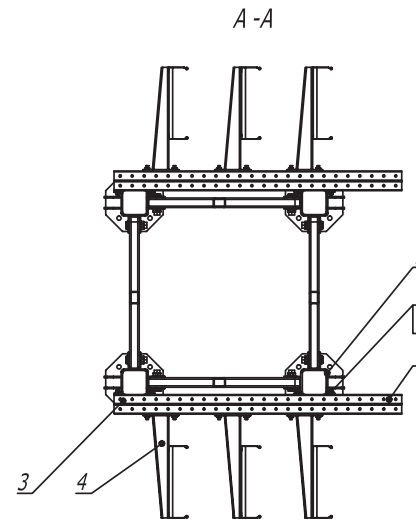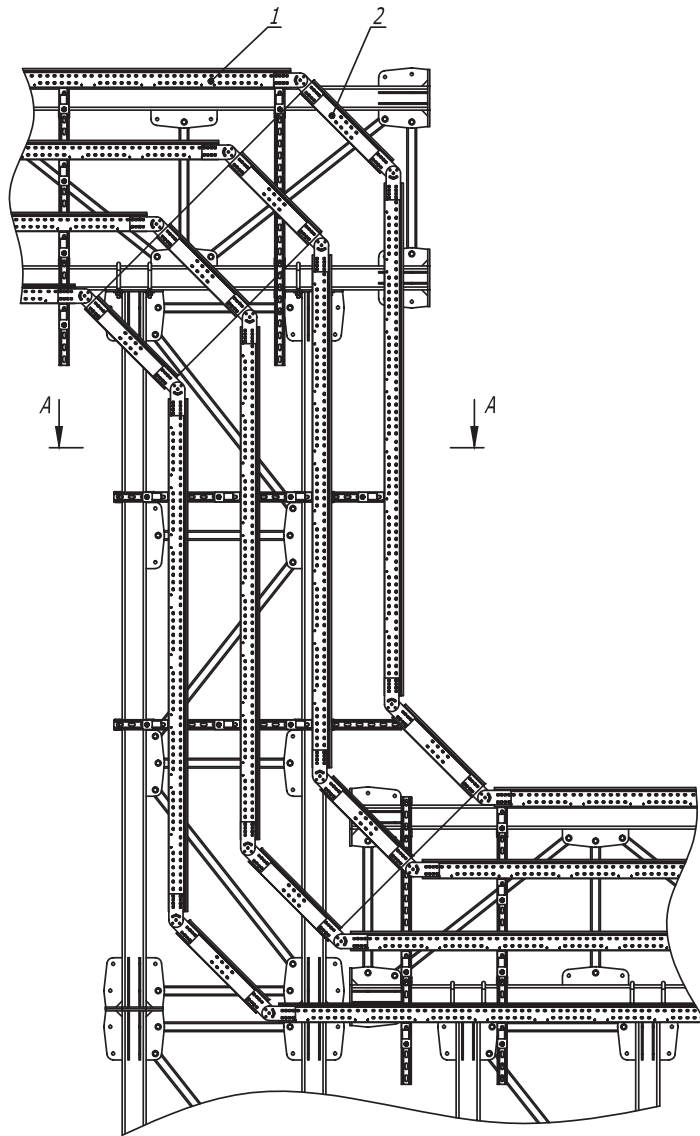

Поз.	Наименование	Код	Кол.	Примечание	
1	Лоток лестничный, цинк -ламельный				
2	Угол вертикальный шарнирный, универсальный, цинк -ламельный				
3	Двойной С-образный профиль 41 x 41, горячеоцинкованный	BBD41**			
4	Усиленная консоль 400 мм, горячеоцинкованная	BBH****			
5	Скоба плоская, горячеоцинкованная	CRB2000HDZ			
6	Винт для крепления к С-образному профилю М 10 x 30	CM 041030			
7	Гайка с насечкой, препятствующей откручиванию М 10, горячеоцинкованная	CM 101000HDZ			
8	Профиль двойной, 41 x 41 мм, горячеоцинкованный	BPD41**			
Изм.	Кол.уч.	Лист	№ док.	Подпись	Дата
Разраб.	Тимонов И.А.				07.2017
Пров.	Чередищенко Г.А.				07.2017
					</

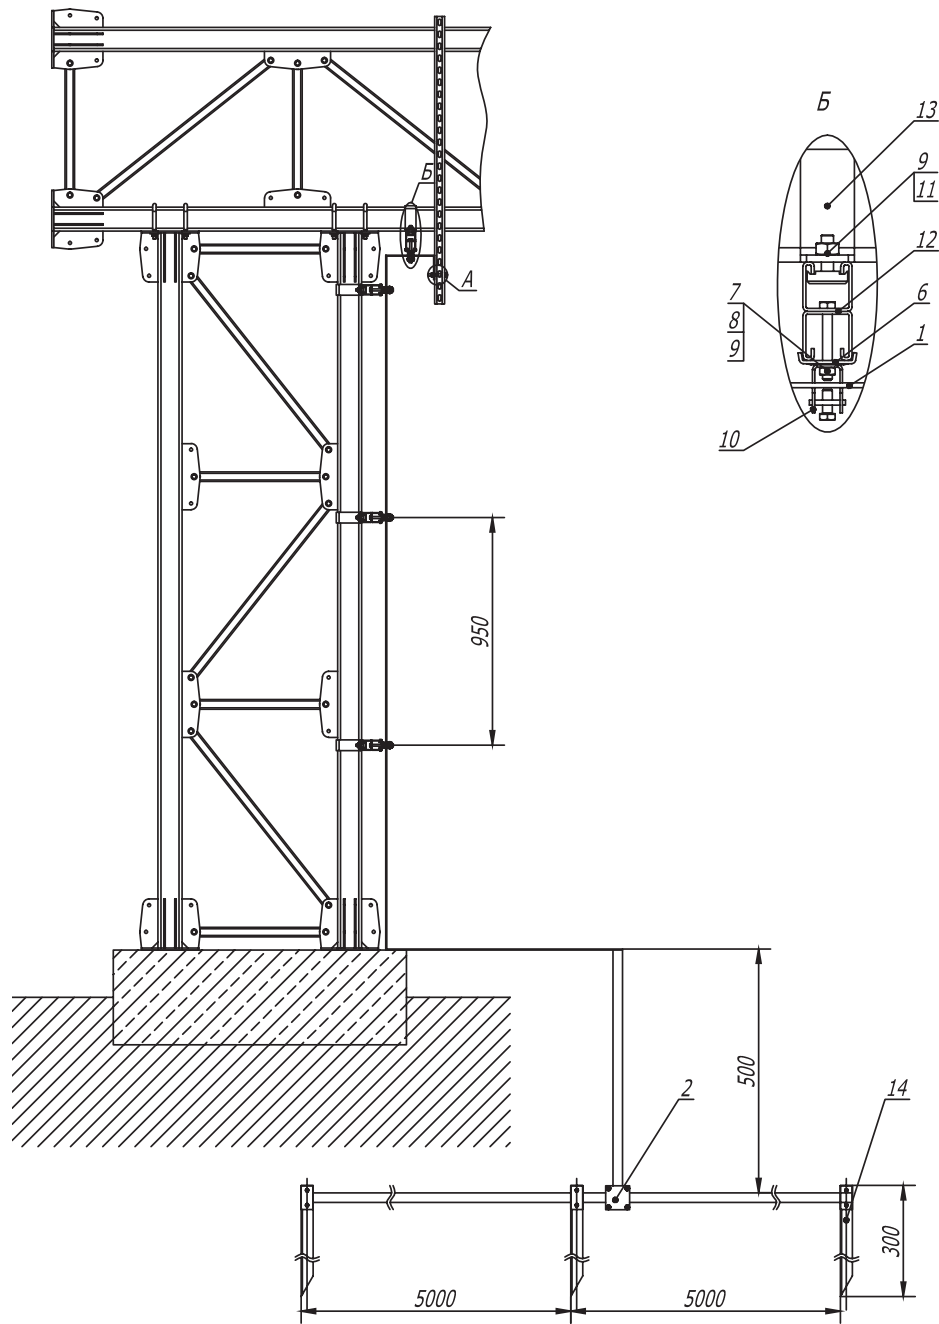

Поз.	Наименование	Код	Кол.	Примечание
1	Полоса горячеоцинкованная 40 x 4	NC2444		
2	Соединитель полоса -полоса с разделительной пластиной	NG3106		
3	Болт с шестигранной головкой М 10 x 70, горячеоцинкованный	CM081070HDZ		
4	Шайба с узкими полями 10, горячеоцинкованная	CM 241000HDZ		
5	Гайка с насечкой , препятствующей откручиванию М 10, горячеоцинкованная	CM 101000HDZ		
6	Опорная пластина для С-образных профилей	ВНМ4141		
7	Болт с шестигранной головкой М 8 x 80	CM 080880HDZ		
8	Шайба с узкими полями 8	CM 240800HDZ		
9	Гайка с насечкой , препятствующей откручиванию М 8, горячеоцинкованная	CM 100800HDZ		
10	Скоба -держатель полосы с болтом	ND2312		
11	Болт для крепления к С-образному профилю	CM 041030HDZ		
12	Двойной С-образный профиль 41 x 41, осн. 300	BPD4103HDZ		
13	Скоба плоская , горячеоцинкованная	CRB2000HDZ		
14	Профильный вертикальный заземлитель	NE5503		

Изм.

Кол.уч.

Лист

№ док.

Подпись

Дата

Разраб.

Тиунов И.А.

07.2017

Пров.

Чередниченко Г.А.

07.2017

DKC-2017.T5. 56

Фермовая эстакада .
Заземление на собственный контур заземления

Стадия

Лист

Листов

Р

1

2

DKC

Инв. № подл. Подпись и дата Взам. инв. №