




Скоба BML-10

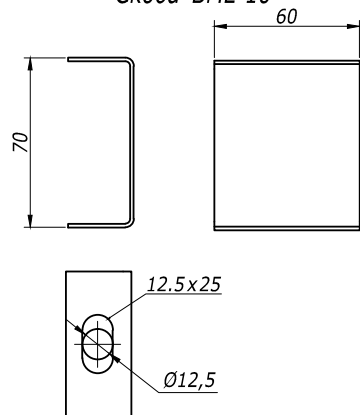

Монтажная опора шарнирная BSV-29


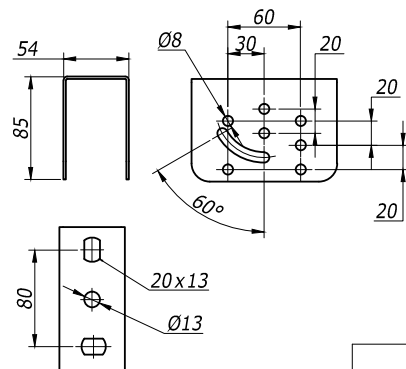


Монтажная опора шарнирная BSV-29

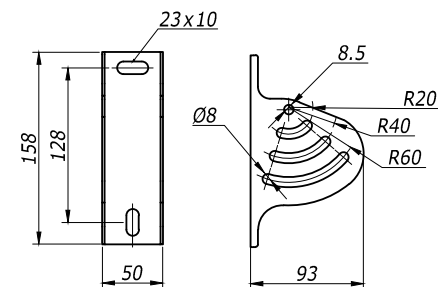

Наименование	Вес,	Код
мм	кг/ шт	
Монтажная опора шарнирная BSV-29	0,40	BSV2901HDZ
Монтажная опора шарнирная BSV-29	0,30	BSV2902HDZ
Скоба BML-10	0,17	BML1007HDZ

Укосина BMU-60

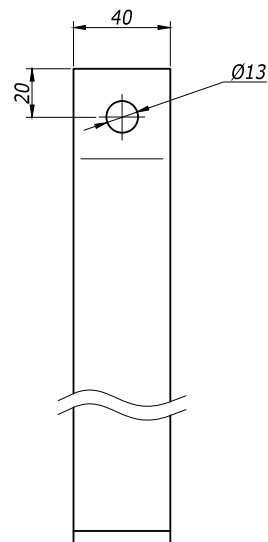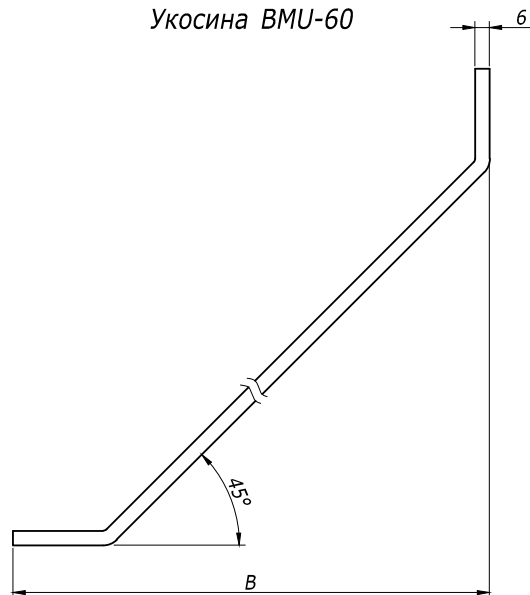

В	Вес,	Код
мм	кг/ шт	
200	0,8	BMU6020HDZ
300	0,9	BMU6030HDZ
500	1,2	BMU6050HDZ

DKC-2012.L5.20



Опорные и монтажные
элементы
Габаритный чертеж

Стадия	Лист	Листов
Р	1	2

Формат А3





Инов. №подл.	Подпись и дата	Взам. инв. №

Изм.	Кол.уч.	Лист	№докум.	Подпись	Дата
Разраб.	Асеев				
Пров.	Чередниченко Г.А.				
Н.контр.	..				

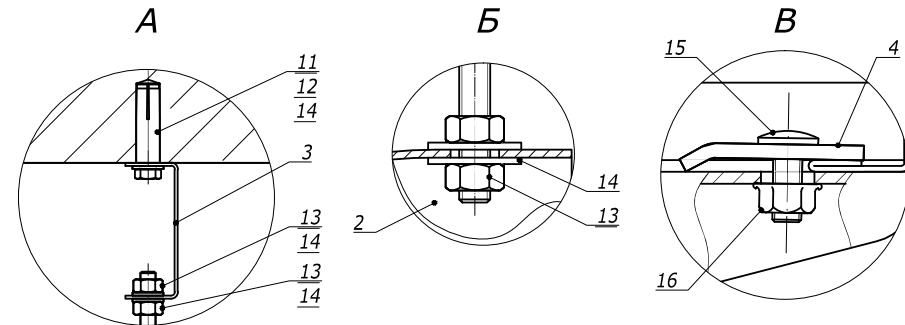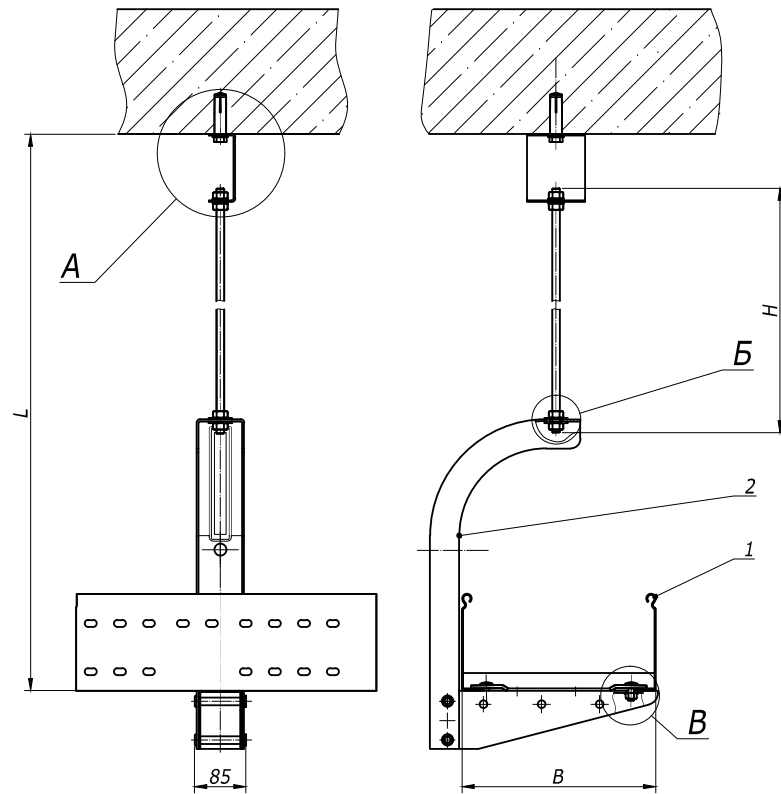

Взам. инв. №	Поз.	Наименование	Код	Кол.	Примечание
	1	Лоток лест-ый прямой элемент			DKC-2012.L5.02; 03; 04
	2	Консоль потолочная ВВА-20		1	DKC-2012.L5. 14
	3	Скоба BML-10	BML1007	1	DKC-2012.L5. 20
	4	Прижимы кабельного лотка	LP1000	2	DKC-2012.L5. 08
	11	Анкер стальной забивной , М8	CM 400830	1	
	12	Болт, DIN 933, М8х30	CM080830	1	
	13	Гайка шестигранная, DIN 934, М8	CM 110800	4	
	13	Шпилька резьбовая, DIN975, М8	CM 200801	1	
	14	Шайба, DIN125, М8	CM 240800	5	
	15	Винт, DIN603, М6	CM 010620	2	
	16	Гайка с насечкой, DIN6923, М6	CM 100600	2	

							DKC-2012.L5.30		
Изм.	Кол.уч.	Лист	№ док.	Подпись	Дата		Подвес на шпильке и консоли потолочной Габаритный чертеж		
Разраб.	Асеев								
Пров.	Череди́нченко Г.А.								
Н.контр.	..								
							Стадия	Лист	Листов
							Р		1

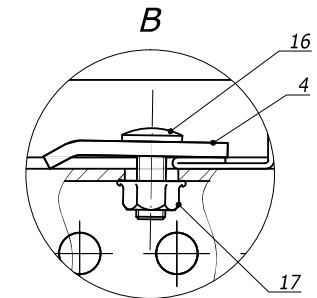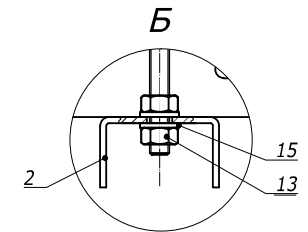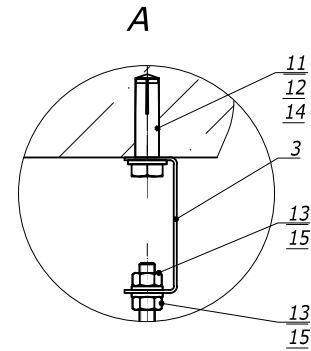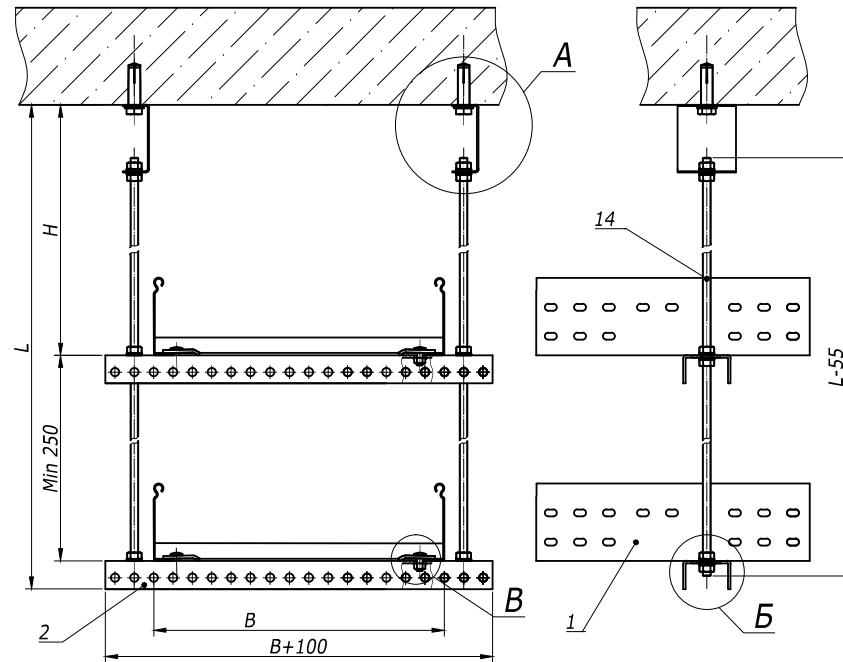

Взам. инв. №	Поз.	Наименование	Код	Кол.	Примечание
	1	Лоток лест-ый прямой элемент			DKC-2012.L5.02;.03;.04
	2	Профиль BPL-29		2	DKC-2012.L5. 11
	3	Скоба BML-10	BML1007	2	DKC-2012.L5. 20
	4	Прижимы кабельного лотка	LP1000	4	DKC-2012.L5. 08
	11	Анкер стальной забивной , М8	СМ400830	2	
	12	Болт, DIN 933, М8х30	СМ080830	2	
	13	Гайка шестигранная, DIN 934, М8	СМ110800	4	
	14	Шпилька резьбовая, DIN975, М8	СМ200801	2	
	15	Шайба, DIN125, М8	СМ240800	5	
	16	Винт, DIN603, М6	СМ010620	2	
	17	Гайка с насечкой, DIN6923, М6	СМ100600	2	

Изм.	Кол.уч.	Лист	№ док.	Подпись	Дата	DKC-2012.L5. 32		
Разраб.	Асеев					Подвеса на шпильках		
Пров.	Чередищенко Г.А.							
Н.контр.	..					Габаритный чертеж		
						Стадия	Лист	Листов
						Р		1
						DKC		
						Формат А3		