
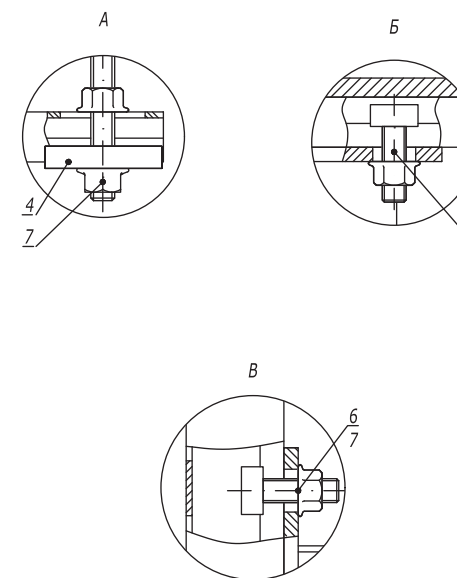


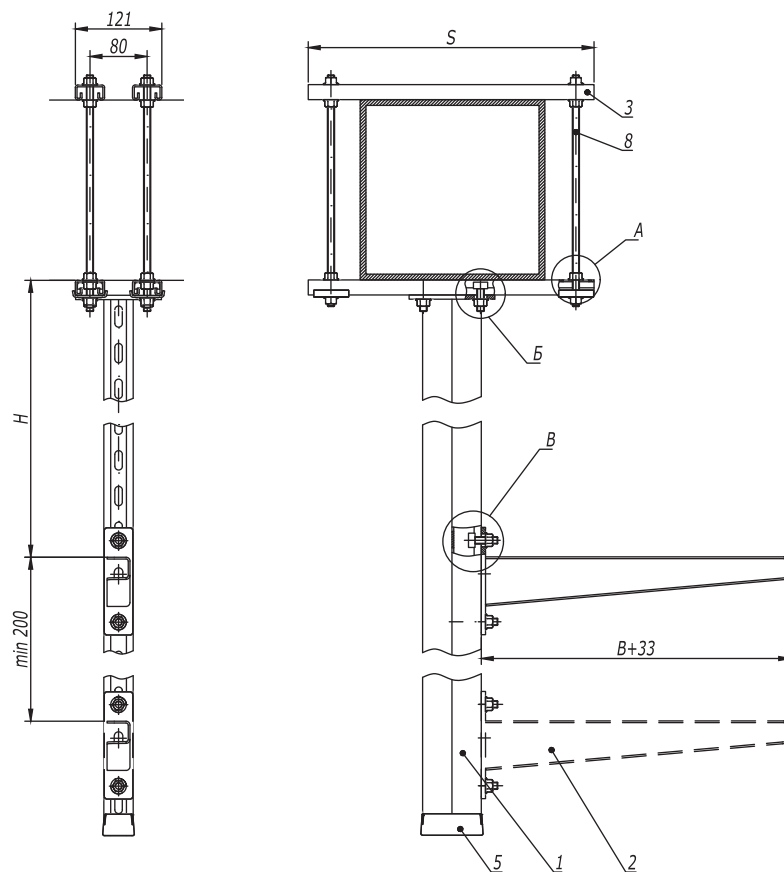

1. \*Использовать совместно с шайбой M10 DIN 9021 (CM121000), 2 шт. на одну консоль.
2. H - высота подвеса.
3. B - ширина используемых лотков.

| Поз. | Наименование                                    | Код                       | Кол.   | Примечание |
|------|-------------------------------------------------|---------------------------|--------|------------|
| 1    | Подвес BSD-41/BSD-21/BSP-21                     | BSD41**/ BSD21**/ BSP21** | 1      |            |
| 2    | Консоль BBN-70/BBN-60 (BBP-41/BBP-21/BBP-21*)   |                           | n      |            |
| 3    | Профиль BPL-21/Профиль BPM-21                   | BPL21**/ BPM21**          | 4      |            |
| 4    | Опорная пластина для С-образных профилей BHM-41 | BHM4141                   | 4      |            |
| 5    | Заглушка торцевая BPO                           | BPO4182                   | 1      |            |
| 6    | Винт для крепления к профилю M10x30             | CM041030                  | n·2+4  |            |
| 7    | Гайка с насечкой M10 DIN 6923                   | CM101000                  | n·2+20 |            |
| 8    | Шпилька резьбовая M10 DIN 975/976               | CM201001                  | 4      |            |

DKC-2018.B5.13




|            |                  |      |        |         |       |
|------------|------------------|------|--------|---------|-------|
| Изм.       | Кол.уч.          | Лист | № док. | Подпись | Дата  |
| Разработал | Тиунов И.А.      |      |        |         | 09.18 |
| Проверил   | Чередищенко Г.А. |      |        |         | 09.18 |
| Утвердил   | Дядичко А.В.     |      |        |         | 09.18 |

Крепление подвеса вдоль/поперек балки

| Стадия | Лист | Листов |
|--------|------|--------|
|        |      | 1      |

DKC

|               |                |               |
|---------------|----------------|---------------|
| Инов. № подл. | Подпись и дата | Взаим. инв. № |
|               |                |               |

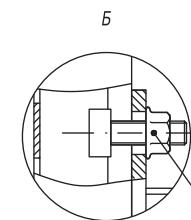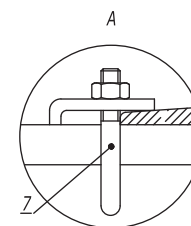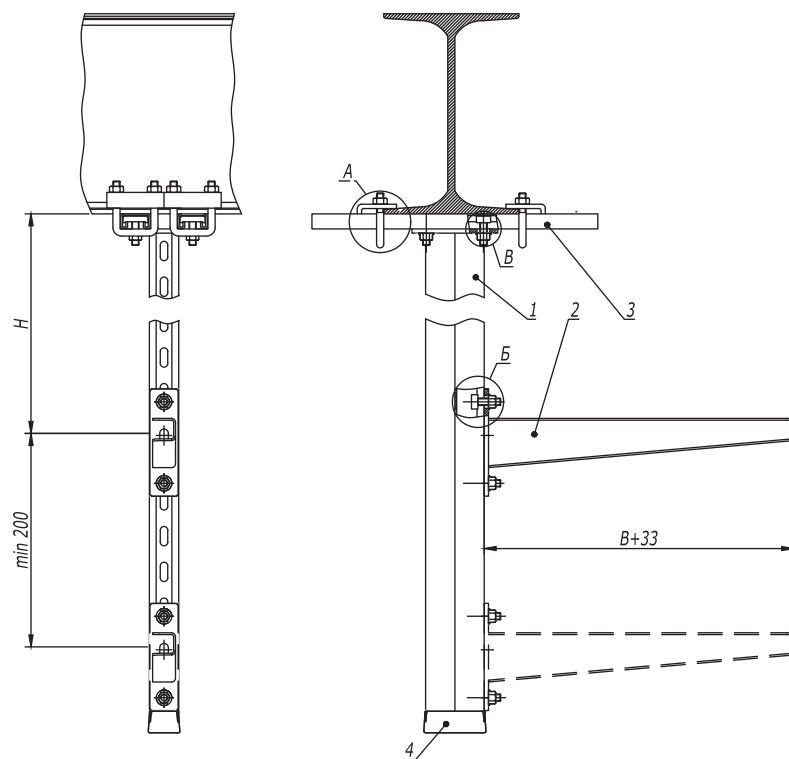

1. \*Использовать совместно с шайбой M10 DIN9021 (CM121000), 2 шт. на одну консоль.
2. H - высота подвеса.
3. B - ширина используемых лотков.

| Поз. | Наименование                                            | Код                     | Кол.  | Примечание |
|------|---------------------------------------------------------|-------------------------|-------|------------|
| 1    | Подвес BSD-41/BSD-21/BSP-21                             | BSD41**/BSD21**/BSP21** | 1     |            |
| 2    | Консоль ВВН-70/ВВН-60 (ВВР-41/ВВР-21/ВВД-21*)           |                         | n     |            |
| 3    | Профиль ВРЛ-21/ВРМ-21                                   | ВРЛ21**/ВРМ21**         | 2     |            |
| 4    | Заглушка торцевая ВРО                                   | ВРО4182                 | 1     |            |
| 5    | Винт для крепления к профилю М10х30                     | СМ041030                | n·2+4 |            |
| 6    | Гайка с насечкой М10 DIN 6923                           | СМ101000                | n·2+4 |            |
| 7    | Крепеж к металлическим балкам/Закрывающая струбцина М10 | ВМН1010НDZ/СМ301001     | 4     |            |

DKC-2018.B5.15


| Изм.       | Кол.уч.          | Лист | № док. | Подпись | Дата  |
|------------|------------------|------|--------|---------|-------|
| Разработал | Тиунов И.А.      |      |        |         | 09.18 |
| Проверил   | Чередищенко Г.А. |      |        |         | 09.18 |
| Утвердил   | Дядичко А.В.     |      |        |         | 09.18 |

Крепление подвеса вдоль/поперек двутавра

| Стадия | Лист | Листов |
|--------|------|--------|
|        | -    | 1      |

DKC

|              |                |               |
|--------------|----------------|---------------|
| Инв. № подл. | Подпись и дата | Взаим. инв. № |
|              |                |               |

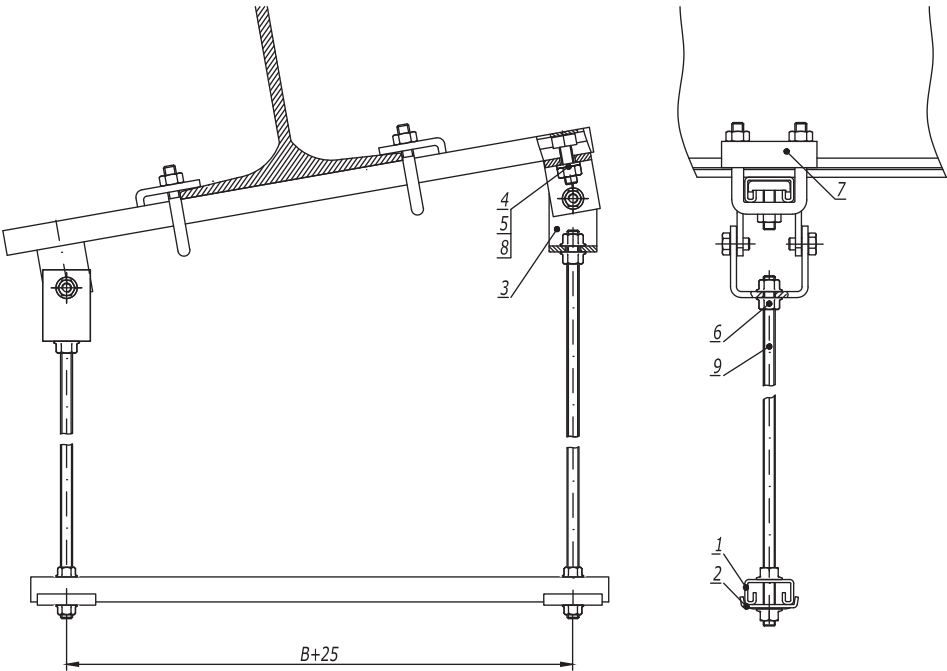

- 1. H - высота подвеса.
- 2. B - ширина используемых лотков.

| Поз. | Наименование                                         | Код                  | Кол. | Примечание |
|------|------------------------------------------------------|----------------------|------|------------|
| 1    | Профиль BPL-21/BPM-21                                | BPL21**/ BPM21**     | 2    |            |
| 2    | Опорная пластина                                     | BHM4141              | 2    |            |
| 3    | Универсальный шарнир BSV-10                          | BSV1012              | 2    |            |
| 4    | Винт для крепления к профилю M10x30                  | CM041030             | 2    |            |
| 5    | Гайка шестигранная M10 DIN 934                       | CM111000             | 2    |            |
| 6    | Гайка с насечкой M10 DIN 6923                        | CM101000             | 8    |            |
| 7    | Крепеж к металлическим балкам/Закрывающая трубка M10 | BMH1010HDZ/ CM301001 | 2    |            |
| 8    | Шайба M10 DIN125                                     | CM241000             | 2    |            |
| 9    | Шпилька резьбовая M10 DIN 975                        | CM201001/ CM201002   | 2    |            |

DKC-2018.B5.18

|            |                   |      |         |         |       |
|------------|-------------------|------|---------|---------|-------|
| Изм.       | Кол.уч.           | Лист | №докум. | Подпись | Дата  |
| Разработал | Тиунов И.А.       |      |         |         | 09.18 |
| Проверил   | Чередниченко Г.А. |      |         |         | 09.18 |
| Утвердил   | Дядичко А.В.      |      |         |         | 09.18 |




Подвес на шпильках и профиле к наклонной балке

|        |      |        |
|--------|------|--------|
| Стадия | Лист | Листов |
|        |      | 1      |




Инов. № подл.      Подпись и дата      Взаим. инв. №

## Крепление в несколько уровней

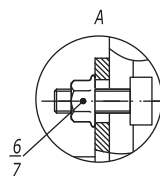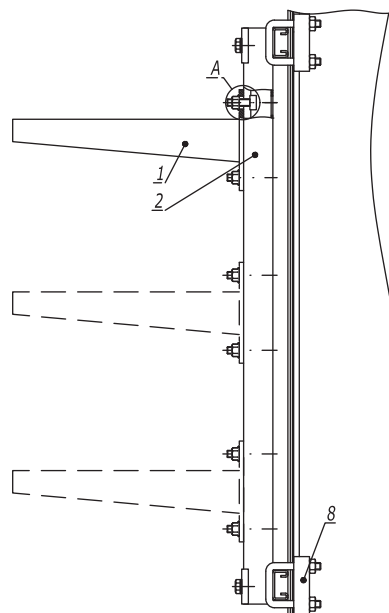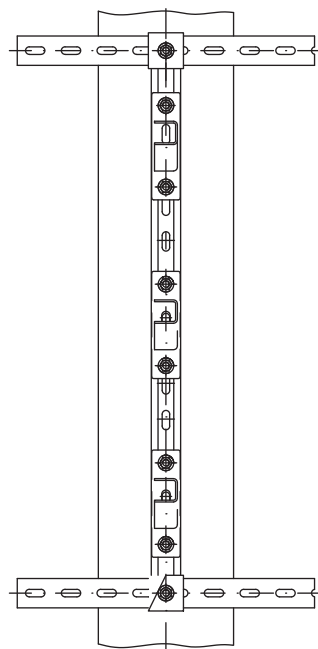

Б

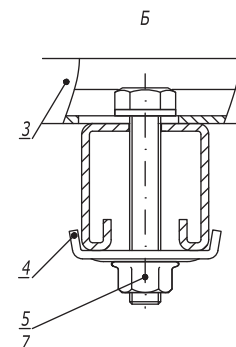



1. \*Использовать совместно с шайбой М10 DIN 9021 (СМ121000), 2 шт. на одну консоль.
2. \*\* При использовании профиля ВРL-21/ВРМ-21 поз.2, болт М10х60 поз.10 следует заменить на болт М10х40 (СМ081040).

| Поз. | Наименование                                                        | Код                                   | Кол. | Примечание |
|------|---------------------------------------------------------------------|---------------------------------------|------|------------|
| 1    | Консоль ВВН-70/ВВН-60 (ВВР-41/ВВР-21/ВВД-21*)<br>горячеоцинкованная |                                       | n    |            |
| 2    | Профиль ВРL-41/ВРМ-41/ВРL-21/ВРМ-21**                               | ВРL41**/ ВРМ41**/<br>ВРL41**/ ВРМ21** | 2    |            |
| 3    | Профиль ВРL-21/ВРМ-21                                               |                                       | 1    |            |
| 4    | Опорная пластина для С-образных профилей ВНМ-41                     | ВНМ4141                               | 2    |            |
| 5    | Болт с шестигранной головкой М10х60 DIN 933                         | СМ081060                              | 2    |            |
| 6    | Винт для крепления к профилю М10х30                                 | СМ041030                              | n·2  |            |
| 7    | Гайка с насечкой М10 DIN 6923                                       | СМ101000                              | n·2  |            |
| 8    | Крепеж к металлическим балкам/Закрывающая трубуцина<br>М10          | ВМН1010НDZ/СМ301<br>001               | 4    |            |

DKC-2018.B5.19

Лист

3

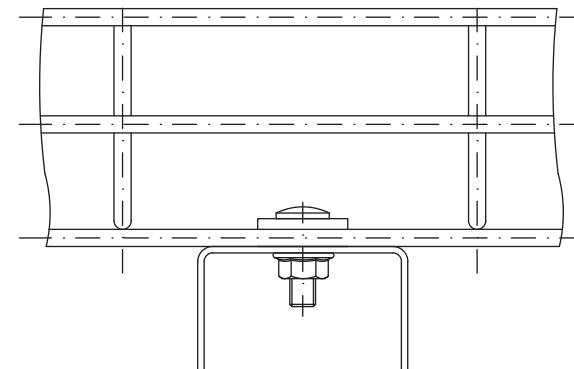
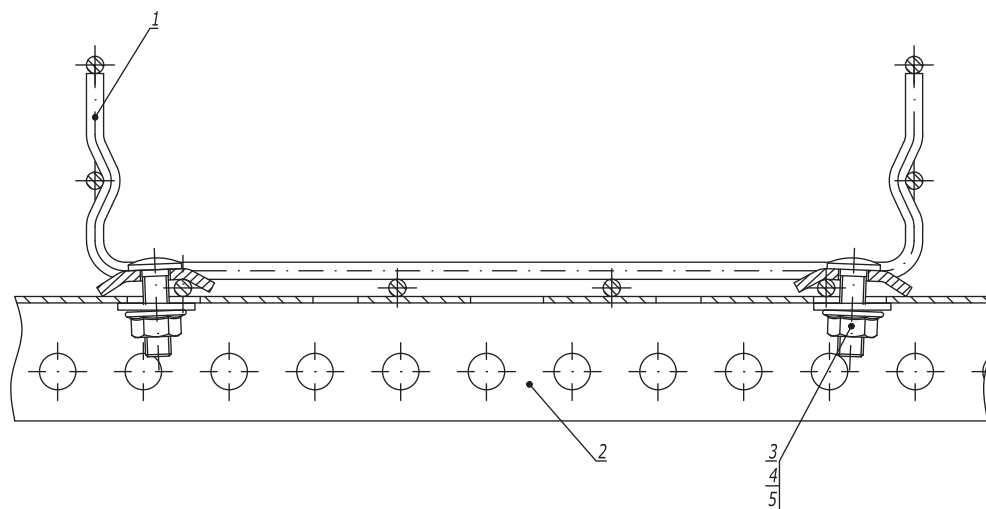


| Поз. | Наименование                                             | Код      | Кол. | Примечание |
|------|----------------------------------------------------------|----------|------|------------|
| 1    | Лоток проволочный                                        |          |      |            |
| 2    | Профиль (BPL-29, BPM-29, BPL-21, BPM-21, BPL-41, BPM-41) | FBA30**  | 1    |            |
| 3    | Винт М6х20 DIN 603                                       | CM050620 | 2    |            |
| 4    | Гайка с насечкой М6 DIN 6923                             | CM100600 | 2    |            |
| 5    | Шайба для соединения проволочного лотка                  | CM170600 | 2    |            |

|            |                    |      |        |                                                                                       |       |  |                |        |      |        |
|------------|--------------------|------|--------|---------------------------------------------------------------------------------------|-------|--|----------------|--------|------|--------|
|            |                    |      |        |                                                                                       |       |  | DKC-2018.F5.18 |        |      |        |
| Изм.       | Кол.уч.            | Лист | № док. | Подпись                                                                               | Дата  |  |                |        |      |        |
| Разработал | Тиунов И.А.        |      |        |  | 09.18 |  |                | Стадия | Лист | Листов |
| Проверил   | Череди́нченко Г.А. |      |        |  | 09.18 |  |                |        |      | 1      |
|            |                    |      |        |                                                                                       |       |  |                |        |      |        |
| Утвердил   | Дядичко А.В.       |      |        |  | 09.18 |  |                |        |      |        |

|                                                                                       |  |  |
|---------------------------------------------------------------------------------------|--|--|
| Крепление проволочного лотка на профиле                                               |  |  |
|  |  |  |

|              |                |               |
|--------------|----------------|---------------|
| Инв. № подл. | Подпись и дата | Взаим. инв. № |
|              |                |               |

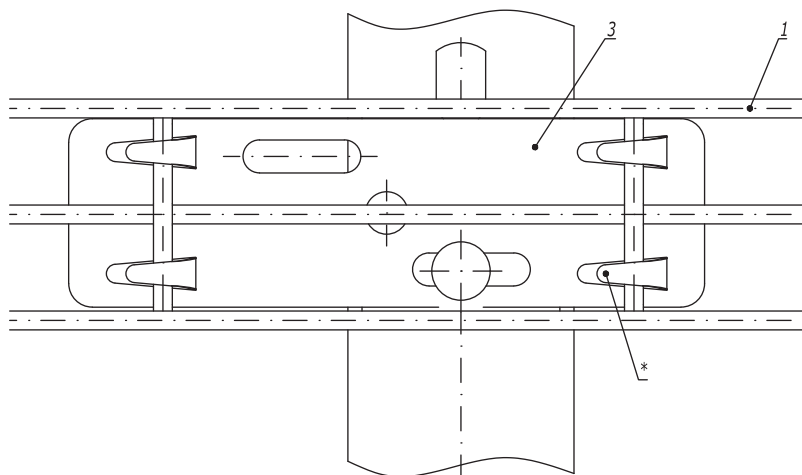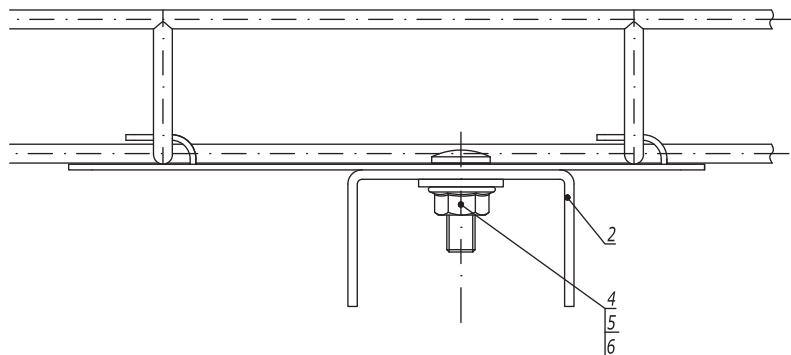

1. \* Для фиксации лотка на держателе произвести загиб лепестков.

| Поз. | Наименование                                             | Код      | Кол. | Примечание |
|------|----------------------------------------------------------|----------|------|------------|
| 1    | Лоток проволочный шириной 50 мм                          |          |      |            |
| 2    | Профиль (BPL-29, BPM-29, BPL-21, BPM-21, BPL-41, BPM-41) |          | 1    |            |
| 3    | Держатель для проволочного лотка с основанием 50 мм      | FC37305  | 1    |            |
| 4    | Винт М6х20 DIN 603                                       | CM050620 | 1    |            |
| 5    | Гайка с насечкой М6 DIN 6923                             | CM100600 | 1    |            |
| 6    | Шайба кузовная Ø6 DIN 9021                               | CM120600 | 1    |            |

DKC-2018.F5.20

| Изм.       | Кол.уч.           | Лист | № док. | Подпись | Дата  | Стадия | Лист | Листов |
|------------|-------------------|------|--------|---------|-------|--------|------|--------|
| Разработал | Тиунов И.А.       |      |        |         | 09.18 |        |      | 1      |
| Проверил   | Череди́ченко Г.А. |      |        |         | 09.18 |        |      |        |
| Утвердил   | Дядичко А.В.      |      |        |         | 09.18 |        |      |        |

Крепление проволочного лотка шириной 50 мм на профиле при помощи пластины для подвеса проволочного лотка

DKC

Инв. № подл. Подпись и дата Взаим. инв. №