
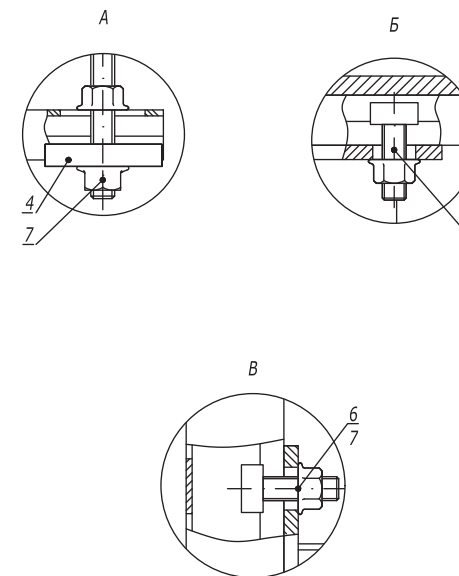


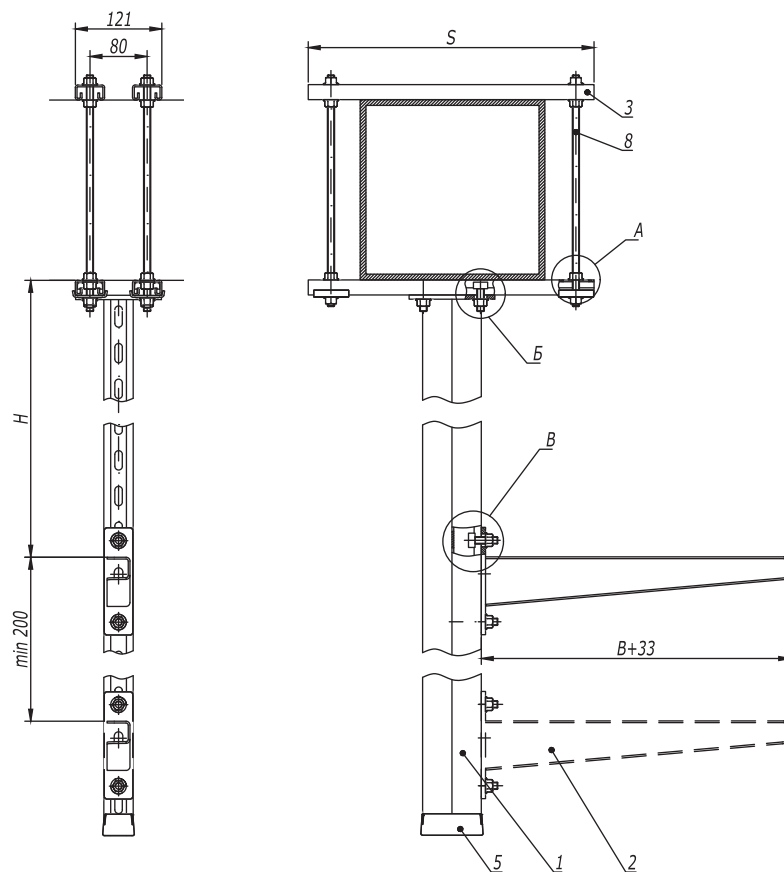

1. \*Использовать совместно с шайбой M10 DIN 9021 (CM121000), 2 шт. на одну консоль.
2. H - высота подвеса.
3. B - ширина используемых лотков.

| Поз. | Наименование                                    | Код                       | Кол.   | Примечание |
|------|-------------------------------------------------|---------------------------|--------|------------|
| 1    | Подвес BSD-41/BSD-21/BSP-21                     | BSD41**/ BSD21**/ BSP21** | 1      |            |
| 2    | Консоль BBN-70/BBN-60 (BBP-41/BBP-21/BBD-21*)   |                           | n      |            |
| 3    | Профиль BPL-21/Профиль BPM-21                   | BPL21**/ BPM21**          | 4      |            |
| 4    | Опорная пластина для С-образных профилей BHM-41 | BHM4141                   | 4      |            |
| 5    | Заглушка торцевая BPO                           | BPO4182                   | 1      |            |
| 6    | Винт для крепления к профилю M10x30             | CM041030                  | n·2+4  |            |
| 7    | Гайка с насечкой M10 DIN 6923                   | CM101000                  | n·2+20 |            |
| 8    | Шпилька резьбовая M10 DIN 975/976               | CM201001                  | 4      |            |

DKC-2018.B5.13


|            |                  |      |        |         |       |
|------------|------------------|------|--------|---------|-------|
| Изм.       | Кол.уч.          | Лист | № док. | Подпись | Дата  |
| Разработал | Тиунов И.А.      |      |        |         | 09.18 |
| Проверил   | Чередищенко Г.А. |      |        |         | 09.18 |
| Утвердил   | Дядичко А.В.     |      |        |         | 09.18 |

Крепление подвеса вдоль/поперек балки

|        |      |        |
|--------|------|--------|
| Стадия | Лист | Листов |
|        |      | 1      |

DKC

|               |                |               |
|---------------|----------------|---------------|
| Инов. № подл. | Подпись и дата | Взаим. инв. № |
|               |                |               |

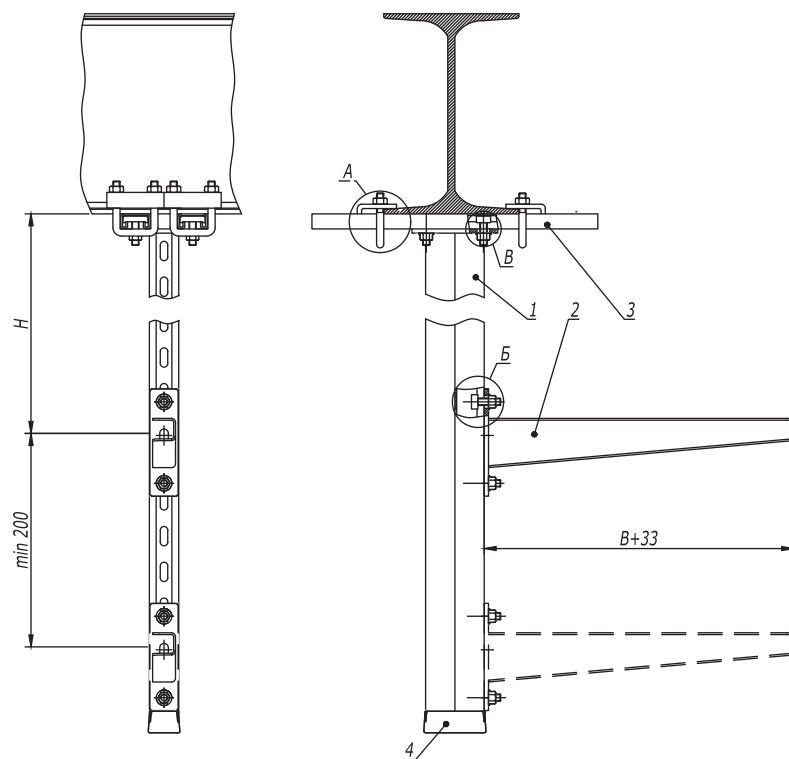

1. \*Использовать совместно с шайбой M10 DIN9021 (CM121000), 2 шт. на одну консоль.  
 2. H - высота подвеса.  
 3. B - ширина используемых лотков.

| Поз. | Наименование                                            | Код                       | Кол.  | Примечание |
|------|---------------------------------------------------------|---------------------------|-------|------------|
| 1    | Подвес BSD-41/BSD-21/BSP-21                             | BSD41**/ BSD21**/ BSP21** | 1     |            |
| 2    | Консоль ВВН-70/ВВН-60 (ВВР-41/ВВР-21/ВВД-21*)           |                           | n     |            |
| 3    | Профиль ВРЛ-21/ВРМ-21                                   | ВРЛ21**/ ВРМ21**          | 2     |            |
| 4    | Заглушка торцевая ВРО                                   | ВРО4182                   | 1     |            |
| 5    | Винт для крепления к профилю M10x30                     | CM041030                  | n·2+4 |            |
| 6    | Гайка с насечкой M10 DIN 6923                           | CM101000                  | n·2+4 |            |
| 7    | Крепеж к металлическим балкам/Закрывающая трубуцина M10 | ВМН1010HDZ/CM301001       | 4     |            |

DKC-2018.B5.15

| Изм.       | Кол.уч.          | Лист | № док. | Подпись | Дата  |
|------------|------------------|------|--------|---------|-------|
| Разработал | Тиунов И.А.      |      |        |         | 09.18 |
| Проверил   | Чередищенко Г.А. |      |        |         | 09.18 |
| Утвердил   | Дядичко А.В.     |      |        |         | 09.18 |

Крепление подвеса вдоль/поперек двутавра

| Стадия | Лист | Листов |
|--------|------|--------|
|        | -    | 1      |

DKC

|                |               |
|----------------|---------------|
| Инв. № подл.   | Взаим. инв. № |
| Подпись и дата |               |