




Крепление Н-образное

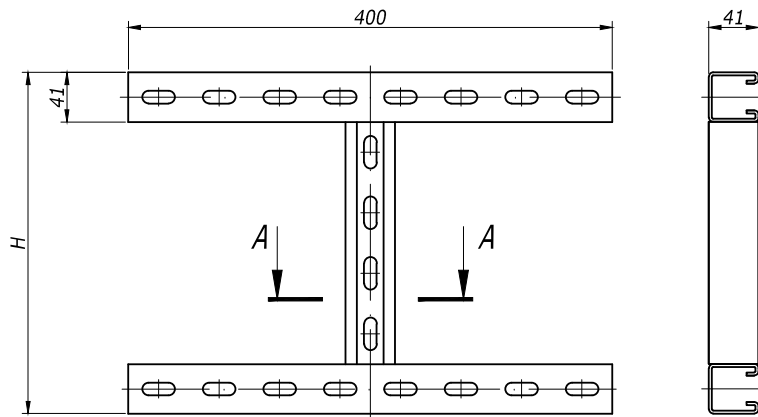

Крепление Т-образное

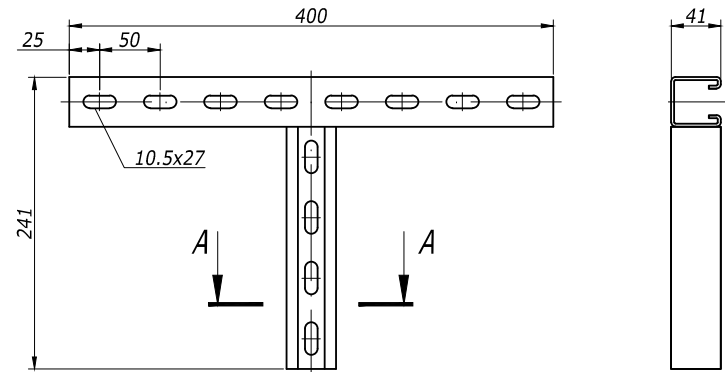

Б-Б

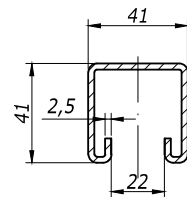

Наименование	H, мм	Вес, кг/ шт	Код
Крепление Т-образное	241	0,40	ВМН3020HDZ
Крепление Н-образное	282	0,30	ВМН4020HDZ
Крепление Н-образное	482	0,15	ВМН4040HDZ

DKC-2012.L5.21

Изм.	Кол.уч.	Лист	№ док.	Подпись	Дата
Разраб.	Асеев				
Пров.	Чередишченко Г.А.				
Н.контр.	..				



Монтажная опора  
к двутавровой балке  
Габаритный чертеж

Стадия	Лист	Листов
Р		1



Формат А3

Инов. М.Эподл.	
Подпись и дата	
Взам. инв. Л. 9	

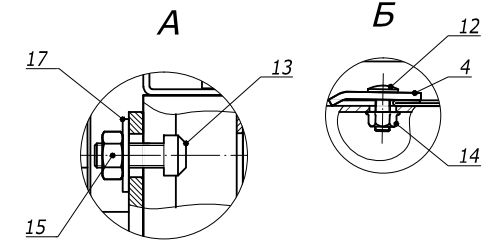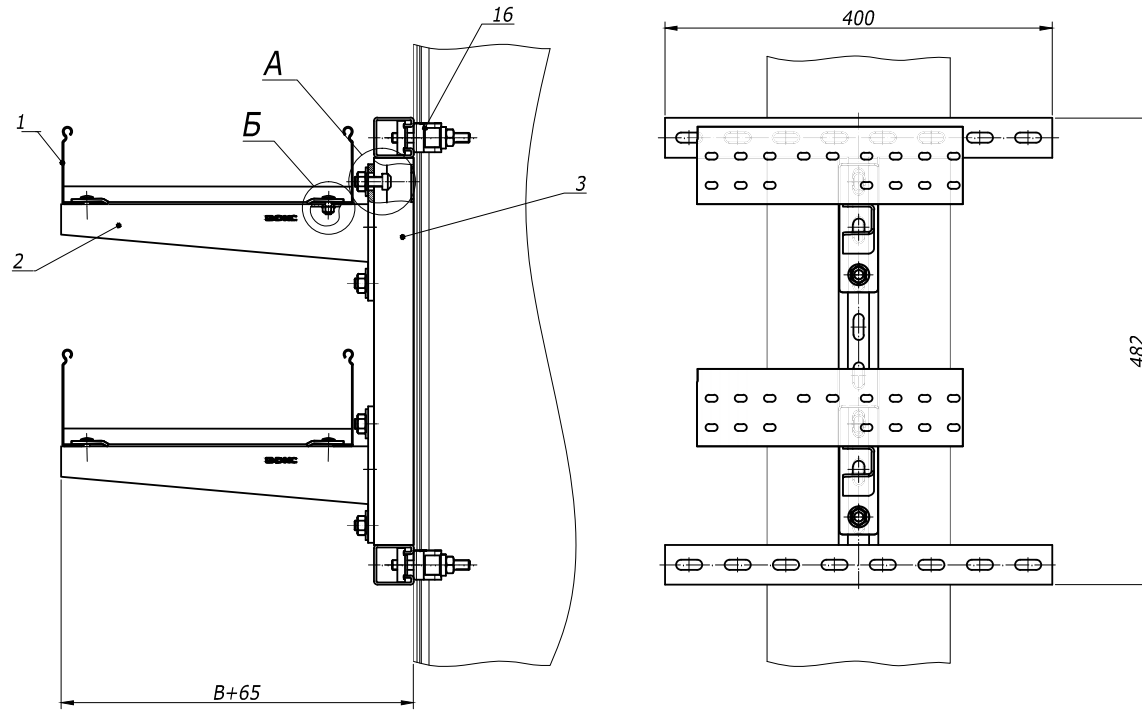

Взам. инв. №	Поз.	Наименование	Код	Кол.	Примечание
	1	Лоток лест-ый прямой элемент			DKC-2012.L5.02;.03;.04
	2	Консоль BBH-70/BBH-60 (BBP-41/BBP-21/BBD-21)		2	DKC-2012.L5.14
	3	Крепление Н-образное	BMH4040HDZ	1	DKC-2012.L5.21
	4	Прижимы кабельного лотка	LP1000	4	DKC-2012.L5.08
	12	Винт, DIN603, M6	CM 010620	4	
	13	Винт для крепления к профилю, M10	CM 041030	4	
	14	Гайка с насечкой, DIN6923, M6	CM 100600	4	
	15	Гайка шестигранная, DIN 934, M10	CM 111000	4	
	16	Струбцина закрывающая	CM 301001	4	
	17	Шайба, DIN125, M10	CM 241000	4	

Изм.	Кол.уч.	Лист	№док.	Подпись	Дата	DKC-2012.L5.61			
Разраб.	Асеев					Крепление лестничного лотка к балке в два уровня	Стадия	Лист	Листов
Пров.	Чередниченко Г.А.				Р			1	
Н.контр.	..				<b>DKC</b>				

Габаритный чертёж

Формат А3