

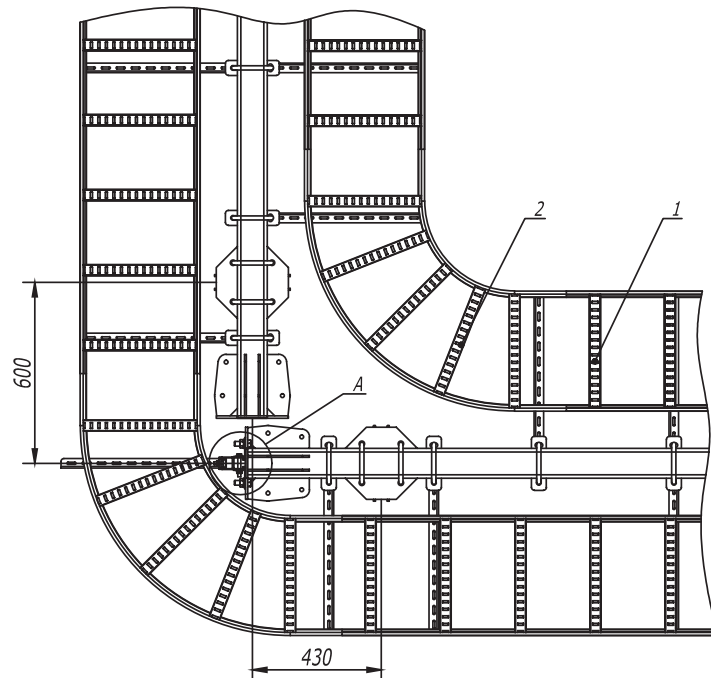
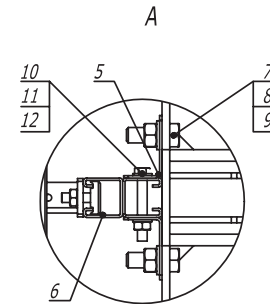


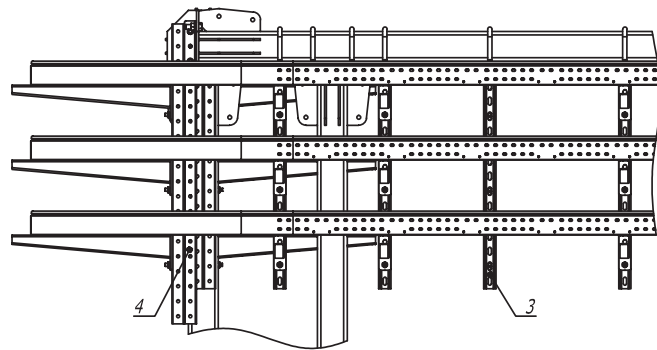




Поз.	Наименование	Код	Кол.	Примечание								
1	Лестничный лоток , цинк -ламельный	LL****										
2	Угол горизонтальный 90° R300, цинк -ламельный	LC****										
3	Консоль двойная , 41 х 41 мм, горячеоцинкованная	BBD41**										
4	Усиленная консоль , горячеоцинкованная	BBH****										
5	Уголок крепежный , горячеоцинкованный	CRB3000HDZ										
6	Двойной С -образный профиль 41 х 41, горячеоцинкованный	BPD41**										
7	Болт М 16 х 50 8.8, горячеоцинкованный	CM081650HDZ-88										
8	Гайка М 16, горячеоцинкованная	CM111600HDZ-8										
9	Шайба с узкими полями 16, горячеоцинкованная	CM241600HDZ										
10	Болт шестигранный М 10 х 80, горячеоцинкованный	CM081080HDZ										
11	Гайка шестигранный М 10, горячеоцинкованная	CM111000HDZ										
12	Шайба с узкими полями 10, горячеоцинкованная	CM241000HDZ										
Изм.	Кол.уч	Лист	№ док.	Подпись	Дата	DKC-2017.T5.09						
Разраб.	Титунв И.А.				04.17	Одноэтажная эстакада . Поворот прямого участка трассы на 90° с лестничными кабельными лотками R300				Стадия	Лист	Листов
Пров.	Череди́нченко Г.А.				04.17							1
												

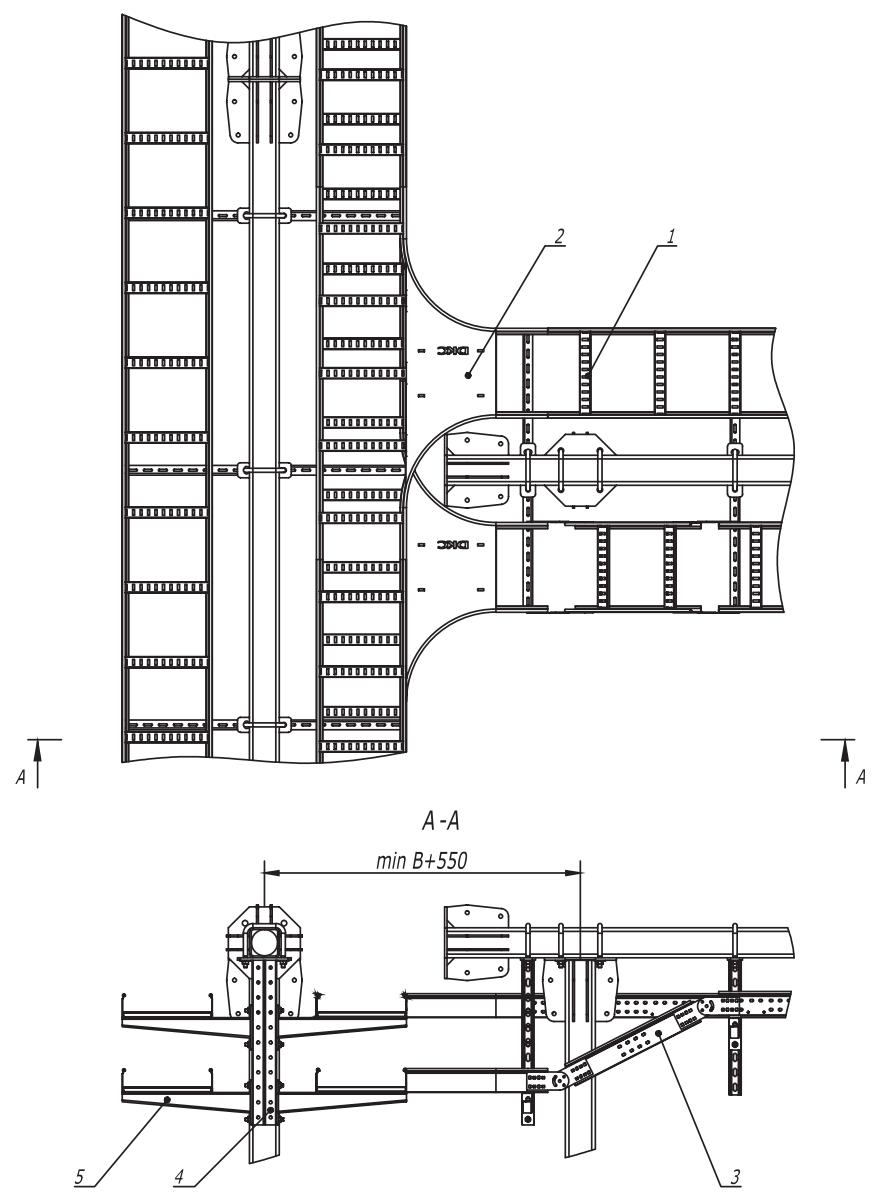

1. В - длина полки консоли .


Поз.	Наименование	Код	Кол.	Примечание							
1	Лестничный лоток , цинк -ламельный										
2	Т-ответвитель R300, цинк -ламельный										
3	Угол вертикальный шарнирный универсальный , цинк -ламельный										
4	Консоль двойная , 41 x 41 мм, горячеоцинкованная	BBD41**									
5	Усиленная консоль , горячеоцинкованная	BBH****									
Изм.	Кол.уч.	Лист	№ док.	Подпись	Дата	DKC-2017.T5.12					
Разраб.	Тиунов И.А.		14		04.17	Одностоечная эстакада . Т-отвод трассы с лестничными кабельными лотками			Стадия	Лист	Листов
Пров.	Чередищченко Г.А.				04.17						1
											

Инв. № подл. Подпись и дата Взам. инв. №

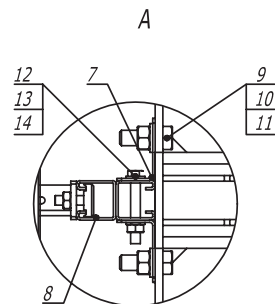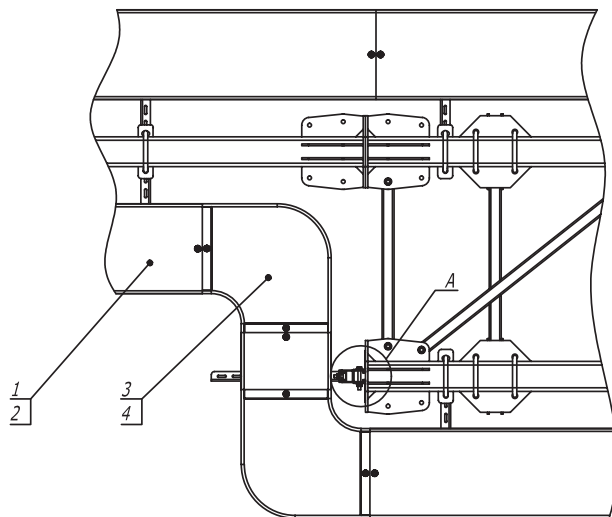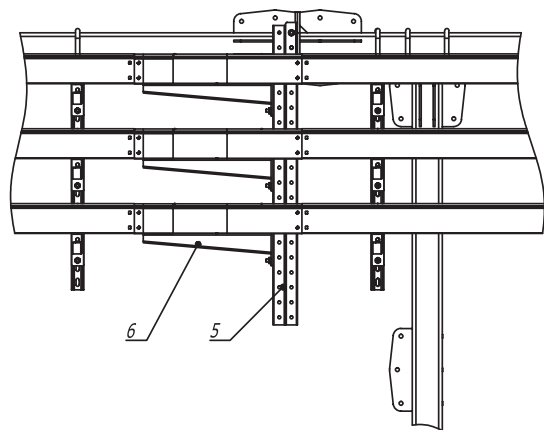


Поз.	Наименование	Код	Кол.	Примечание				
1	Лоток кабельный, цинк -ламельный							
2	Крышка на лоток с заземлением, цинк -ламельная							
3	Угол СРО 90 горизонтальный 90°, цинк -ламельный							
4	Крышка СРО на угол горизонтальный 90°, цинк -ламельная							
5	Консоль двойная, 41 х 41 мм, горячеоцинкованная	BBD41**						
6	Усиленная консоль, горячеоцинкованная	BBH****						
7	Уголок крепежный, горячий цинк	CRB3000HDZ						
8	Двойной С -образный профиль 41 х 41, горячеоцинкованный	BPD41**						
9	Болт М 16 х 50 8.8, горячеоцинкованный	CM081650HDZ-88						
10	Гайка М 16, горячеоцинкованная	CM111600HDZ-8						
11	Шайба с узкими полями 16, горячеоцинкованная	CM241600HDZ						
12	Болт М 10 х 80, горячеоцинкованный	CM 081080HDZ						
13	Гайка шестигранная М 10, горячеоцинкованная	CM111000HDZ						
14	Шайба с узкими полями 10, горячеоцинкованная	CM241000HDZ						
DKC-2017.T5.14								
Изм.	Кол.уч.	Лист	№ док.	Подпись	Дата	Переход с одностоечной эстакады на плоскую		
Разраб.	Тиунов И.А.				04.17			
Пров.	Чередниченко Г.А.				04.17			
						Стадия	Лист	Листов
								1
						DKC		




Инв. N	подл.
Взам. инв. N	□
Подпись и дата	

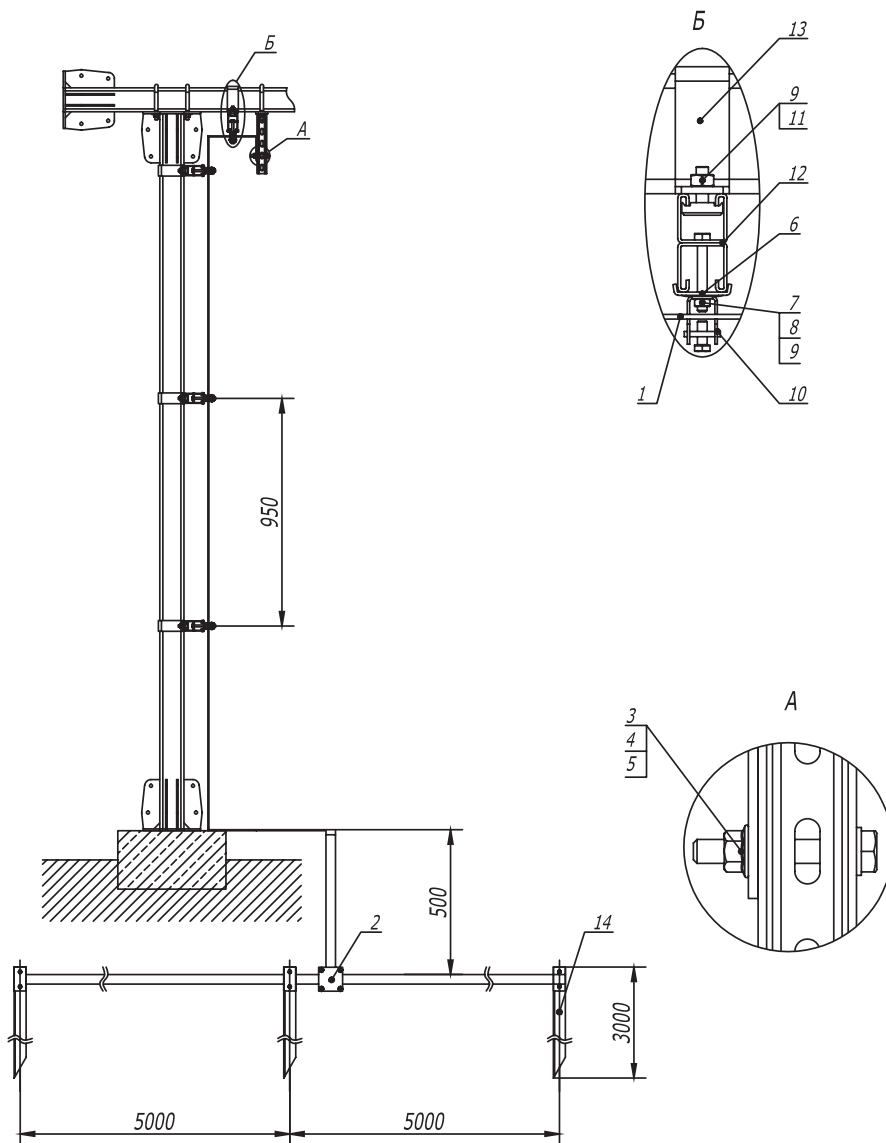

Поз.	Наименование	Код	Кол.	Примечание				
1	Полоса горячеоцинкованная 40 х 4	NC2444						
2	Соединитель полоса -полоса с разделительной пластиной	NG3106						
3	Болт с шестигранной головкой М 10 х 70, горячеоцинкованный	CM081070HDZ						
4	Шайба с узкими полями 10, горячеоцинкованная	CM 241000HDZ						
5	Гайка с насечкой , препятствующей откручиванию М 10, горячеоцинкованная	CM 101000HDZ						
6	Опорная пластина для С-образных профилей	BHM4141						
7	Болт с шестигранной головкой М 8 х 80, горячеоцинкованный	CM 080880HDZ						
8	Шайба с узкими полями 8, горячеоцинкованная	CM 240800HDZ						
9	Гайка с насечкой , препятствующей откручиванию М 8, горячеоцинкованная	CM 100800HDZ						
10	Скоба -держатель полосы с болтом	ND2312						
11	Болт для крепления к С-образному профилю	CM 041030HDZ						
12	Двойной С-образный профиль 41 х 41, осн. 300	BPD4103HDZ						
13	Скоба плоская , горячеоцинкованная	CRB2000HDZ						
14	Профильный вертикальный заземлитель	NE5503						
DKC-2017.T5.15								
Изм.	Кол.уч	Лист	№ док.	Подпись	Дата			
Разраб.	Титнов И.А.				04.17			
Пров.	Чередниченко Г.А.				04.17			
Одноэтажная эстакада . Заземление на собственный контур заземления						Стадия	Лист	Листов
							1	2
						DKC		



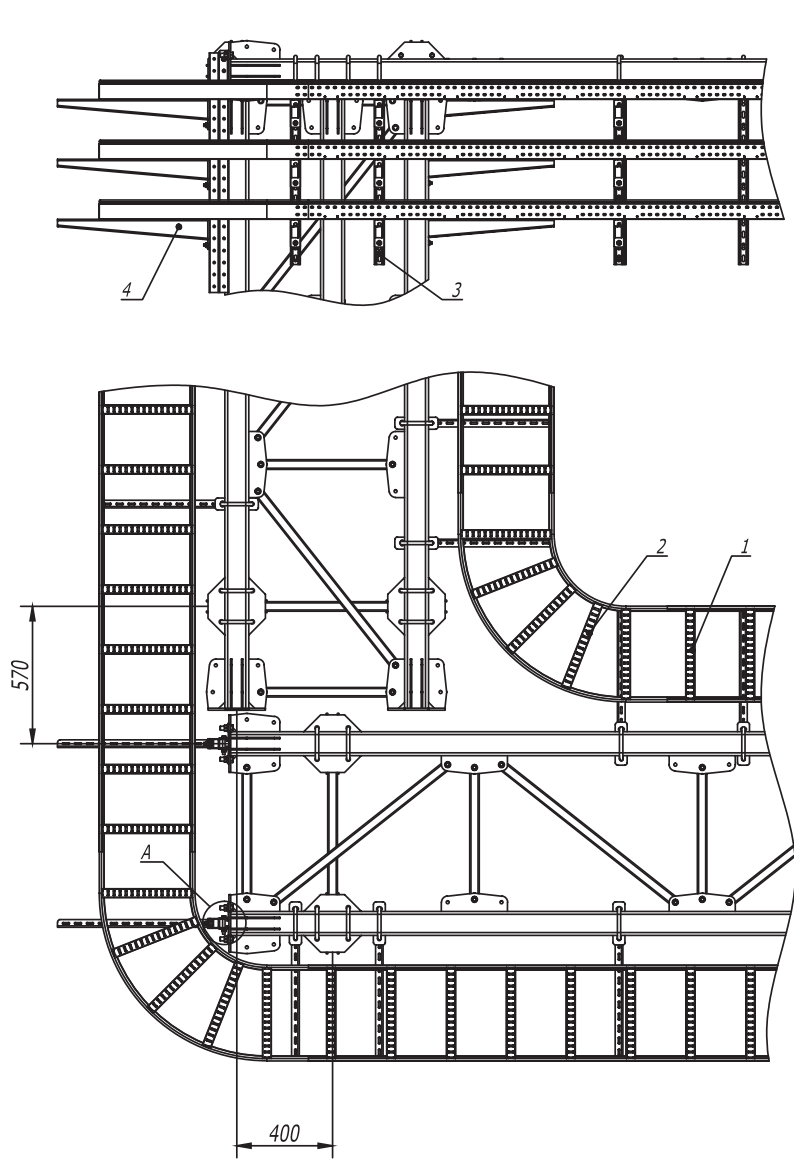


Поз. .	Наименование	Код	Кол .	Примечание					
1	Лестничный лоток , цинк -ламельный	LL****							
2	Угол горизонтальный 90° R300, цинк -ламельный	LC****							
3	Консоль двойная, 41 х 41 мм , горячеоцинкованная	BBD41**							
4	Усиленная консоль , горячеоцинкованная	BBH****							
5	Уголок крепежный , горячеоцинкованный	CRB3000HDZ							
6	Двойной С -образный профиль 41 х 41, горячеоцинкованный	BPD41**							
7	Болт М 16 х 50 8.8, горячеоцинкованный	CM081650HDZ-88							
8	Гайка М 16 , горячеоцинкованная	CM111600HDZ-8							
9	Шайба с узкими полями 16 , горячеоцинкованная	CM241600HDZ							
10	Болт шестигранный М 10 х 80, горячеоцинкованный	CM081080HDZ							
11	Гайка шестигранная М 10, горячеоцинкованная	CM111000HDZ							
12	Шайба с узкими полями 10, горячеоцинкованная	CM241000HDZ							
Изм.	Кол.уч	Лист	№ док.	Подпись	Дата	DKC-2017.T5.32			
Разраб.	Тиунов И.А.				04.17	Плоская эстакада . Поворот прямого участка трассы на 90° с лестничными лотками R300			
Пров.	Чередищенко Г.А.				04.17				
						Стадия Лист Листов 1 			

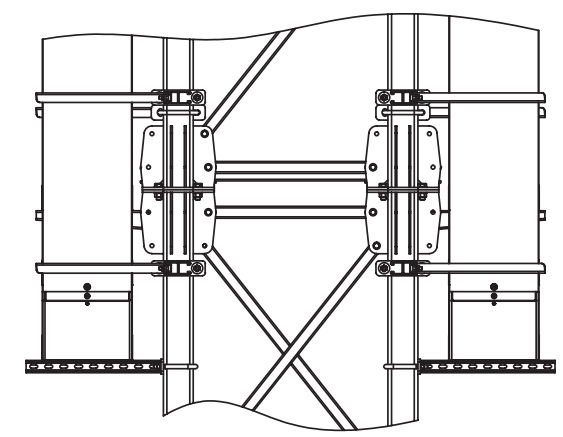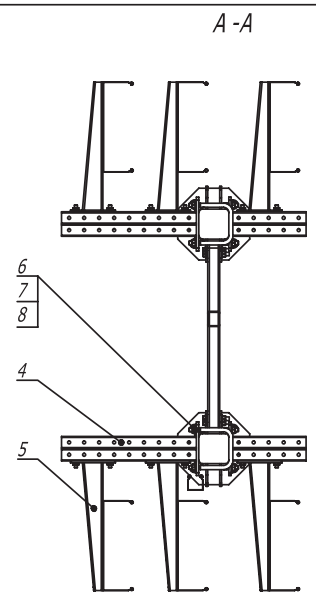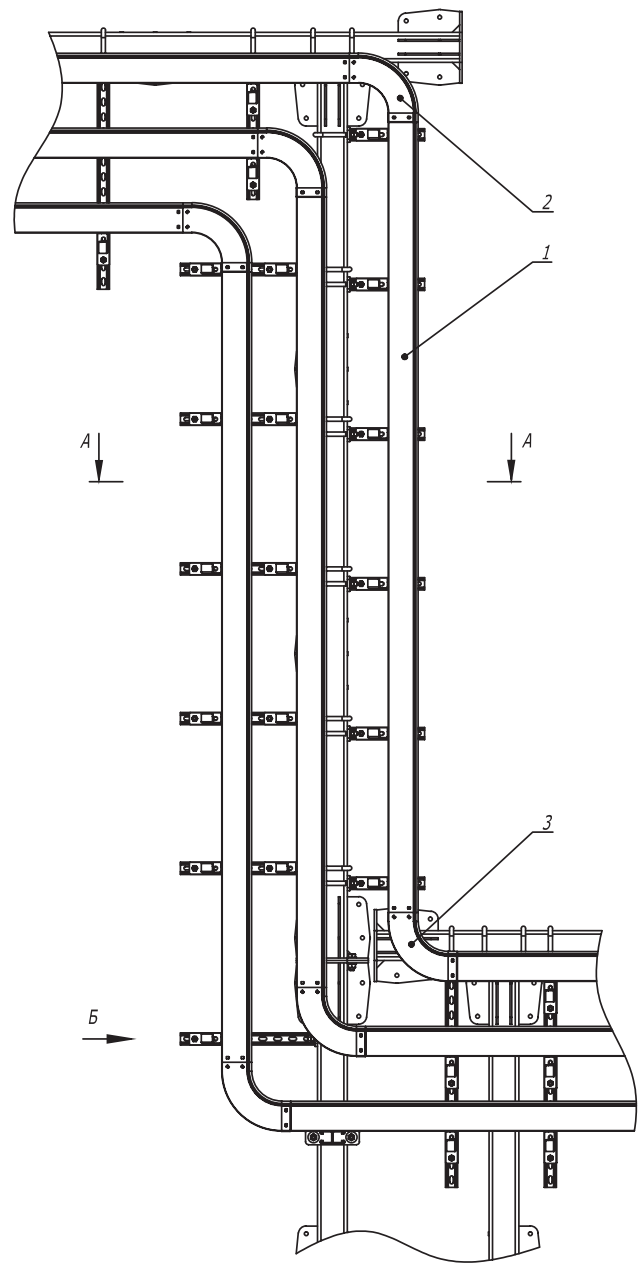

Поз.	Наименование	Код	Кол.	Примечание					
1	Лоток кабельный, цинк -ламельный								
2	Угол CD 90 вертикальный внеш. 90°, цинк -ламельный								
3	Угол CS 90 вертикальный внутр. 90°, цинк -ламельный								
4	Консоль двойная, 41 x 41 мм, горячеоцинкованная	BBD41**							
5	Усиленная консоль, горячеоцинкованная	BBH****							
6	Крепежная скоба, горячеоцинкованная	CRB1000HDZ							
7	Шайба кузовная 12, горячеоцинкованная	CM 121200HDZ							
8	Гайка шестигранная М 12, горячеоцинкованная	CM 111200HDZ							
DKC-2017.T5.35									
Изм.	Кол.уч.	Лист	№ док.	Подпись	Дата	Плоская эстакада. Переход по высоте			
Разраб.	Тигунов И.А.				04.17				
Пров.	Череди́нченко Г.А.				04.17				
						DKC			
						Стадия	Лист	Листов	
								1	

Изм. № подл.	Подпись и дата	Взам. инв. №

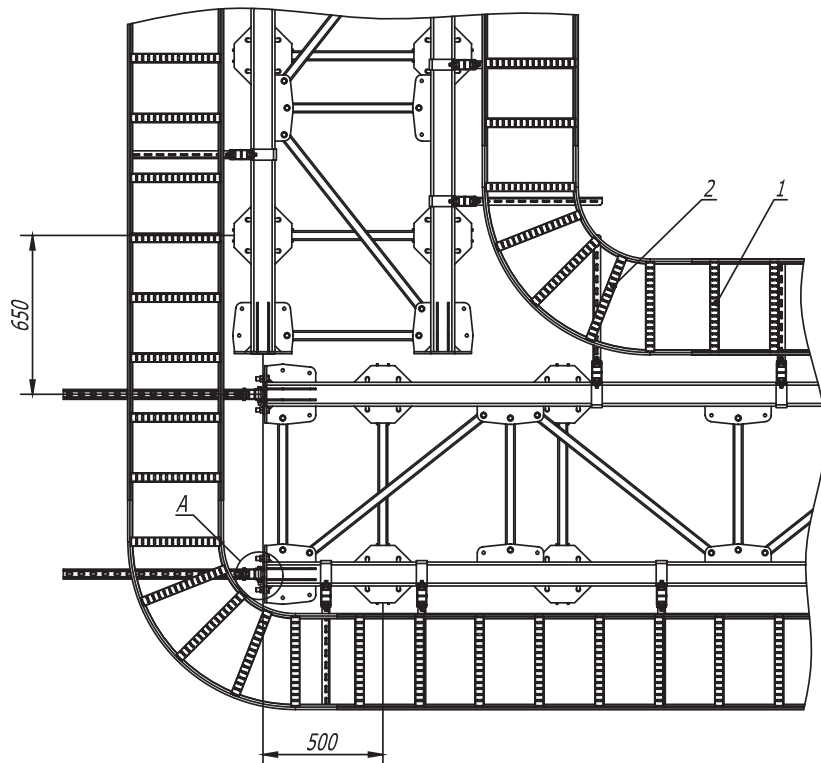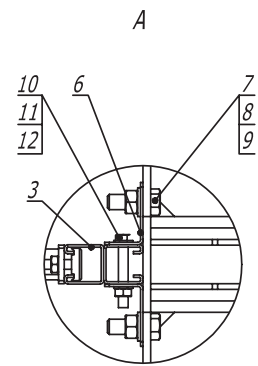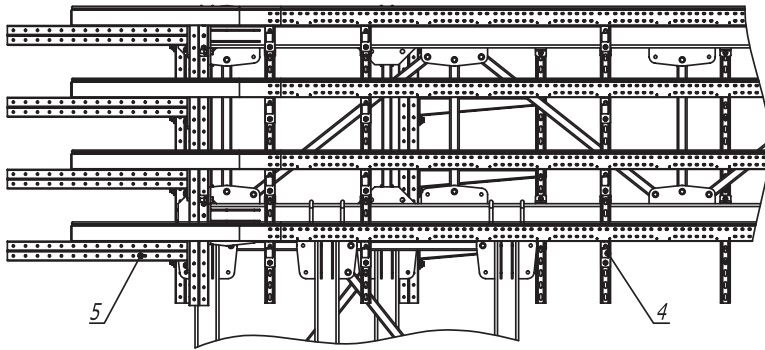

Поз.	Наименование	Код	Кол.	Примечание
1	Лоток кабельный лестничный, цинк-ламельный			
2	Угол горизонтальный 90° лестничный, R300			
3	Двойной С-образный профиль 41 x 41, горячеоцинкованный	BPD41**		
4	Усиленная консоль, горячеоцинкованная	BBH****		
5	Консоль двойная, 41 x 41, горячеоцинкованная	BBD41**		
6	Уголок крепежный, горячеоцинкованный	CRB3000HDZ		
7	Болт М 16 x 50 8.8, горячеоцинкованный	CM081650HDZ-88		
8	Гайка М 16, горячеоцинкованная	CM111600HDZ-8		
9	Шайба с узкими полями 16, горячеоцинкованная	CM241600HDZ		
10	Болт шестигранный М 10 x 80, горячеоцинкованный	CM081080HDZ		
11	Гайка шестигранная М 10, горячеоцинкованная	CM111000HDZ		
12	Шайба с узкими полями 10, горячеоцинкованная	CM241000HDZ		

Изм.	Кол.уч.	Лист	№ док.	Подпись	Дата
Разраб.	Тиунов И.А.				07.2017
Пров.	Чередищенко Г.А.				07.2017

DKC-2017.T5. 52		
Фермовая эстакада. Поворот прямого участка на 90° с лестничным кабельным лотком R300		
Стадия	Лист	Листов
Р		1

Инв. № подл. Подпись и дата Взам. инв. №